


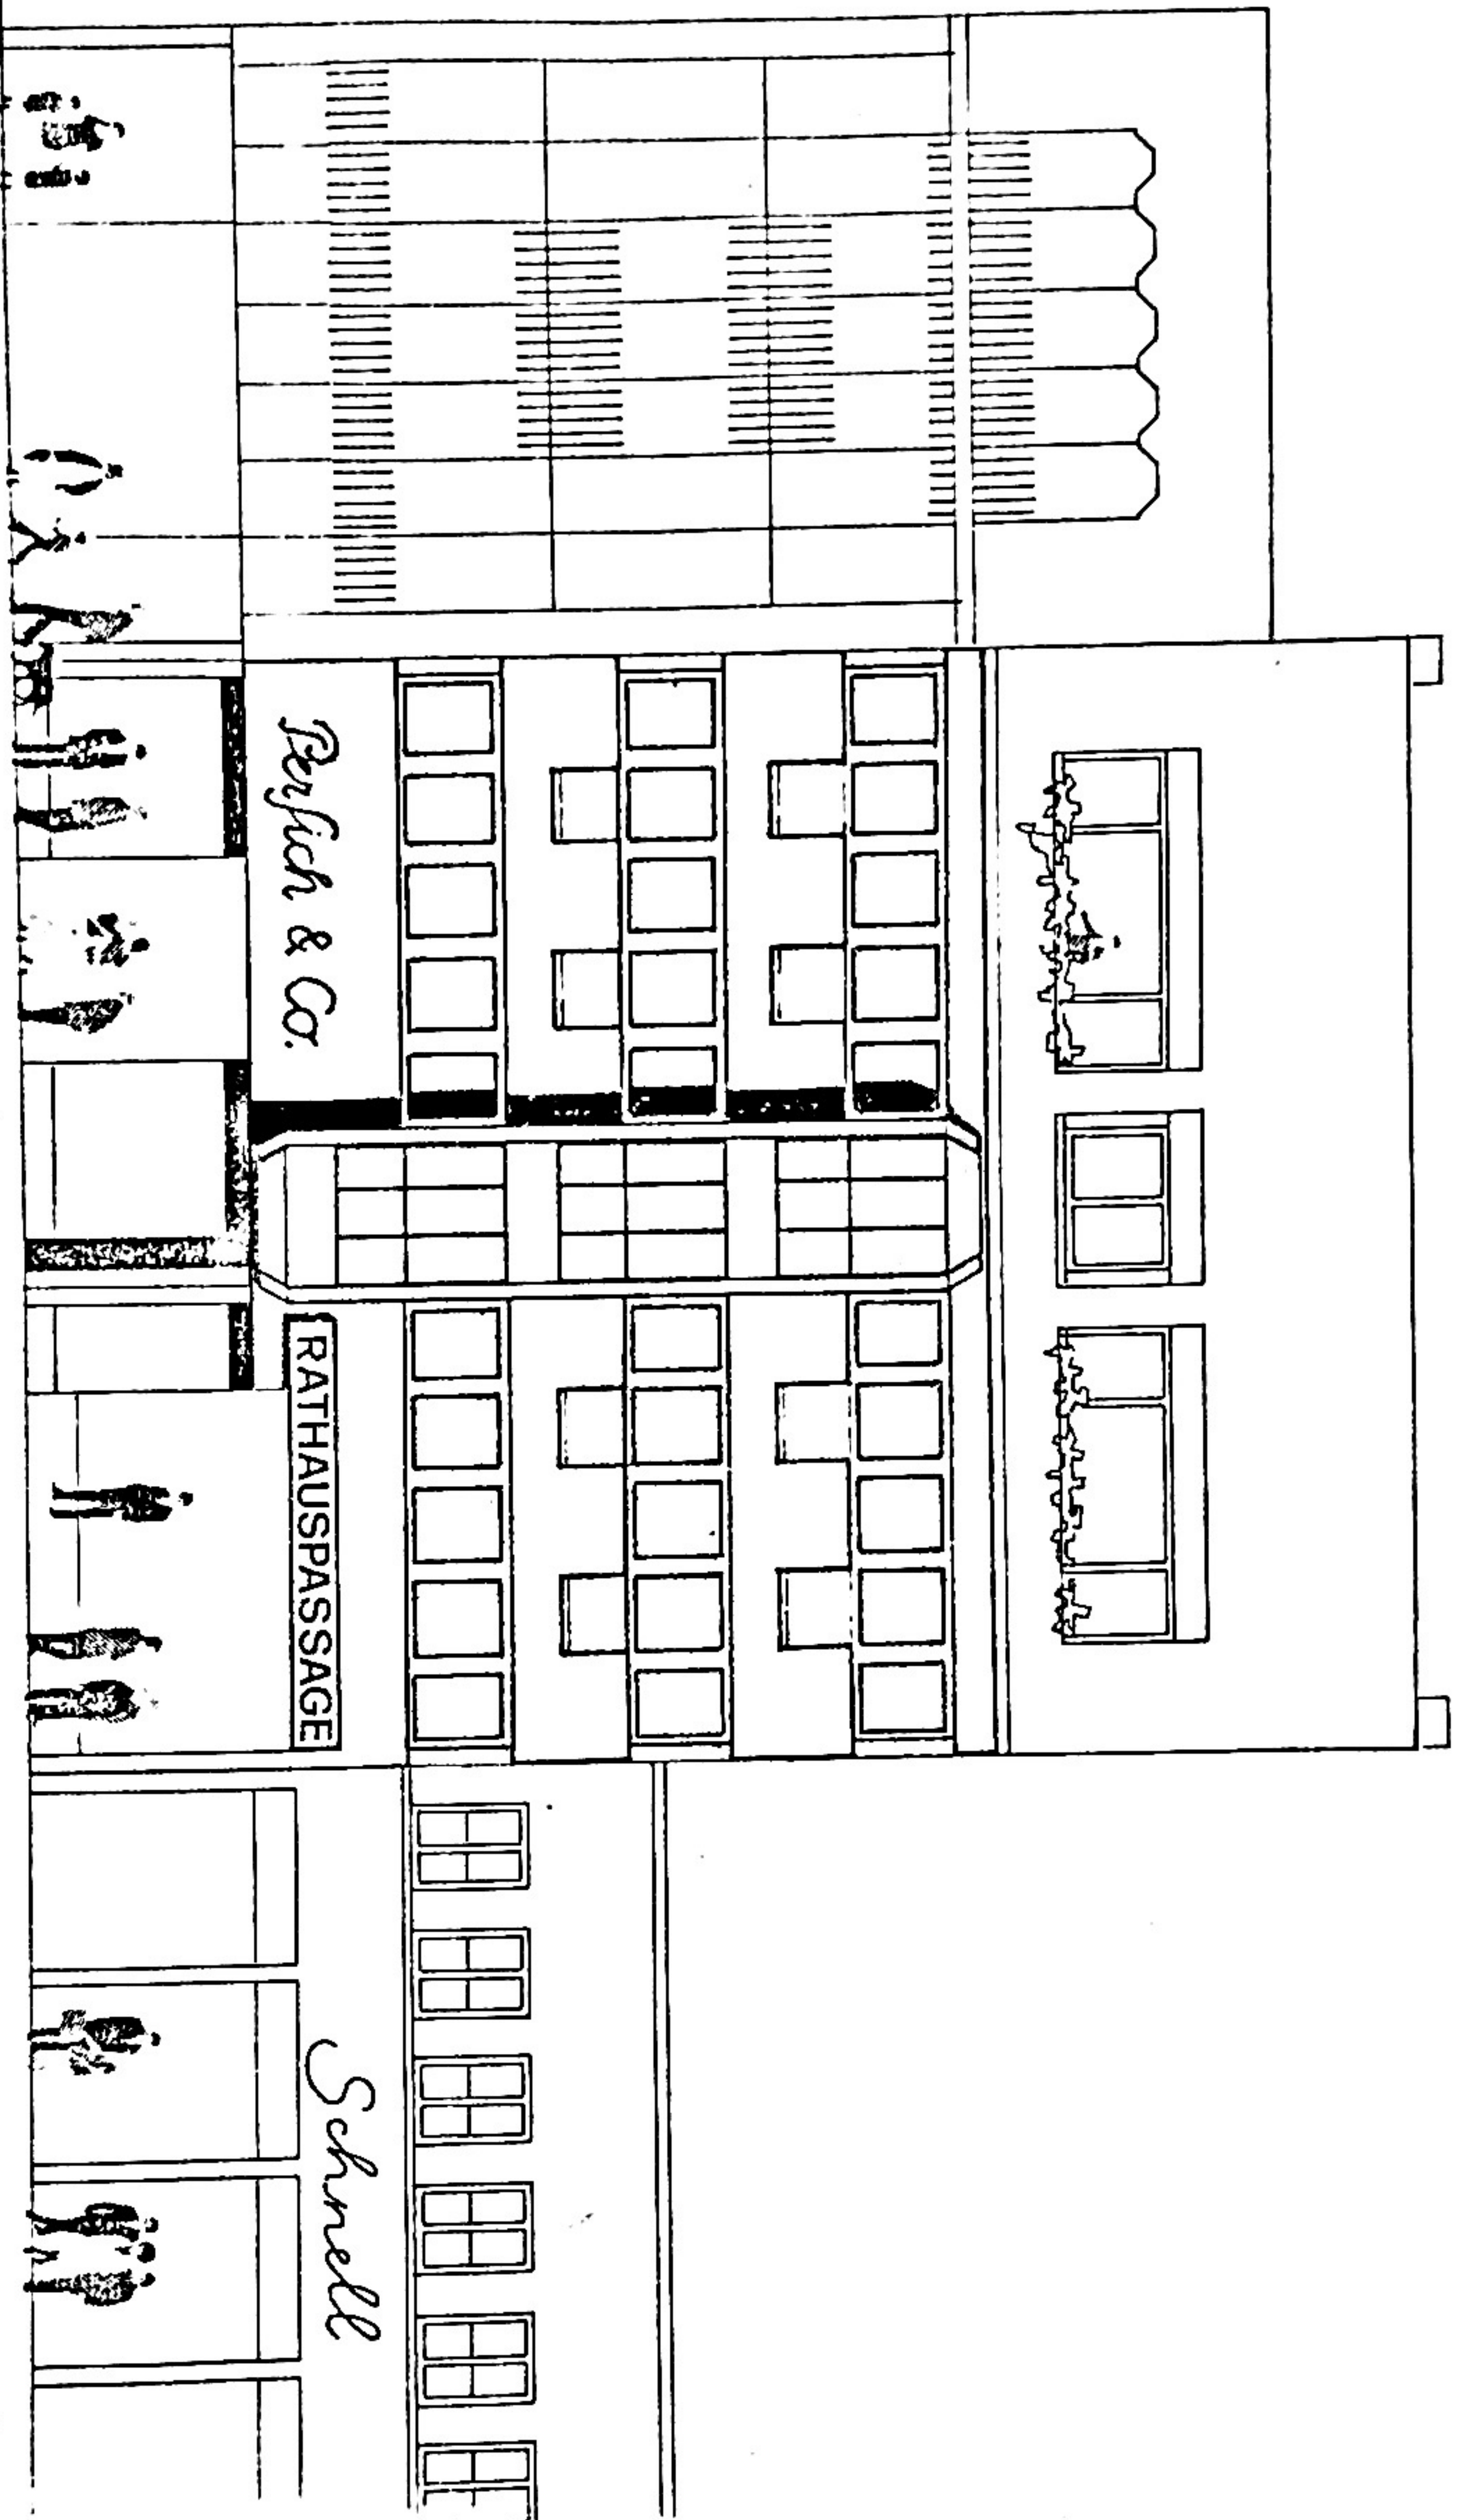

ANSICHT VOM ENTENPFUHL

1-2

KFRAITHAUS +1.87

PASSAGE

+0.70

+0.00

187

LADEN VOMWEG

75

275

-1.12

-1.63

-2.75

HOF

LADEN PERSICH

±0.00

+4.22

-4.20

BAUVORHABEN: BAUHERRENGEMEINSCHAFT ENTENPFUHL 16-18

BAUBETREUER:

FRIEDRICH THIEL KG

ARCHITEKT:

F.R. MÜLLER

PLAN NR. 6


RÜCKANSICHT

M 1 : 100


ÜBRL. BAULEITUNG:

R. WENZEL IN F.A. THIEL


DATUM:

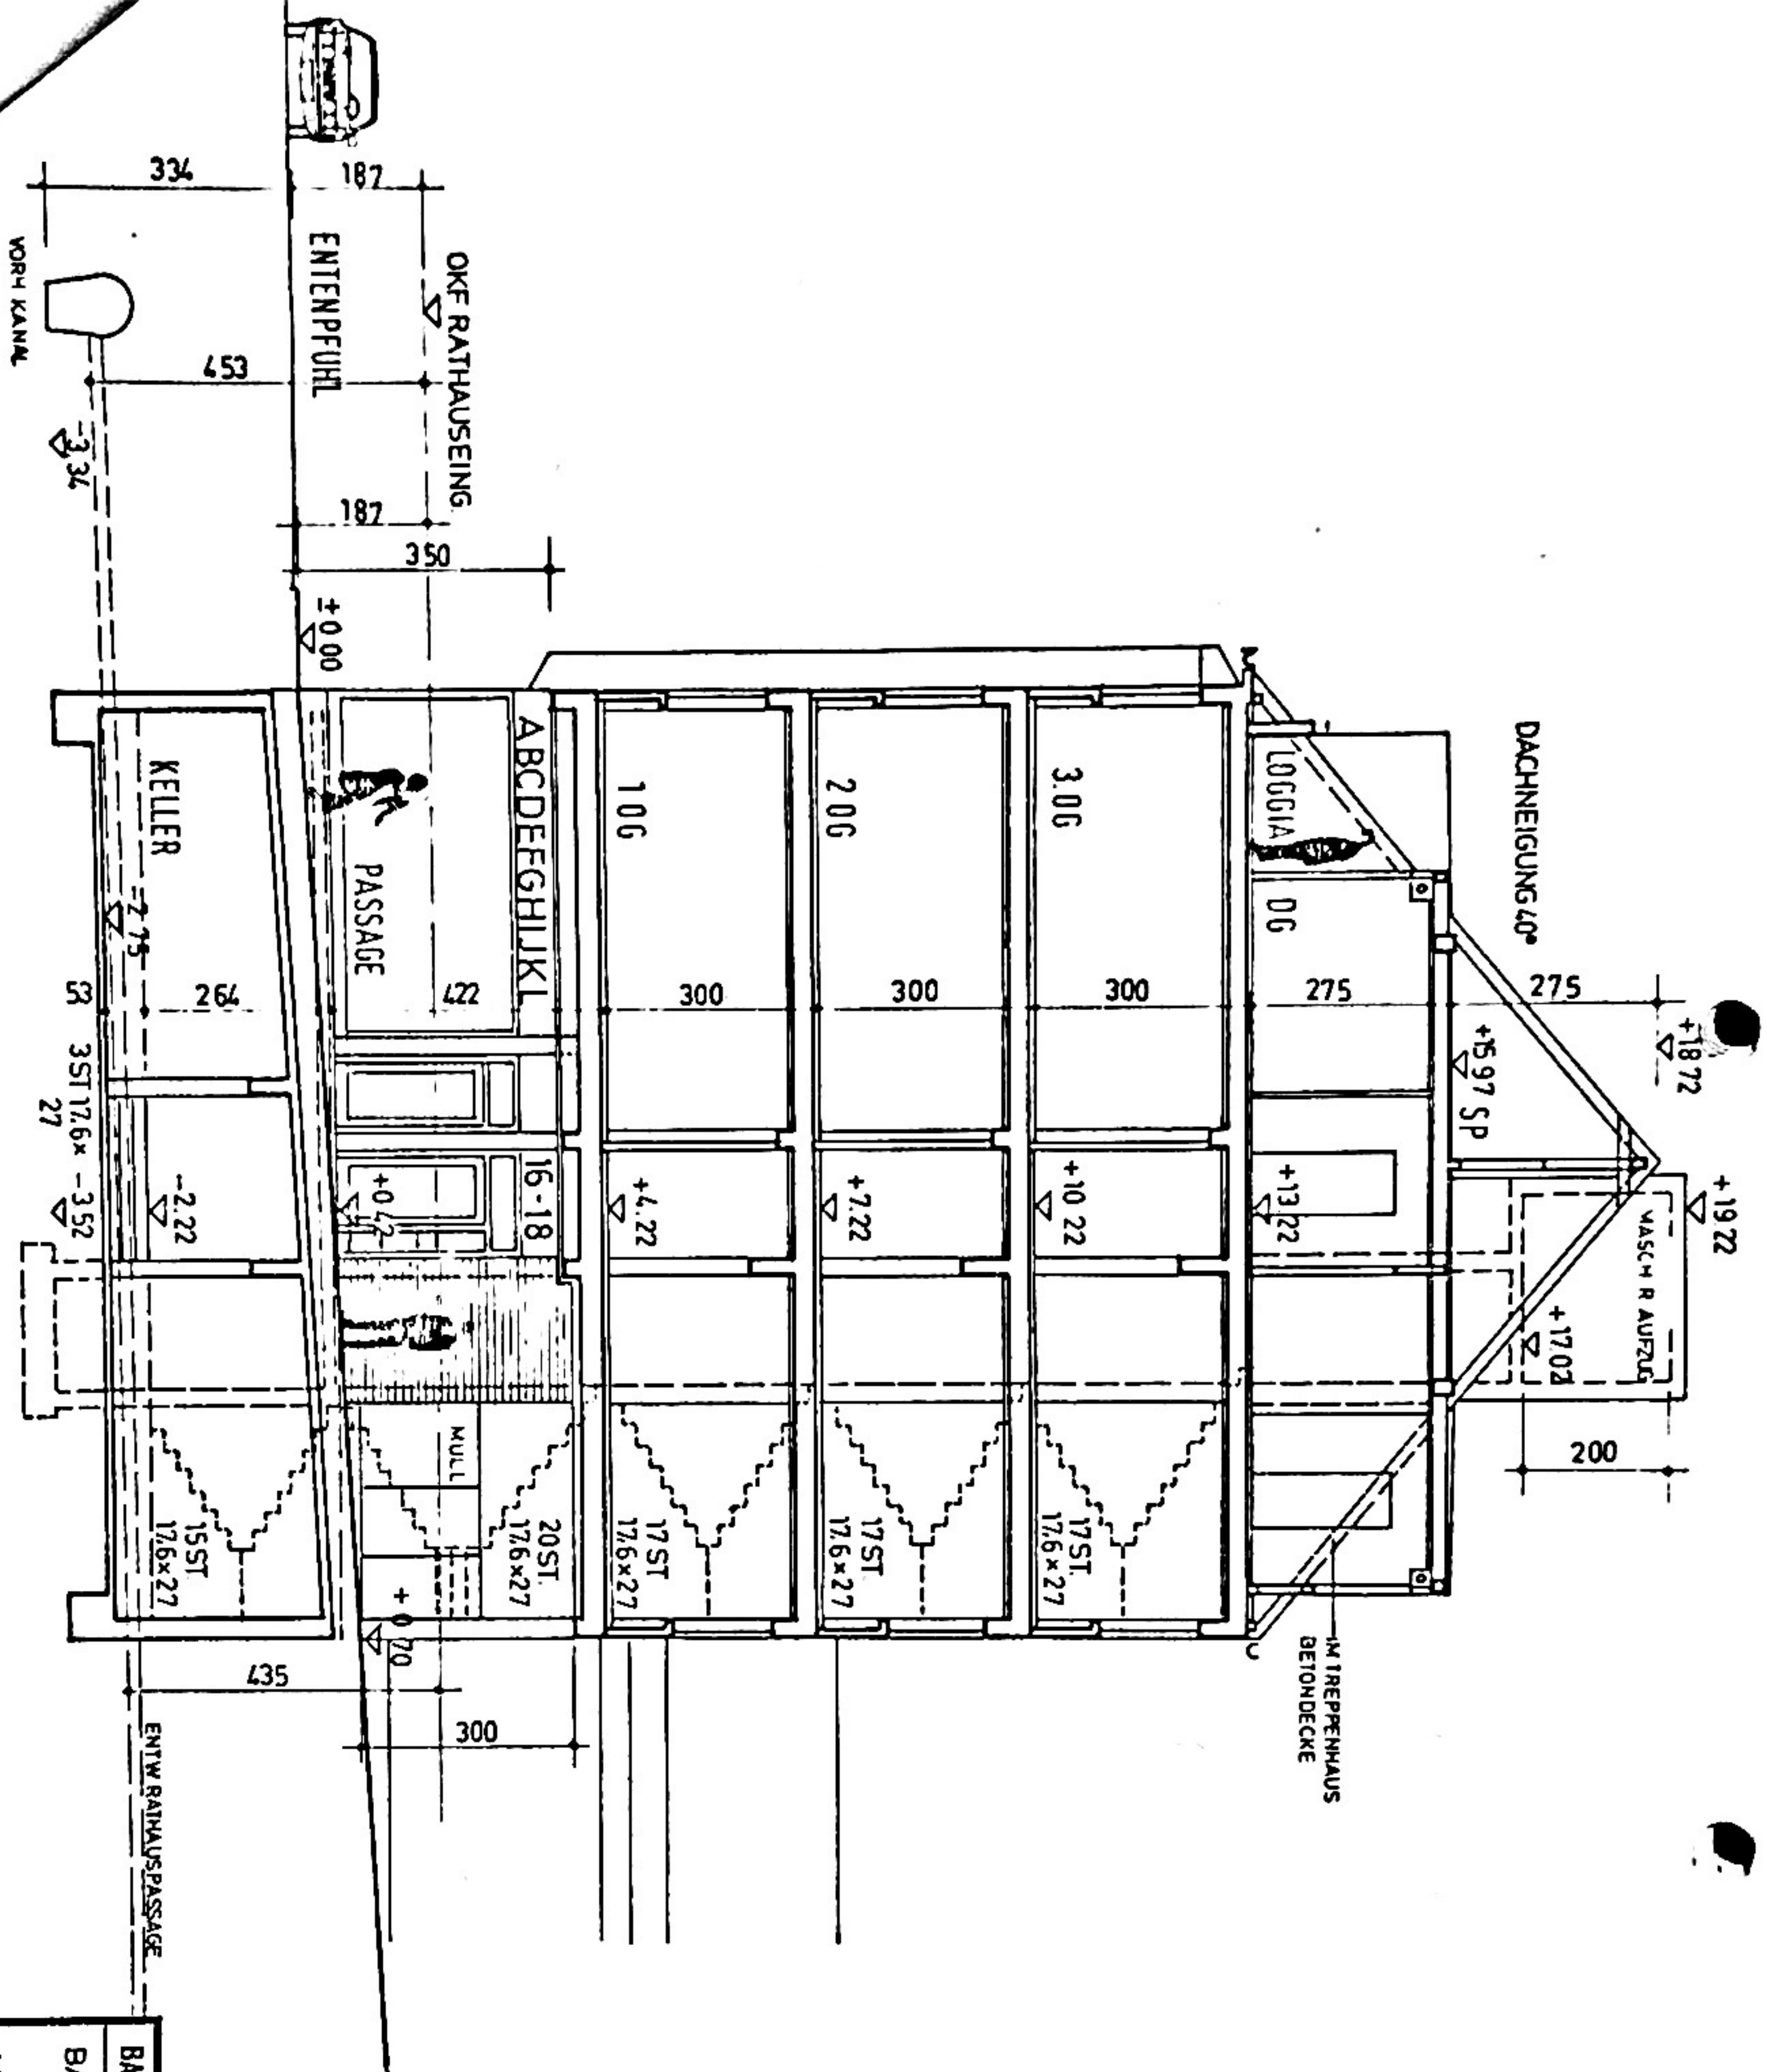

BAUVORHABEN: BAUGEMEINSCHAFT ENTENPFUHL 16-18			
BAUBETREUER: FRIEDRICH THIEL KG			
FREIES WOHNUMTERNEHMEN			
ARCHITEKT: F. R. MÜLLER			
PLAN NR. 7	QUERSCHNITT	M 1 : 100	
DRTL. BAULEITUNG:	R. WENZEL IN FA. THIEL	DATUM:	15.12.1983
		GEZ.	WENZEL

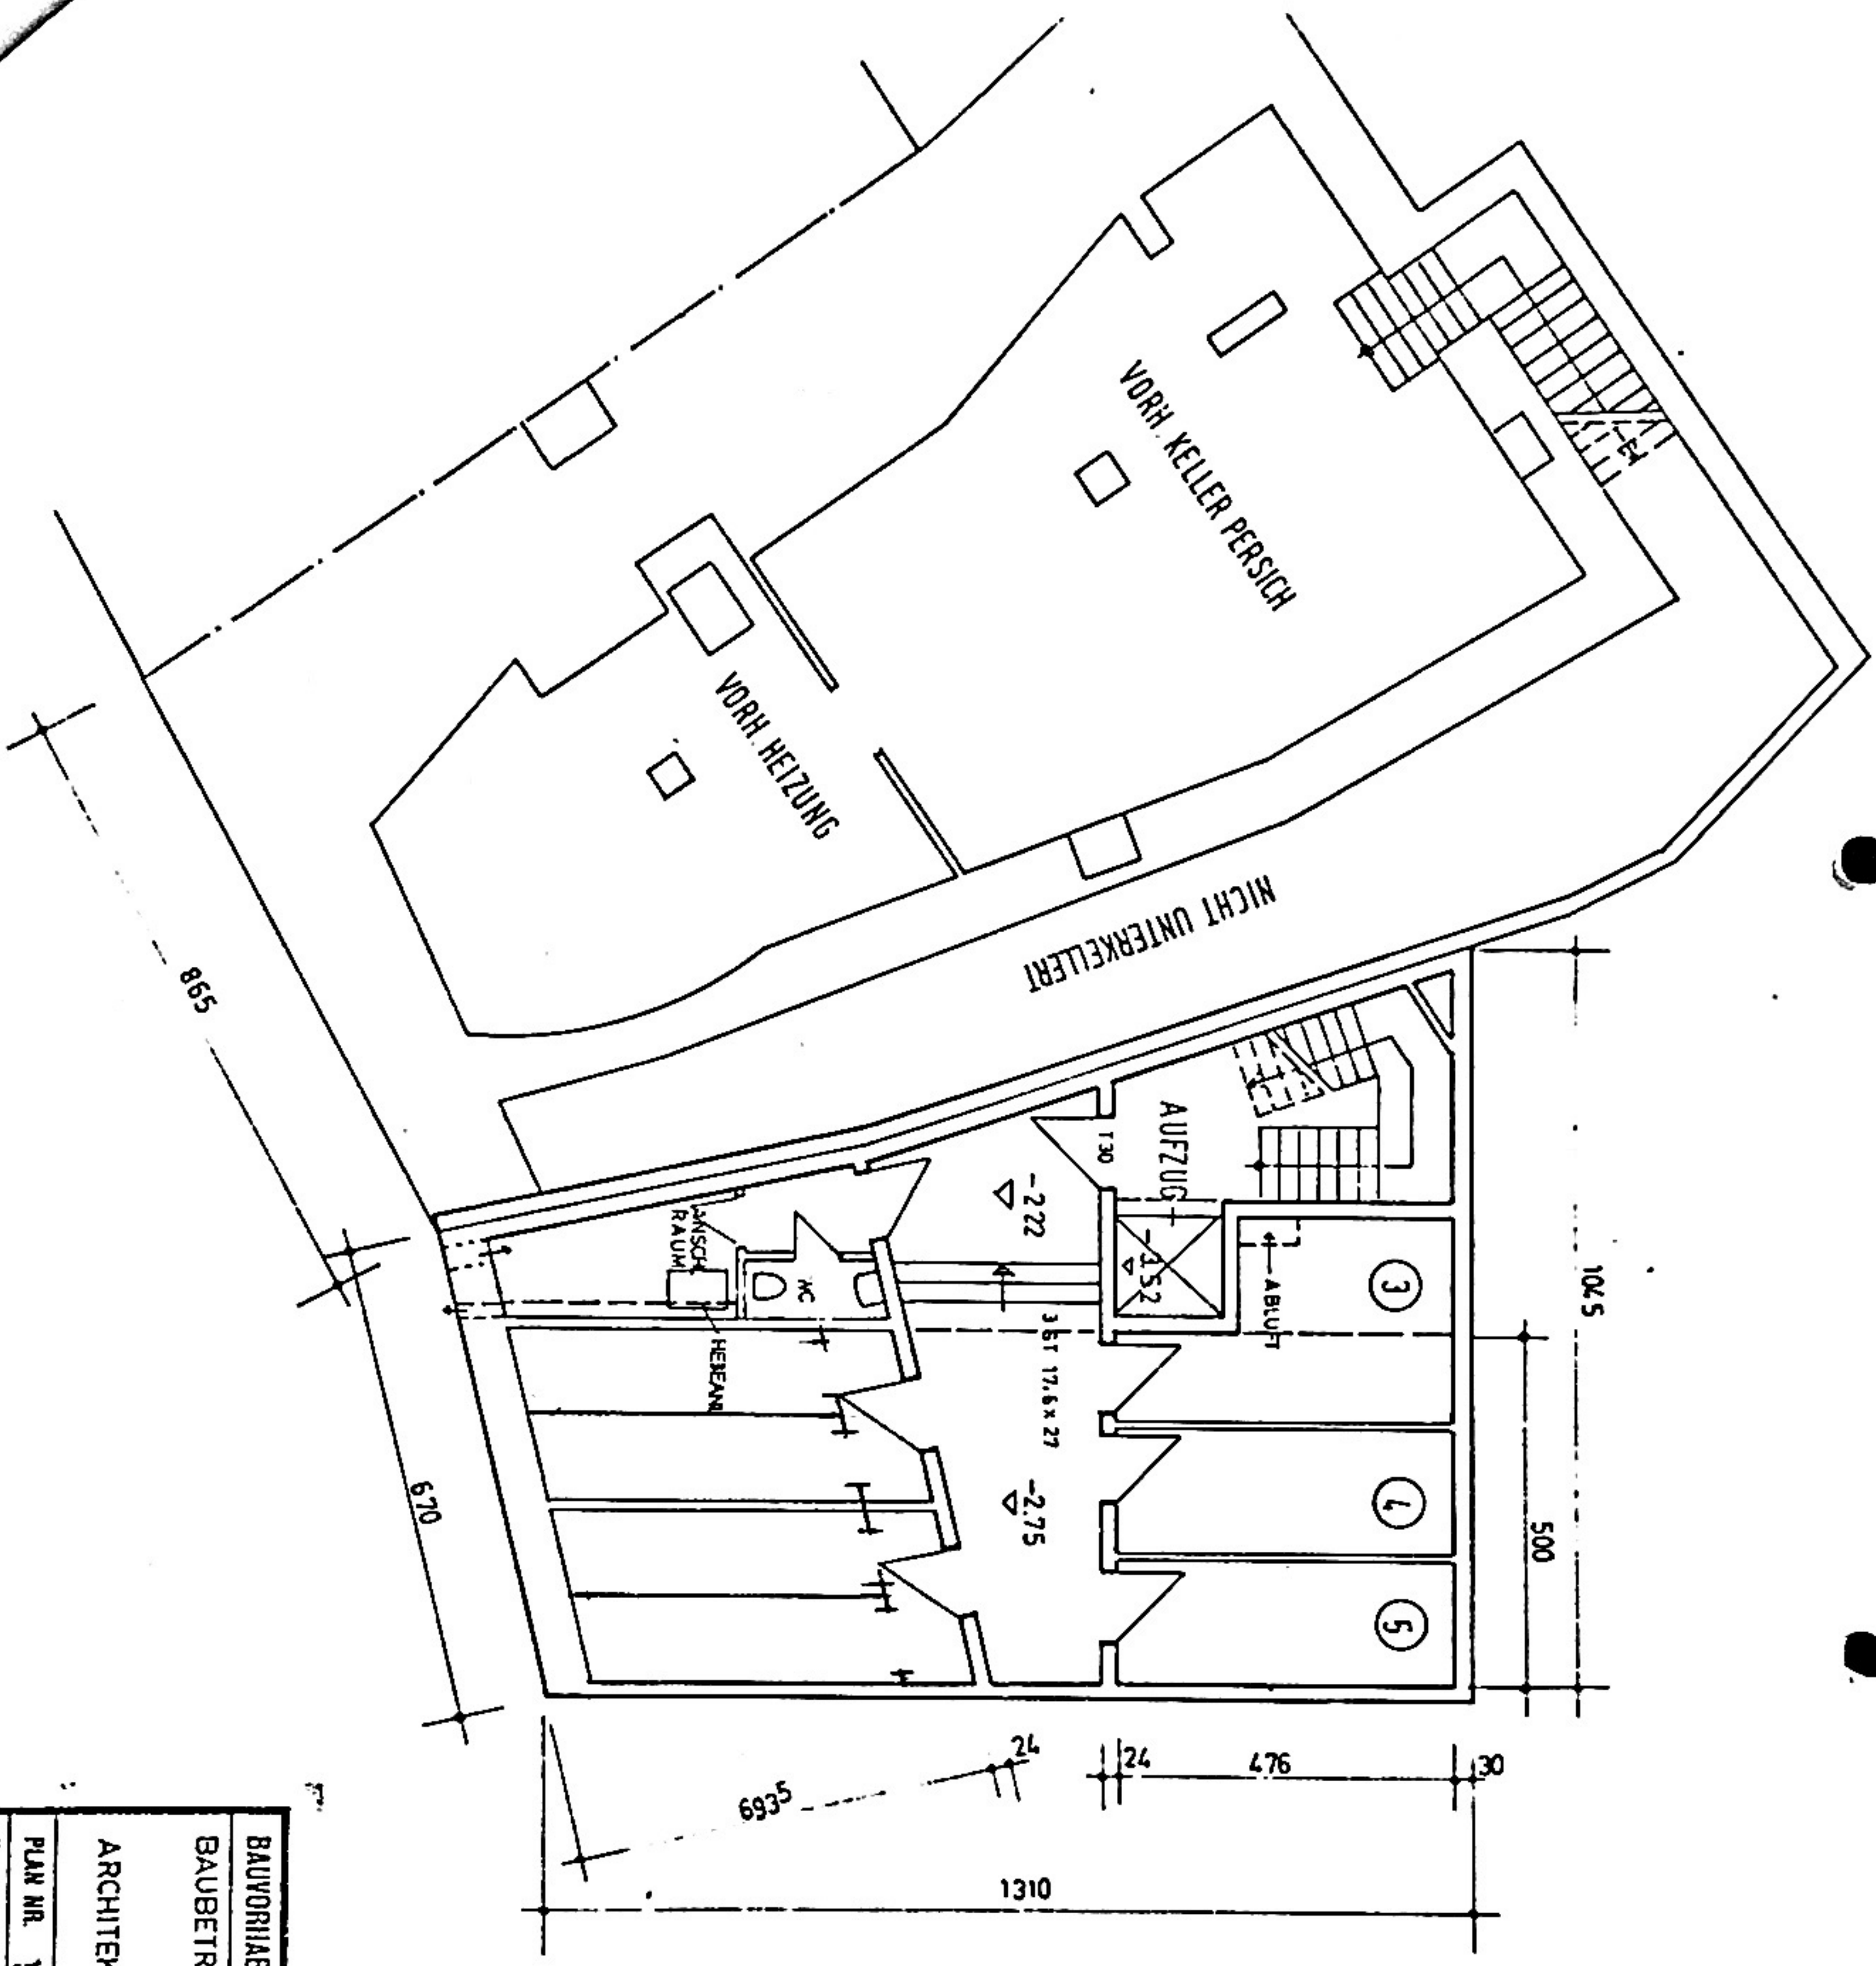

BAUVORHABER:	BAUHERRENGEMEINSCHAFT ENTENPFUHL		
BAUBETREUER:	FRIEDRICH THIEL KG		
	FREIES WOHNUNGSUNTERNEHMEN		
ARCHITEKT:	F. R. MÜLLER		
PLAN NR.	1	KELLERGESCHOSS	M 1 : 100
ÖRTL. BAULEITUNG:	R WENZEL IN FA THIEL		DATUM: 15.12.1983

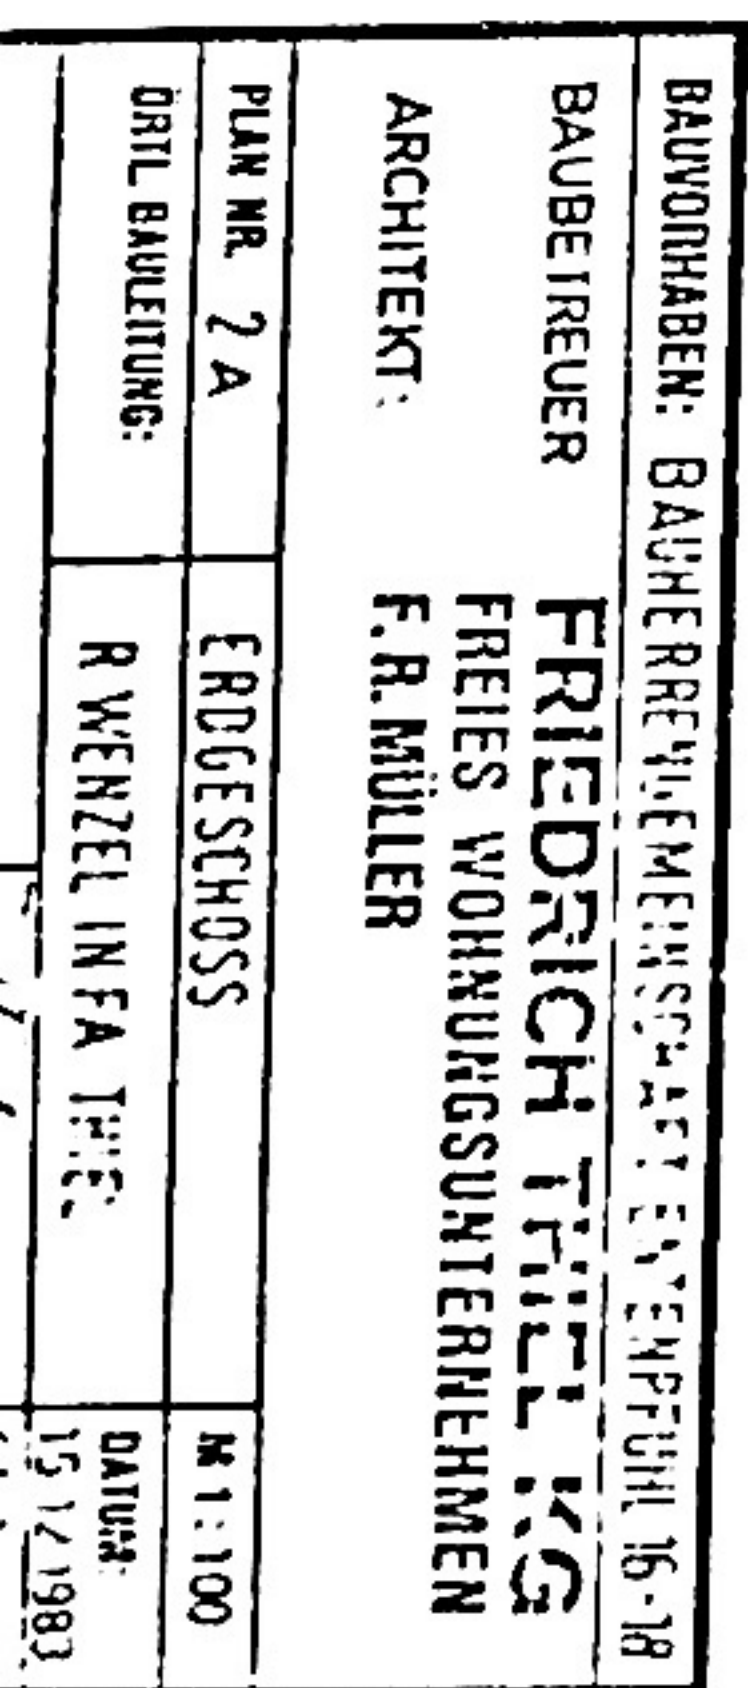



Bauvorhaben: Koblenz, Entenpfuhl 16 u. 18

2. Obergeschoß

Raum 1 + 2	$5,69 \times \frac{10,50 + 8,06}{2}$	=	52,80 m²
	$2 \times 1,22 \times 0,20$	=	0,49
	$1,80 \times 0,85$	=	1,53
Raum 3	$5,98 \times \frac{6,45 + 7,35}{2}$	=	41,26
	$2 \times 1,22 \times 0,20$	=	0,49
Raum 4	$4,84 \times 6,51$	=	31,51
	$4,80 \times 0,19$	=	0,91
./.	$1,63 \times 1,90$	=	./. 3,10
Raum 5	$3,30 \times \frac{5,25 + 5,70}{2}$	=	18,07
	$5,70 \times 0,70 \times 0,5$	=	2,00
	$2,51 \times 0,18$	=	0,45
Raum 6	$3,24 \times \frac{4,84 + 5,25}{2}$	=	16,35
	$2,51 \times 0,18$	=	0,45
Raum 7	$4,65 \times \frac{4,25 + 4,82}{2}$	=	21,09
	$4,25 \times 0,60 \times 0,5$	=	1,28
	$2,51 \times 0,18$	=	0,45
	$1,40 \times 0,52$	=	0,73
Eingang	$4,70 \times \frac{2,20 + 3,12}{2}$	=	12,50
	$3,12 \times 1,00 \times 0,5$	=	1,56
WC	$\frac{2,20 + 1,70}{2} \times 2,00$	=	3,90
Flur	$2,03 \times \frac{8,03 + 8,27}{2}$	=	16,54
WC	$\frac{2,51 + 2,15}{2} \times \frac{2,75 + 2,41}{2}$	=	$\frac{6,01}{227,27}$

./. 3% Putz

6,81
220,46
=====

Koblenz, den 28. Aug. 1985
we/th *Wen*



Koblenz


FRIEDRICH THIEL KG
GAUBETREUER.

PLAN NR. 1	KELLERGESCHOSS	M 10
------------	----------------	------


DATA DAULEITUNG:
B WENZEL INEA TIME


Call
15 K 131

Anerkannt und hinterlegt als Anlage
zu der Urkunde des
Notars Dr. J. Schumacher
vom heutigen Tage - URNr. 2657/85
Koblenz, den 27.11.85

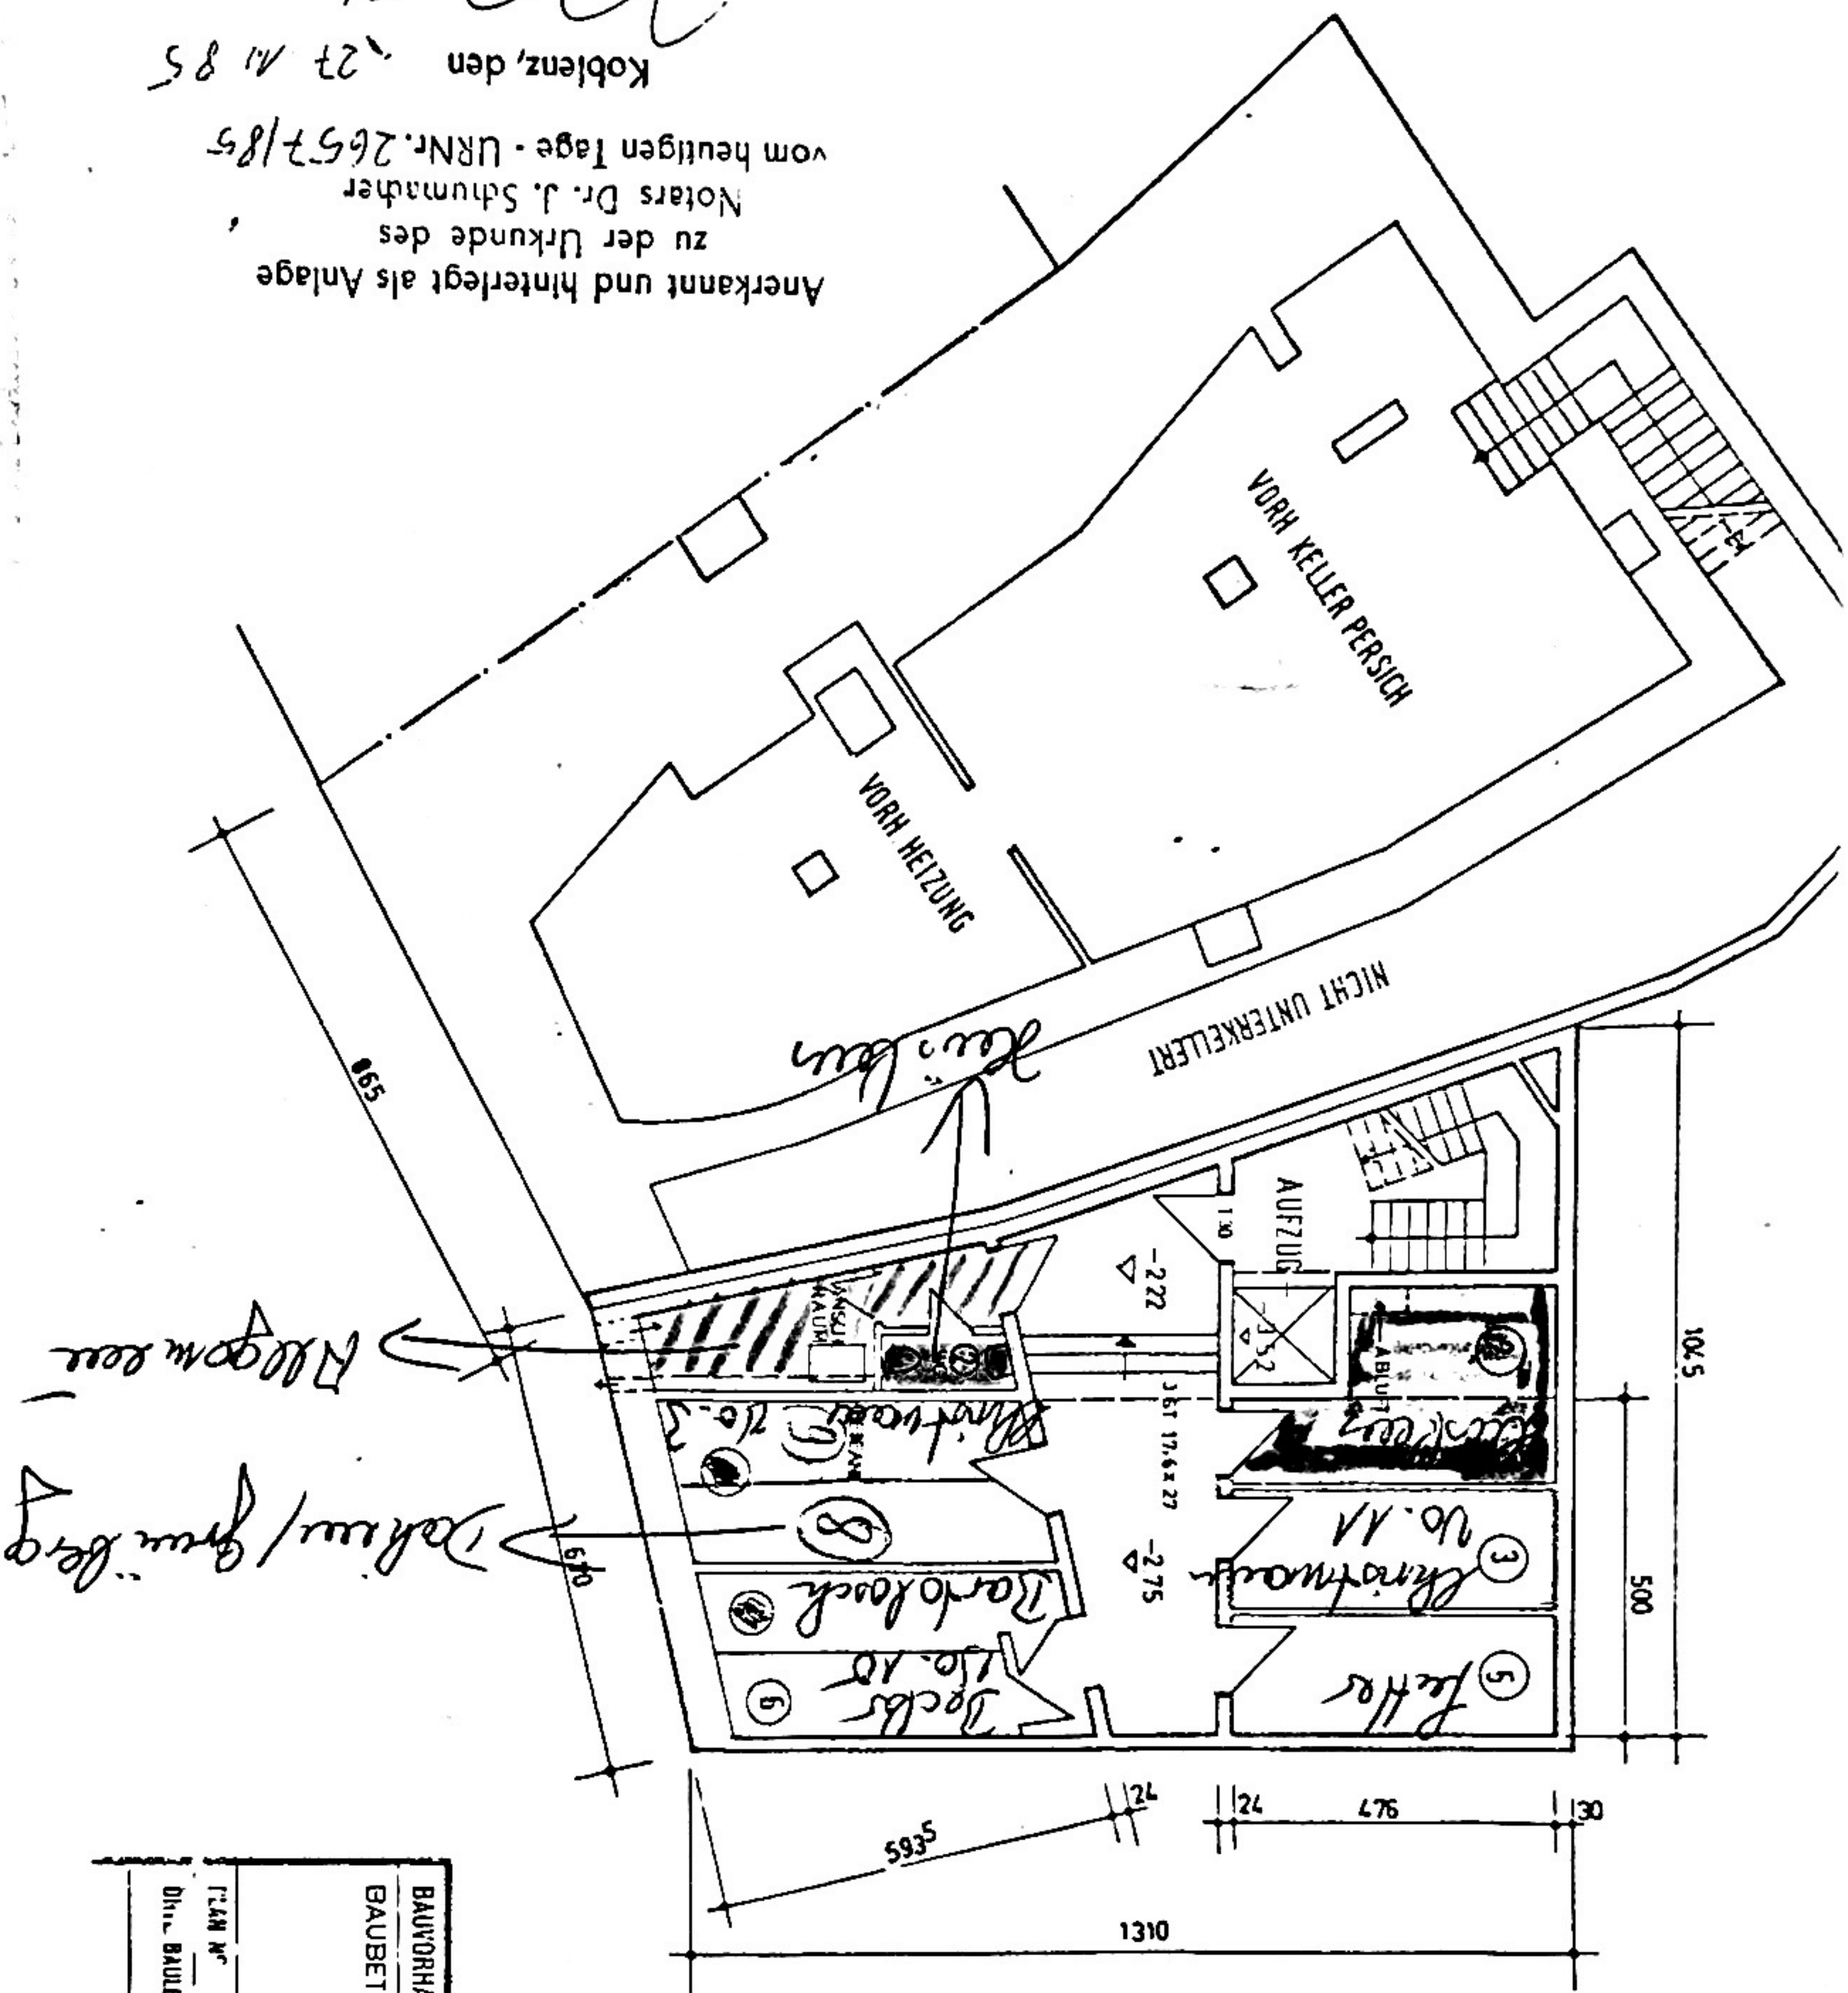

BAUVORHABEN:		BAUHERRENGEMEINSCHAFT ENTENPFUHL	
GAUBETREUER		FRIEDRICH THIEL KG	
FREIES WOHNUNGSUNTERNEHMEN			
PLAN N°	1	KELLERGESCHOSS	M 1 100
DIR. BAULEITUNG		R WENZEL IN FA THIEL	DATUM
		15.12.198	GEZ

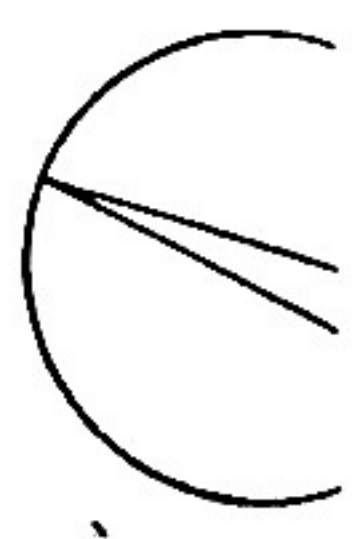

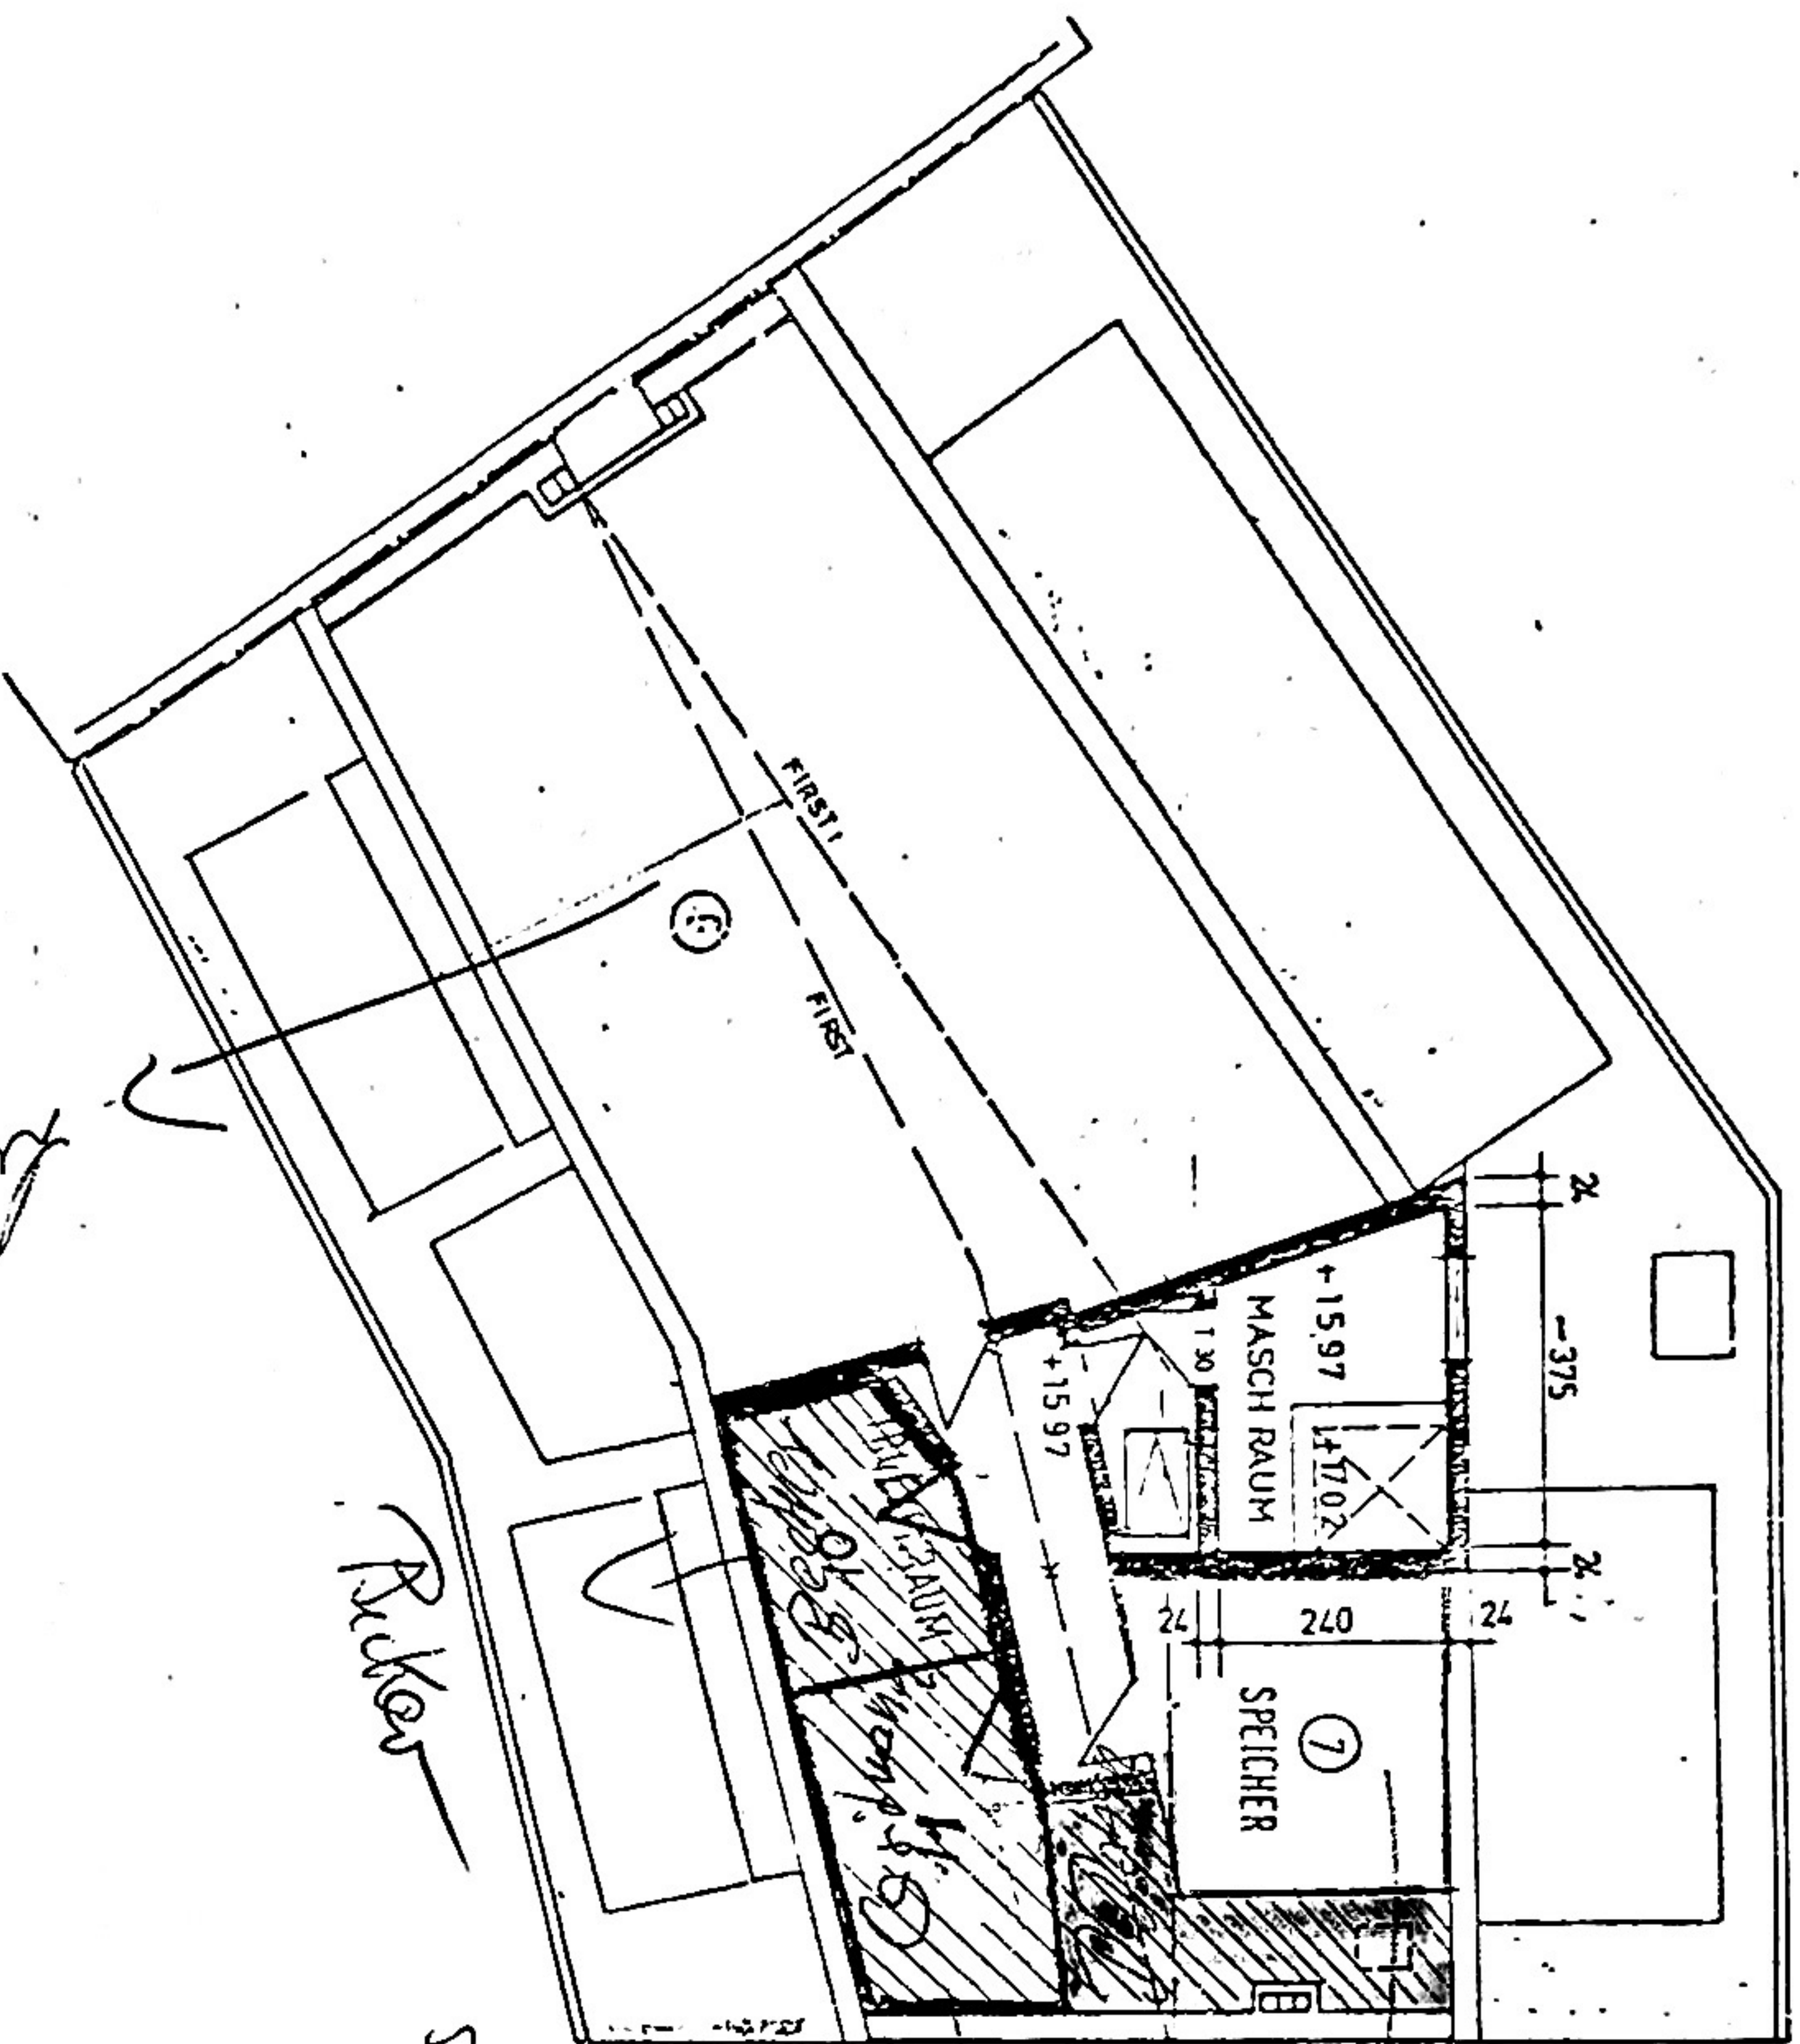

Anerkennung als Anlage 2
 vom 15.12.1981
 Koblenz, den 6.5.1986
 9781/86

22884			
BAUVORHABEN BAUVEREINGENSGEMEINSCHAFT ENTENPUHL 16-18			
BAUBETREUER: FRIEDRICH THIEL KG			
FREIES WOHNUMGSGEMEINSCHAFT			
ARCHITEKT: F. R. MÜLLER			
PLAN NR. 9 A B	MASCH RAUM SPEICHER	M 1:100	
DATL. BAUEINRICHTUNG:	R WENZEL IN FA THIEL	DATUM	15.12.1981
		18.12.86	