

BAUPLAN:

FÜR DEN NEUBAU EINES EINFAMILIENWOHNHAUSES

BAUHERR: *BRUNO THIEMEL*IN NÜRNBERG-LANGWASSER
NACHBARSCHAFT "U"

UMBAUTER RAUM	598.594 m ³
ÜBERBAUTE FLÄCHE	67.69 m ²
NUTZFLÄCHE	106.54 m ²

Der Grundstückseigentümer

Der Bauherr

Die Nachbarn

ARCHITEKT DIPL.-ING. ALOIS TSCHABRUN
NÜRNBERG · HINTERE MARKTSTR. 74 · TELEFON 662751

BAUVORHABEN

NÜRNBERG-
LANGWASSER


PLANART BAUPLAN

M 1:100


GRUNDRISSE

GEZ. *Baumgarten* 22. 11. 66 BL.*TSCHABRUN*
PK


DACHGESCHOSS

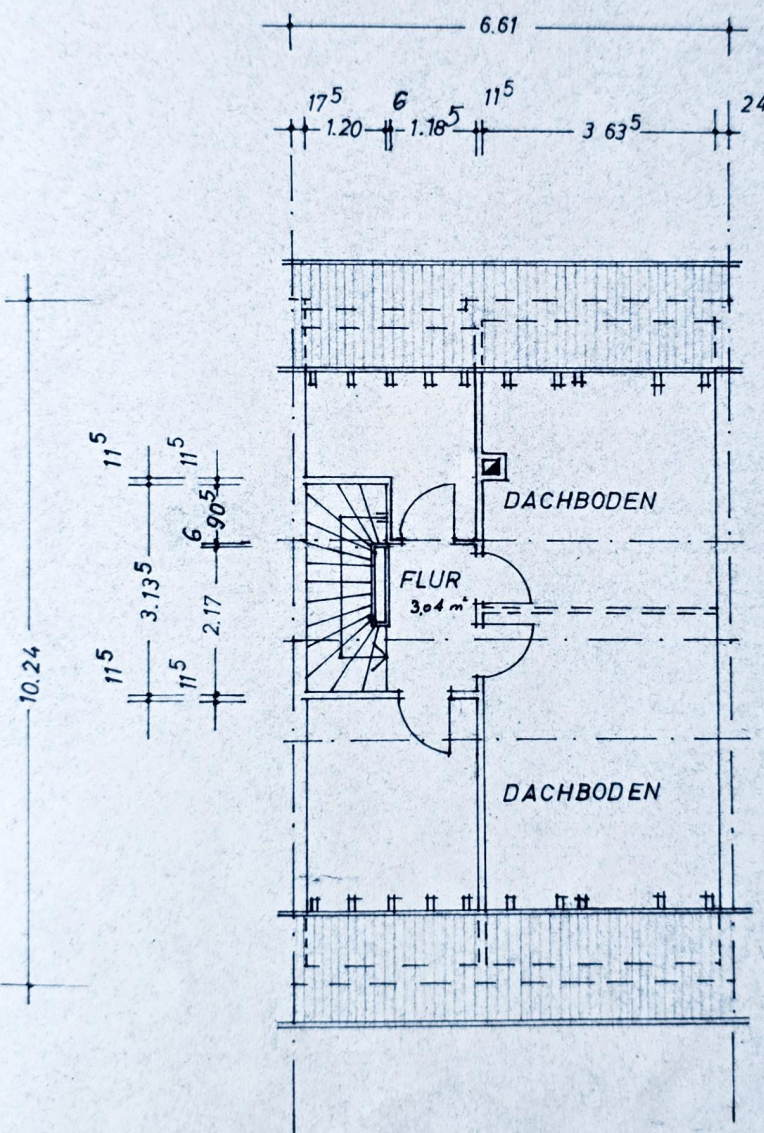

OBERGESCHOSS

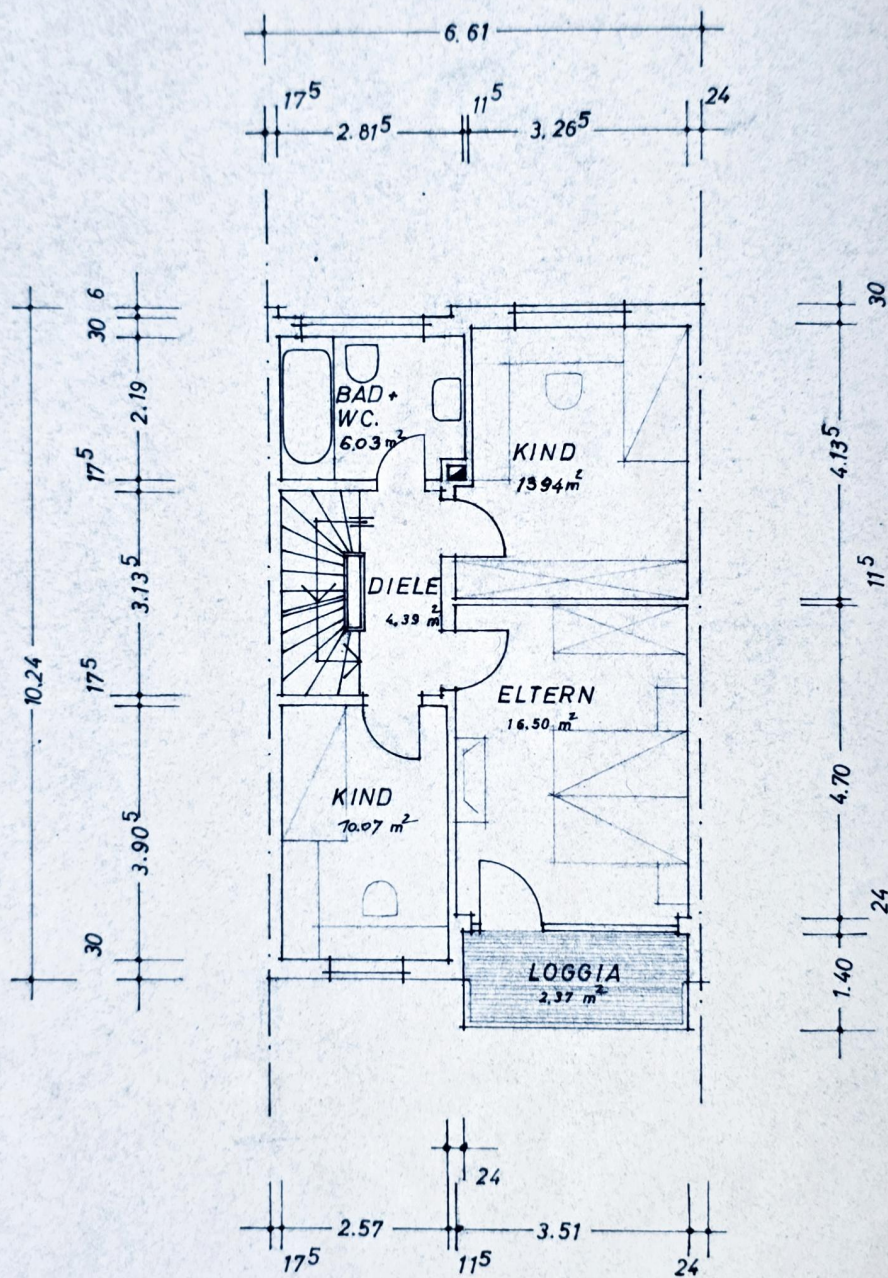

ERDGESCHOSS

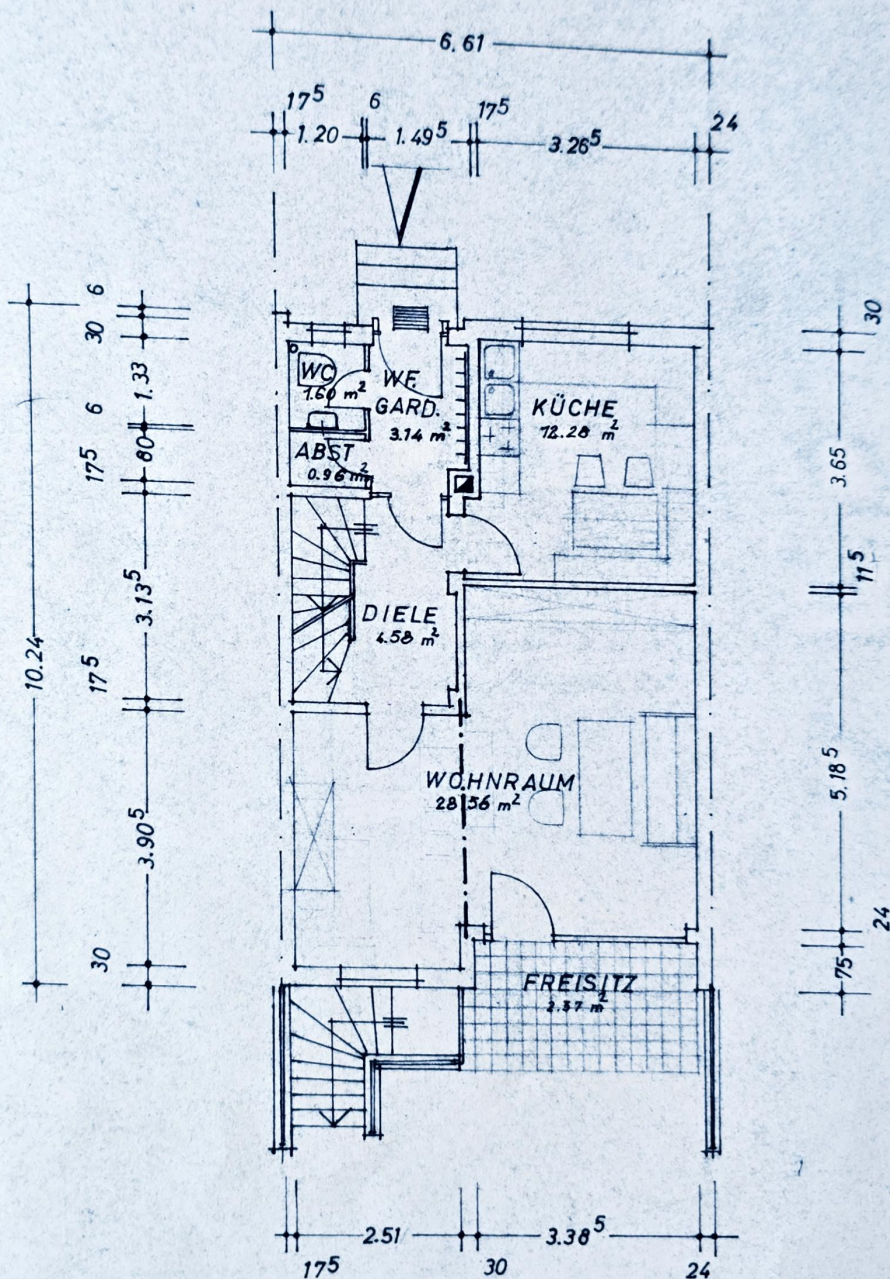

KELLERGECHOSS

