


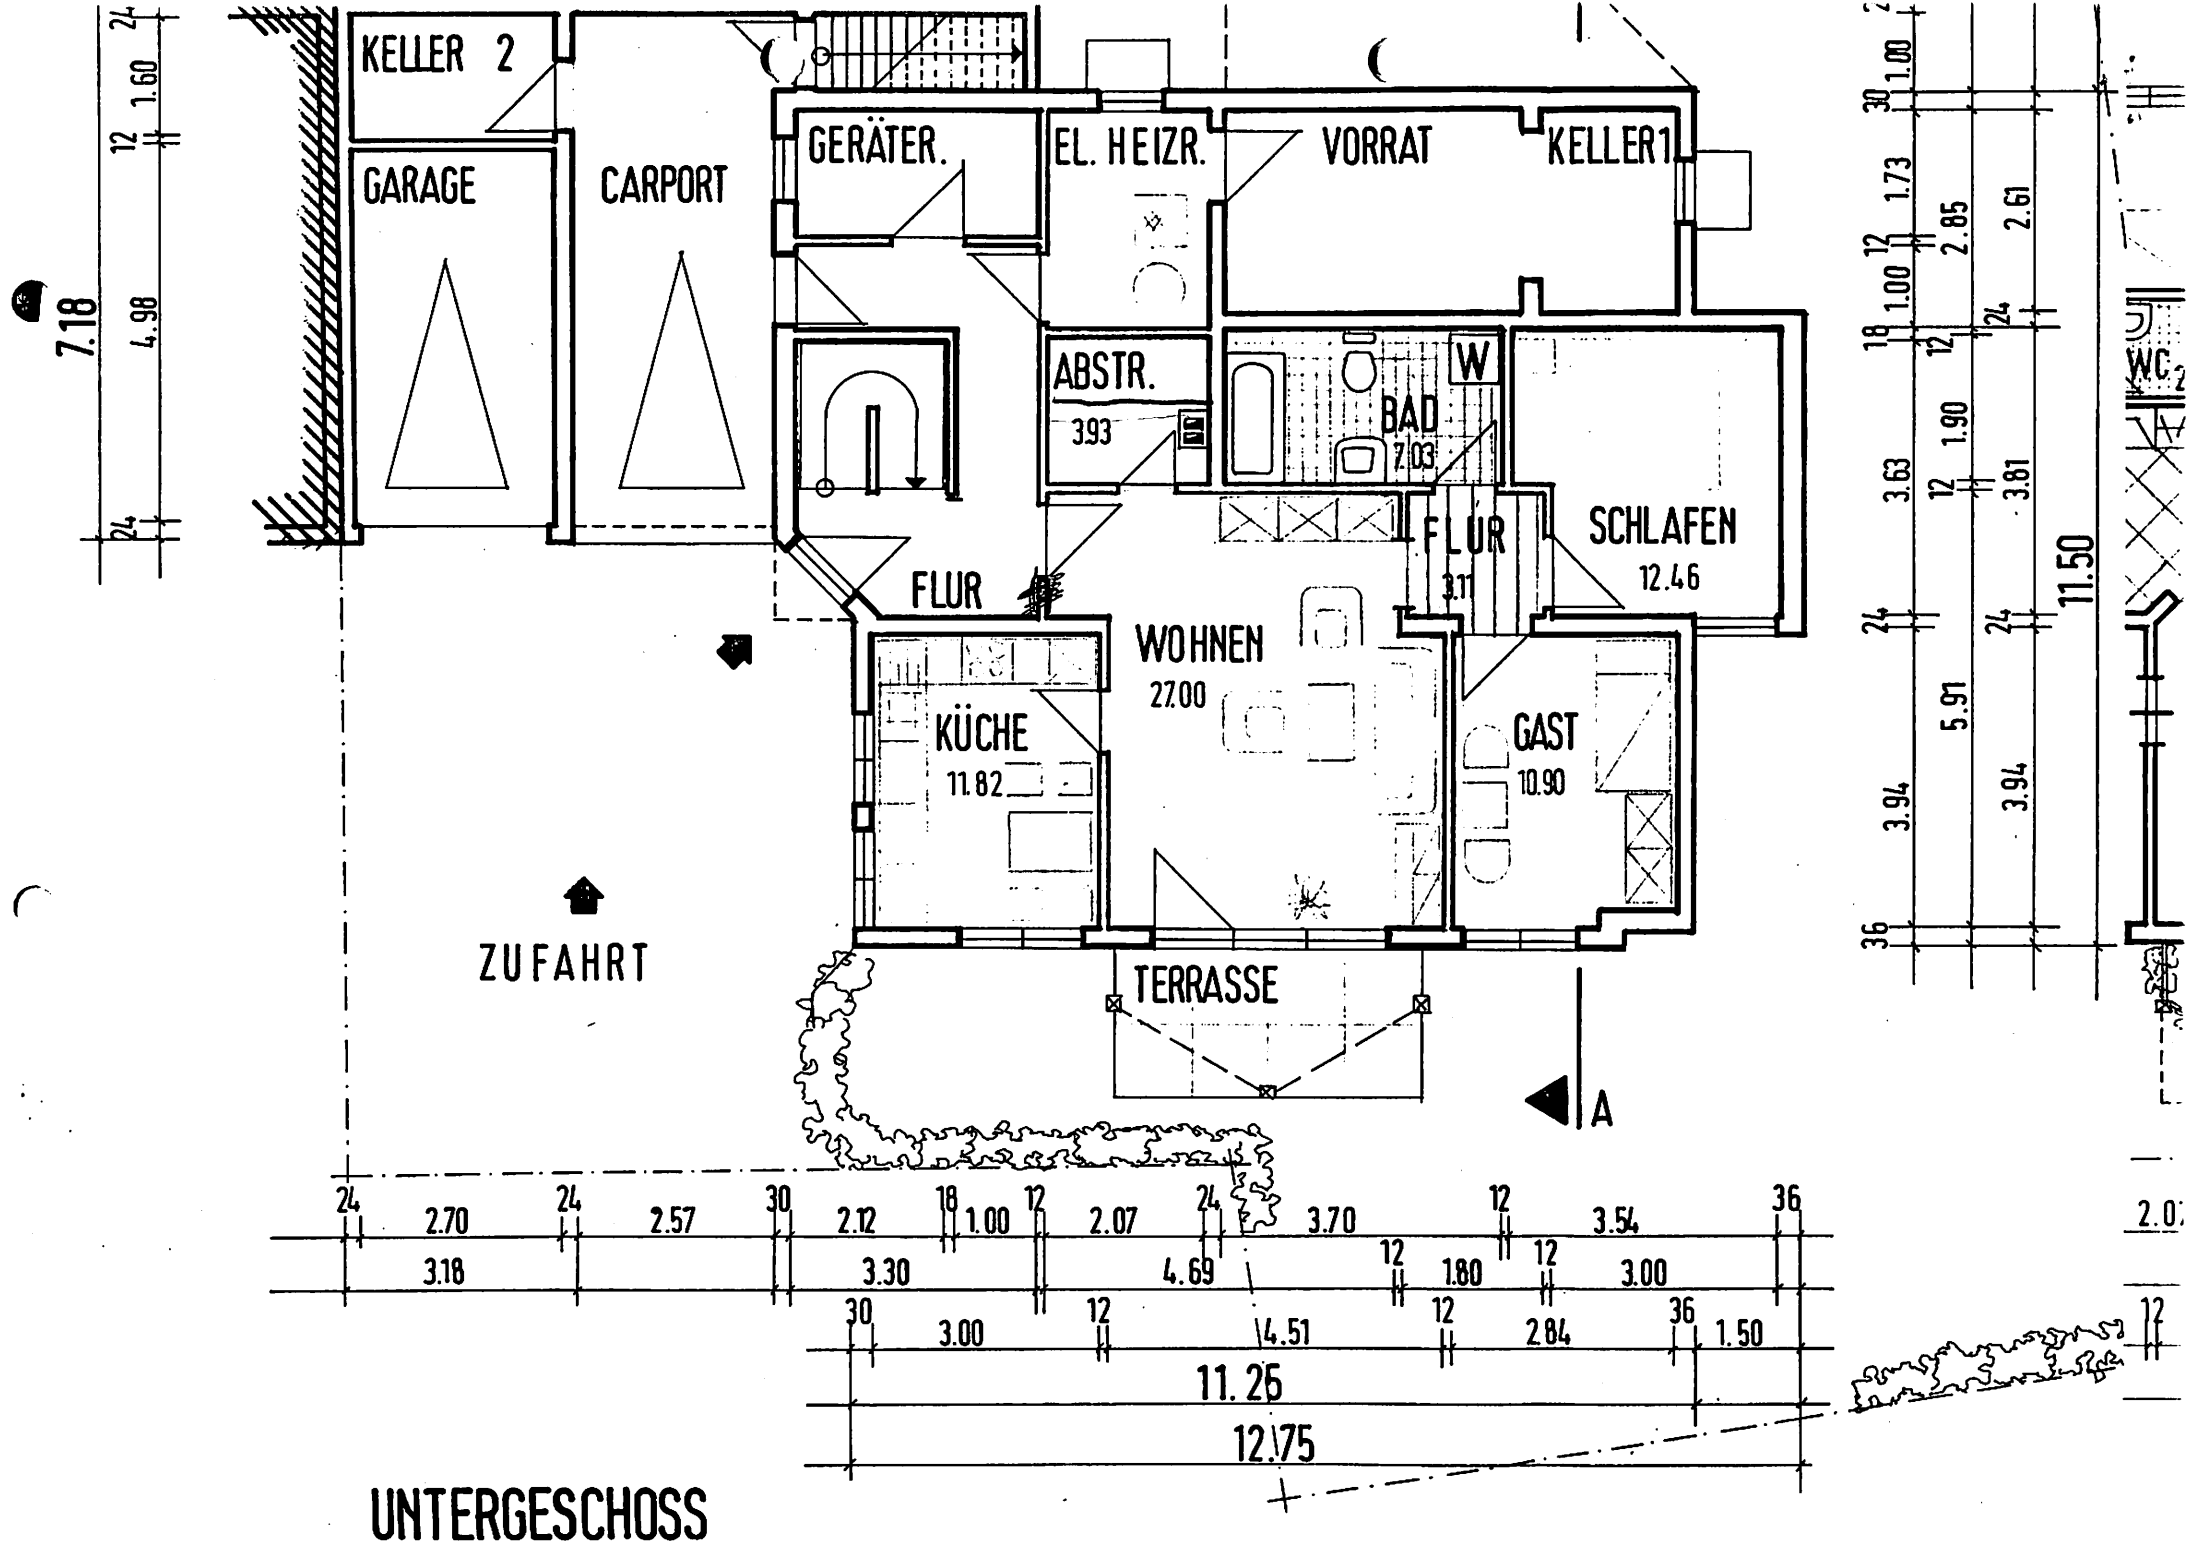
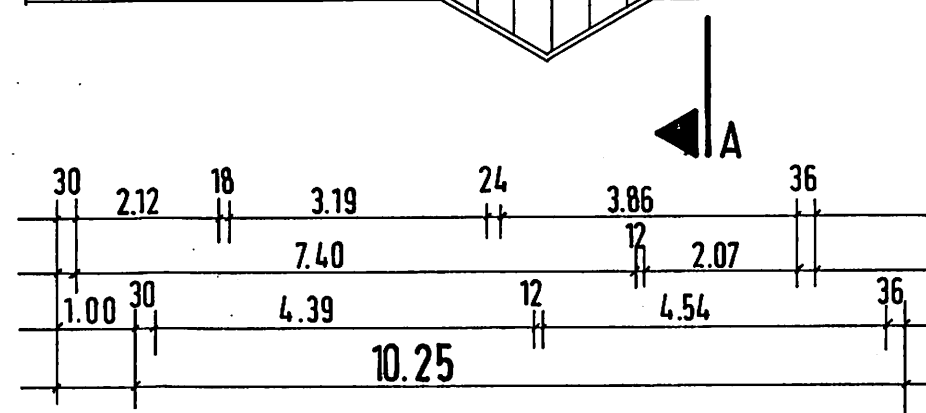


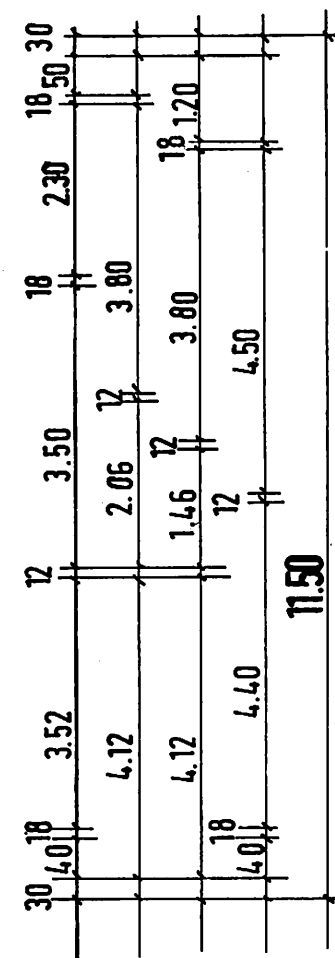

UNTERGESCHOSS

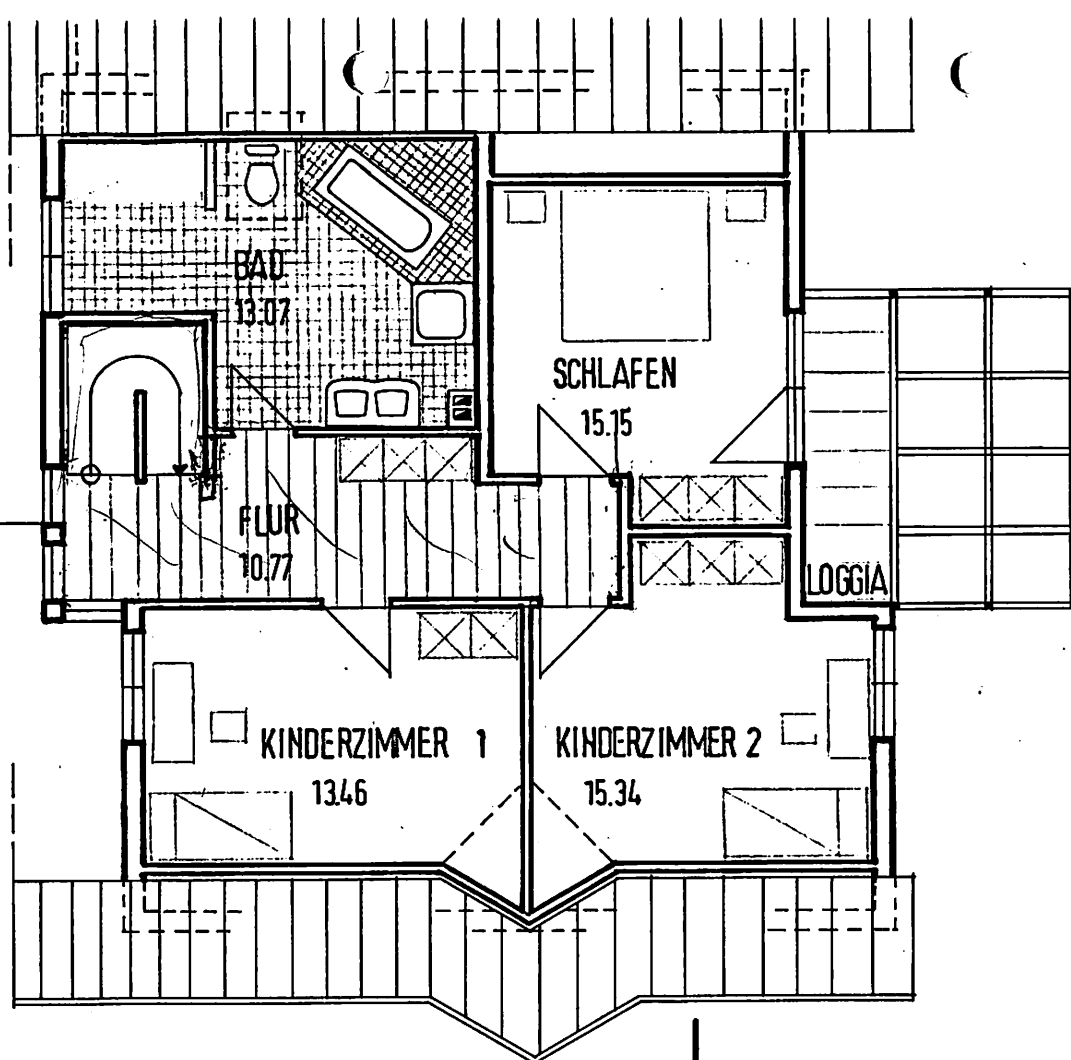

DACHGESCHOSS

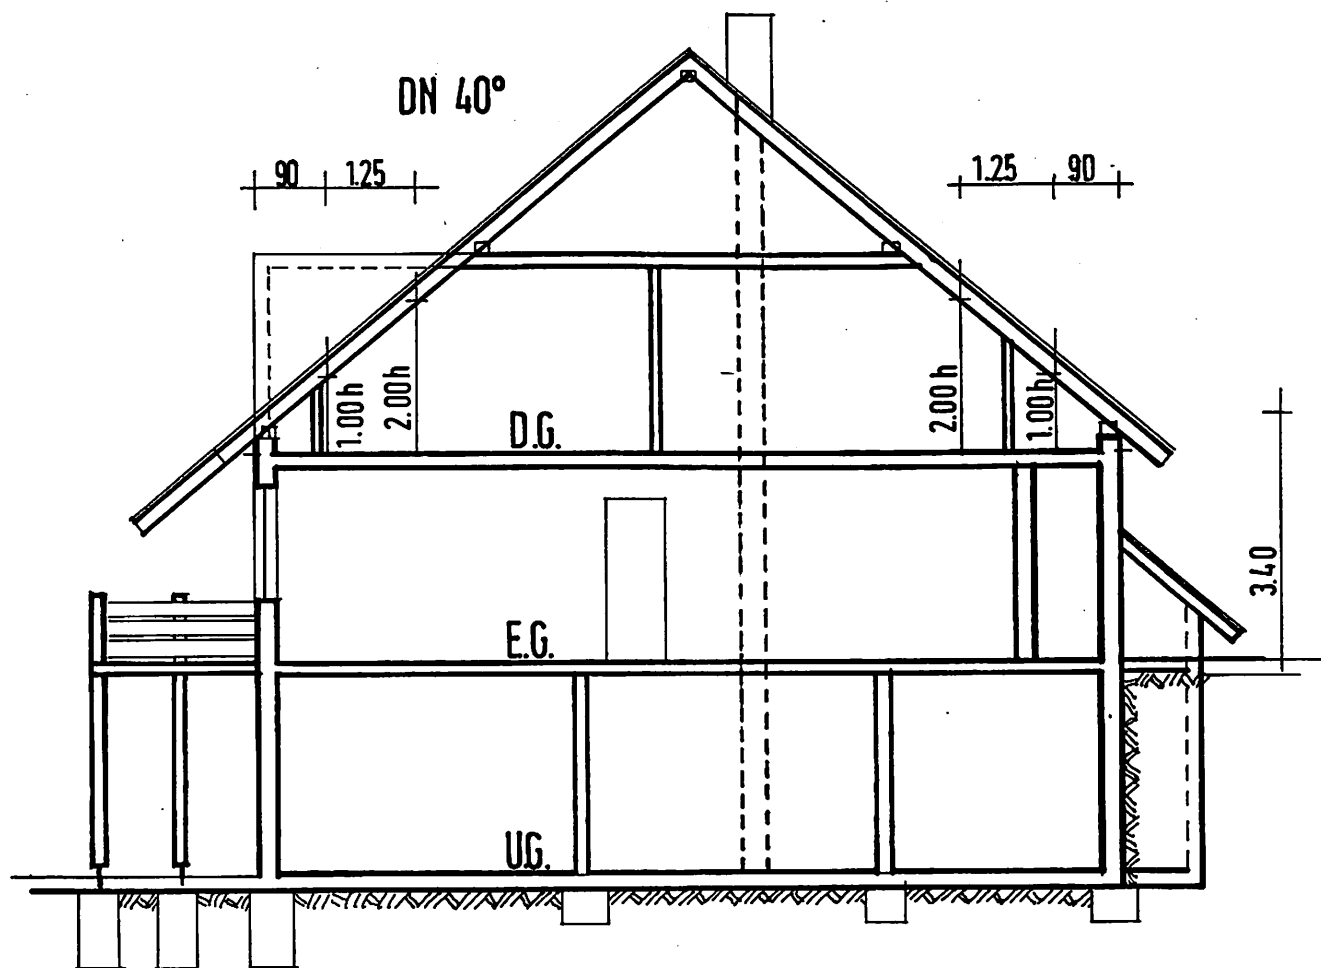

SCHNITT A - B

M = 1:100