




SNITT
A-B

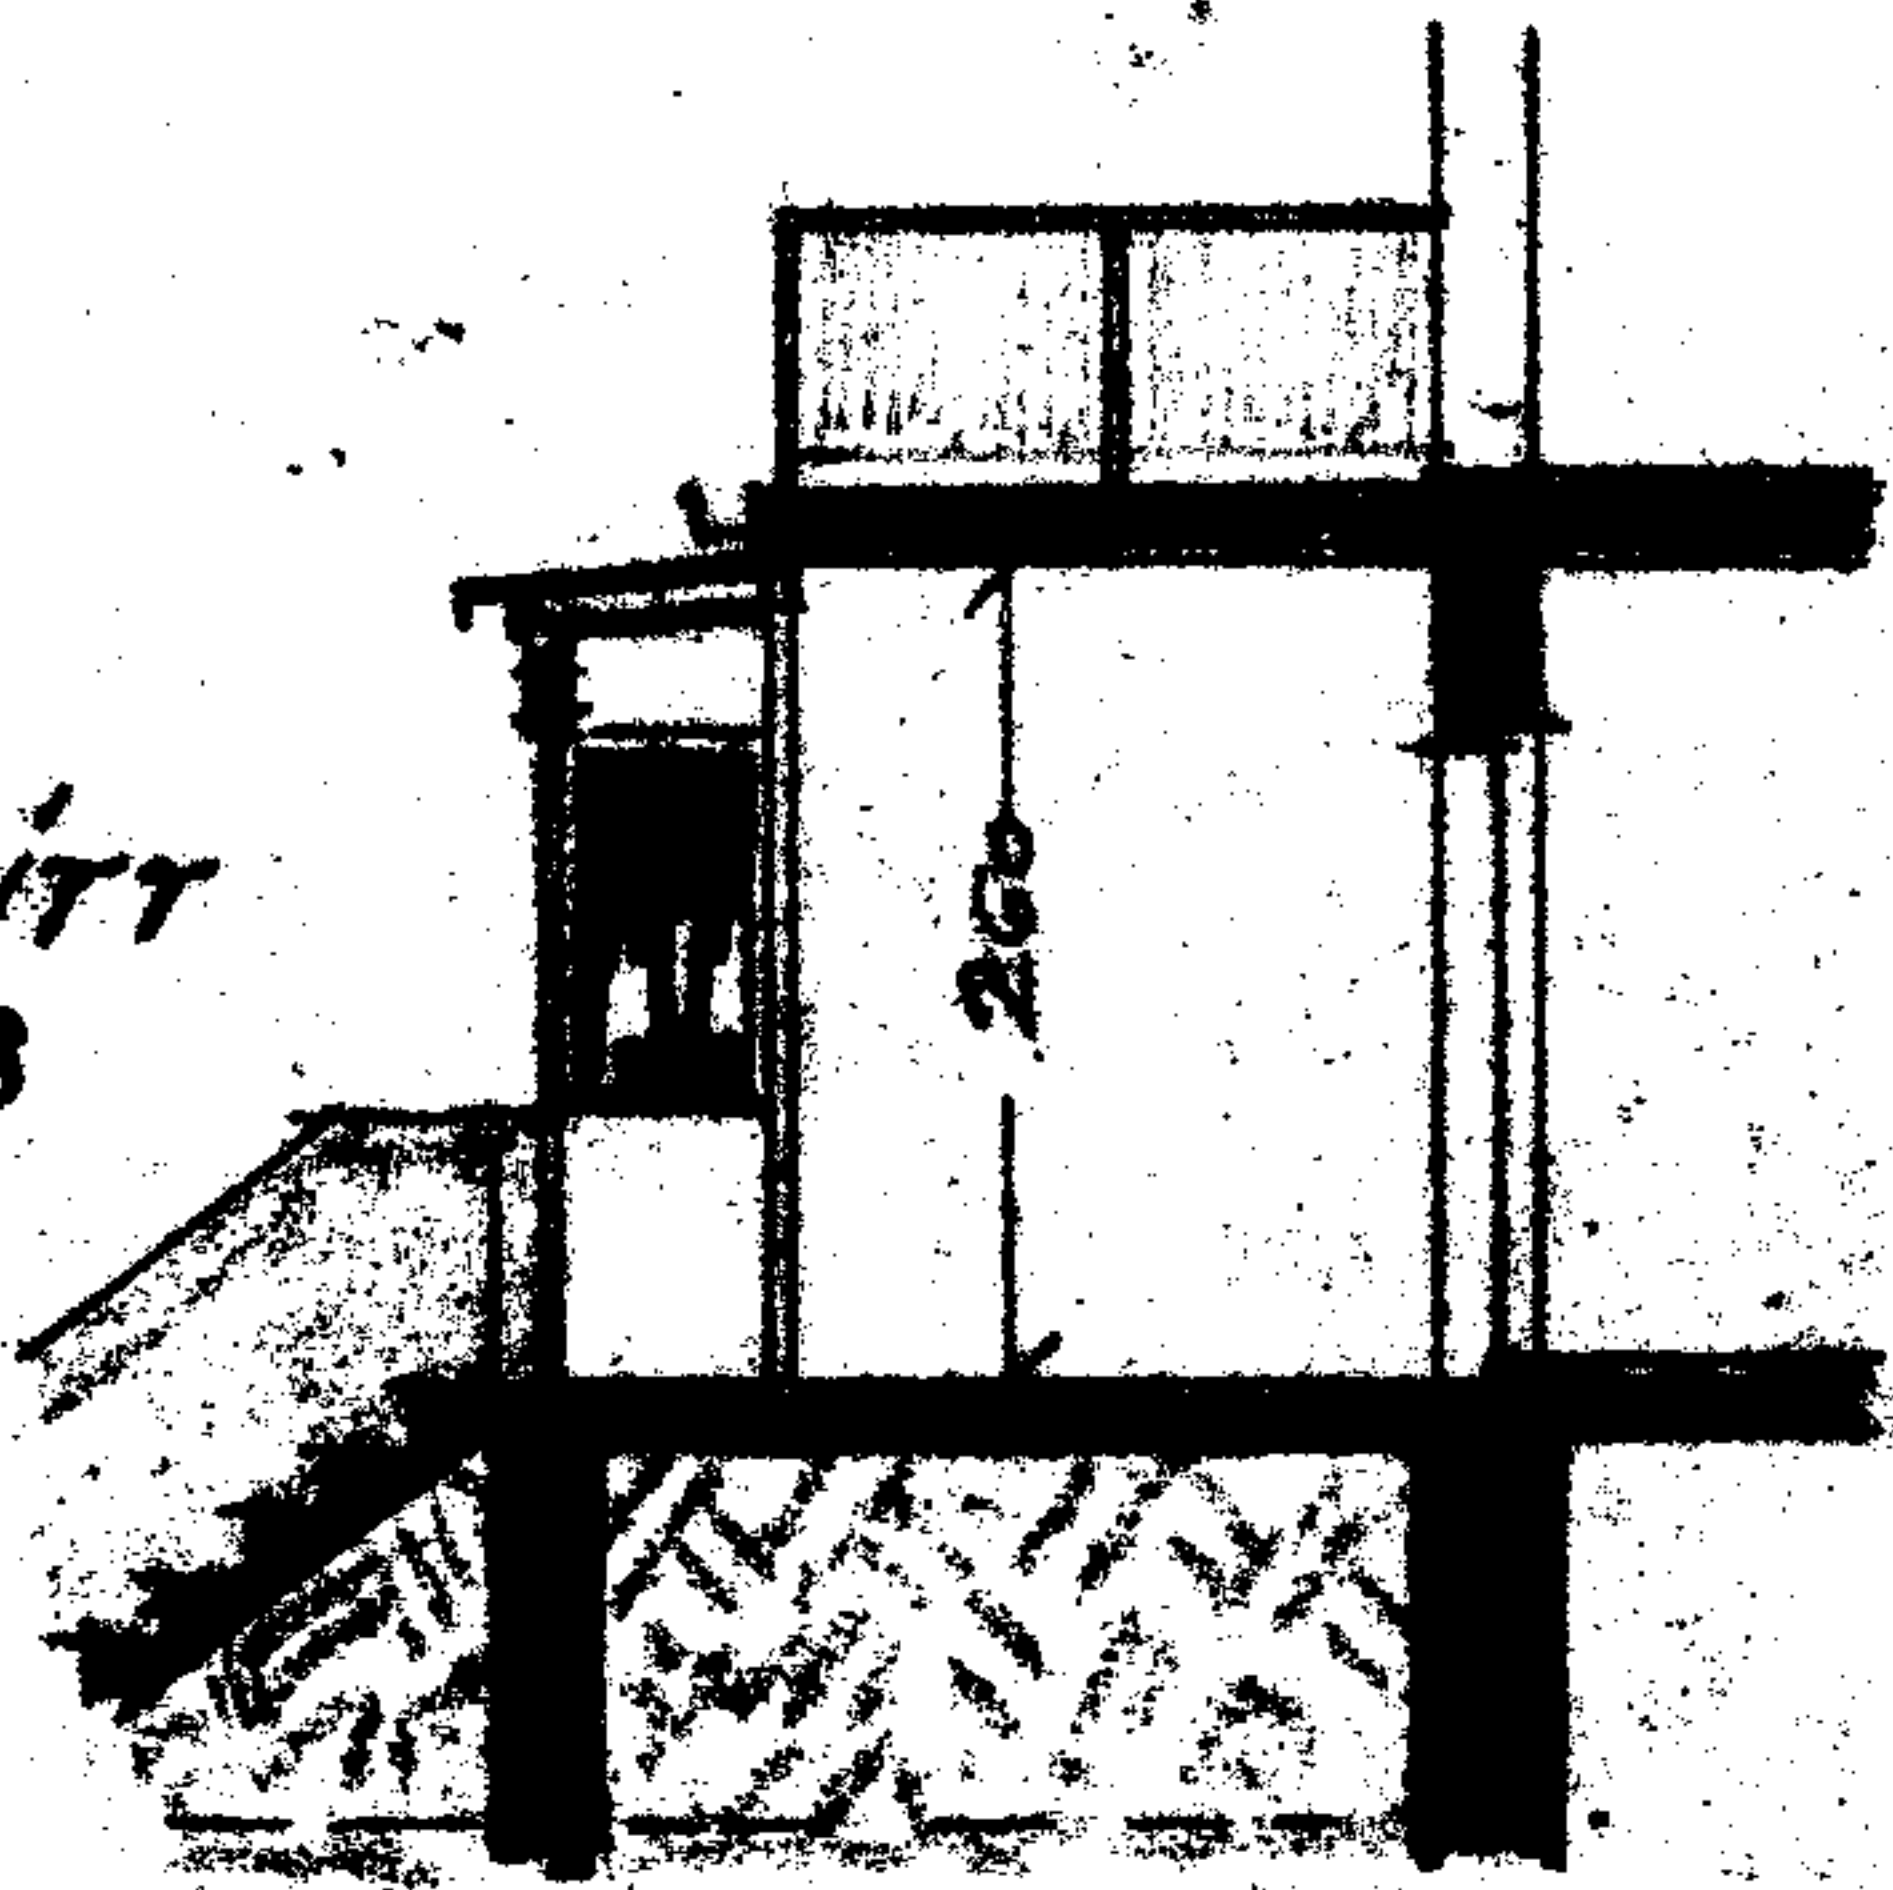


SNITT C-D

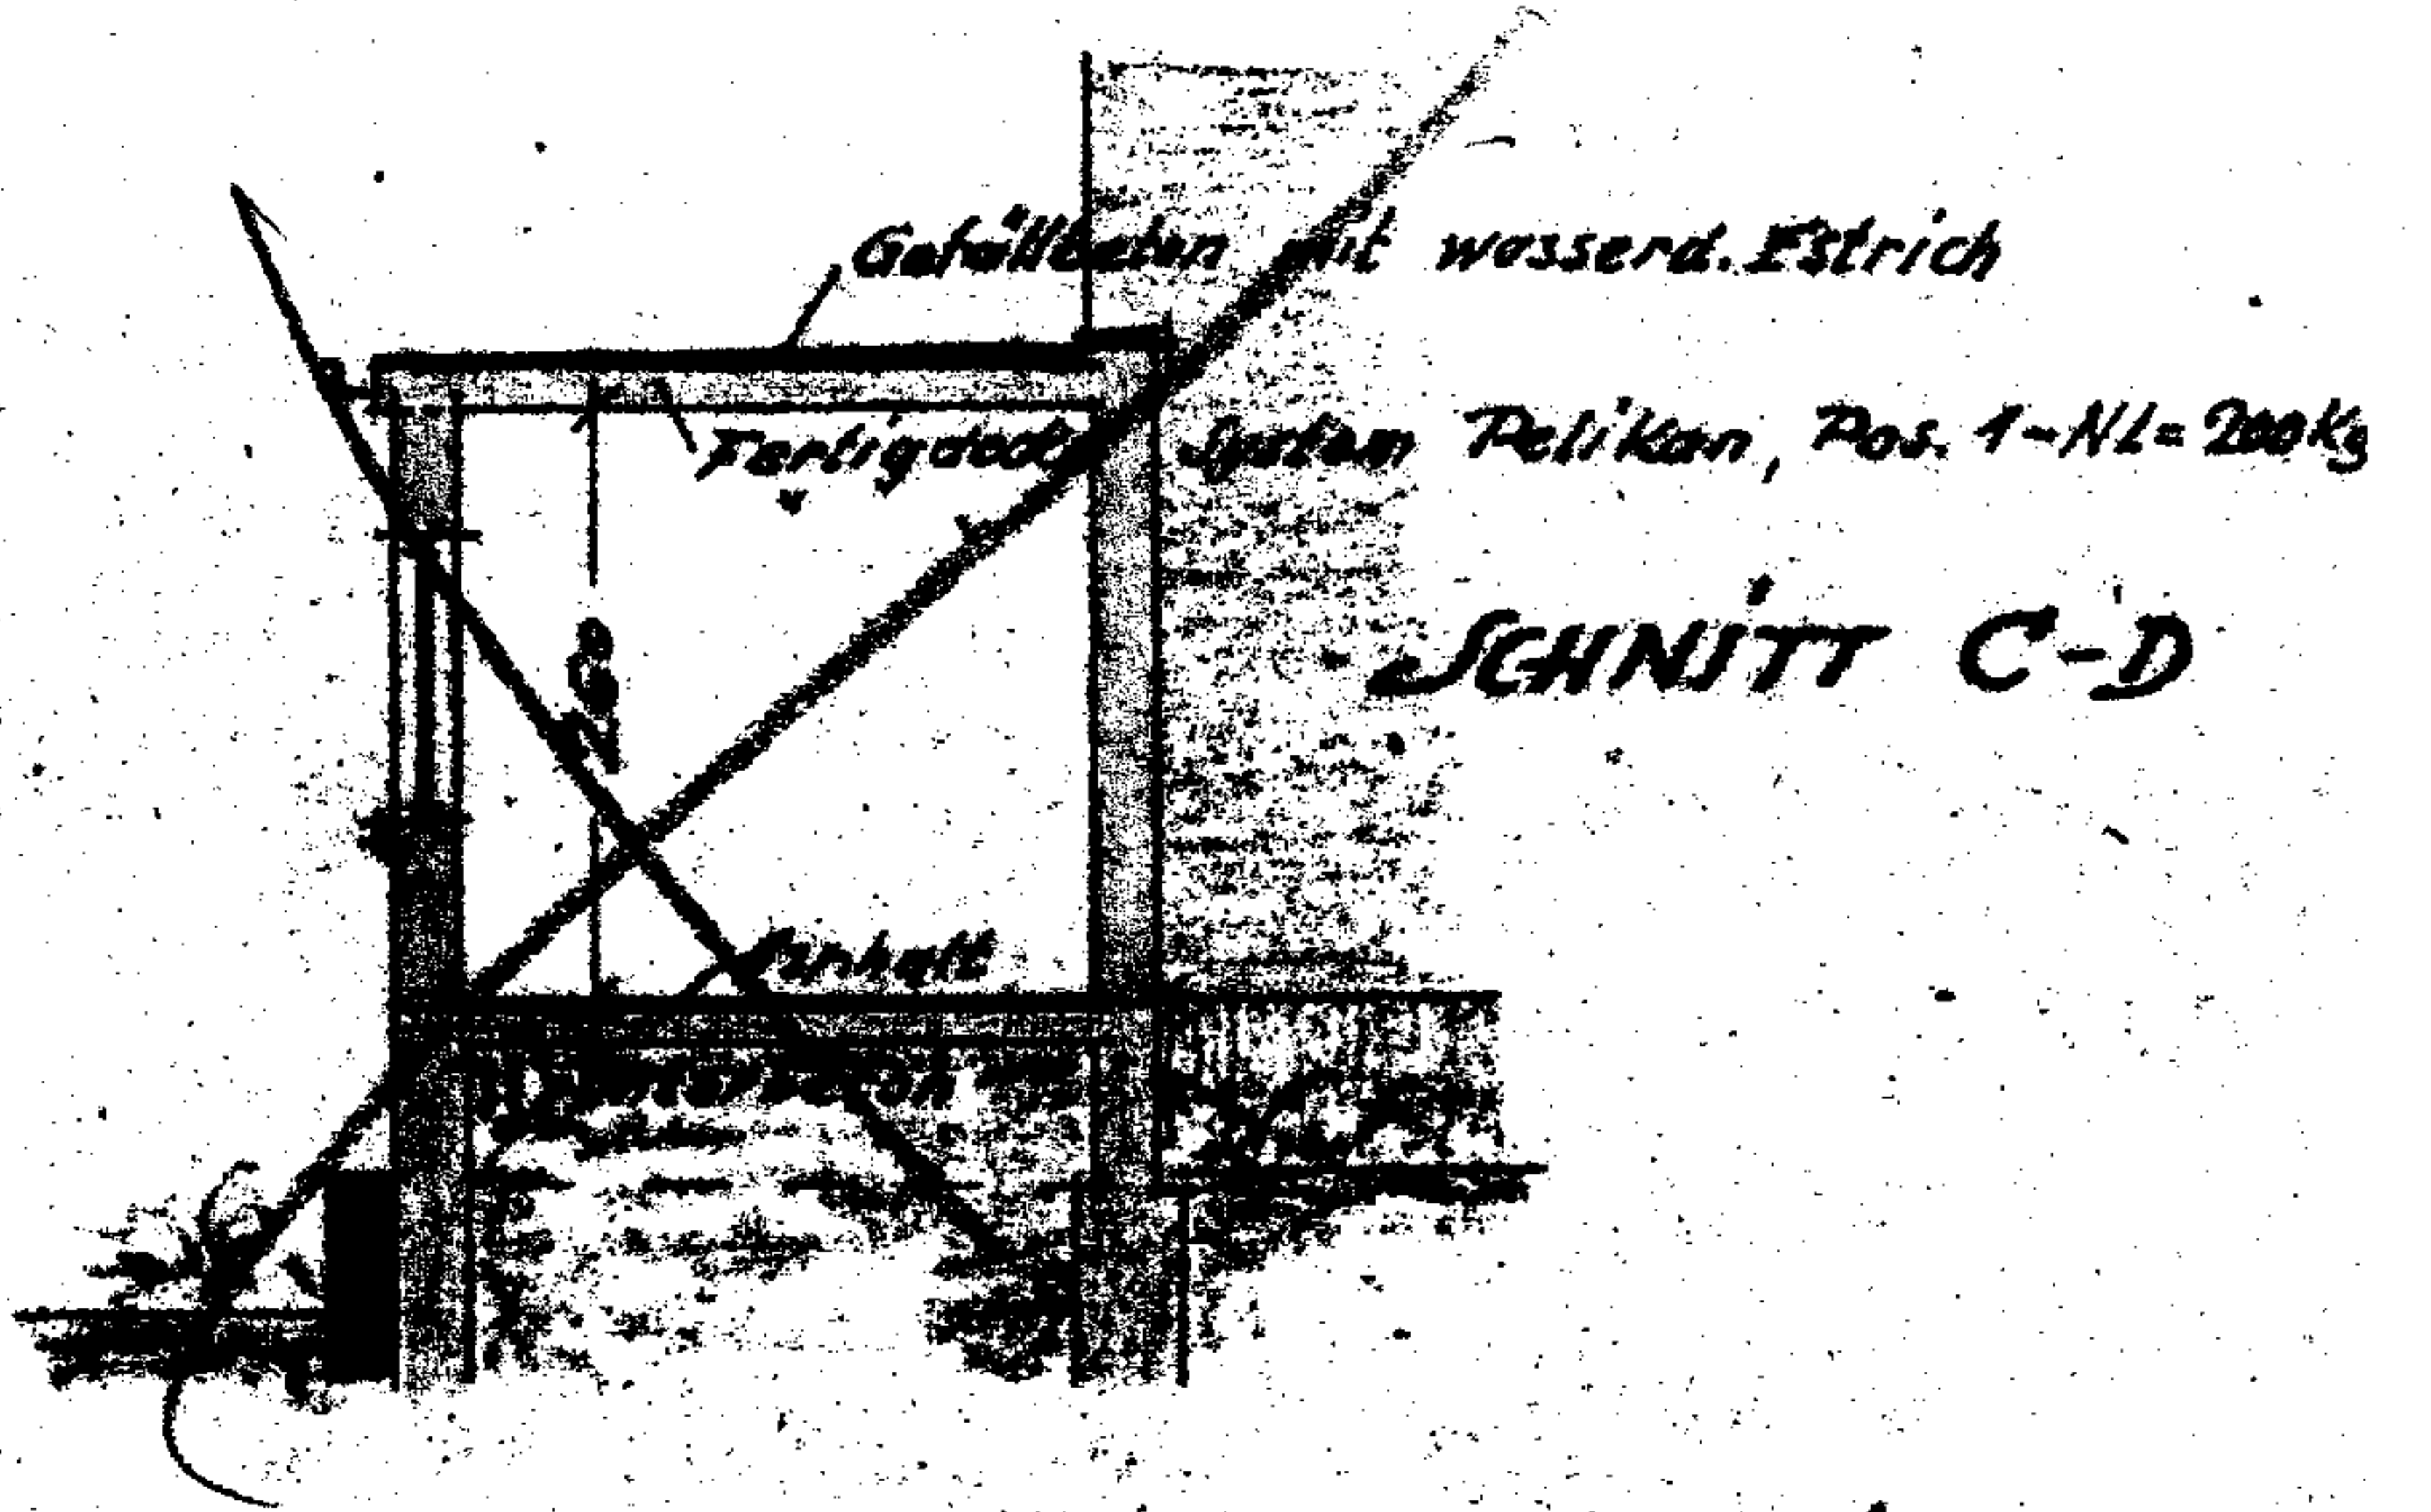

Maßstab = 1:100

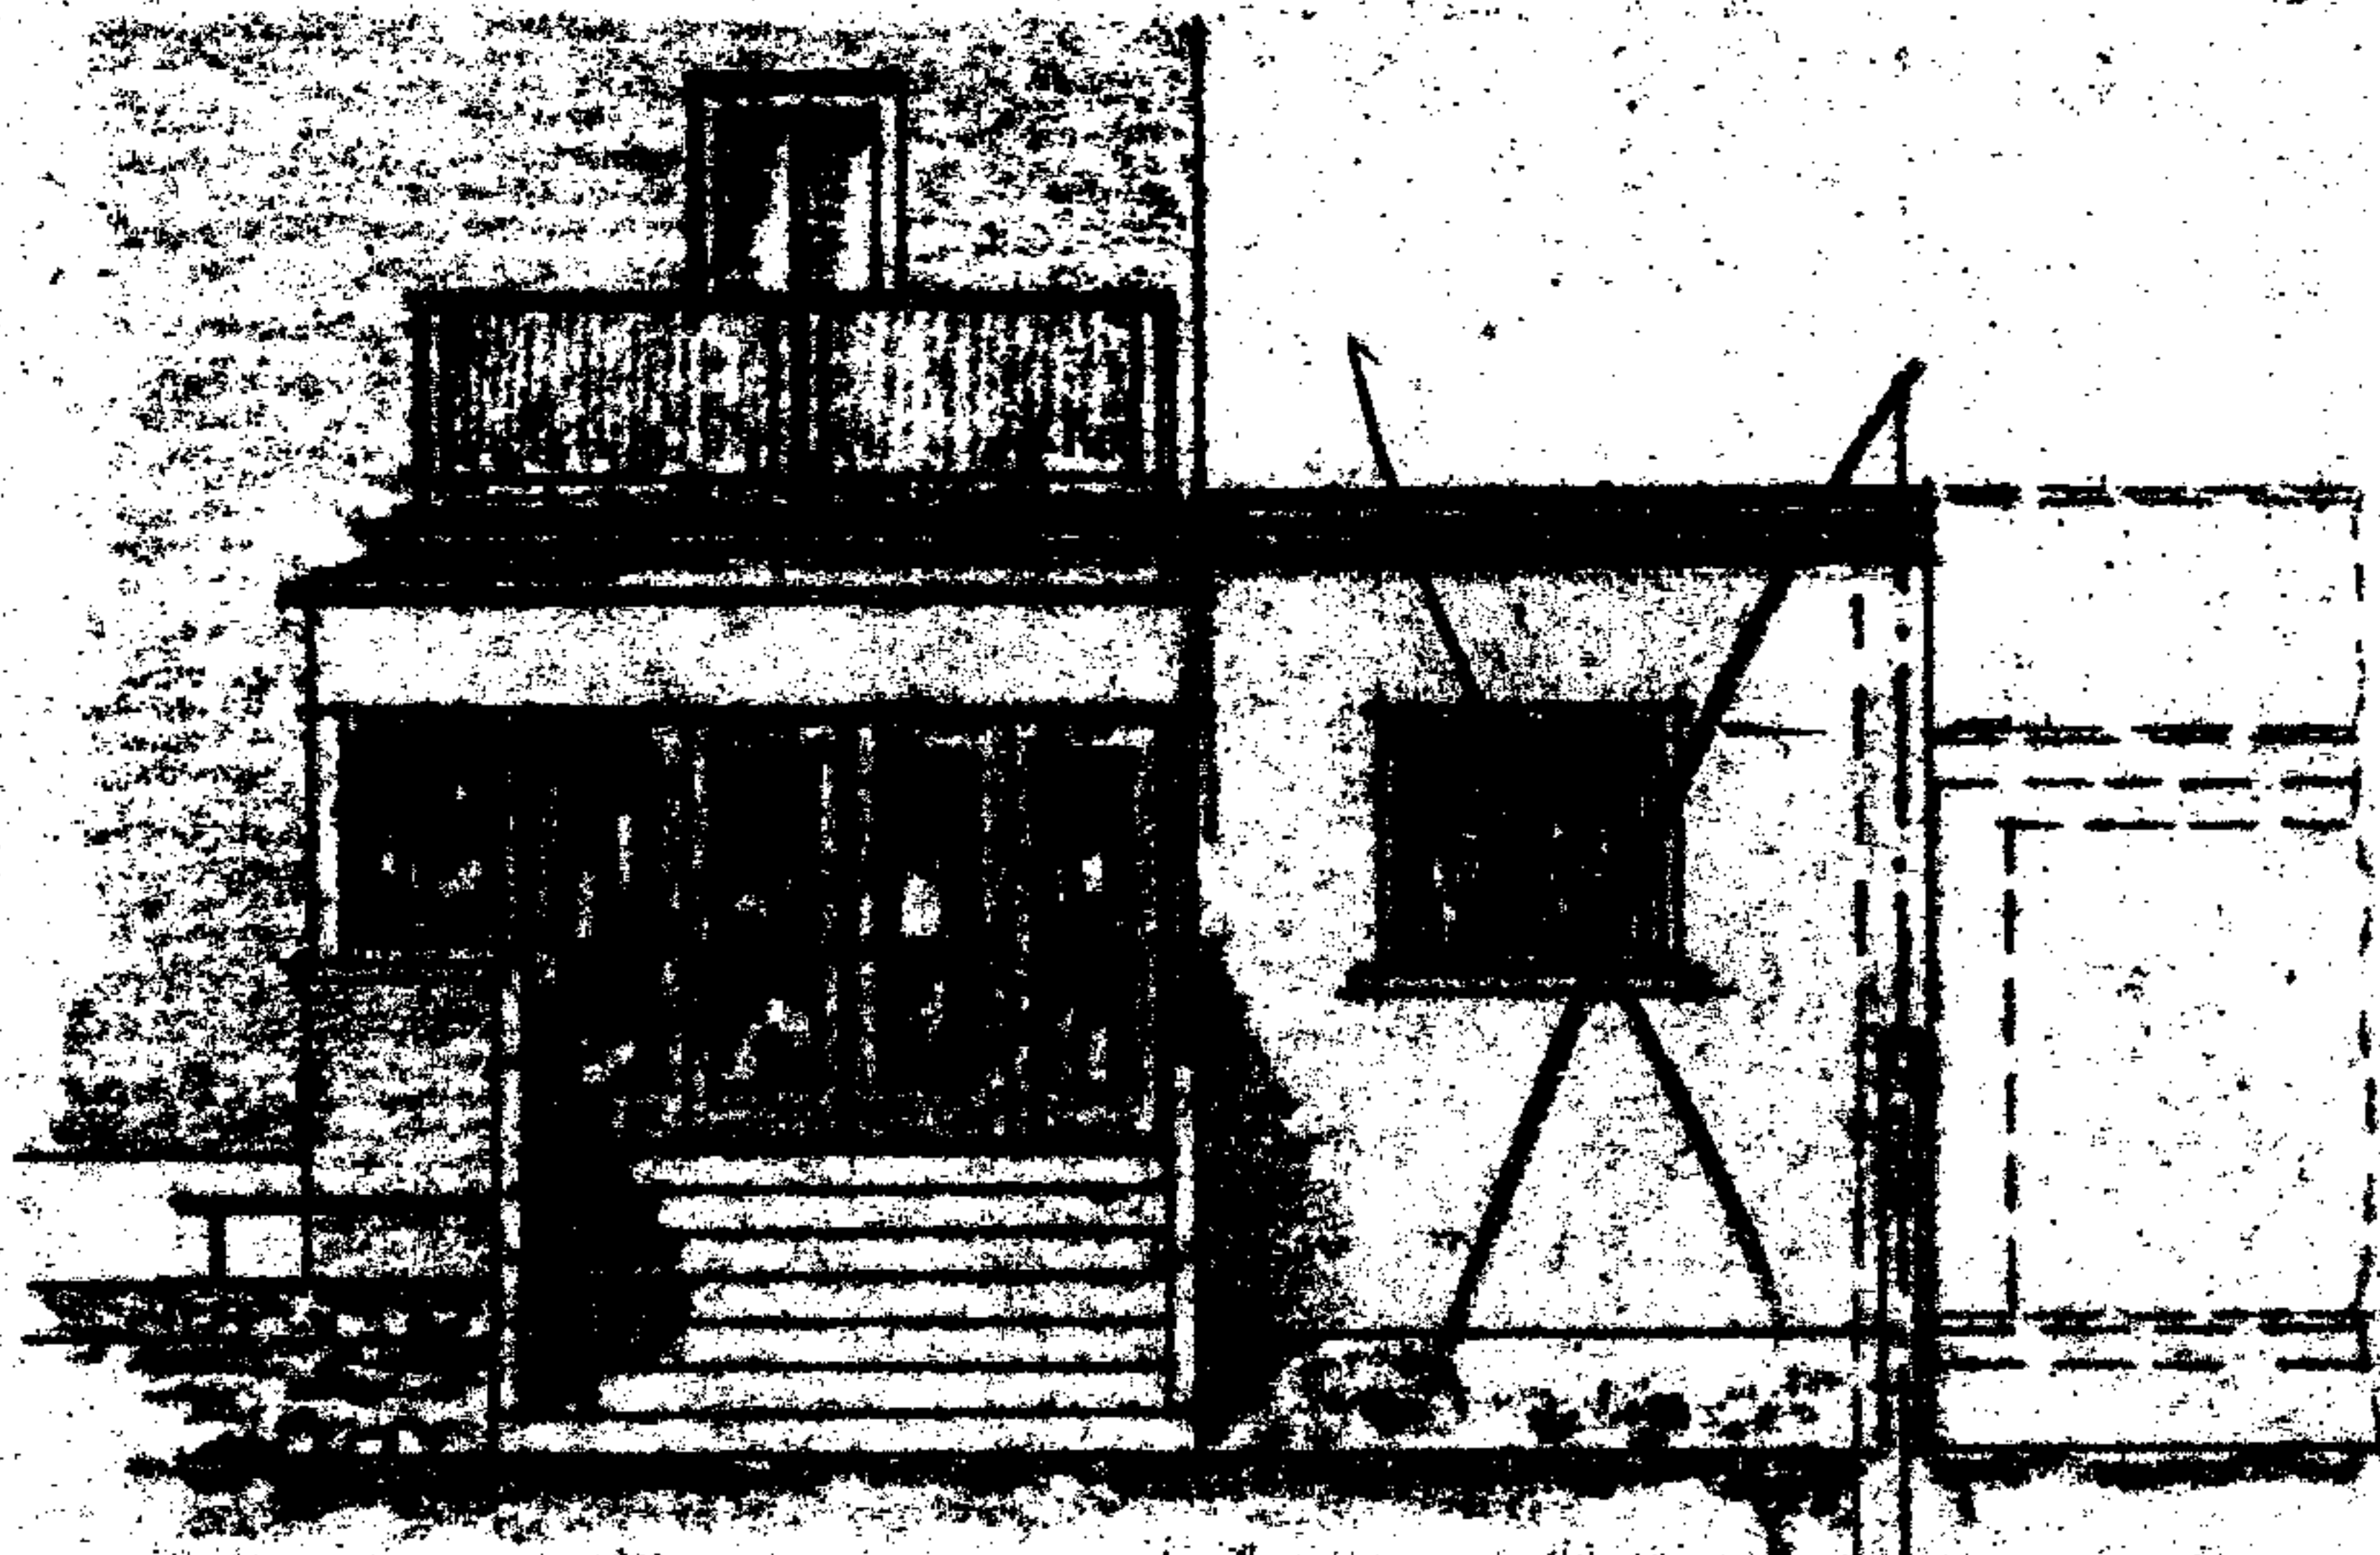

SÜDSEITE

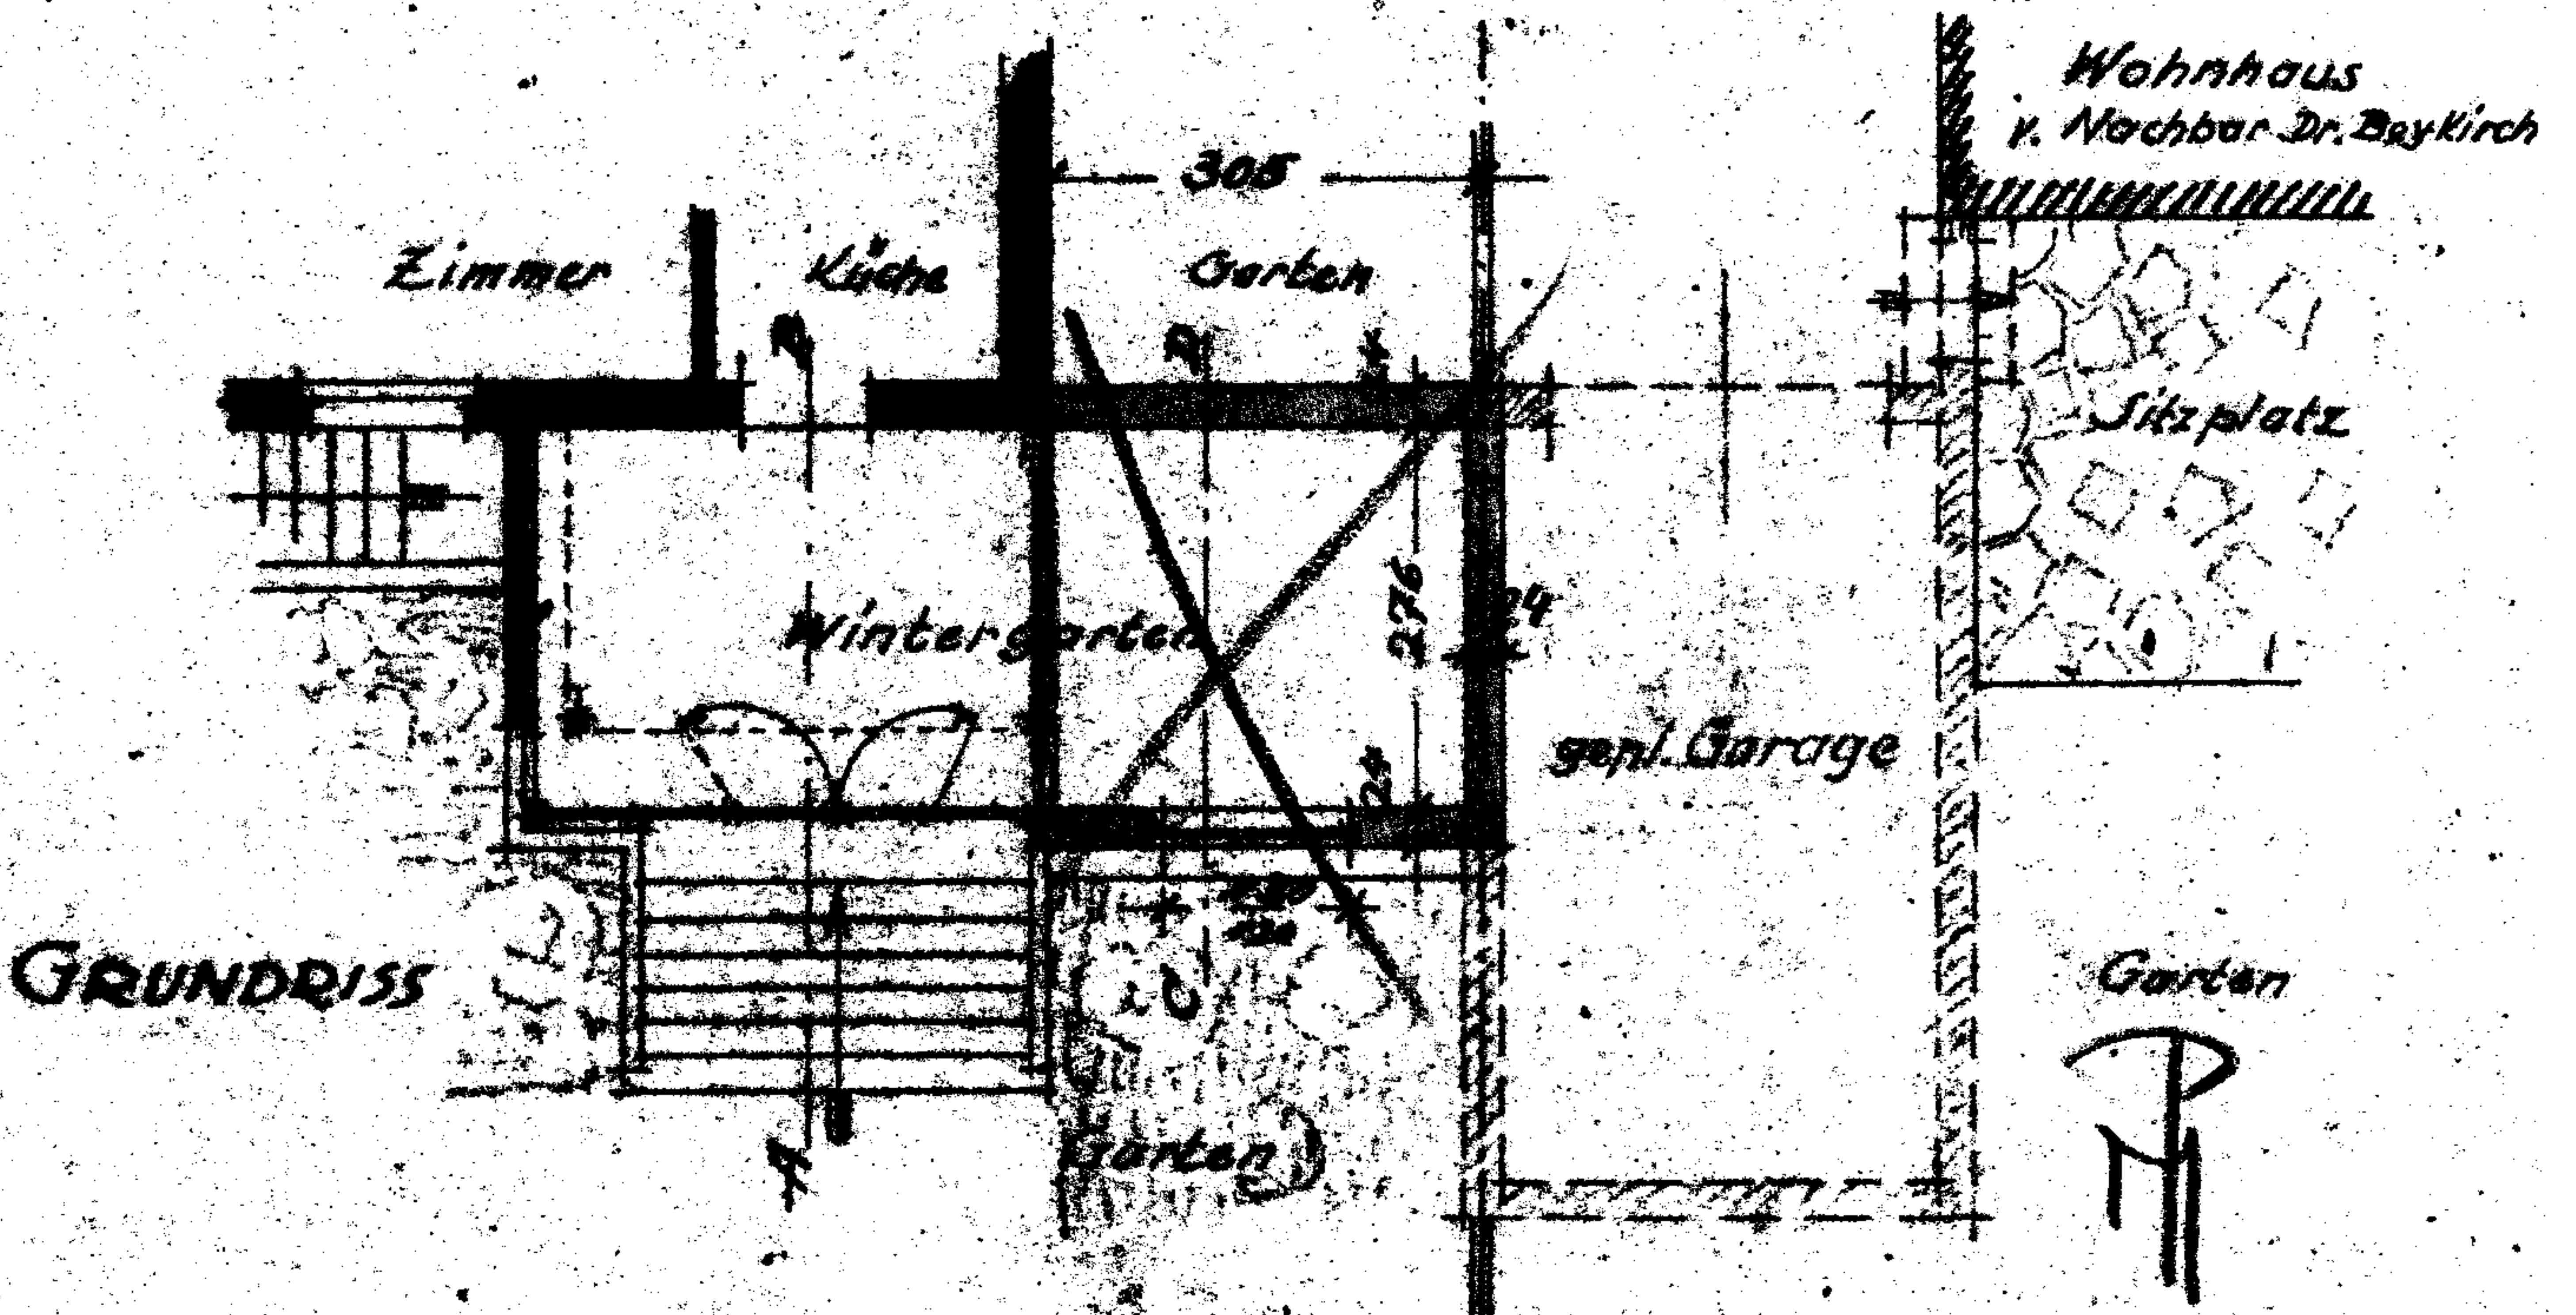

BAUVORHABEN HERMANN TRABOLD EPPELHEIM

AUS- U. ANBAU DER VERANDA ZU EINEM WINTERGARTEN

Aufgestellt, Eppelheim, März 1959

Der Architekt,
GEORG HEGE
Hege

Der Bauherr:

Trabold