
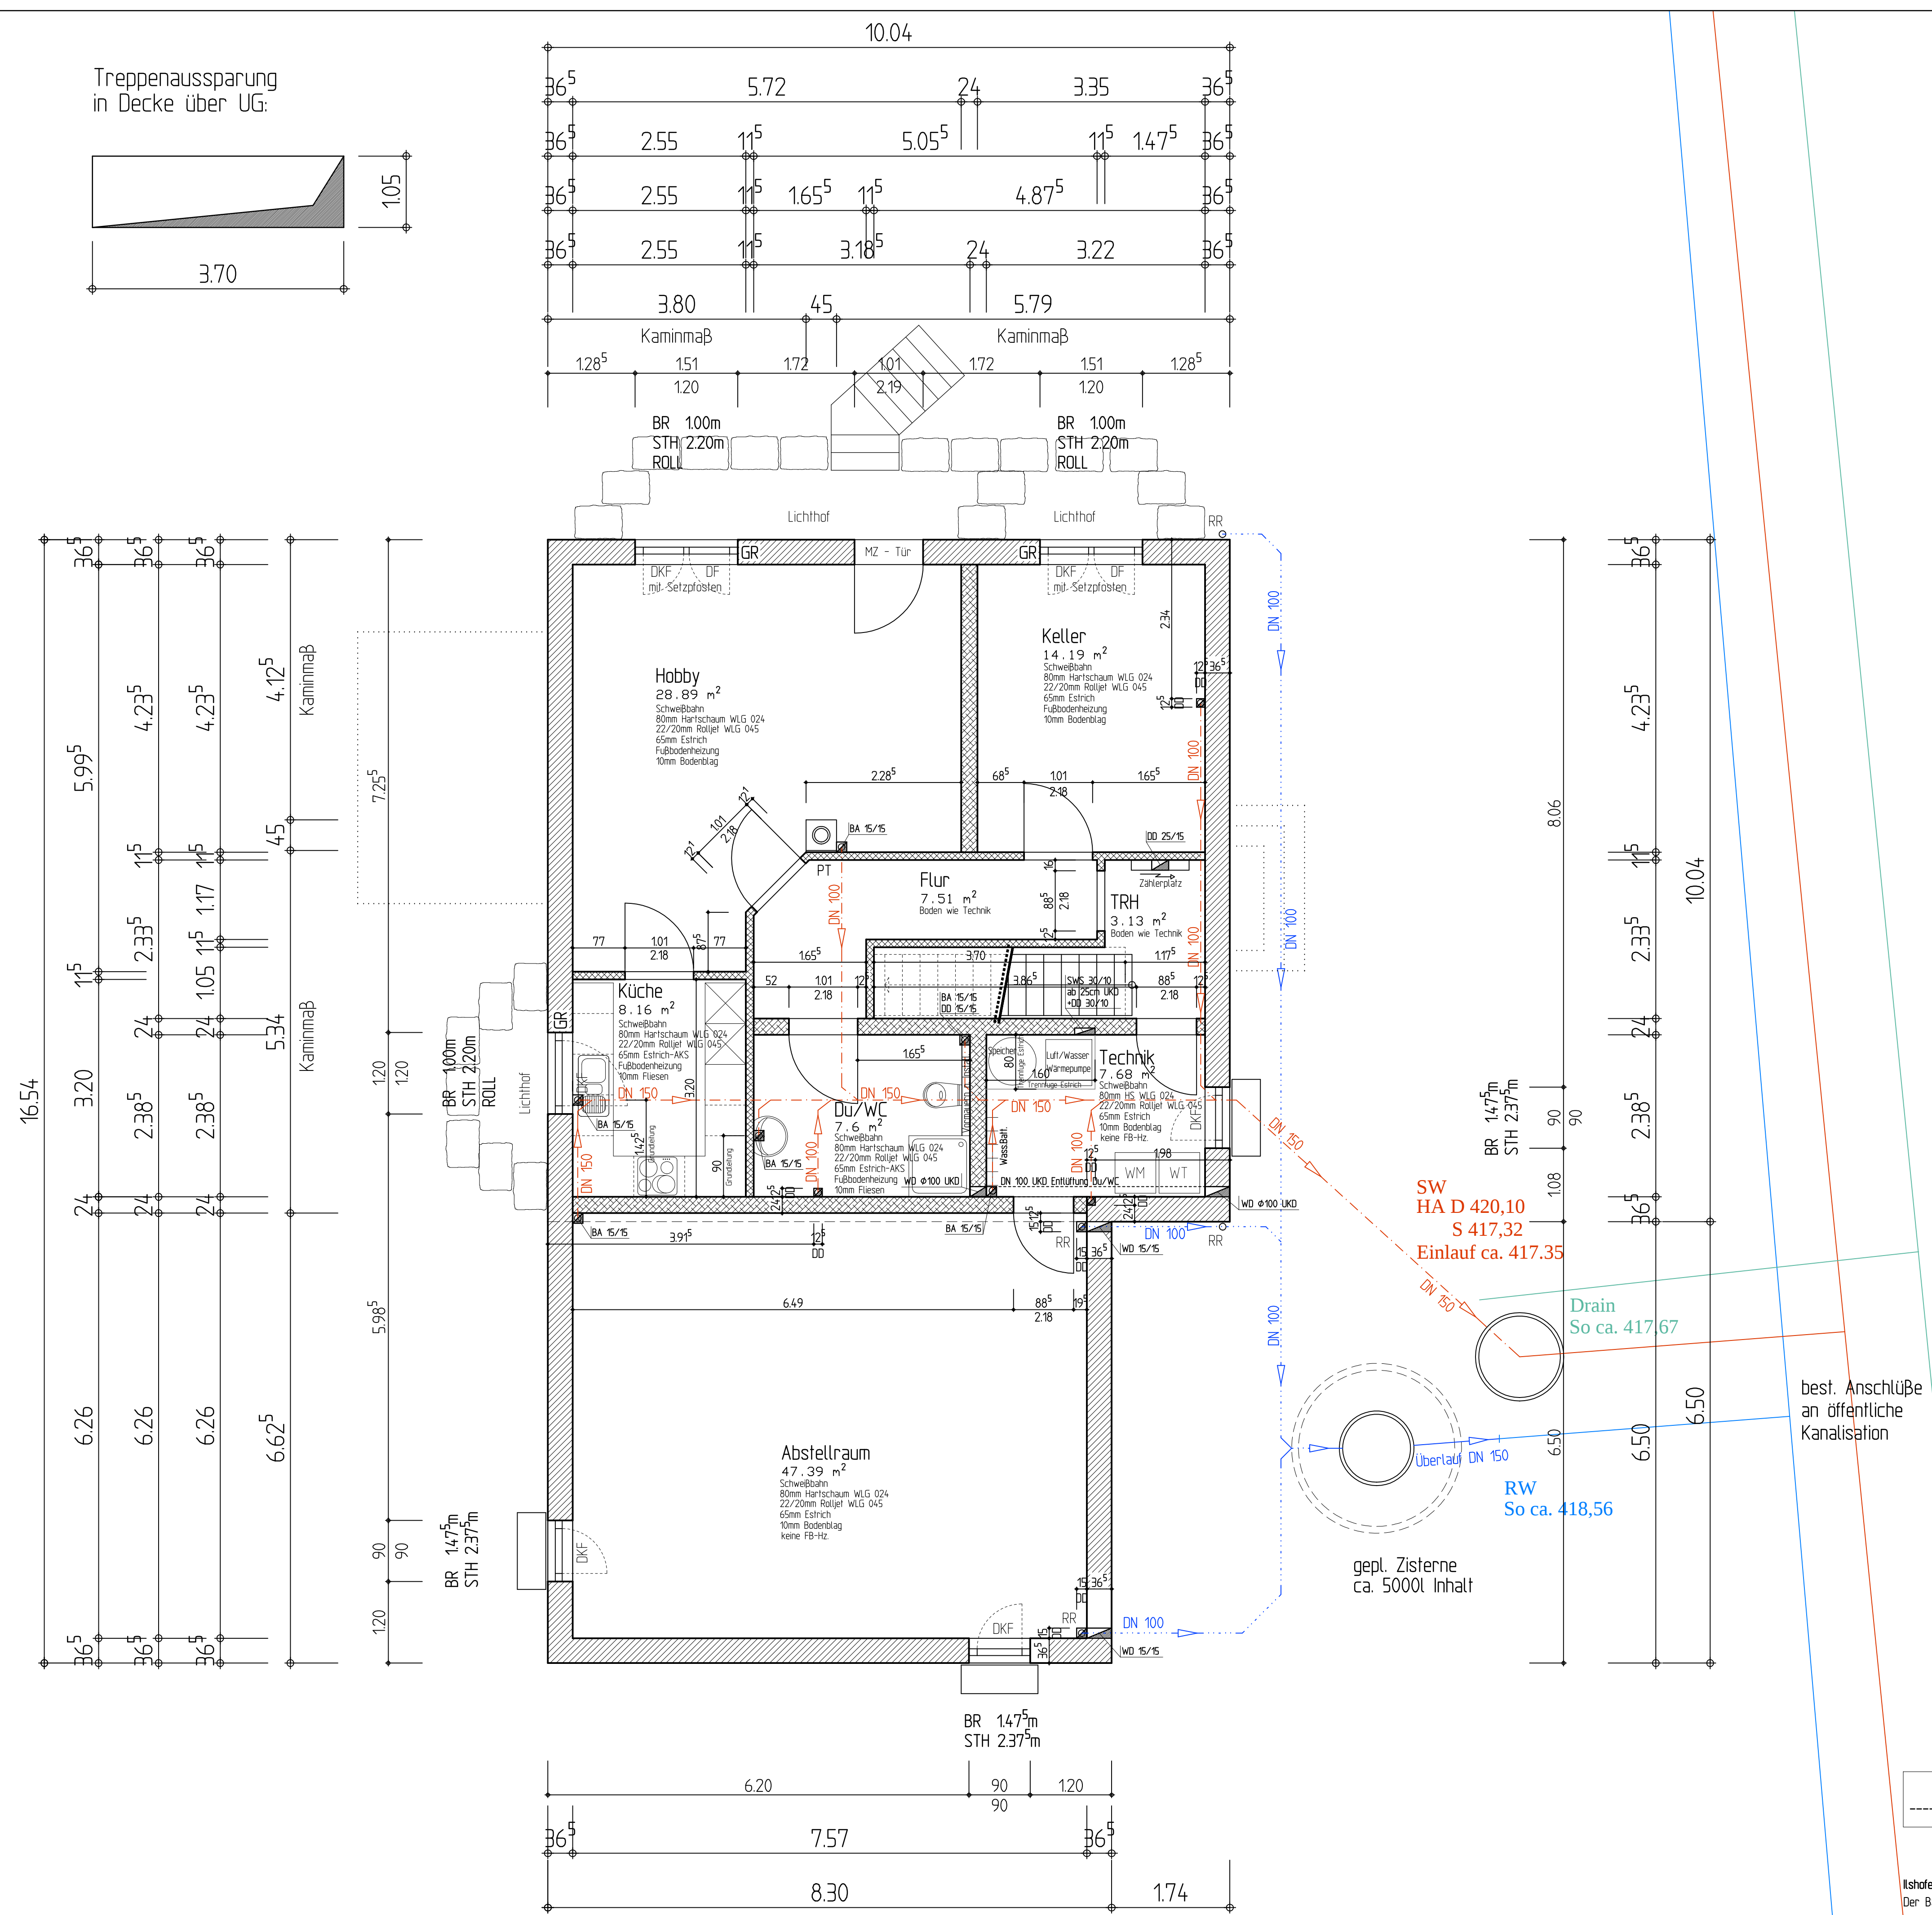


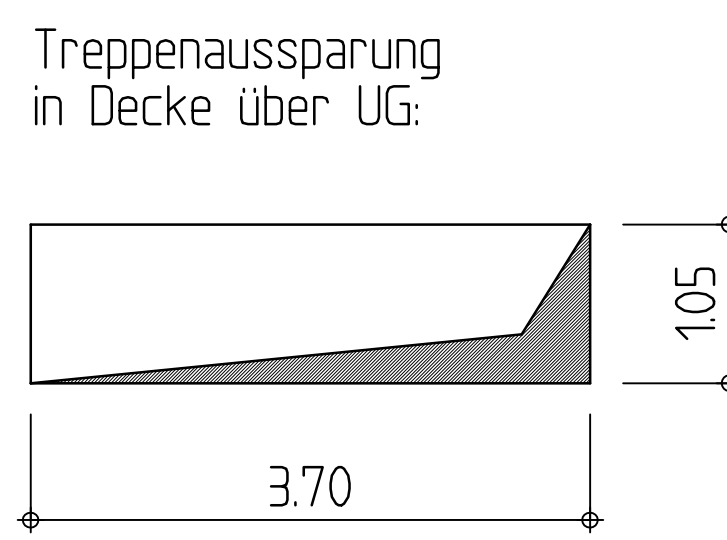

Bei Abänderung des Fußbodenaufbaus
unbedingt Türhöhen beachten !!

Legende:

Sämtliche Maße sind am Bau verant-
wortlich zu prüfen!!

Dieser Plan ist nur in Verbindung mit
dem jeweiligen Statikerplan gültig!!

Sämtliche Unklarheiten sind mit der
Bauleitung abzuklären!!

Angegeben sind Rohbaumaße!!

lichte Raumhöhe 2.50m

Aussparungen sind lediglich Vorschläge und vom Installateur
zu prüfen !!

Waagrechte Schlitz in den Tragwänden sind mit Schlitz-
steinen nach Angabe der Bauleitung auszuführen !!

Nichttragende Trennwände sind im Verband mit den Tragwänden
zu mauern bzw. sind Verzahnungen vorzusehen. Sie dürfen
nicht kraftschlüssig gegen die Decke gemauert werden !!

- WD Wandschlitze
- SWS senkrechter Wandschlitze
- BA Bodenaussparung
- WWS waagrecht Wandschlitze
- DD Deckendurchbruch
- UKD Unterkante Decke

- 36⁵cm Porenbeton
- 24cm Porenbeton
- 11⁵cm Porenbeton

Untergeschoss

SM Ideebau GmbH
Almarstraße 6
74592 Ilshofen - Großallmerspann

Bauunternehmung - Baubetreuung - Immobilien - Finanzierung

Neubau eines Einfamilienwohnhauses mit Doppelgarage

Gefertigt: 24.02.2017 CS	Geändert: 20.04.2017 CS	PLN:	1	Maßstab:	1:50
--------------------------	-------------------------	------	---	----------	------

EL = Eigenleistung
----- = Eigenleistung

Ilshofen, den
Der Bauherr (geprüft und anerkannt)