


Bei Abänderung des Fußbodenaufbaus
unbedingt Türhöhen beachten !!

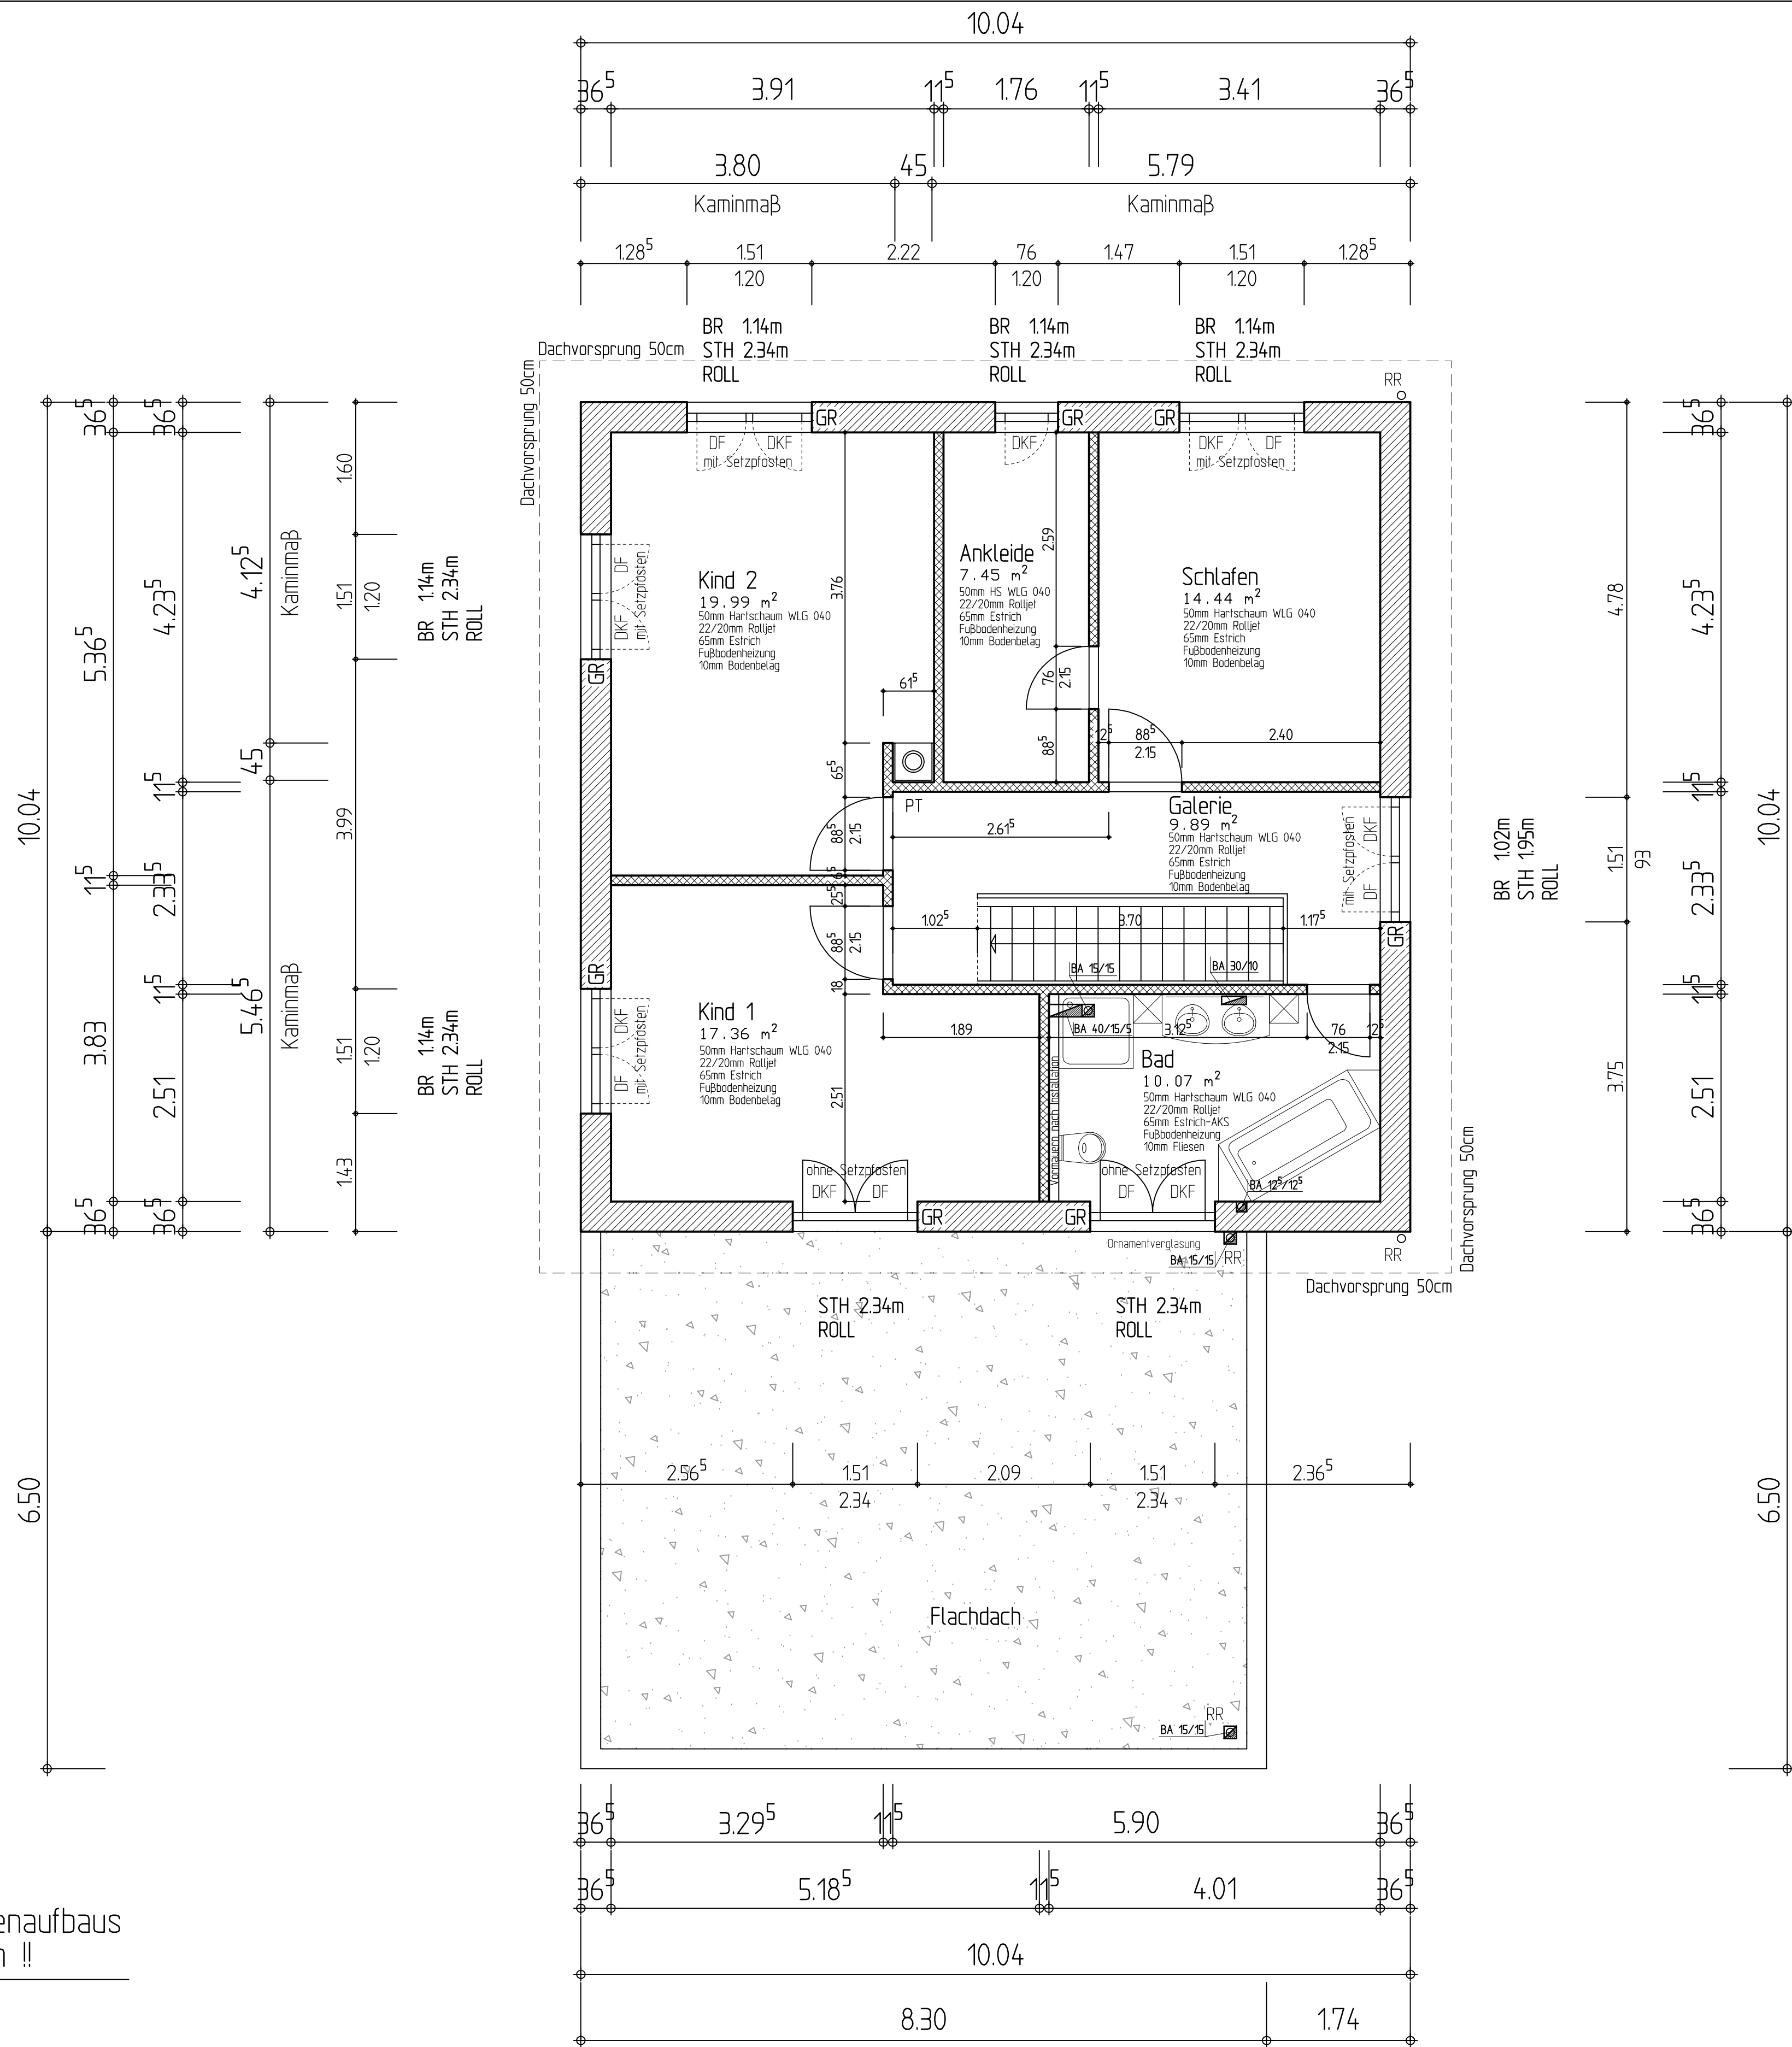

Legende:

Sämtliche Maße sind am Bau verant-
wortlich zu prüfen!!

Dieser Plan ist nur in Verbindung mit
dem jeweiligen Statikerplan gültig!!

Sämtliche Unklarheiten sind mit der
Bauleitung abzuklären!!

Angegeben sind Rohbaumaße!!

lichte Raumhöhe bis Dach

Aussparungen sind lediglich Vorschläge und vom Installateur
zu prüfen !!


Waagrechte Schlitz in den Tragwänden sind mit Schlitz-
steinen nach Angabe der Bauleitung auszuführen !!

Nichttragende Trennwände sind im Verband mit den Tragwänden
zu mauern bzw. sind Verzahnungen vorzusehen. Sie dürfen
nicht kraftschlüssig gegen die Decke gemauert werden !!

WD Wanddurchbruch
SWS senkrechter Wandschlitz
BA Bodenaussparung
WWS waagrechter Wandschlitz
DD Deckendurchbruch
UKD Unterkante Decke

36⁵cm Porenbeton
11⁵cm Porenbeton

Dachgeschoss

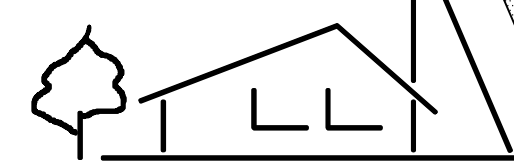 **SM Ideebau GmbH**
Almarstraße 6
74592 Ilshofen - Großallmerspann
Baunternehmung - Baubetreuung - Immobilien - Finanzierung

Neubau eines Einfamilienwohnhauses mit Doppelgarage

Gefertigt: 24.02.2017 CS | Geändert: 20.04.2017 CS | PLN: 3 | Maßstab: 1:50

EL = Eigenleistung
----- = Eigenleistung

Ilshofen, den _____
Der Bauherr (geprüft und anerkannt)