




SNITT
A-B

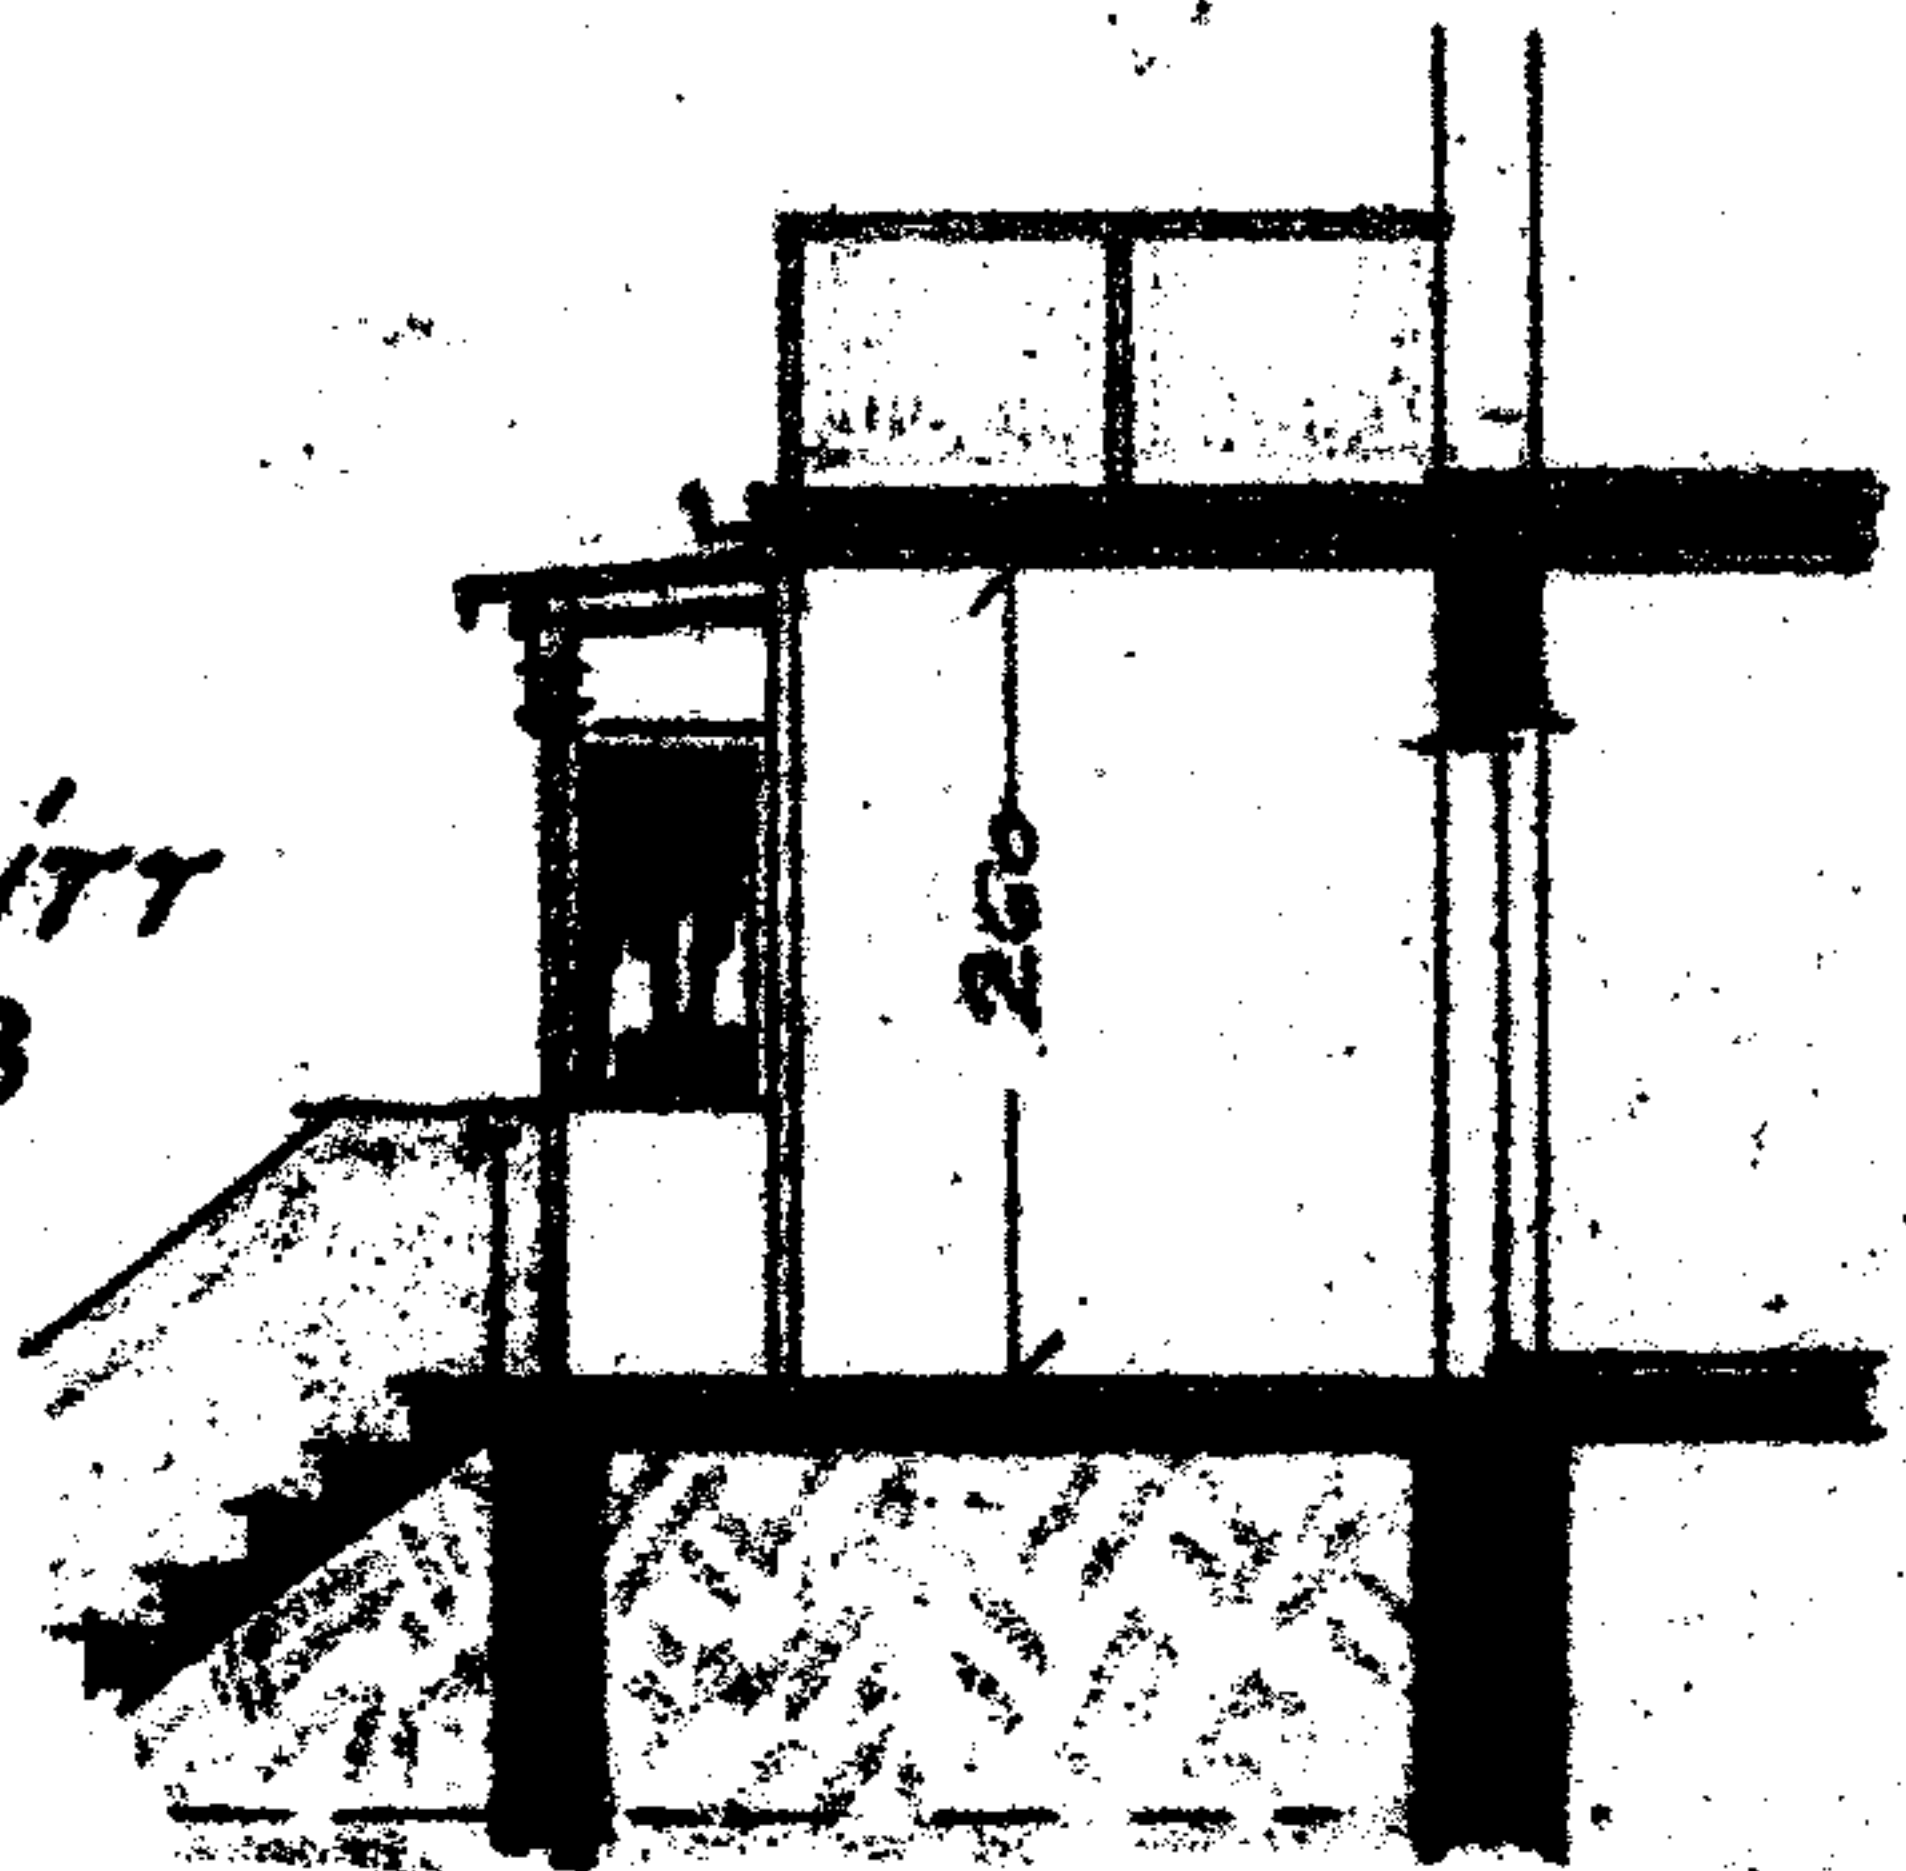

SNITT C-D


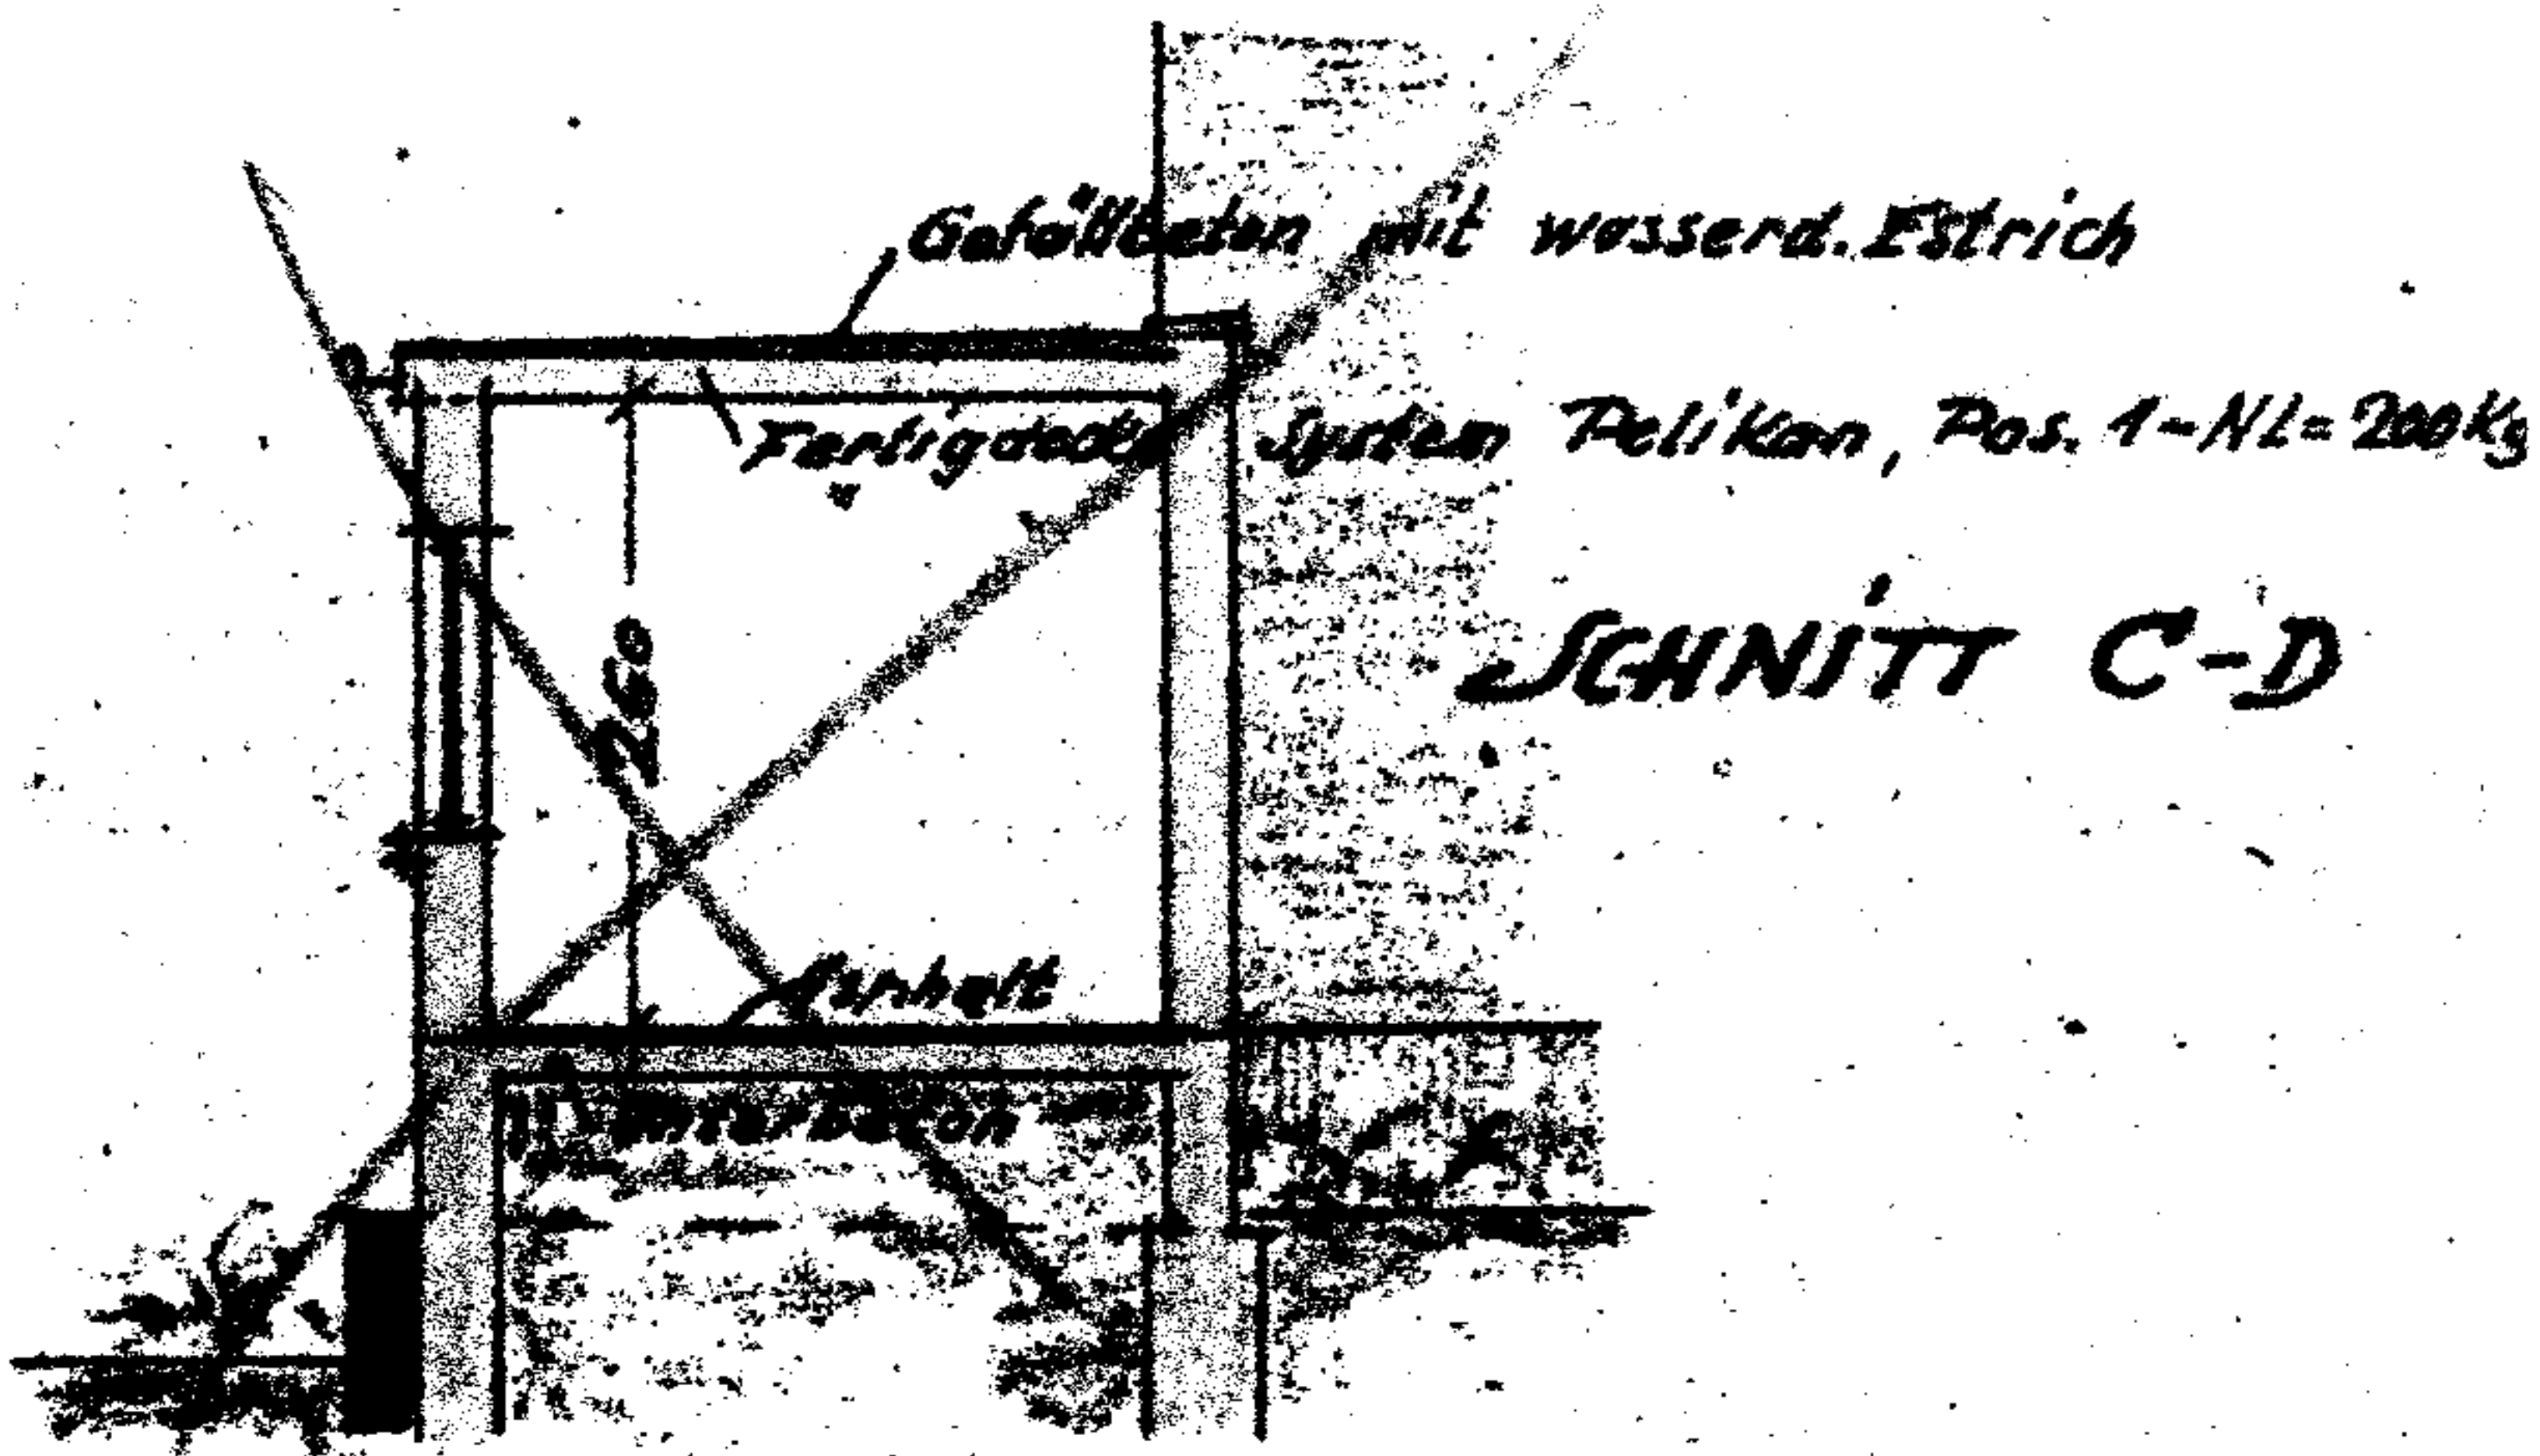


Maßstab = 1:100

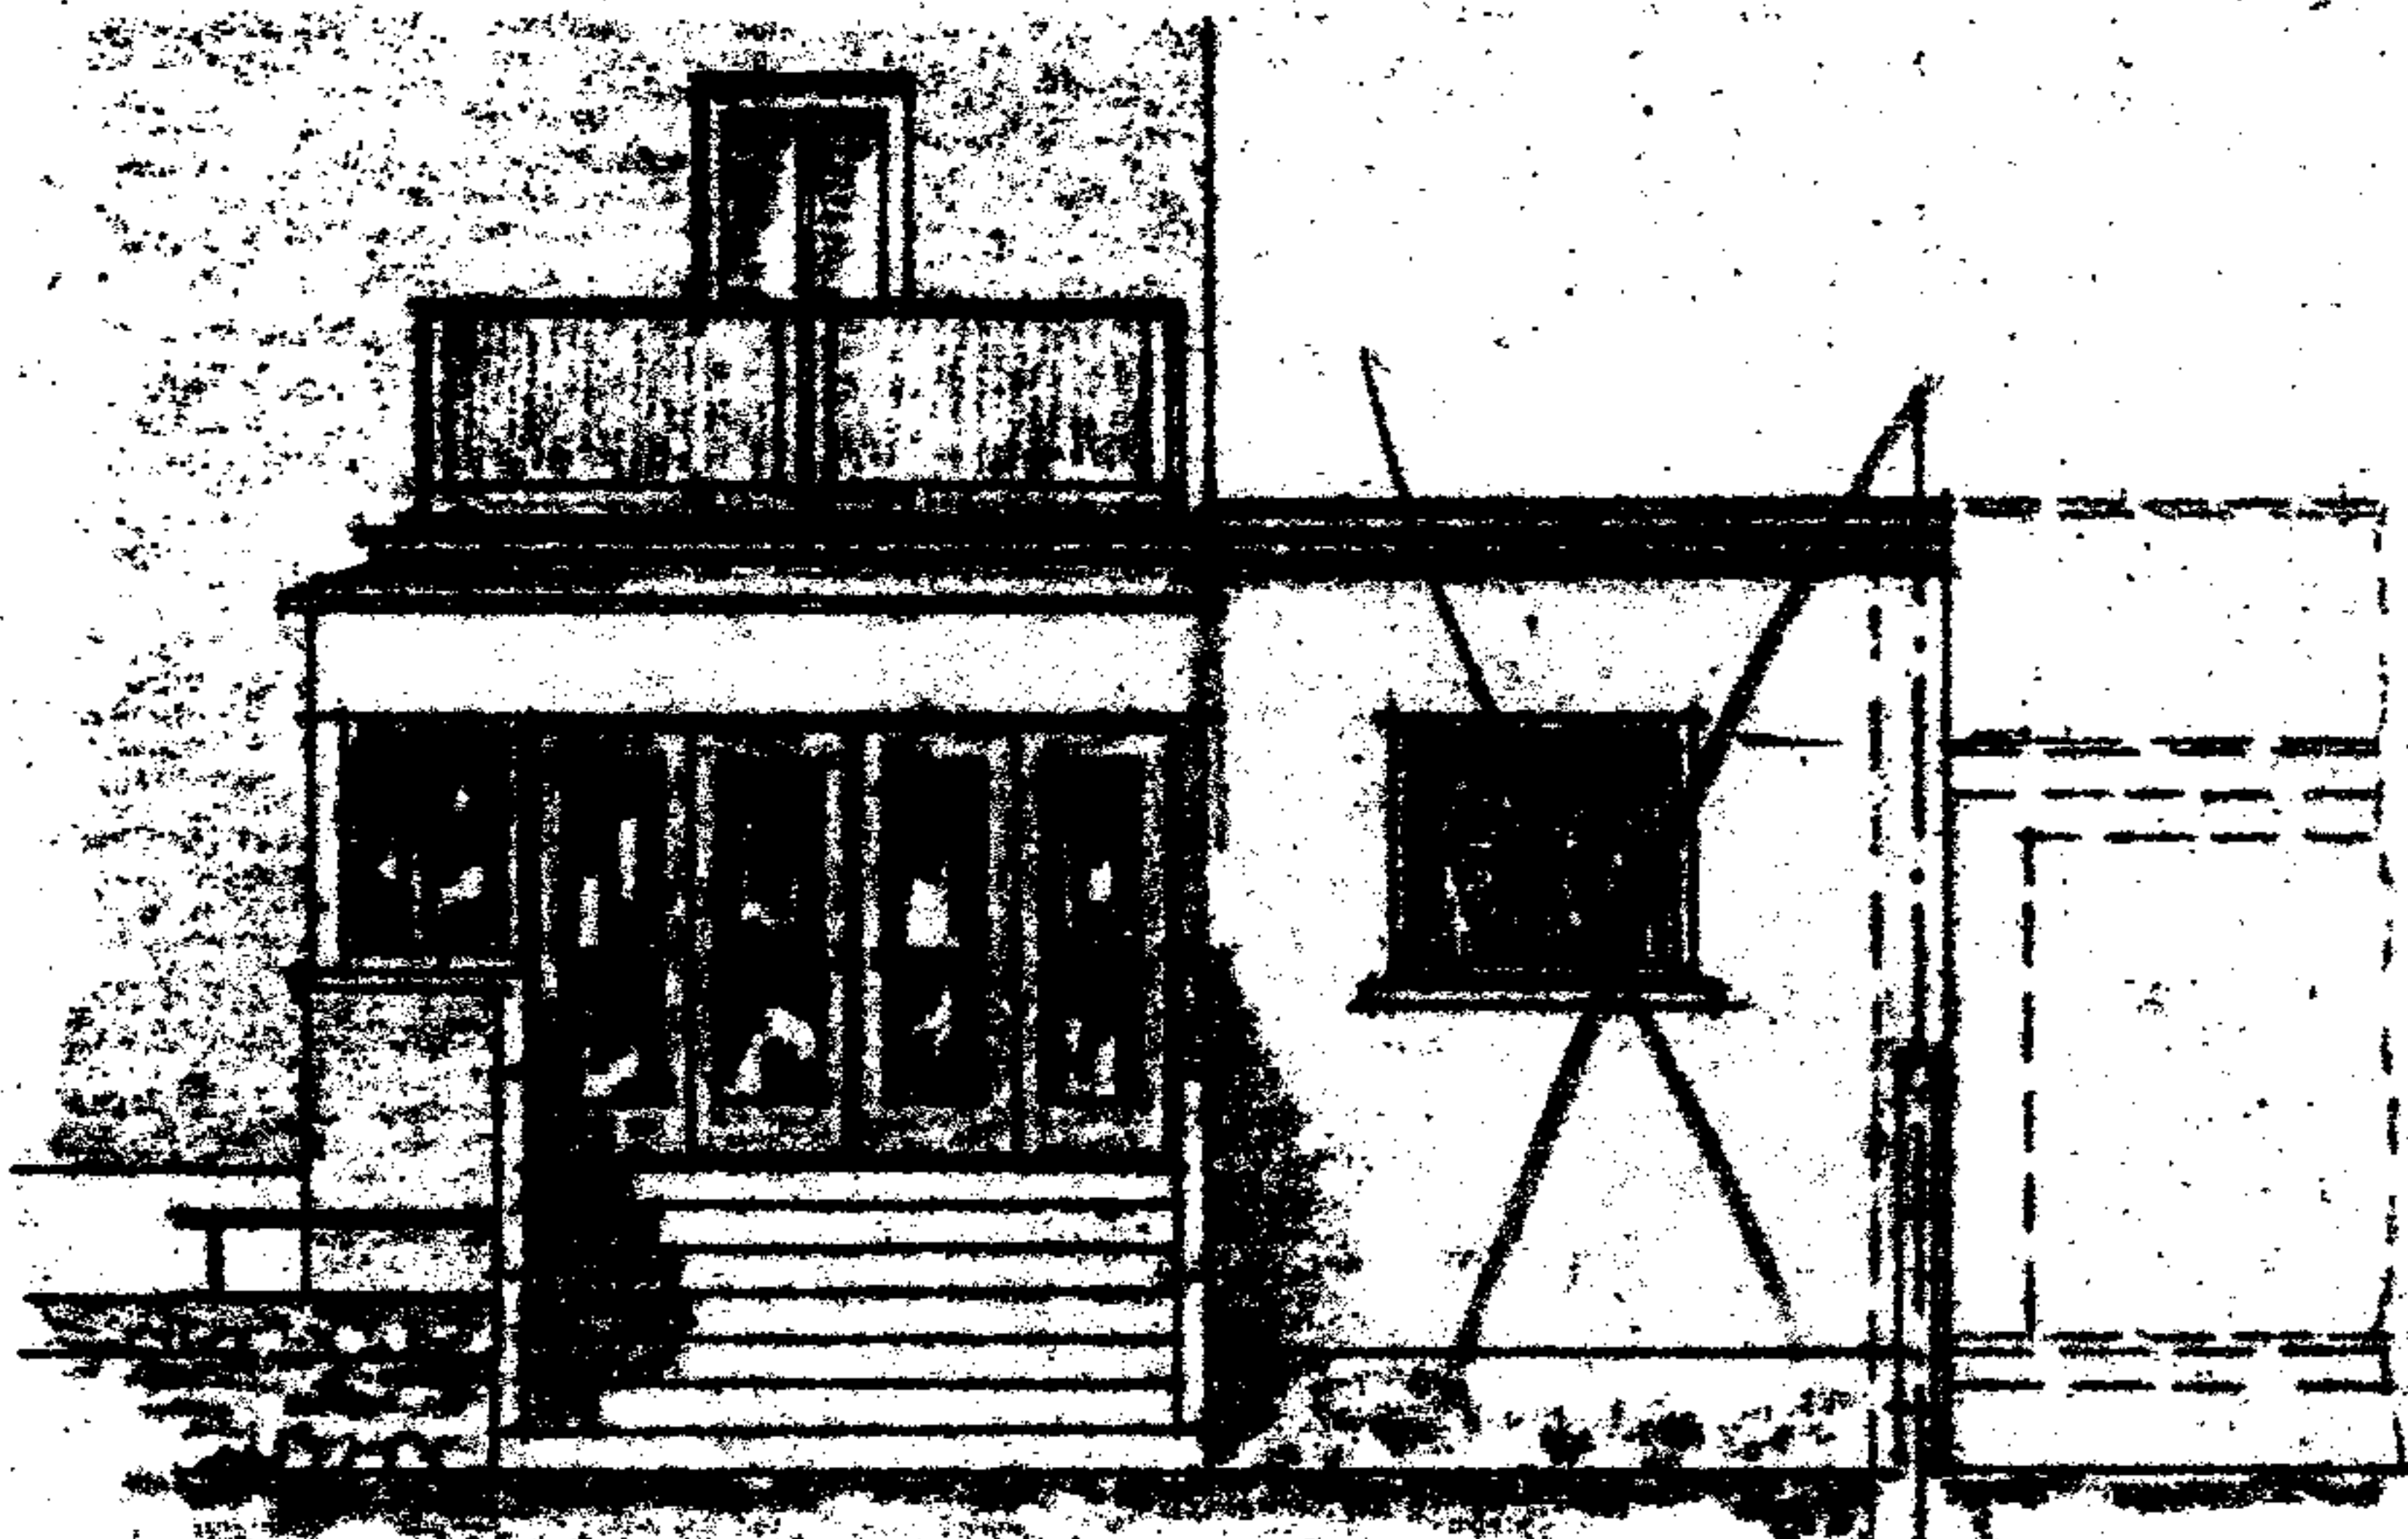

SÜDSEITE

GRUNDRISS

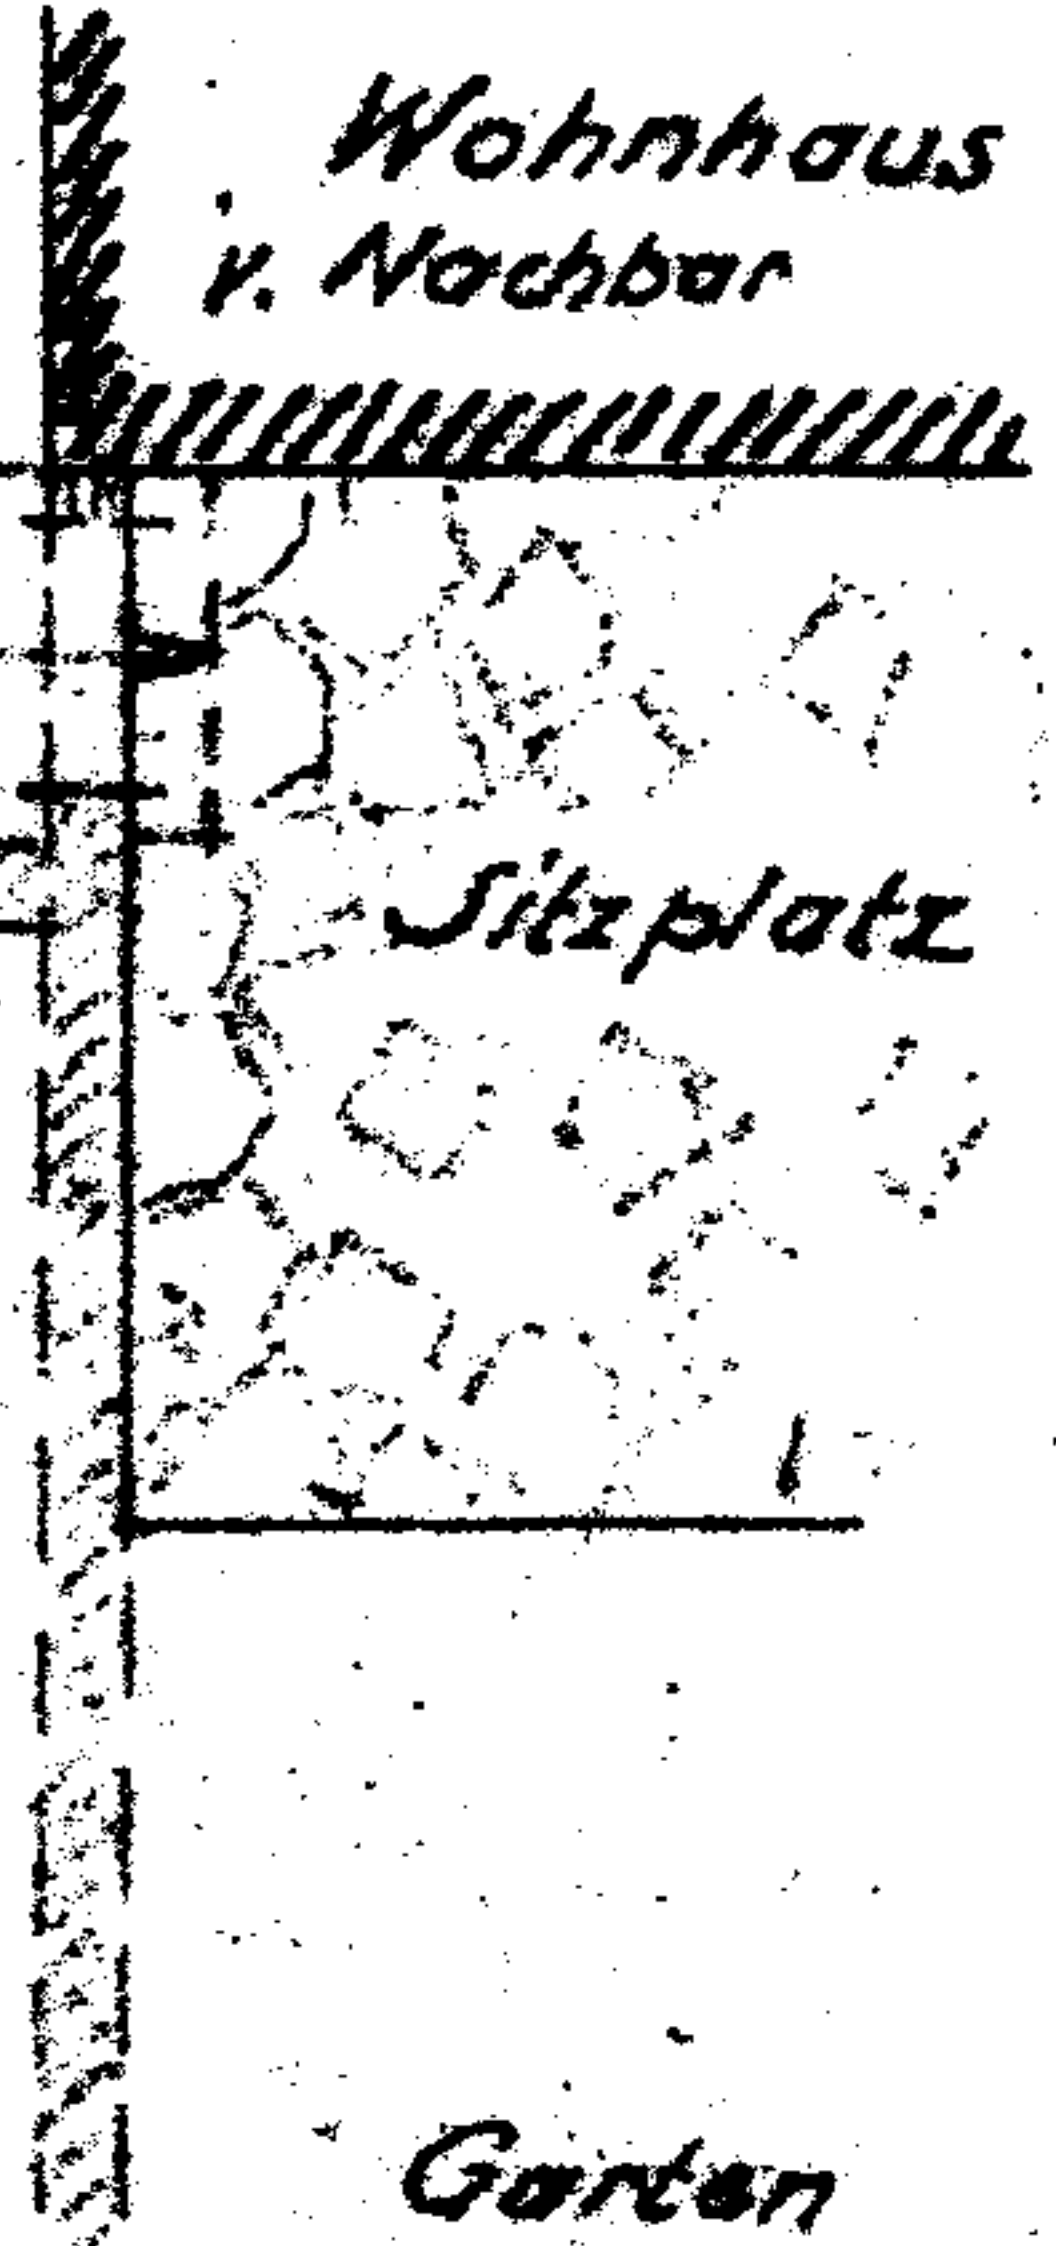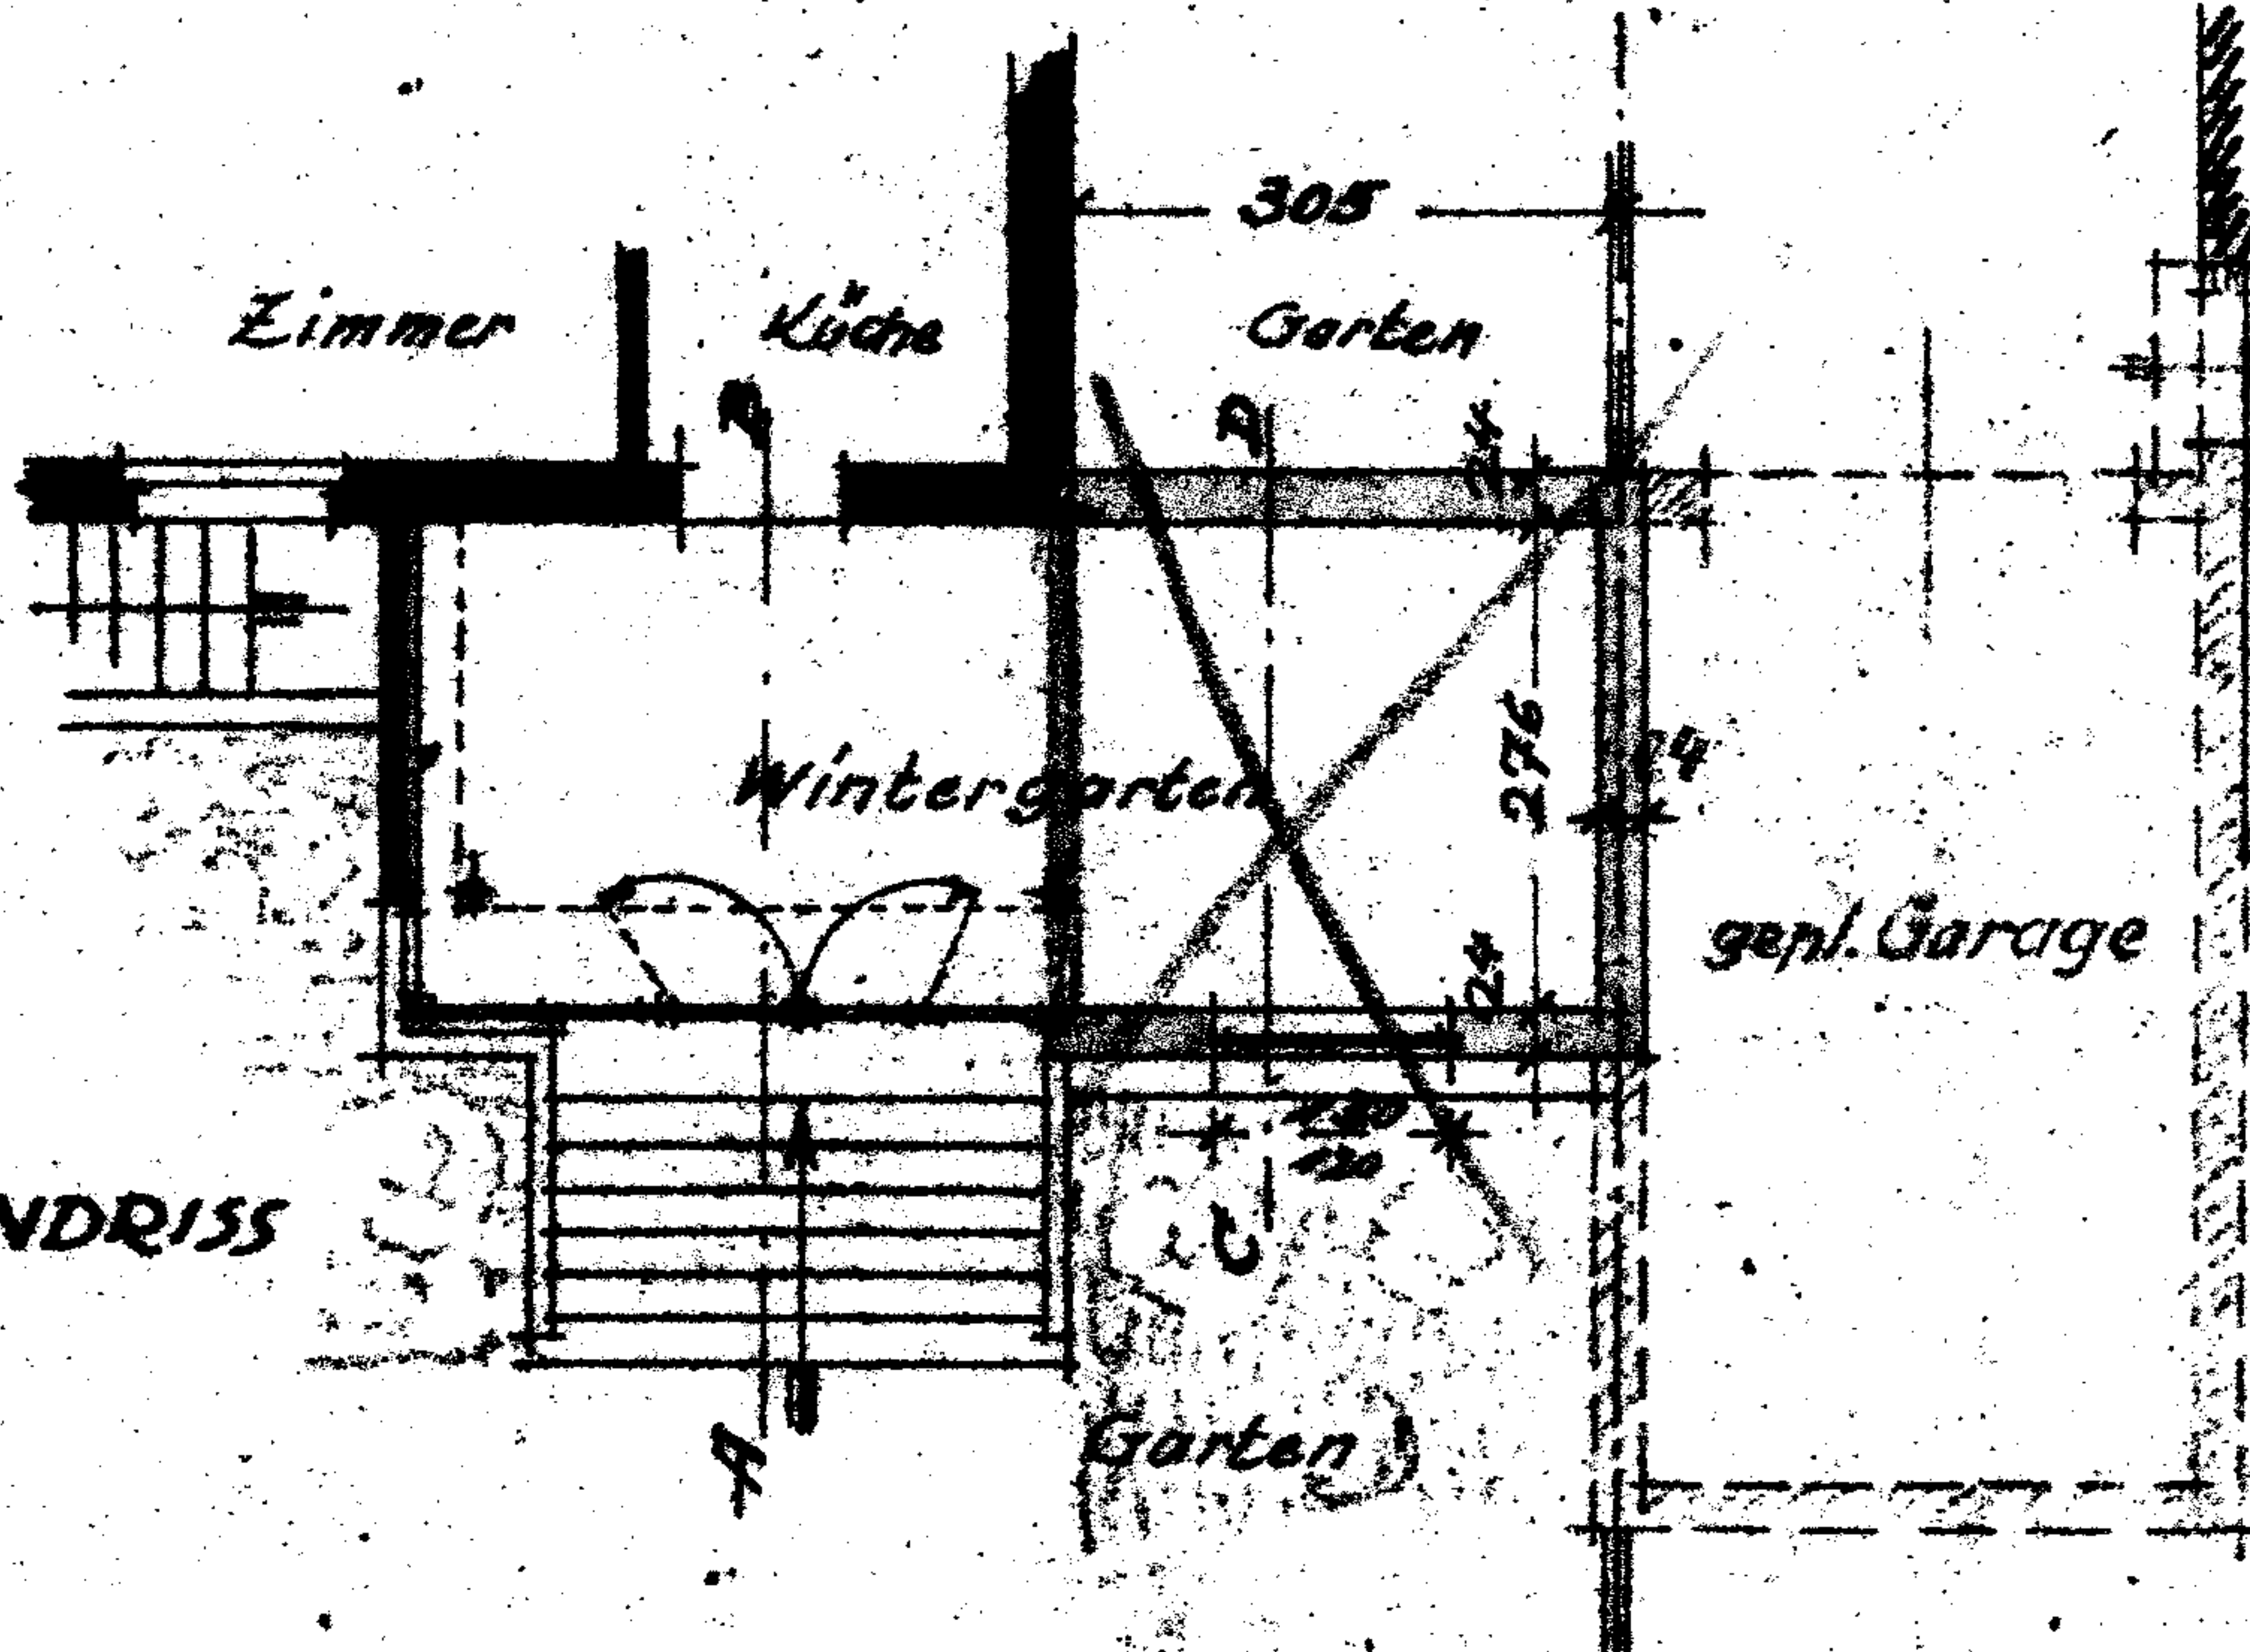

BAUVORHABEN

EPPELHEIM

AUS- u. ANBAU DER VERANDA ZU EINEM WINTERGARTEN

Aufgestellt, Eppelheim, März 1959