


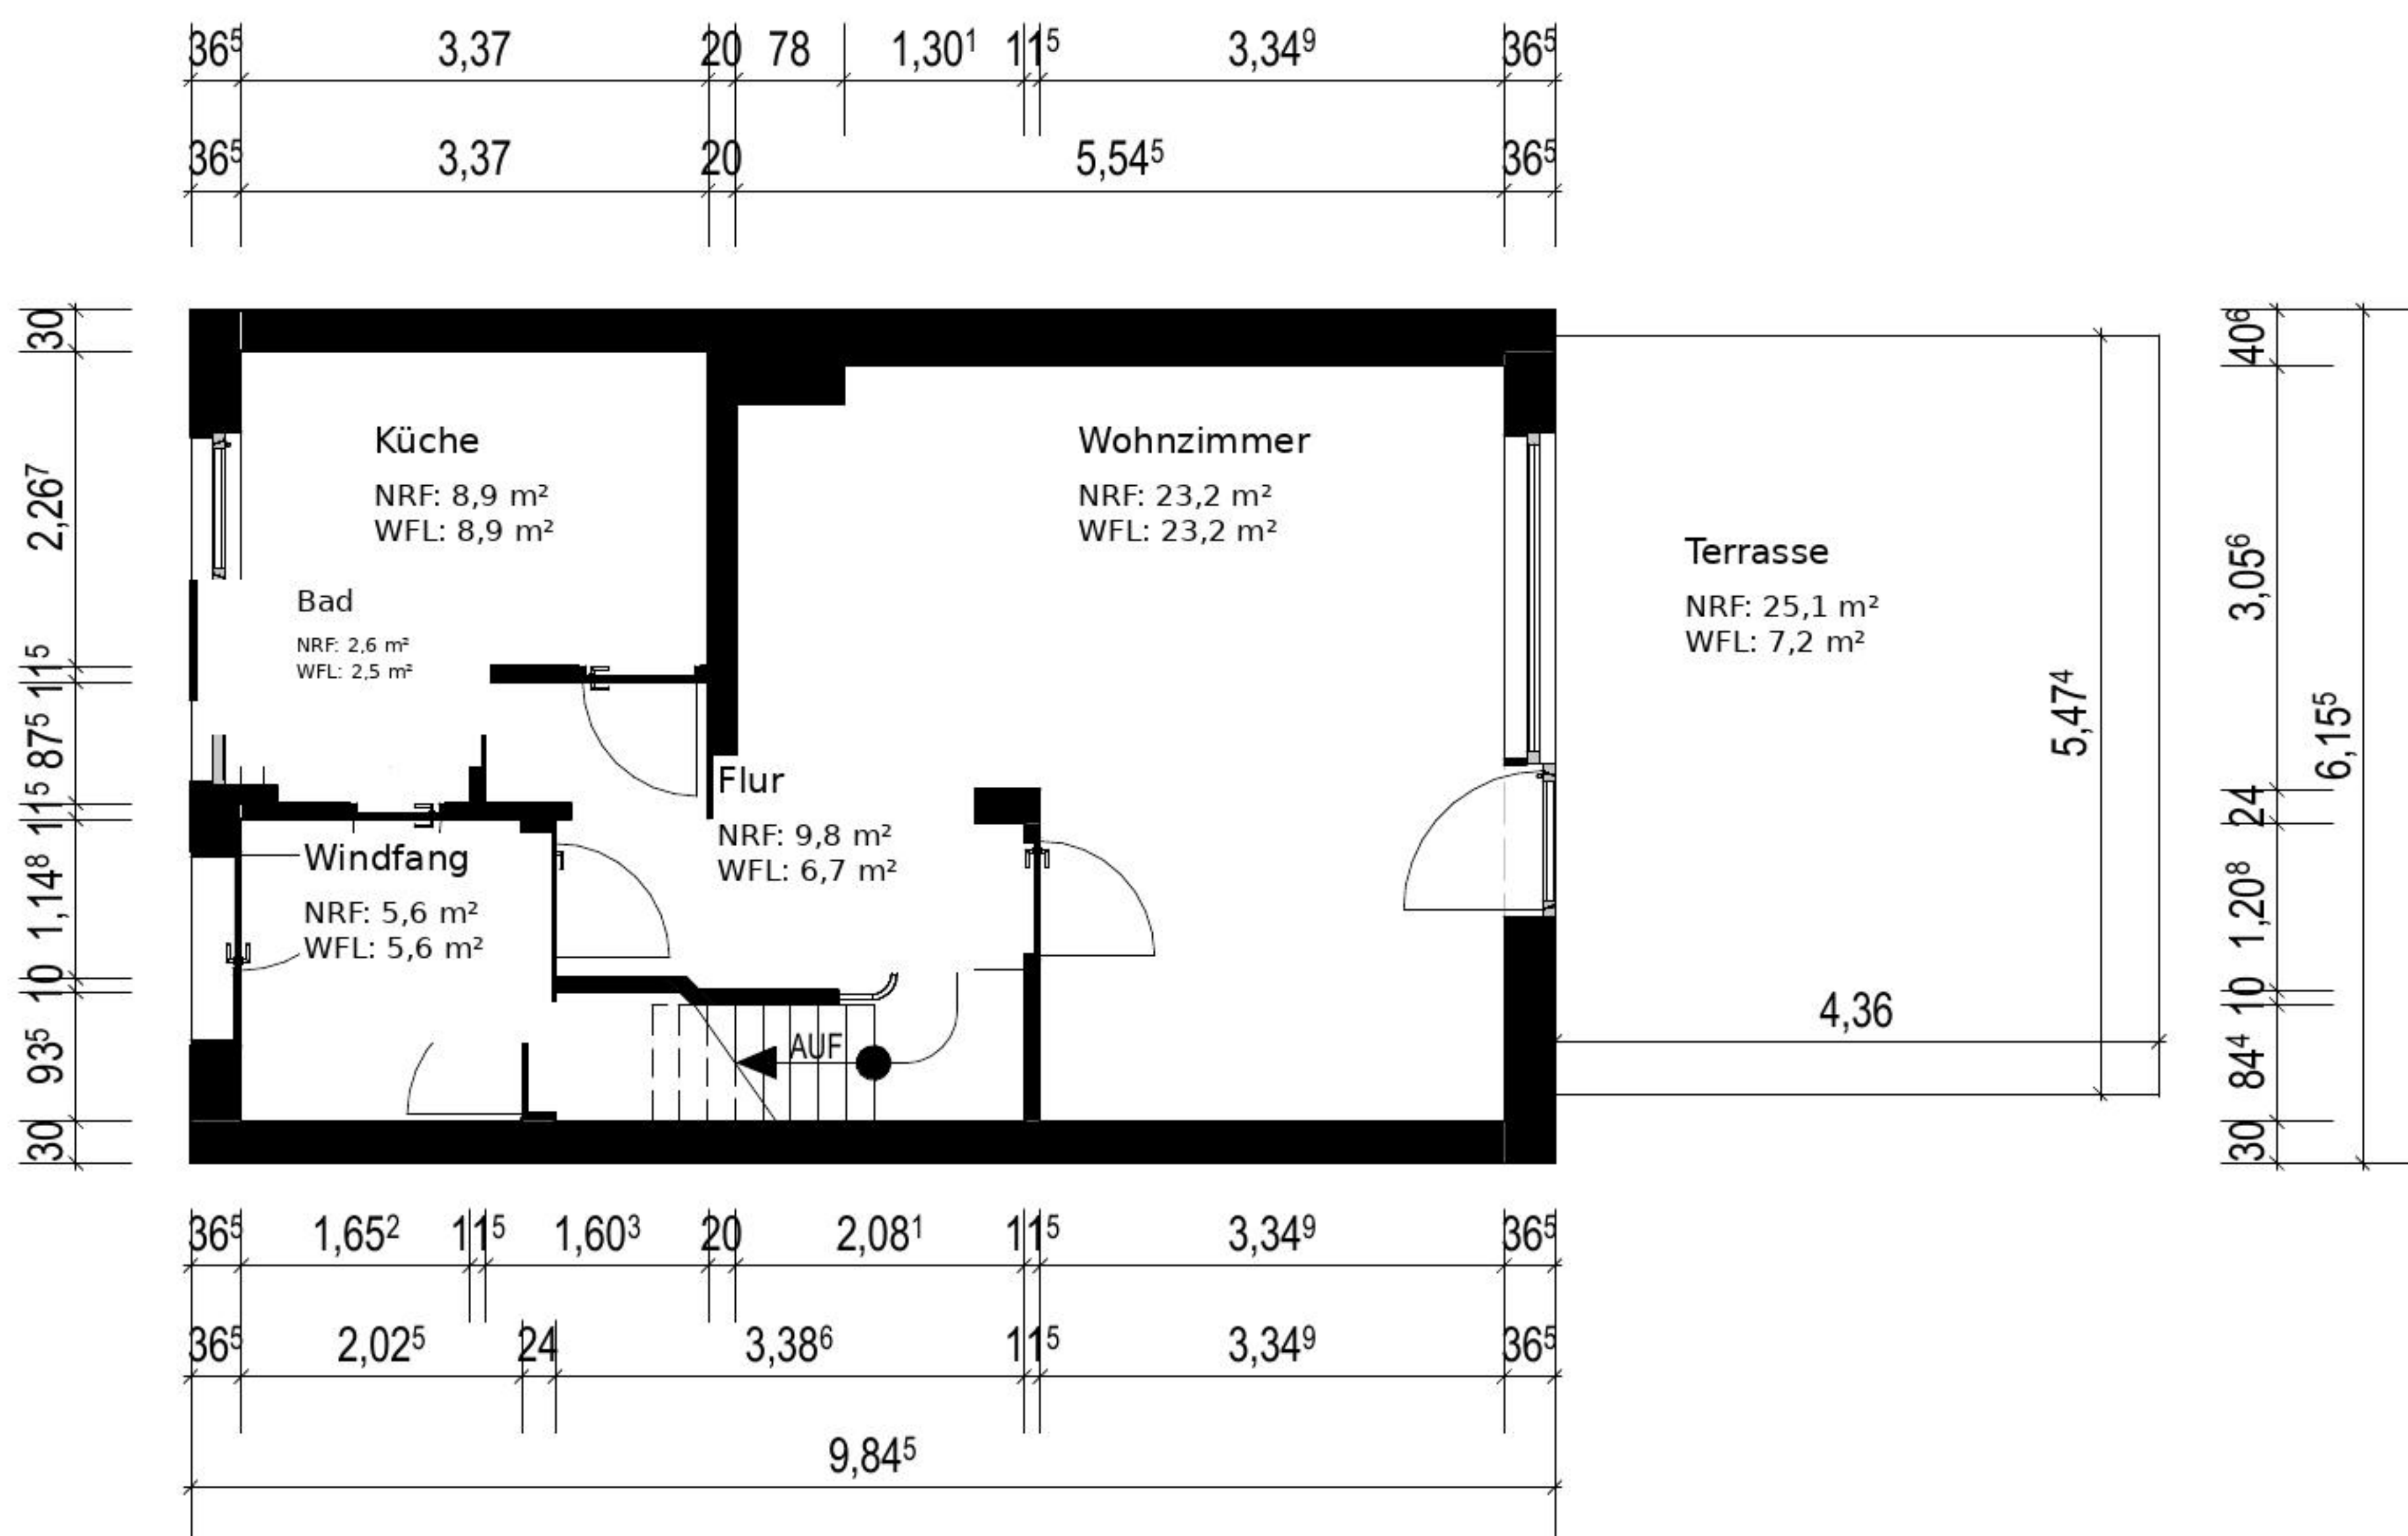

Erdgeschoss

Hammestraße 61, 28876 Oyten

1 : 100

PROJ-NR:
2026-0120

PLAN-NR:
A-01

DATUM:
24.06.2026

GEZ:
MP


P&P Conception

Inhaberin: Melissa Plätzer
Tel.: 0176 87216580
E-Mail: kontakt@pp-conception.de

www.pp-conception.de

Dieser Grundriss dient ausschließlich der Darstellung und Flächenorientierung. Er ist nicht zu Verwendung von Bauanträgen, Nutzungsänderungen oder baurechtliche Nachweise bestimmt.
Geringe Abweichungen aufgrund von Messgenauigkeiten sind möglich.

0,210 x 0,297 = 0,06 m²

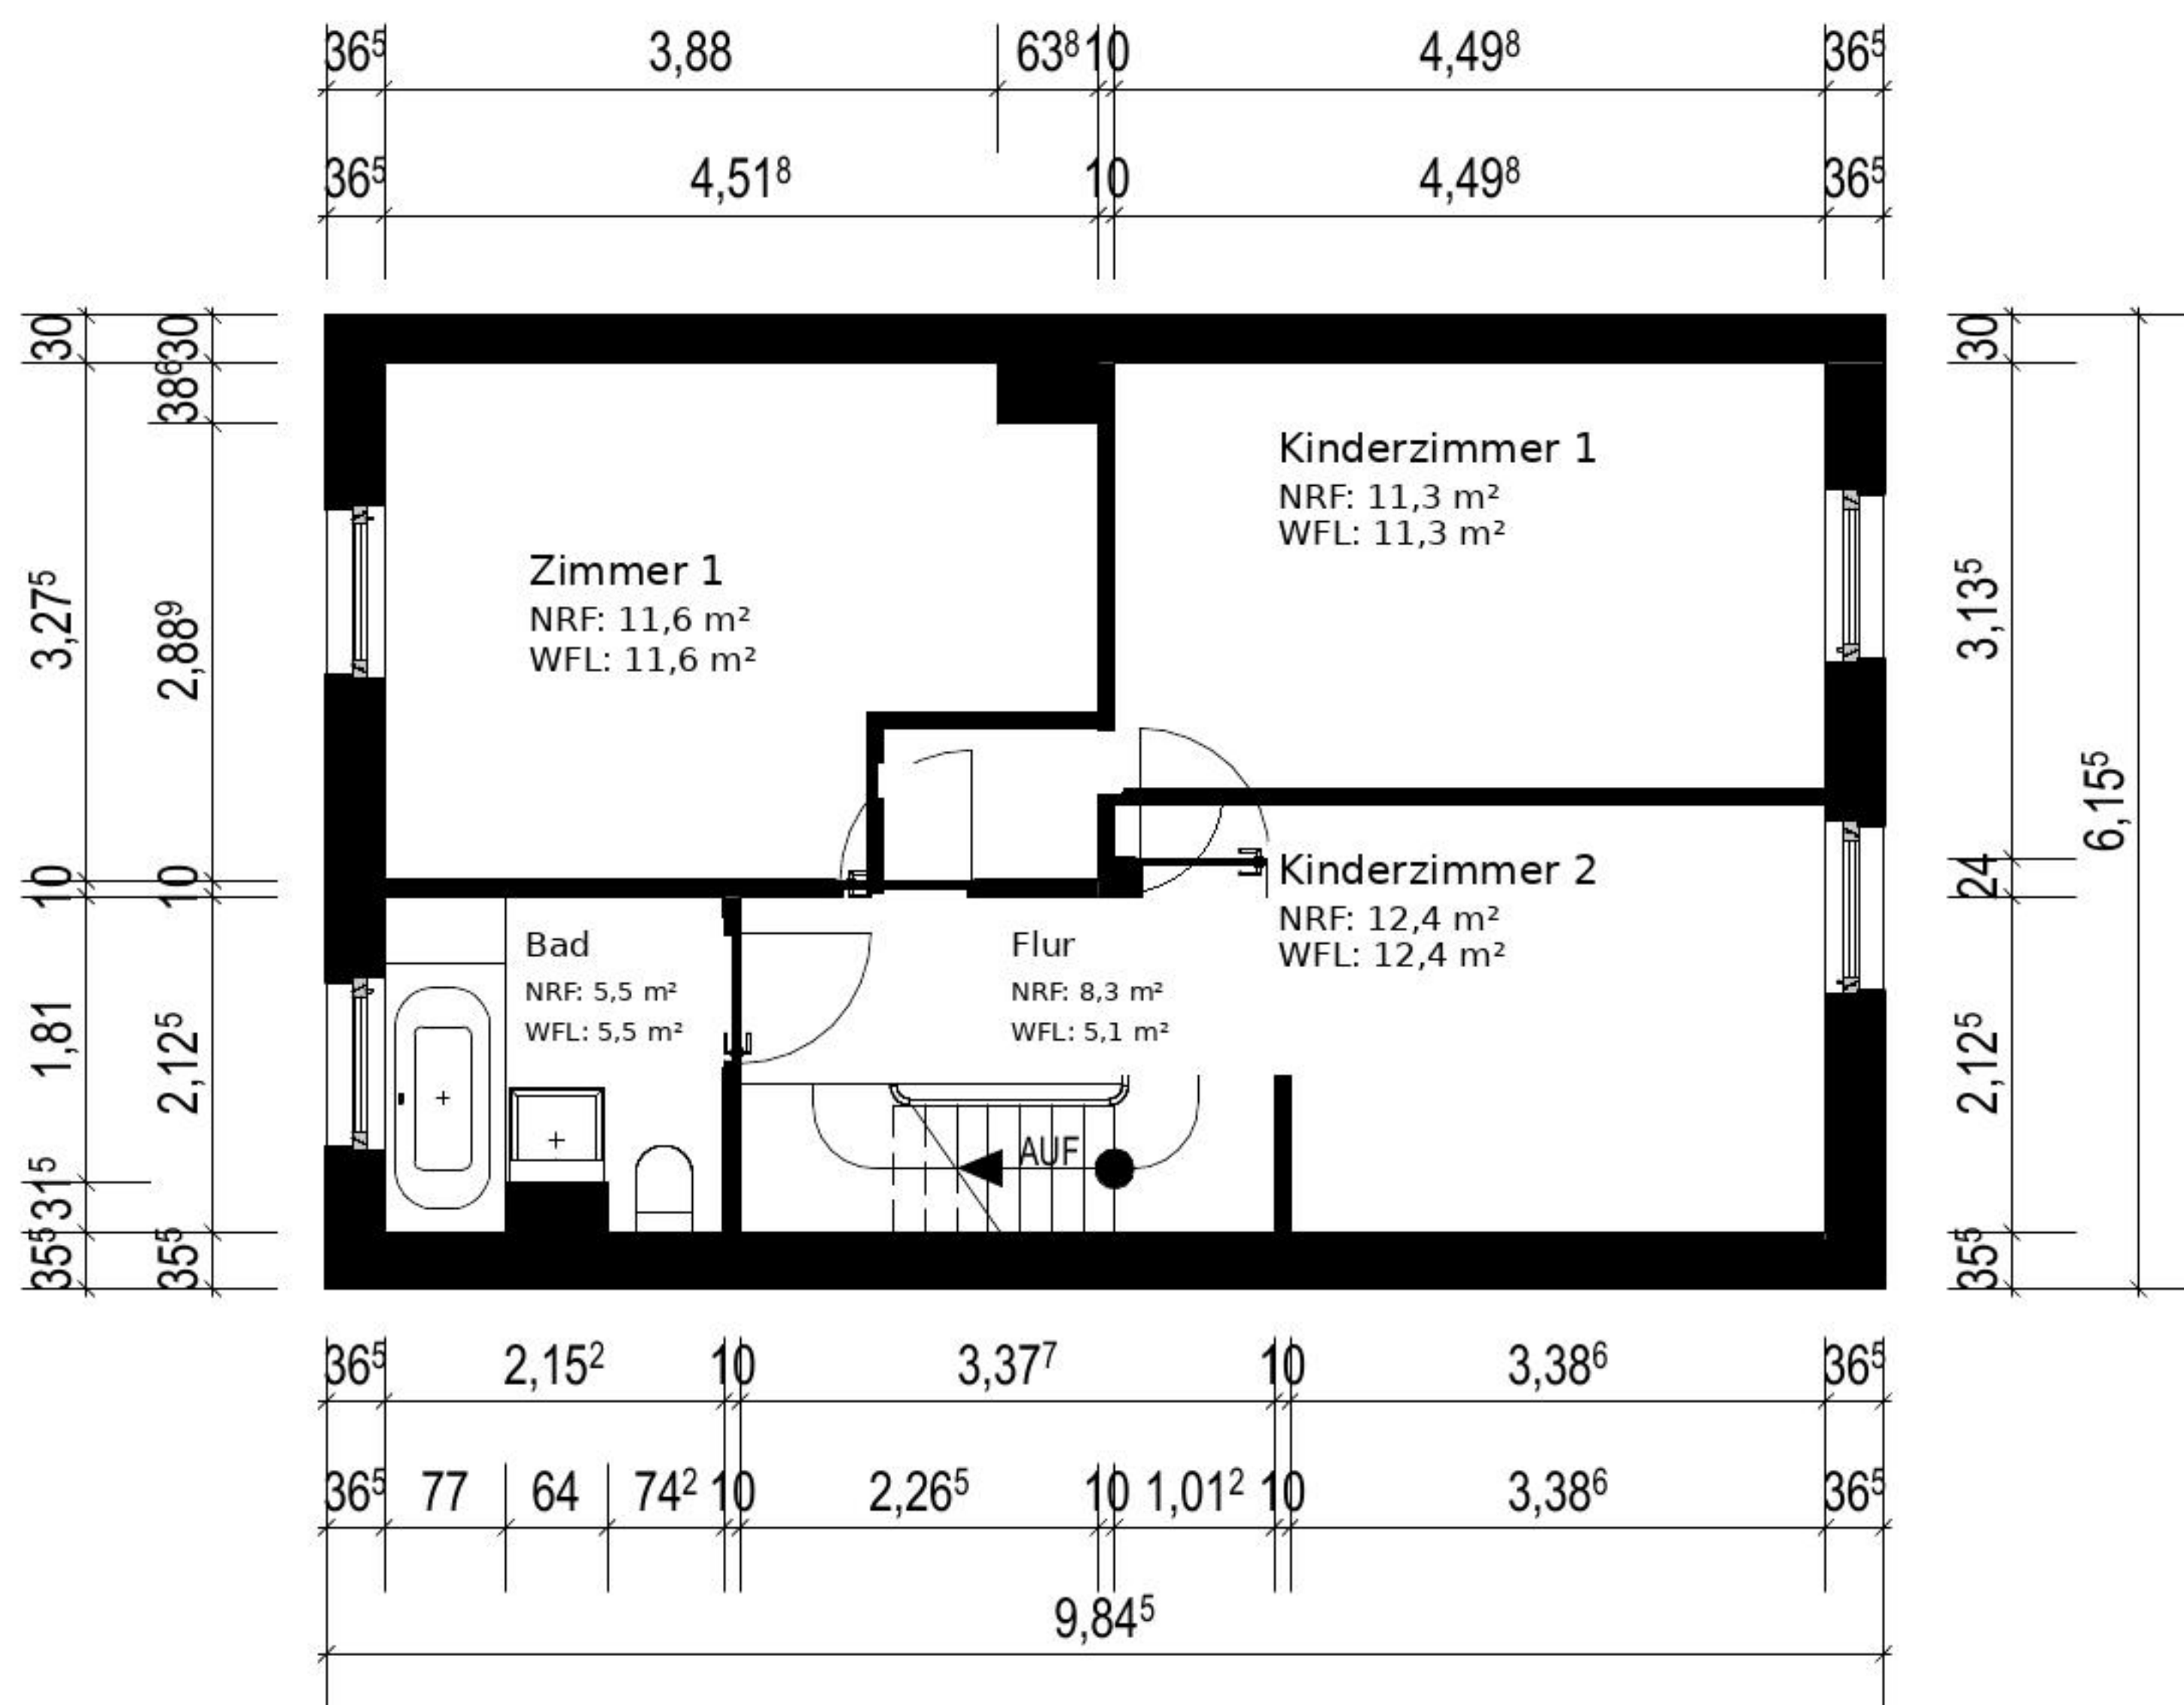

Obergeschoss

Hammestraße 61, 28876 Oyten

1 : 100

PROJ-NR:
2026-0120

PLAN-NR:
A-01

DATUM:
24.06.2026

GEZ:
MP

P&P Conception

Inhaberin: Melissa Plätzer

Tel.: 0176 87216580


E-Mail: kontakt@pp-conception.de

www.pp-conception.de

Dieser Grundriss dient ausschließlich der Darstellung und Flächenorientierung. Er ist nicht zu Verwendung von Bauanträgen, Nutzungsänderungen oder baurechtliche Nachweise bestimmt.
Geringe Abweichungen aufgrund von Messgenauigkeiten sind möglich.

0,210 x 0,297 = 0,06 m²

0,210 x 0,297 = 0,06 m²

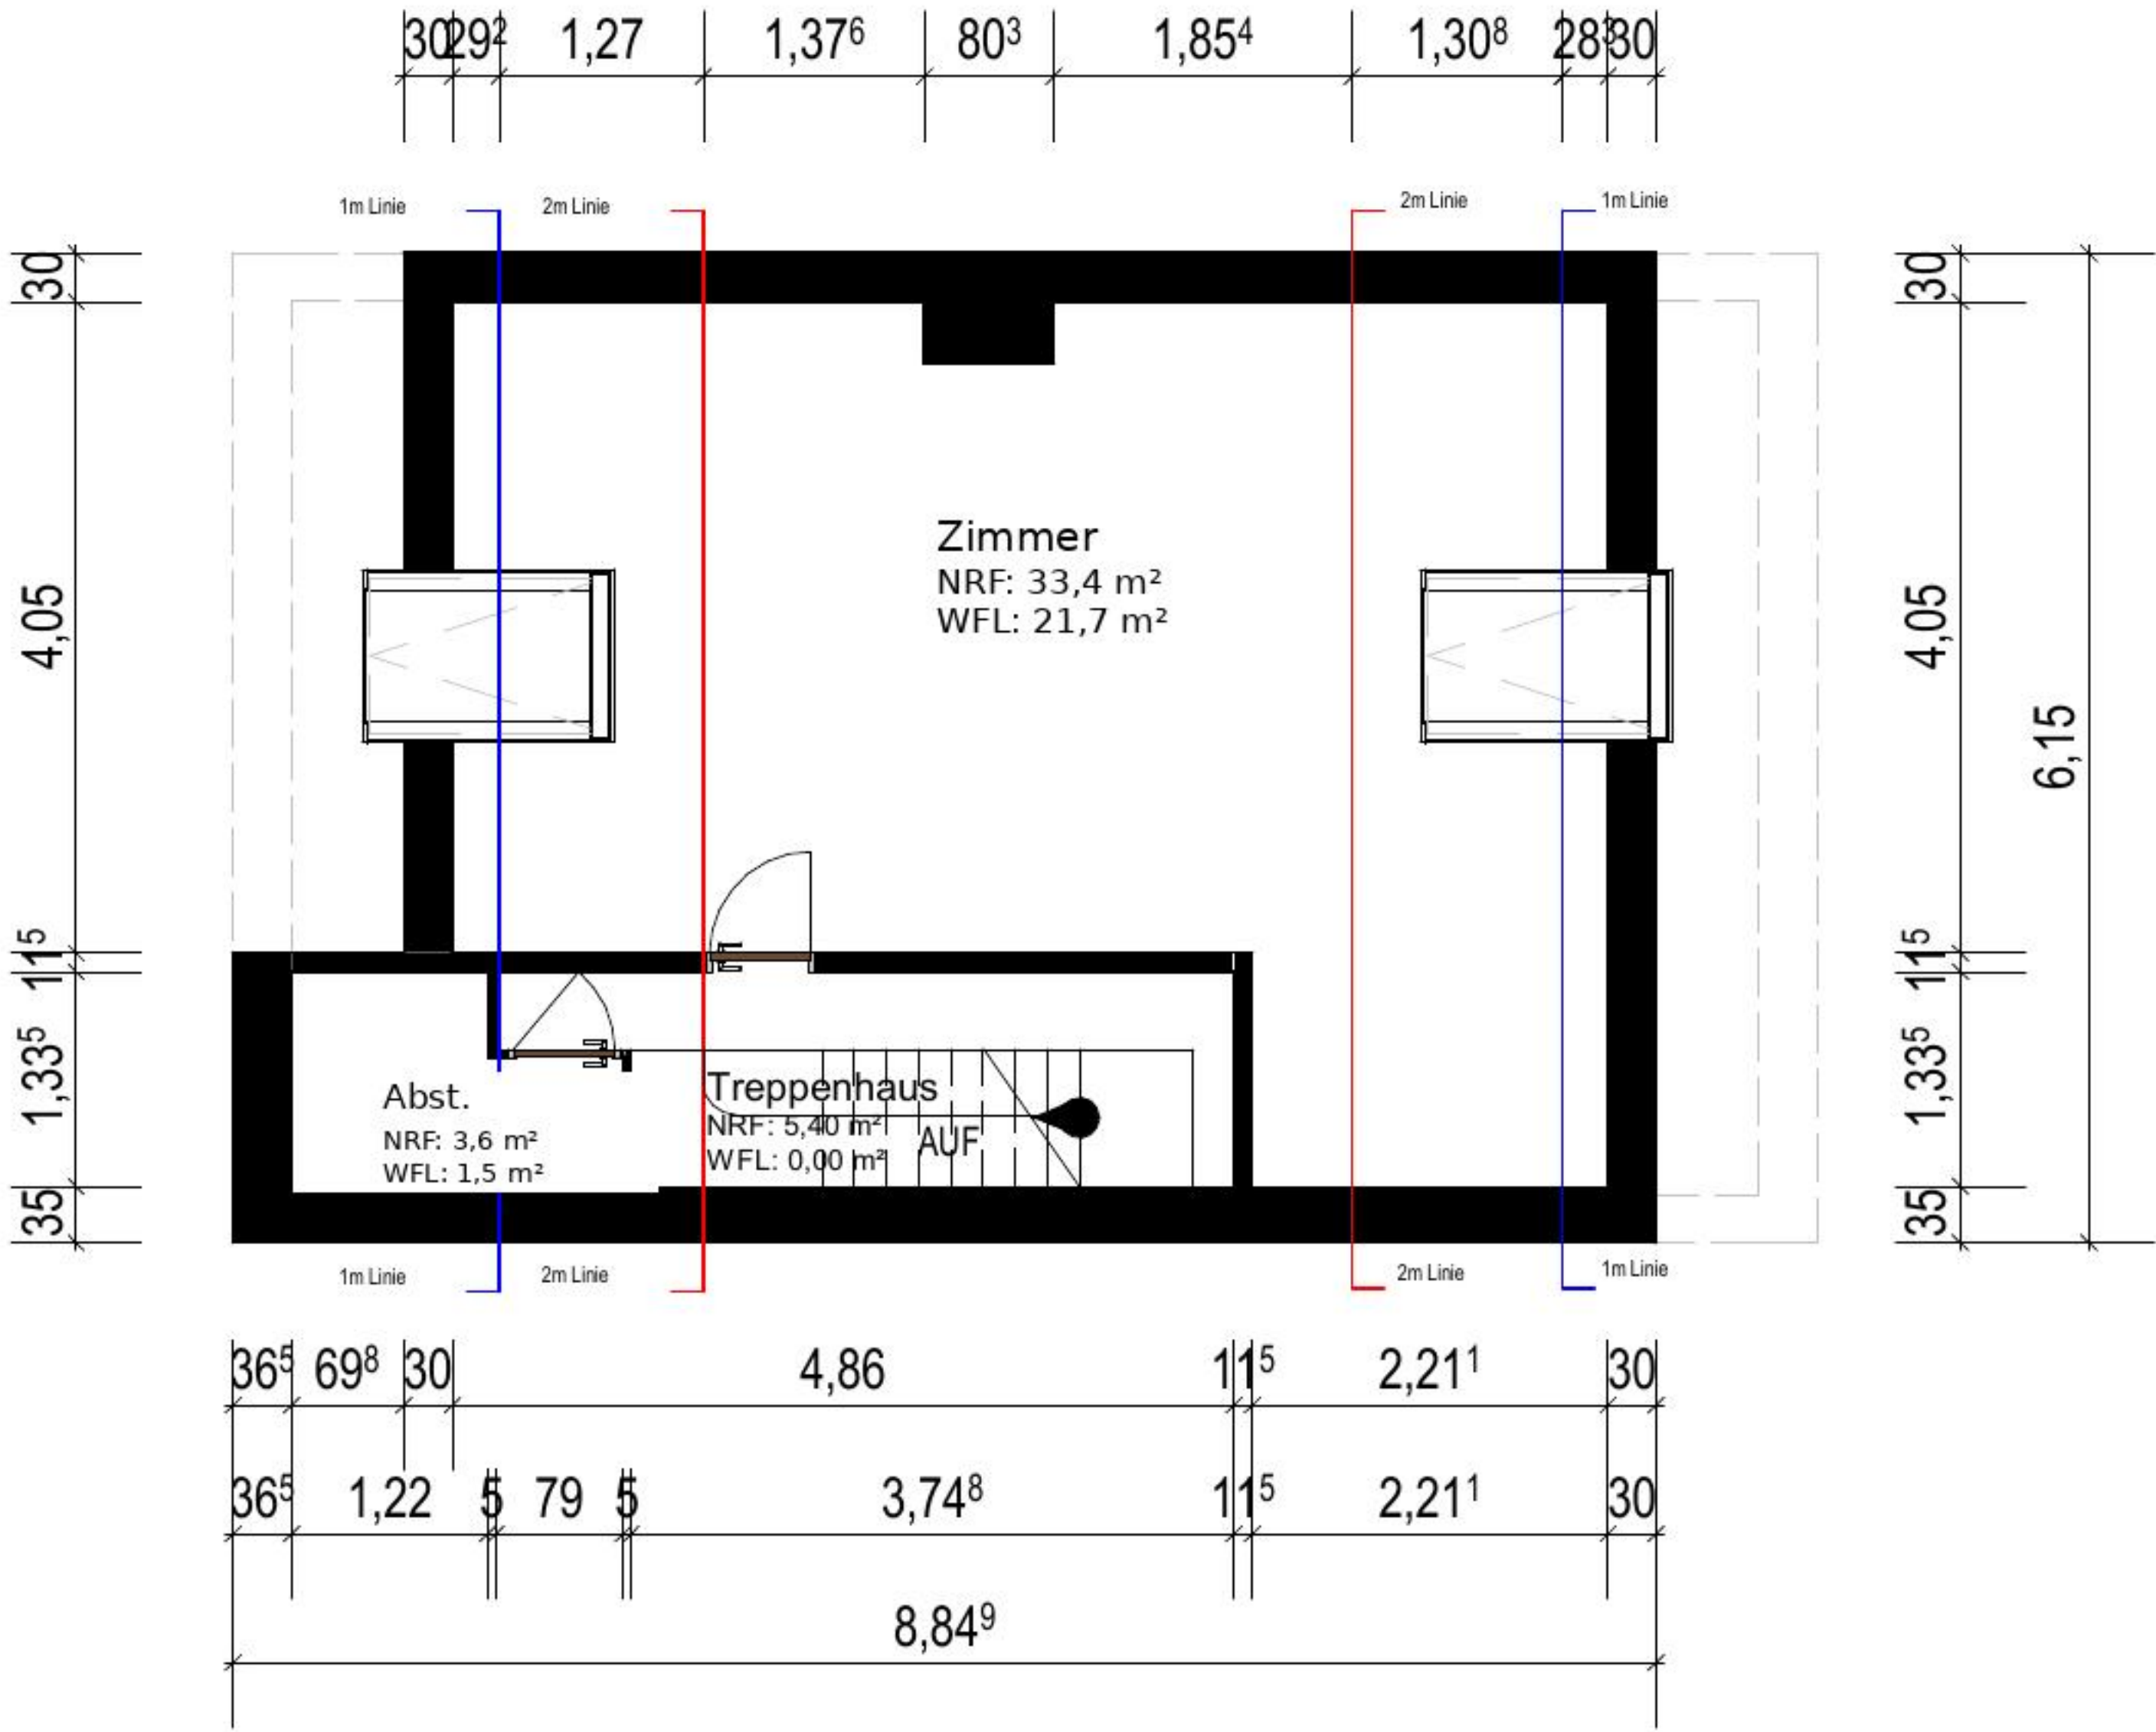

Dachgeschoss

Hammestraße 61, 28876 Oyten

1 : 100

PROJ-NR:
2026-0120

PLAN-NR:
A-01

DATUM:
24.06.2026

GEZ:
MP

P&P Conception

Inhaberin: Melissa Plätzer
Tel.: 0176 87216580
E-Mail: kontakt@pp-conception.de

www.pp-conception.de

Dieser Grundriss dient ausschließlich der Darstellung und Flächenorientierung. Er ist nicht zu Verwendung von Bauanträge, Nutzungsänderungen oder baurechtliche Nachweise bestimmt.
Geringe Abweichungen aufgrund von Messgenauigkeiten sind möglich.