

Gemarkung: Friesenhofen
Teilort: Rimpach


Bebauungsplan:
rechtsverbindlich seit:

Ver-/Entsorgung: vorhanden/geplant
Höhen im DHHN12, Status 130

LAGEPLAN

zeichnerischer Teil
zum Bauantrag (§ 4 LBOWVO)

M 1: 500

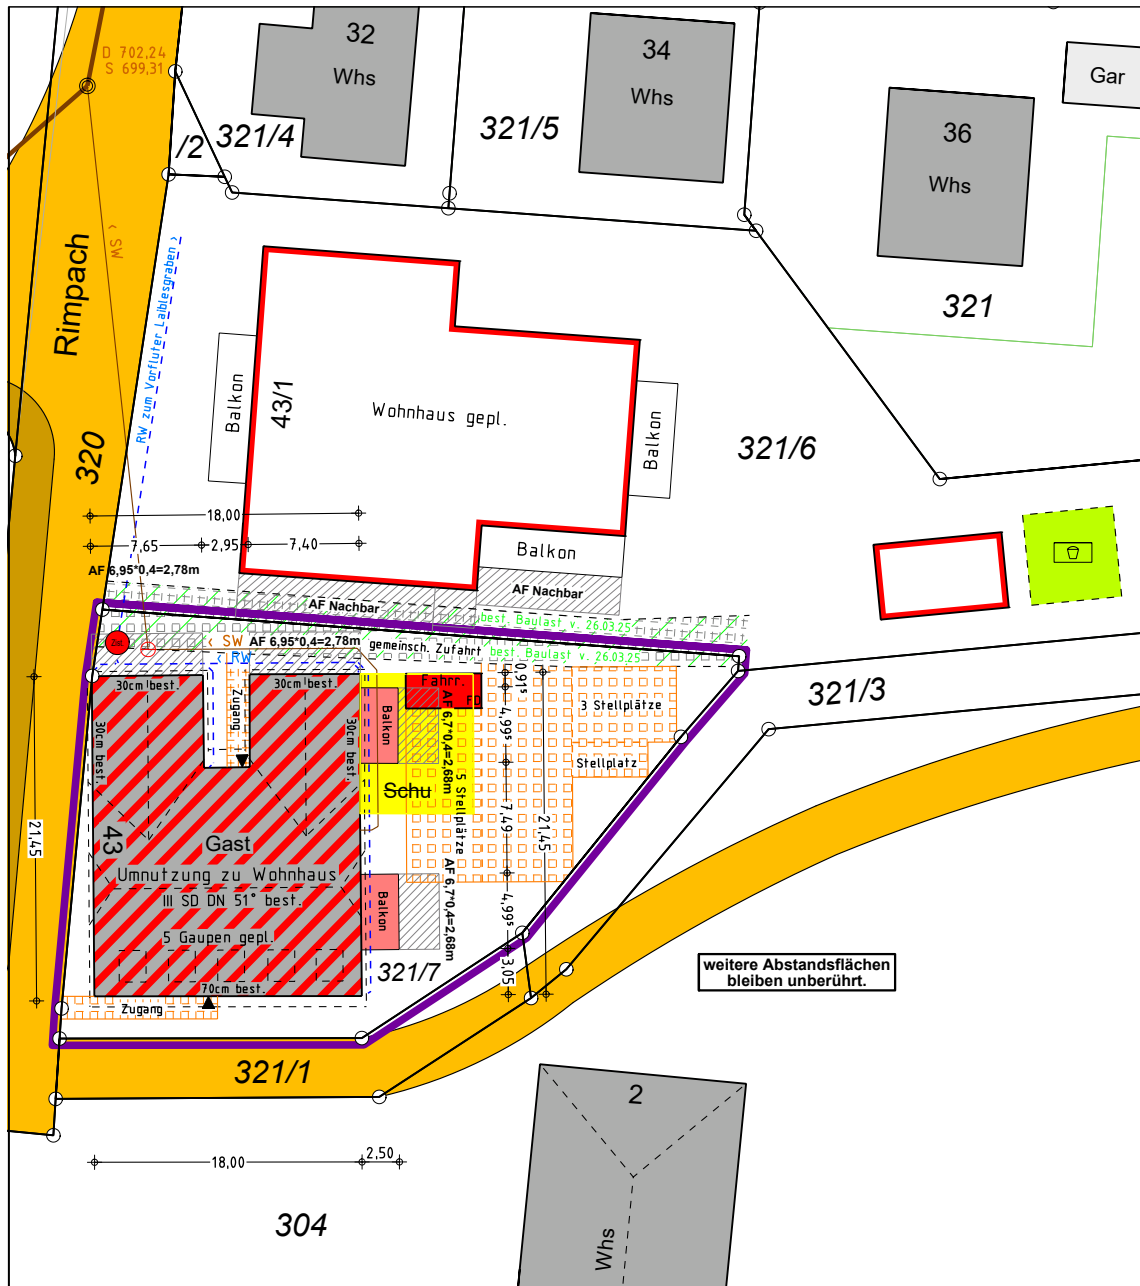

Übersichtslageplan 1:2500



Auszug aus dem
Liegenschaftskataster
Einzeichnungen nach
§4 LBOVVO.
Keine Gewähr für evtl.
unterirdische Leitungen bzw.
Altlasten.

**FASSNACHT
INGENIEURE**

Ziegeleistraße 3, 88410 Bad Wurzach
T. 07564/9306-54

03.02.2026
18.03.2026

Datum

ban Unterschrift

Dipl.-Ing. (FH)
Oliver Metje
Sachverständiger für
Ingenieurarbeiten
§ 5 Abs.2 LBOVVO