


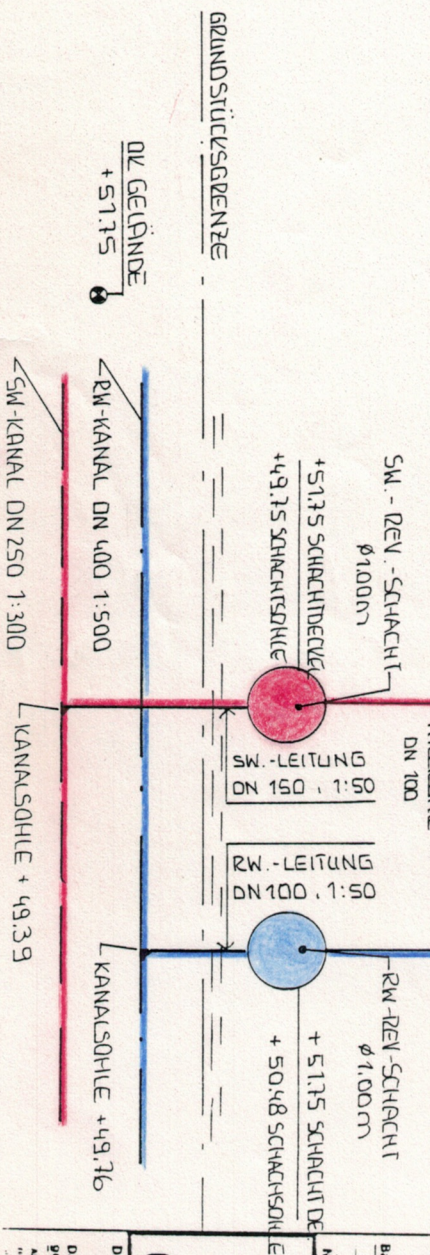
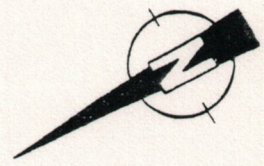


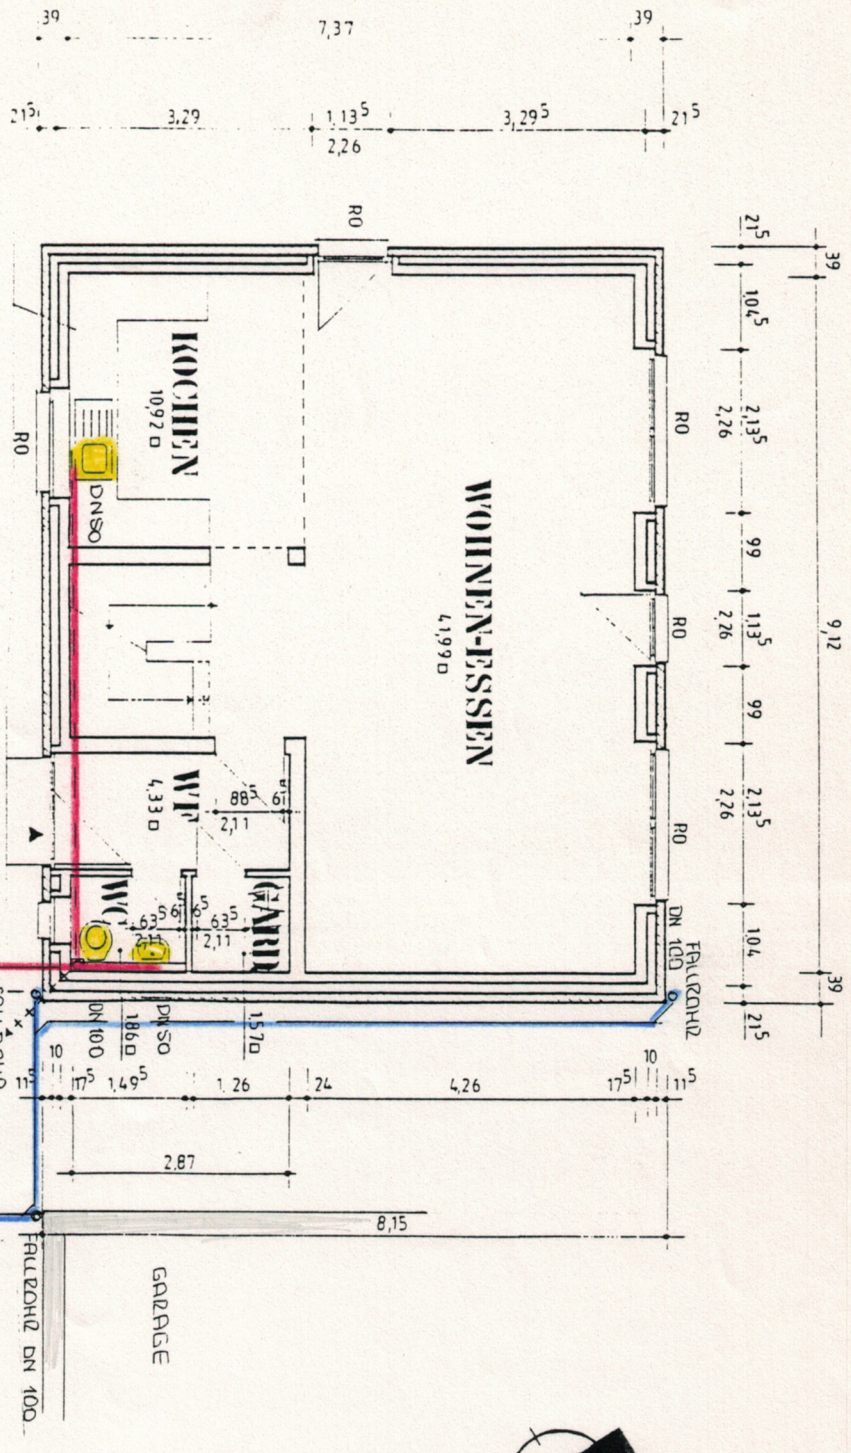


ENTWASSERUNG IM GESAMTEN EG R0 - ROLLADEN ENTWASSERUNG GEF. DIN 1986 I		conTura Bau GmbH 04251-7455
Bauherr CHRISTINA U. JOACHIM ZINGLER Bauvorbereiten NEUBAU EINES EINFAMILIENHAUS MIT GARAGE BAUFELD DRECKREIDE 12 30657 HANNOVER-BOTTHELD	Bauherr CHRISTINA U. JOACHIM ZINGLER Bauvorbereiten NEUBAU EINES EINFAMILIENHAUS MIT GARAGE BAUFELD DRECKREIDE 12 30657 HANNOVER-BOTTHELD	conTura Bau GmbH 04251-7455 Telefon 0 42 57 74 55

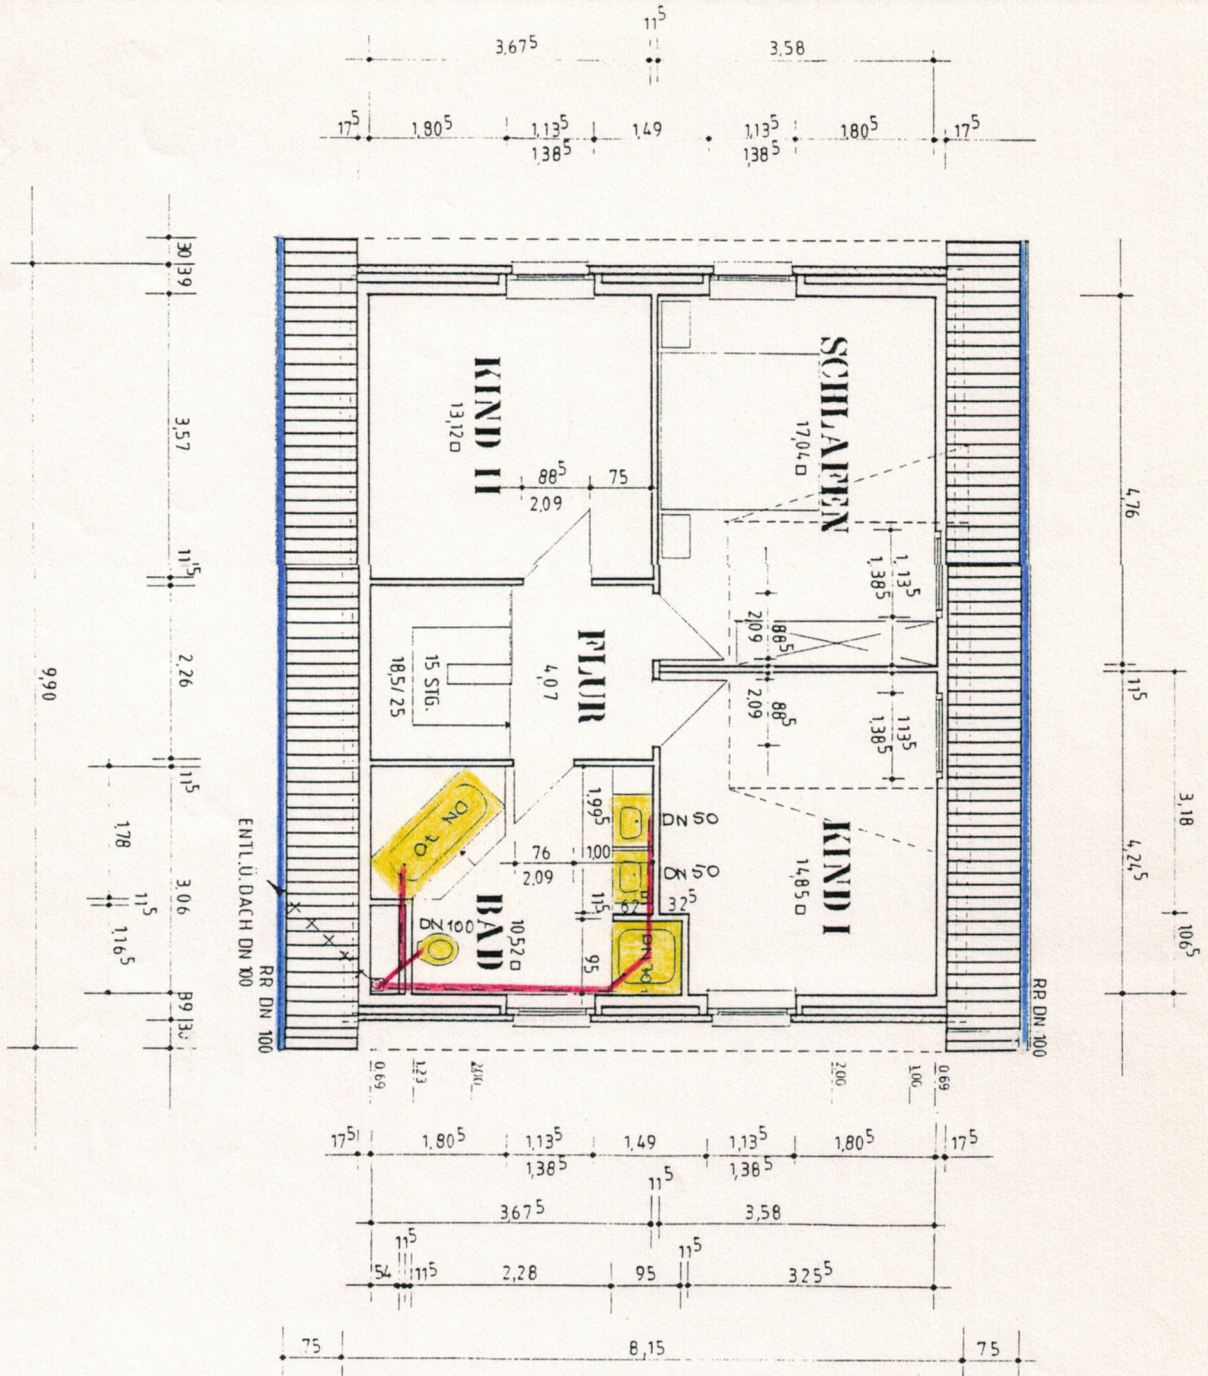

ENTWASSERUNG GEM DIN 1986 I

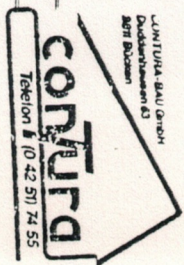


Bauherr	Datum	Änderung	Bauherr
Nr.			CHRISTINA U. JOACHIM ZIMMER
			BAUVERFAHREN
			NEUBAU EINES EINFAMILIENHAUSES
			MIT GARAGE
			Baumst. DREIHEIDE 12
			306 57 HANNOVER-BOTHELD

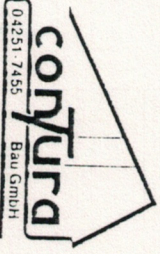


Darstellung: DACHGESCHOSS
Datum: 17.08.93
gezeichnet: A. ELLIOT
geprüft: 1.9.93
Maßstab: 1:100
Blatt: 3

Das Motiv wird an Ort und Stelle zu prüfen. Der Auftraggeber ist für die Richtigkeit der Angaben verantwortlich. 

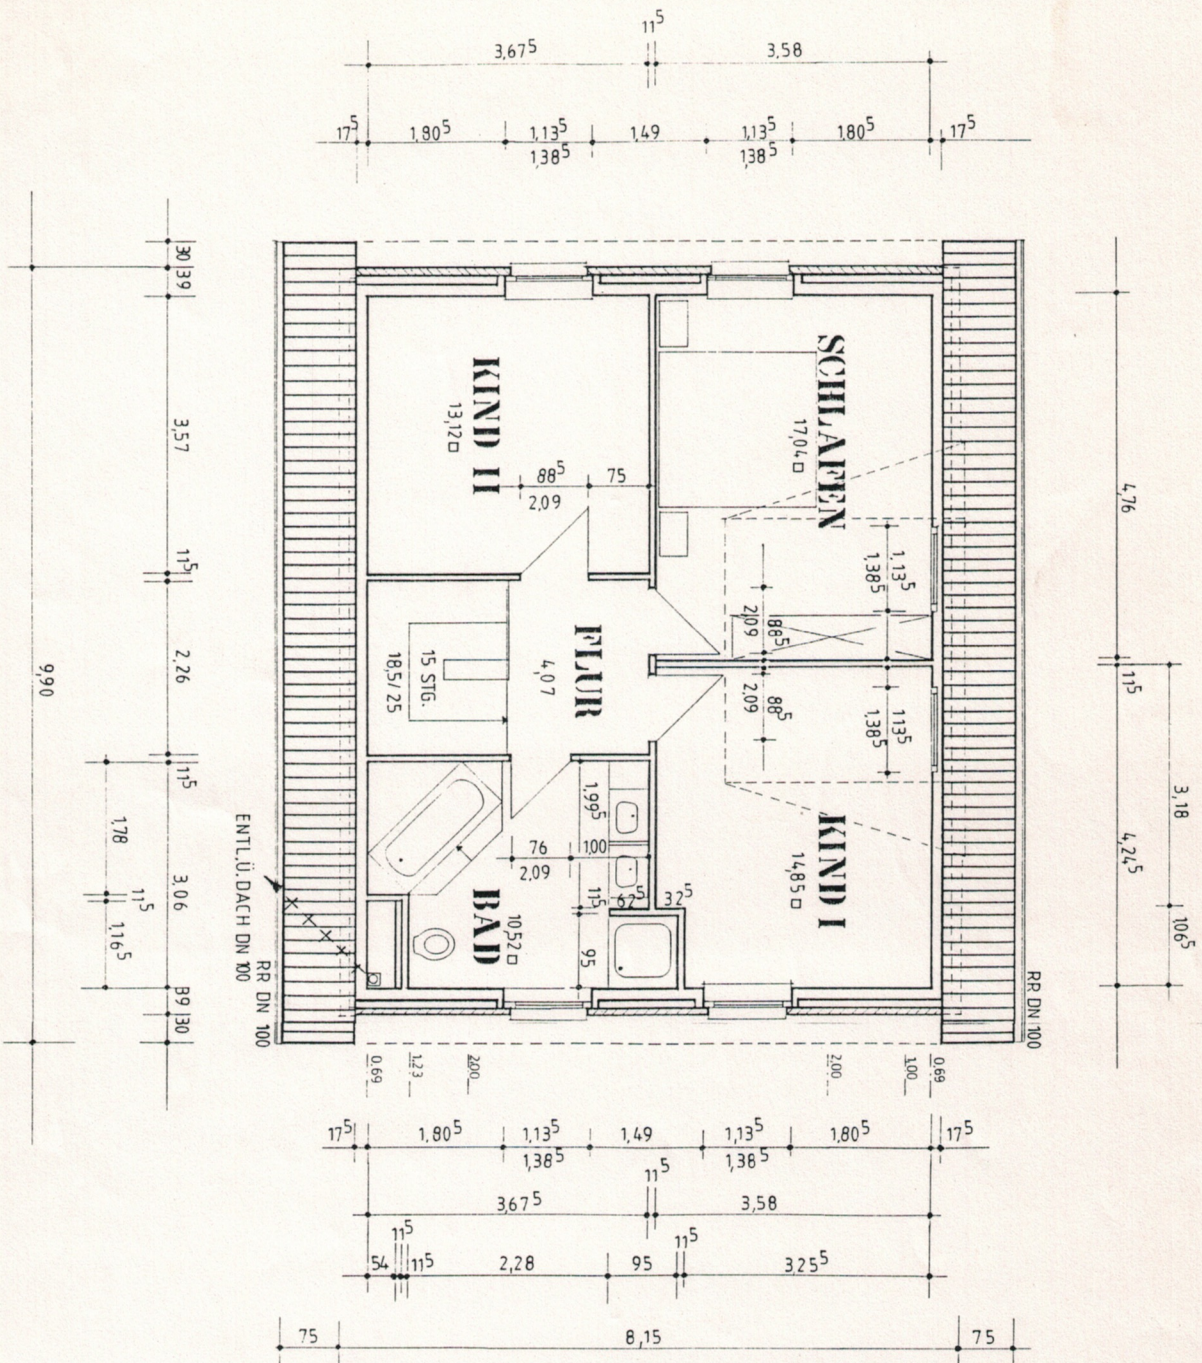

ENTWÄSSERUNG GEM. DIN 1986 I

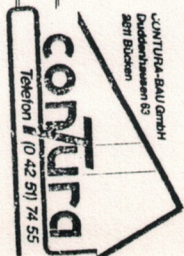

Bauherr	Planverfasser
Nr.	Datum
Änderung	gepr.
Bauherr	Christina u. Joachim Zingler
Bauvorhaben	NEUBAU EINES EINFAMILIENHAUSES MIT GARAGE
Bauort	DRECKRIEDE 14
30657 HANNOVER-BOTHEFELD	

CONFURA
Bau GmbH

Darstellung: **DACHGESCHOSS**

Datum: 17.08.93

gezeichnet: A. WITZE


gepr.: Typ

Maßstab: 1:100

Blatt-Nr.: 3


Alle Maße sind auf DIN und Bauteile zu prüfen. Dieser Plan wird bei Änderungen nicht eingetragenen Änderungen geändert und durch andere ersetzt. Änderungen sind durch gestrichelte Linien zu kennzeichnen. Die Zeichnung ist zu lesen. Die Zeichnung ist zu lesen. Die Zeichnung ist zu lesen.

- 100 mm MINERALFASERDÄMMUNG
- 3,5 cm GIPSKARTON AUF SPARSCHALUNG

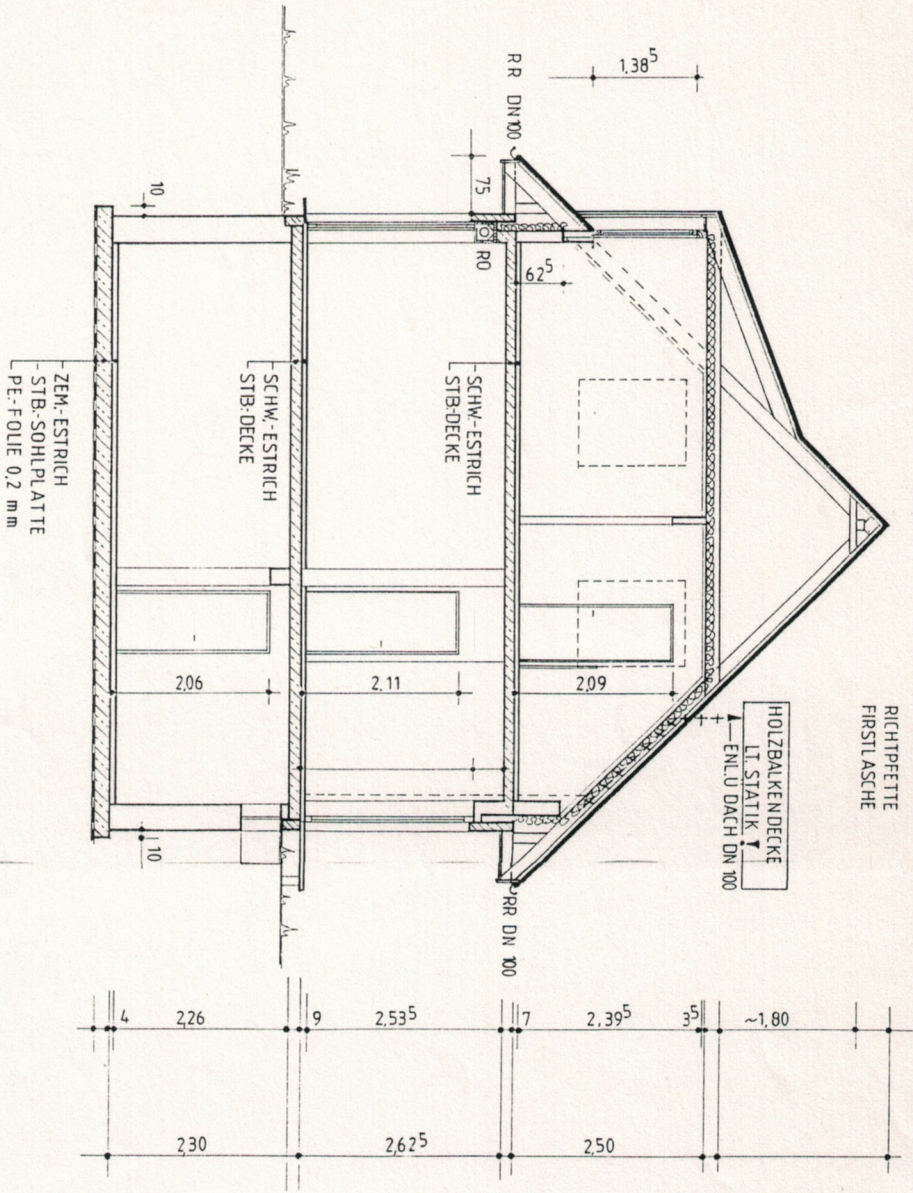

RO-ROLLADEN

ENTWÄSSERUNG GEM. DIN 1986

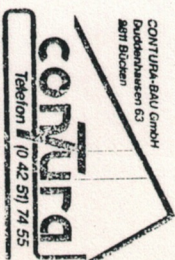

SOCKELVERBLENDUNG 25 cm

confura
Bau GmbH

04251-7455

confura
Bau GmbH

30657 HANNOVER-BOTHFELD

Bauherr
CHRISTINA U. JOACHIM ZINGLER

Bauvorhaben
NEUBAU EINES EINFAMILIENHAUSES
MIT GARAGE

Bauort
DRECKRIEDE 14

SCHNITT

Datum 17.08.93
gezeichnet A. ZUTZ
gepr. Typ
Maßstab 1:700
Blatt Nr. 1

Das Modell wird an Ort und Stelle zu prüfen. Dieser Plan wird bei Änderung nicht eingereicht. Der Auftraggeber wird durch
eingesendet. Jeder Herr. Sanitär für abgebenen Werk, sind die stat. und Bauveränderung zu berücksichtigen. Bild. 1:1
Stand: 17.08.93