Wohnflächenberechnung Untergeschoss:

Flur:	6.97 m²
Bad:	5.19 m²
Büro:	36.84 m²
Terrasse (1/2) :	18.59 m²
ges. Wohnfläche UG:	**67.59 m²**

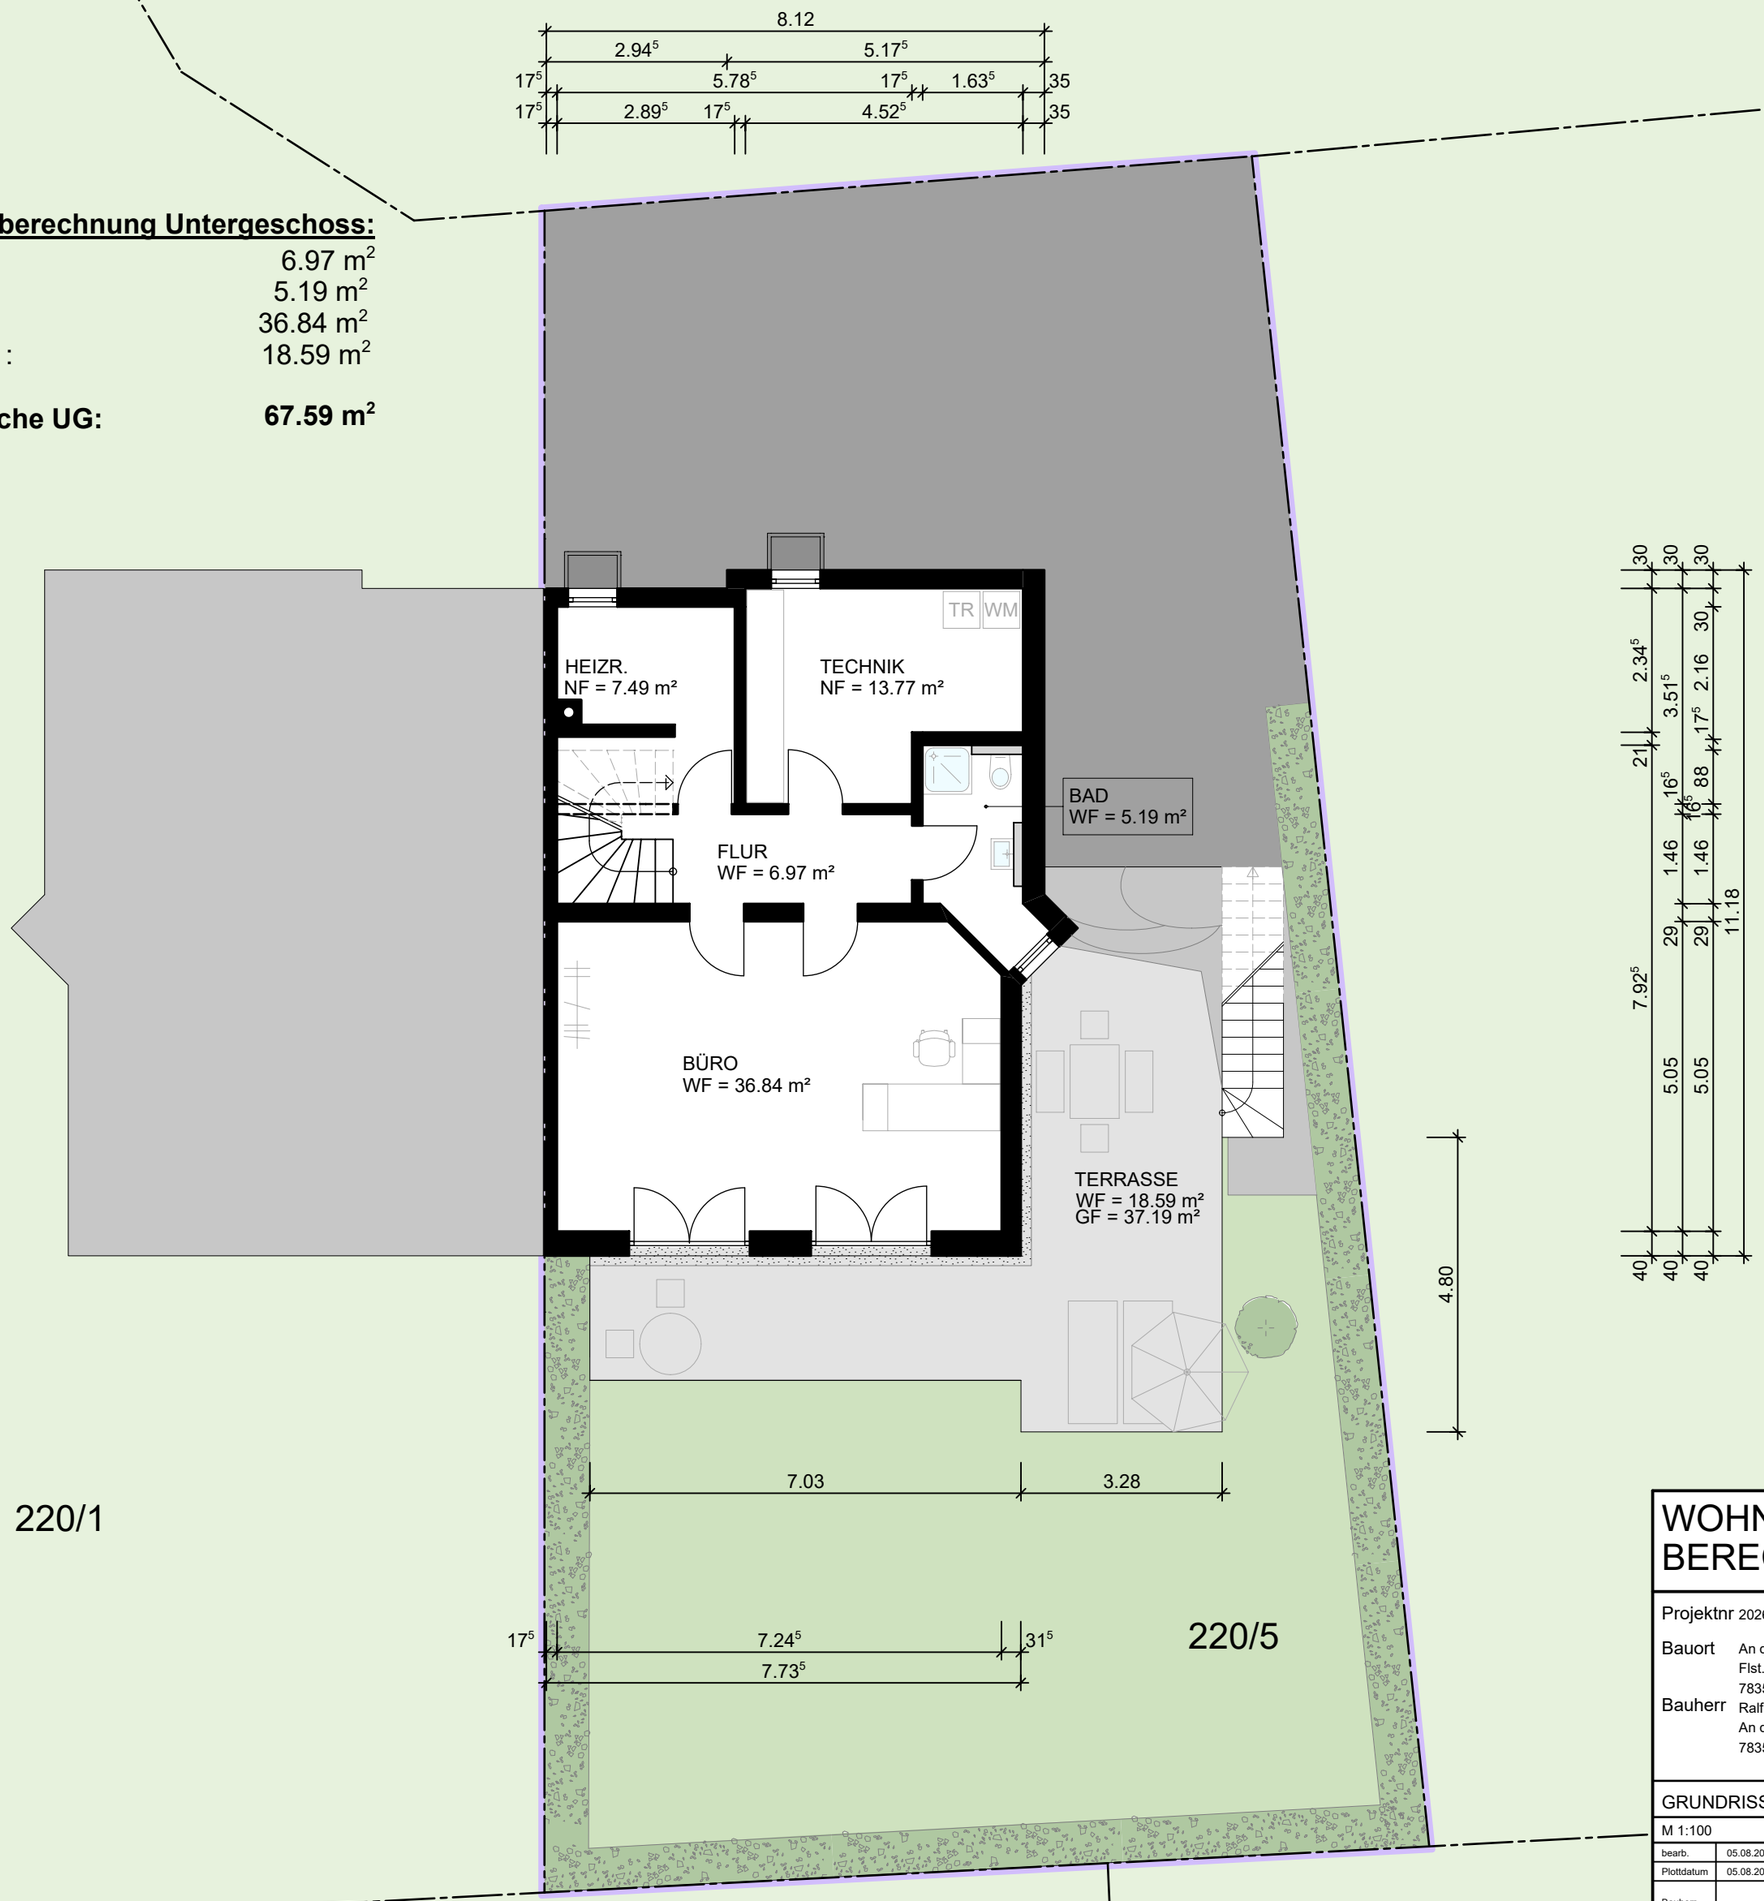

WOHNFLÄCHEN-BERECHNUNG

Projektnr 2026-019

Bauort An der Schnabelburg 10a
Flst. Nr. 220/5
78351 Bodman-Ludwigsh.

Bauherr Ralf Wingbermühle
An der Schnabelburg 10a
78351 Bodman-Ludwigsh.

Jörg Fiedler
Architekt Dipl. Ing.

Roland Fiedler
Freier Architekt Dipl. Ing. (FH)

Fiedler Architekten PartG mbB
Ludwigshafener Straße 17
78 333 Stockach
Fon. 07771/8772-0
Fax. 07771/8772-20
info@fiedlerarchitekten.com

GRUNDRISS UNTERGESCHOSS

M 1:100	Plannr. 10		Datum/Bearb.	Änderung
bearb.	05.08.2026	JH		
Plottdatum	05.08.2026			
Bauherr				
Architekt				

FIEDLER ARCHITEKTEN