
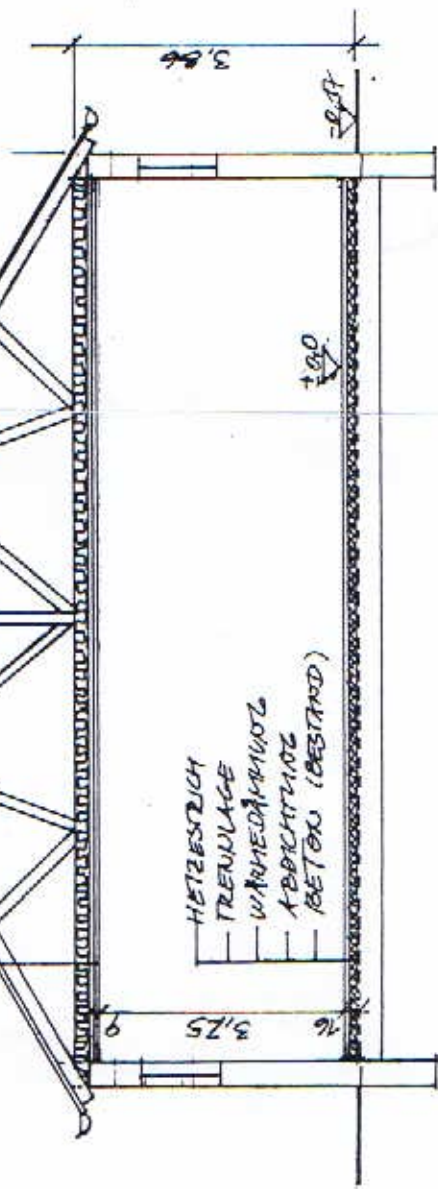


— UNTERGURT BINDER (BESTAND) / WÄRMEISOLIERUNG
 — DAMPFISOLIERUNG
 — LÄTTUNG
 — INNERDECKE
 — TRAPEZBLECH (BESTAND)
 — OBERGURT BINDER (BESTAND)

HEIZBLECH
 TRENNLAGE
 WÄRMEISOLIERUNG
 ABDICHTUNG
 BETON (BESTAND)

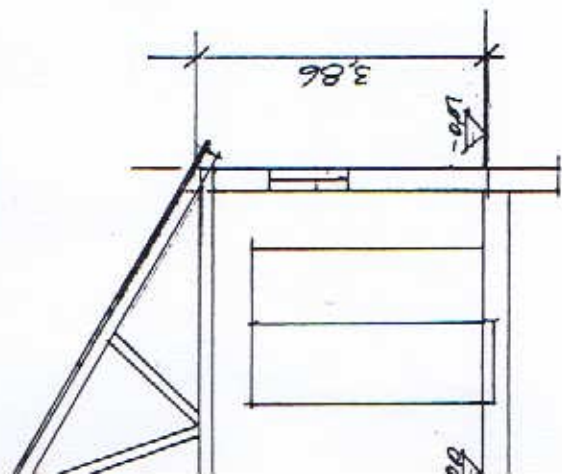

SCHNITT A-A, PLANUNG