


Technisch geprüft

— Stadtbauamt —

S. L. G. G. G. G.

Φ Entlüftung, Grenzwerk,
 Φ Fülleitung

Wände und Boden
ölbundurchlässig
streichen

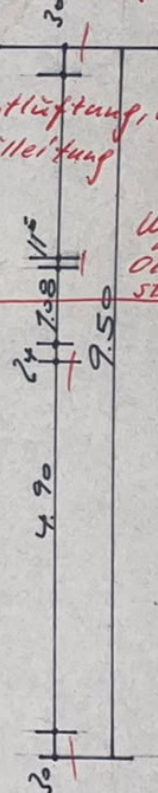

Gemeinigt nach Maßgabe des Baugenehmigungsbescheides
St. 155176
73.8.76
Stadt Neustadt b. Coburg, den 15.11.76

BALIHERR:

ANLIEGER:

PLANUNG:

REINHARDT KÜCHENKNECHT
IN NEUSTADT B. COBG

P-FLIRTH AM BERG

ALLEE HS. NR 18

- 2UM GEN. BALIPLAN 770/72.

TEKTUR PLAN

KELLERGESCHLOSS

$$M = 1:100$$


10 APR. 1976

Bautechnisch geprüft!

Coburg, den 7. SEP. 1971

Landratsamt

Techn. Oberamtsrat
2%

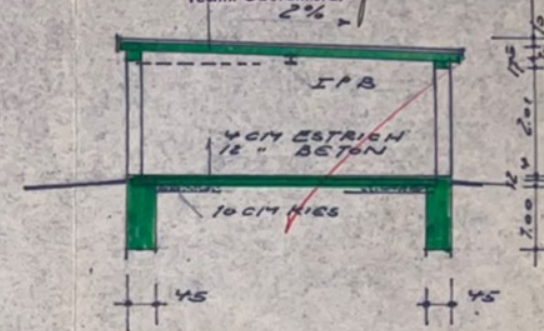

SNITT A B

NEUBAU EINER GARAGE
FÜR HERRN
REINHARD KÜCHENKNECHT
IN FÜRTH AM BERG

BAUHERR:

Reinhard Küchenknecht

ANLIEGER:

H. Fischer

ARCHITEKT:


EGON FISCHER
ING. FÜR HOCHBAU - BDB
FÜRTH A. BERG / COBURG

BÜRGERMEISTER:



H. Fischer

23. JULI 1971

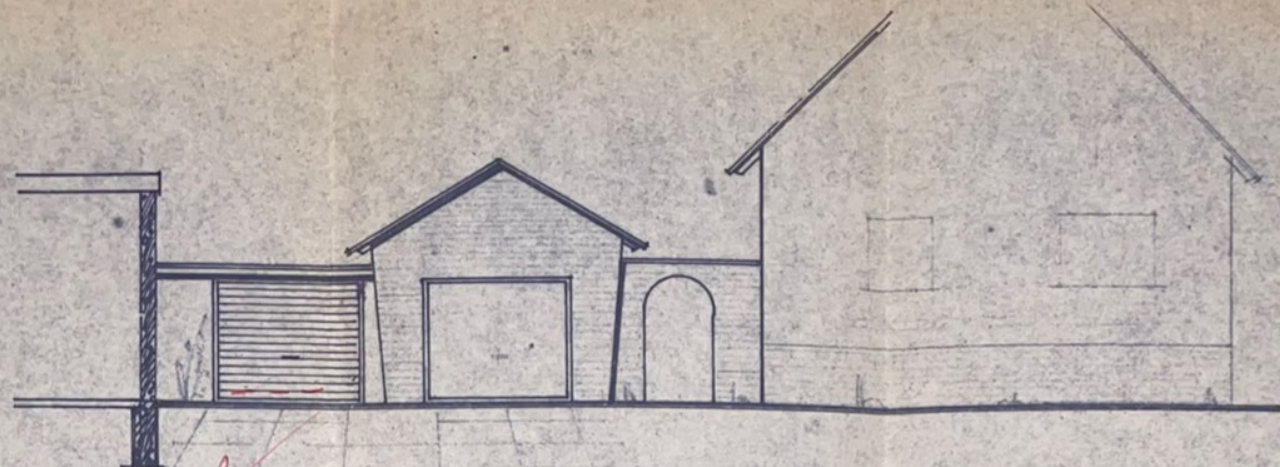

NORDWESTANSICHT

Genehmigt


nach Maßgabe der heutigen
Verfügung - J. Nr. 1182/71

Coburg, den 15. SEP. 1971

Landratsamt

(Sühleisch)
Kreisamtmann

BREITENLAGER
FA. HEINZ HUBER

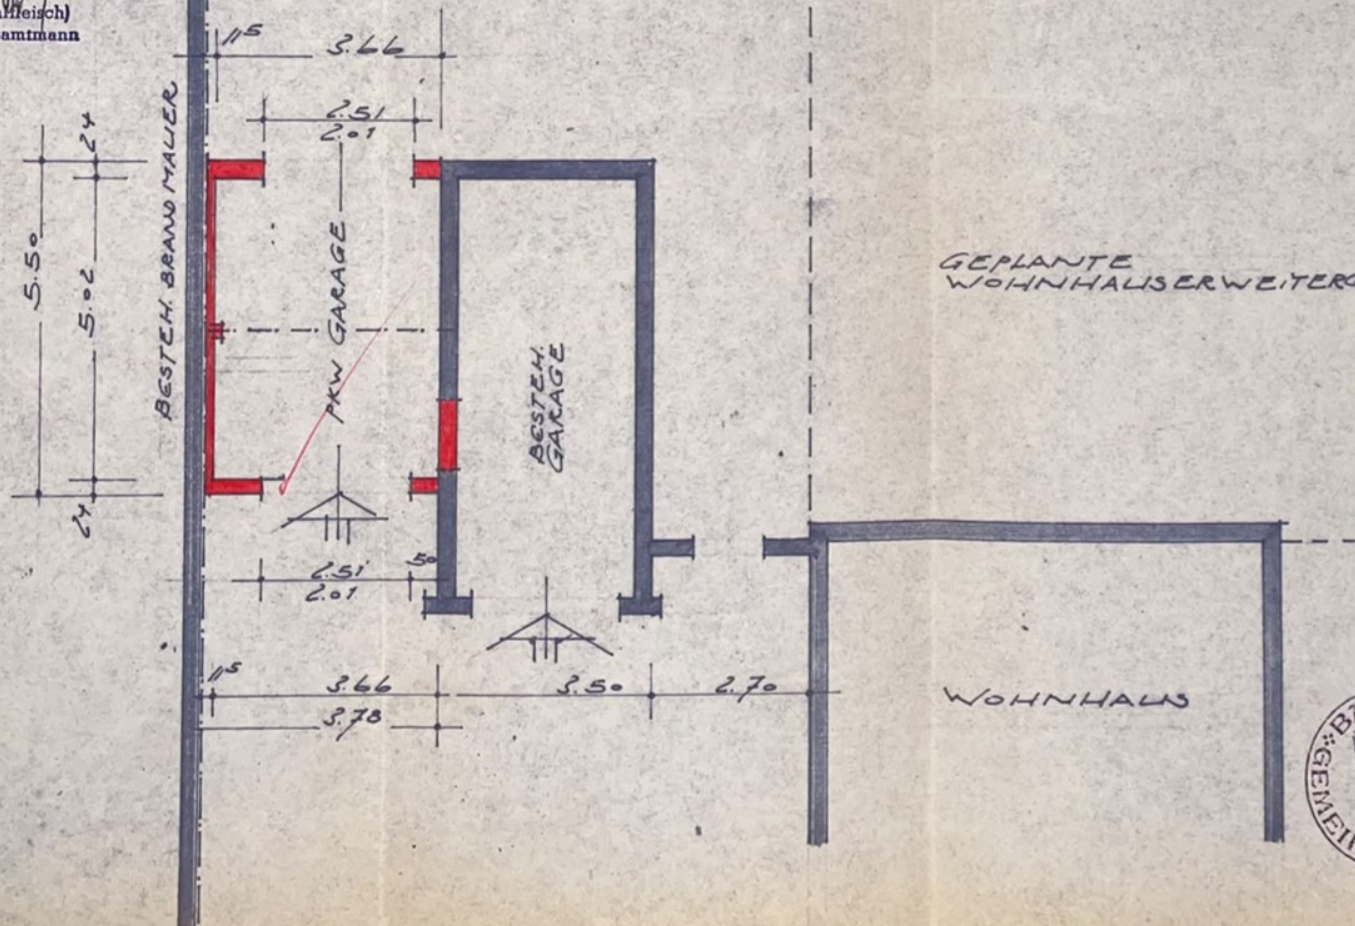


EINEZUGLICHWOHNHAUS-NEUBAU MIT EINLIGARTWOHNUNG FÜR HERRN KARL GRÄSSNER
IN FÜRTH/BURG, PLATZ 250 1/2, M = 1:100



STRASSEN-ANSICHT

SÜD-ANSICHT

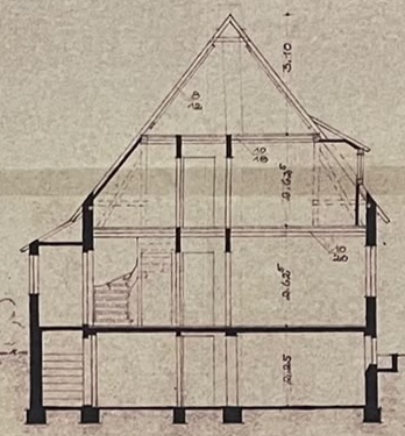

SCHNITT



OST-ANSICHT


FÜRTH/BURG, im FEBRUAR 1959

DER BAUHERR:


DIE NACHBAREN:

PLANFERTIGGEZE


Alfred Martin
Architekt
Neustadt b. Coburg

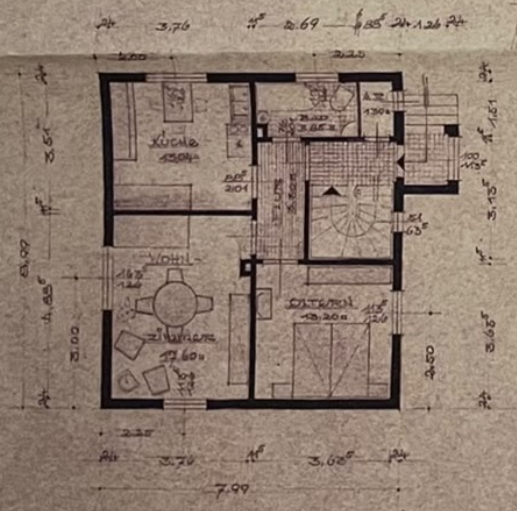

ERDGESCHOSS

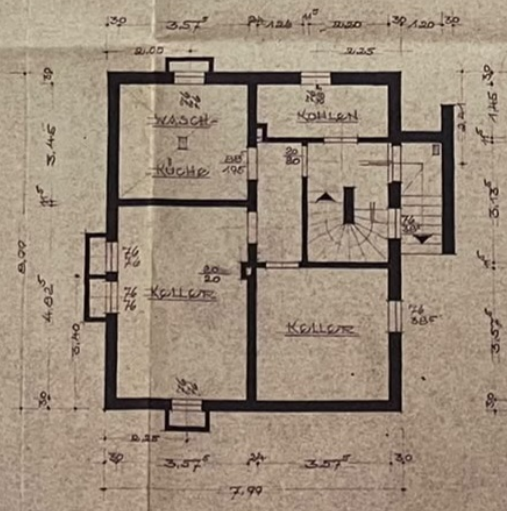



Kellergeschoss

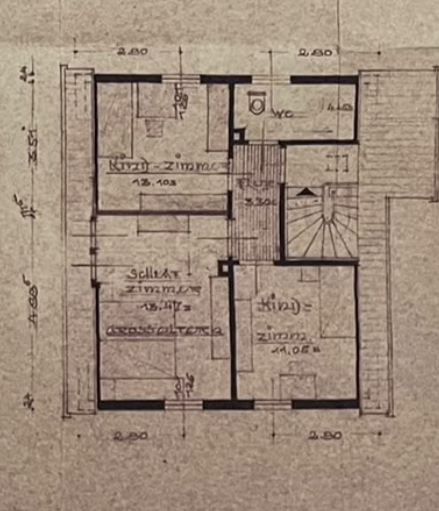

DACHGESCHOSS



WEST-ANSICHT

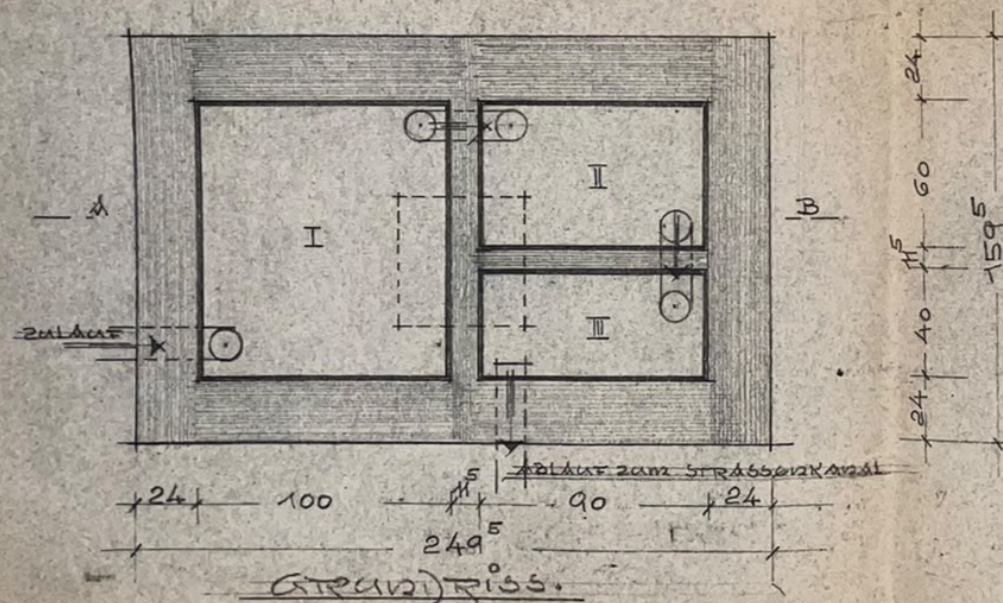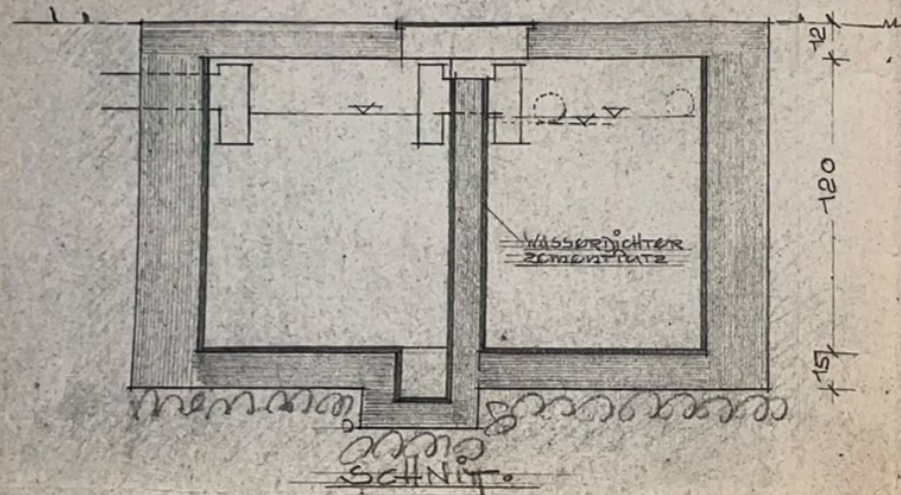

Hausklärgrube zum Wohnhaus.
Neubau des Herrn Karl Gräner
in FÜRTH a/BERG, Pl. No 250, W1=1=20

Ableitung durch Strassenkanal
in die Steinsch. Inhalt 2.0 m³

FÜRTH a/BERG, im Dez 1960

Bauherr = Karl Gräner

Wachstern = Fritz Klein

Grote Lotz

GEMEINDE =




Wand


Planfertigere =

Alfred Martin


Kaufgesch.
Neustadt b. Coburg

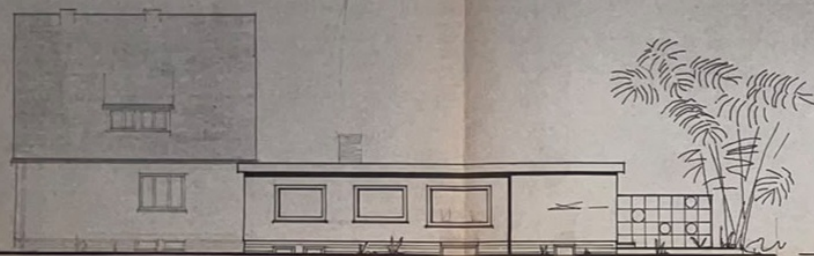

VON SÜDEN

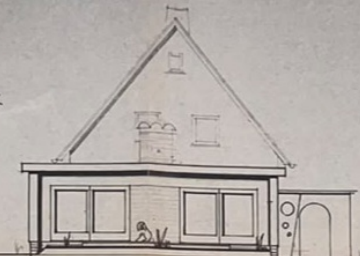




OSTEN

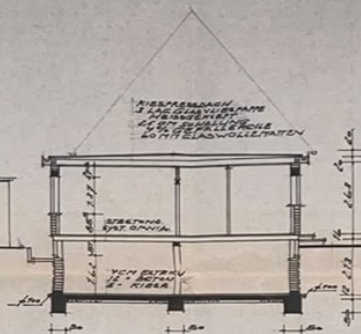

SNITT A-B



NÖRDEN

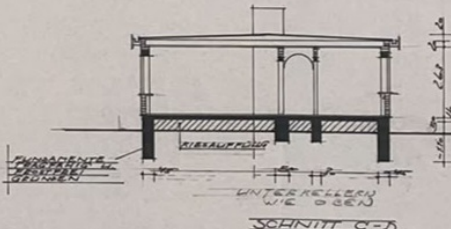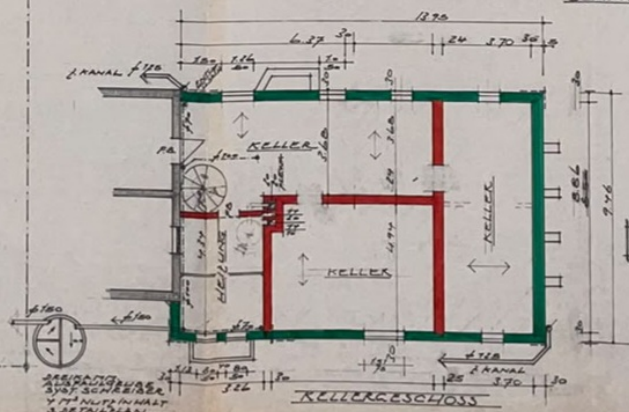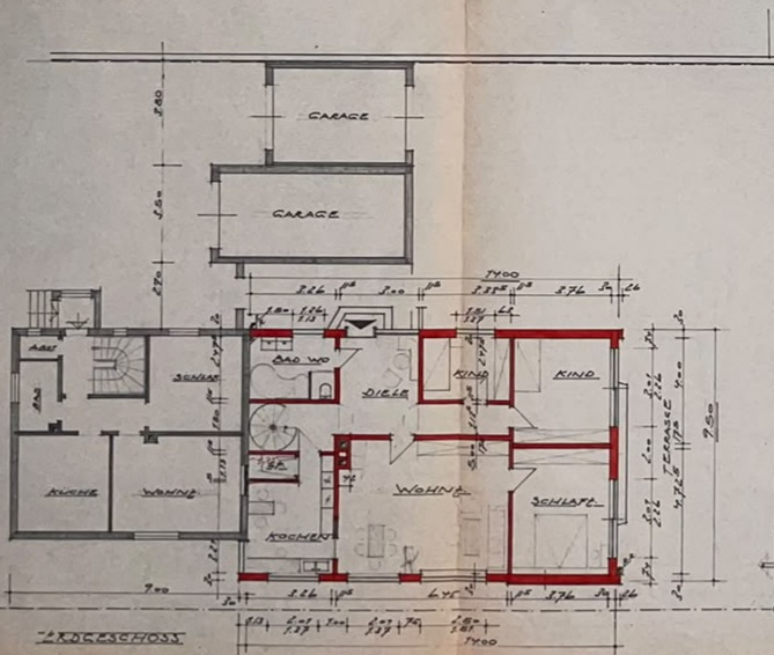

SNITT C-D

NEUBAU EINES EINFAMILIEN-
WOHNHAUSES FÜR HERRN
REINHARDT KUCHENMECHT
IN FÜRTH AM BERG
ALLEE HD NR 13
M= 1:100

BESCHEN LIZUGESTIMMT

BAUHERR:

ANLIEGER:

Küch

PLANUNG

Fischer EGON FISCHER
ARCHITECT 808
8631 FÜRTH AM BERG
MOORESTRASSE 4
BÜRGERMEISTER

20. MAI 1972

AUSSENANTE KELLER:
GESCHÜSS SCH LUBORGE-
SETZT GEGEN AN ERDGESCH.

WOHNFLÄCHE	4.400	100%	100%
KÜCHEN	3.200	73%	73%
BAD + WC	2.100	48%	48%
KIND	2.100	48%	48%
KIND	2.100	48%	48%
ELTERN	2.100	48%	48%
SCHLAF	2.100	48%	48%
100%	4.400	100%	100%