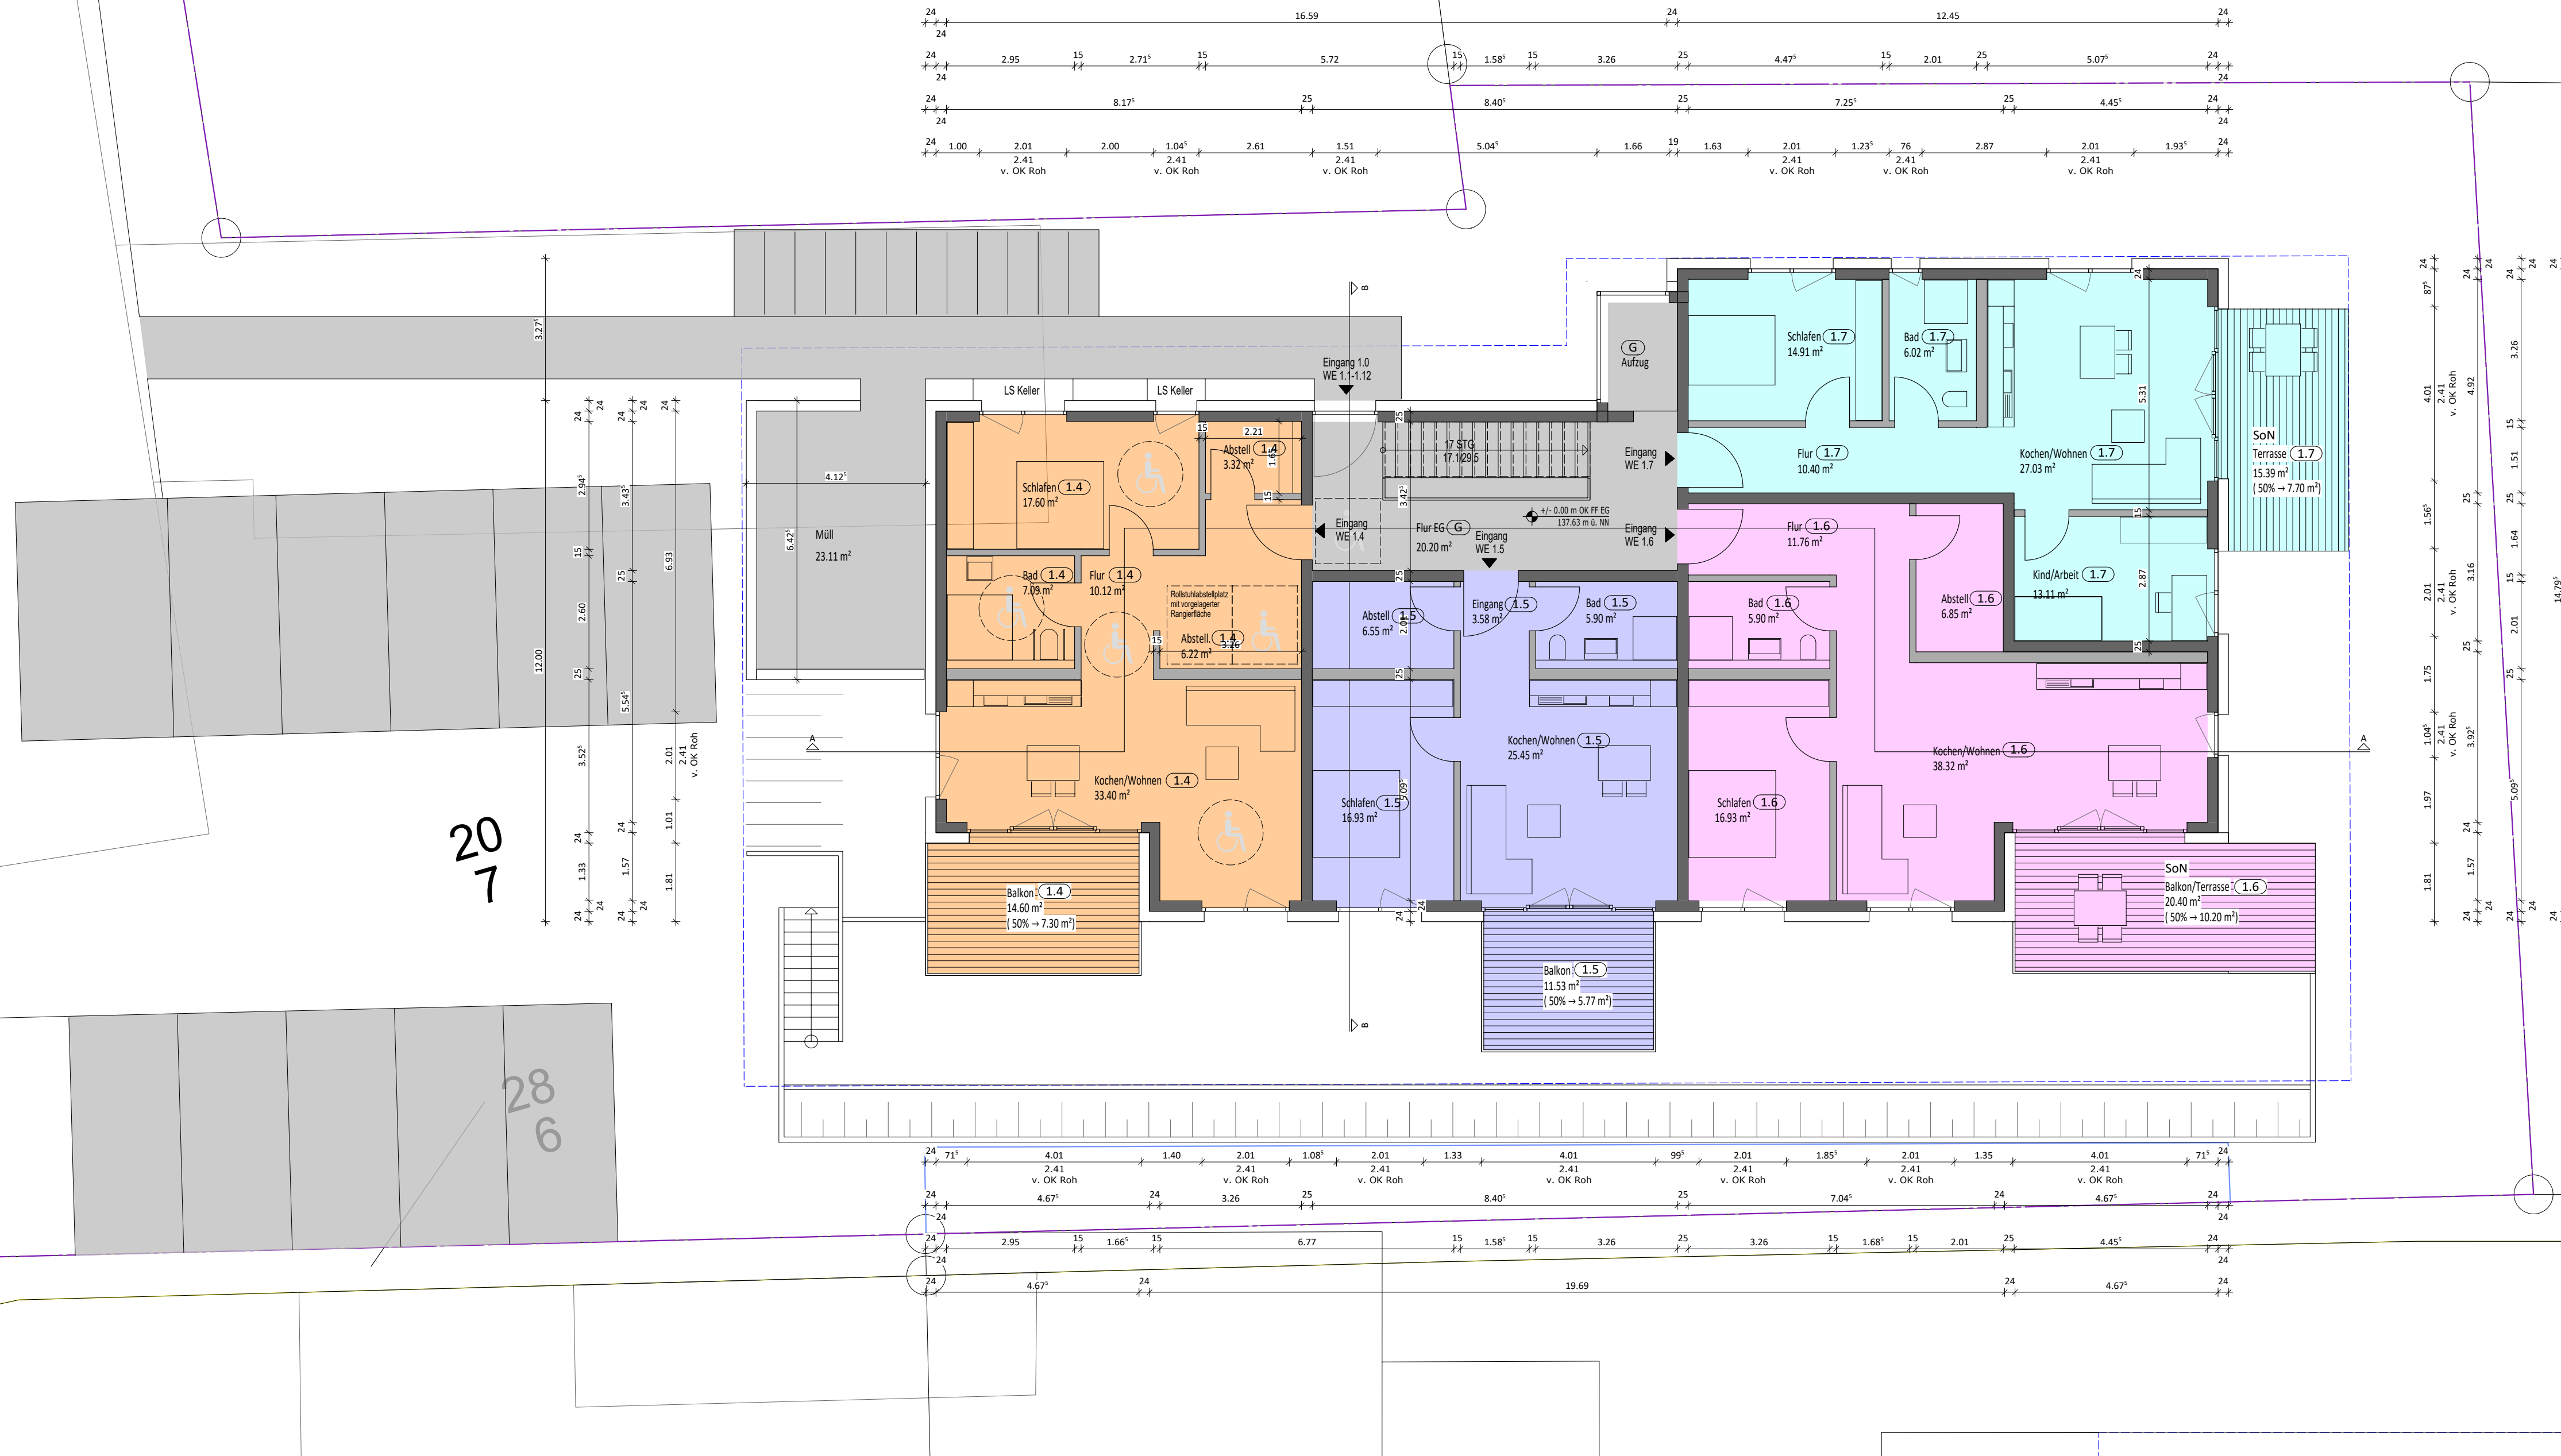
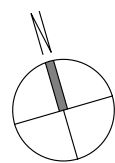


[illegible]

Projekt-Nr.: 22 - 002	Gezeichnet: KK	07.07.2026	Maßstab: 1 : 100
Plan-Nr.: PP - 1001.00	Geprüft: Mo	07.07.2026	Plottdatum: 07.07.2026

Neubau eines Mehrfamilienhauses

MCHA

ARCHITEKTUR & INGENIEURBAU

Göttinger Straße 68	Tel.: 05503 - 80 41 79	info@mocha-planung.de
37176 Nörten-Hardenberg	Fax.: 05503 - 80 41 88	www.mocha-planung.de