




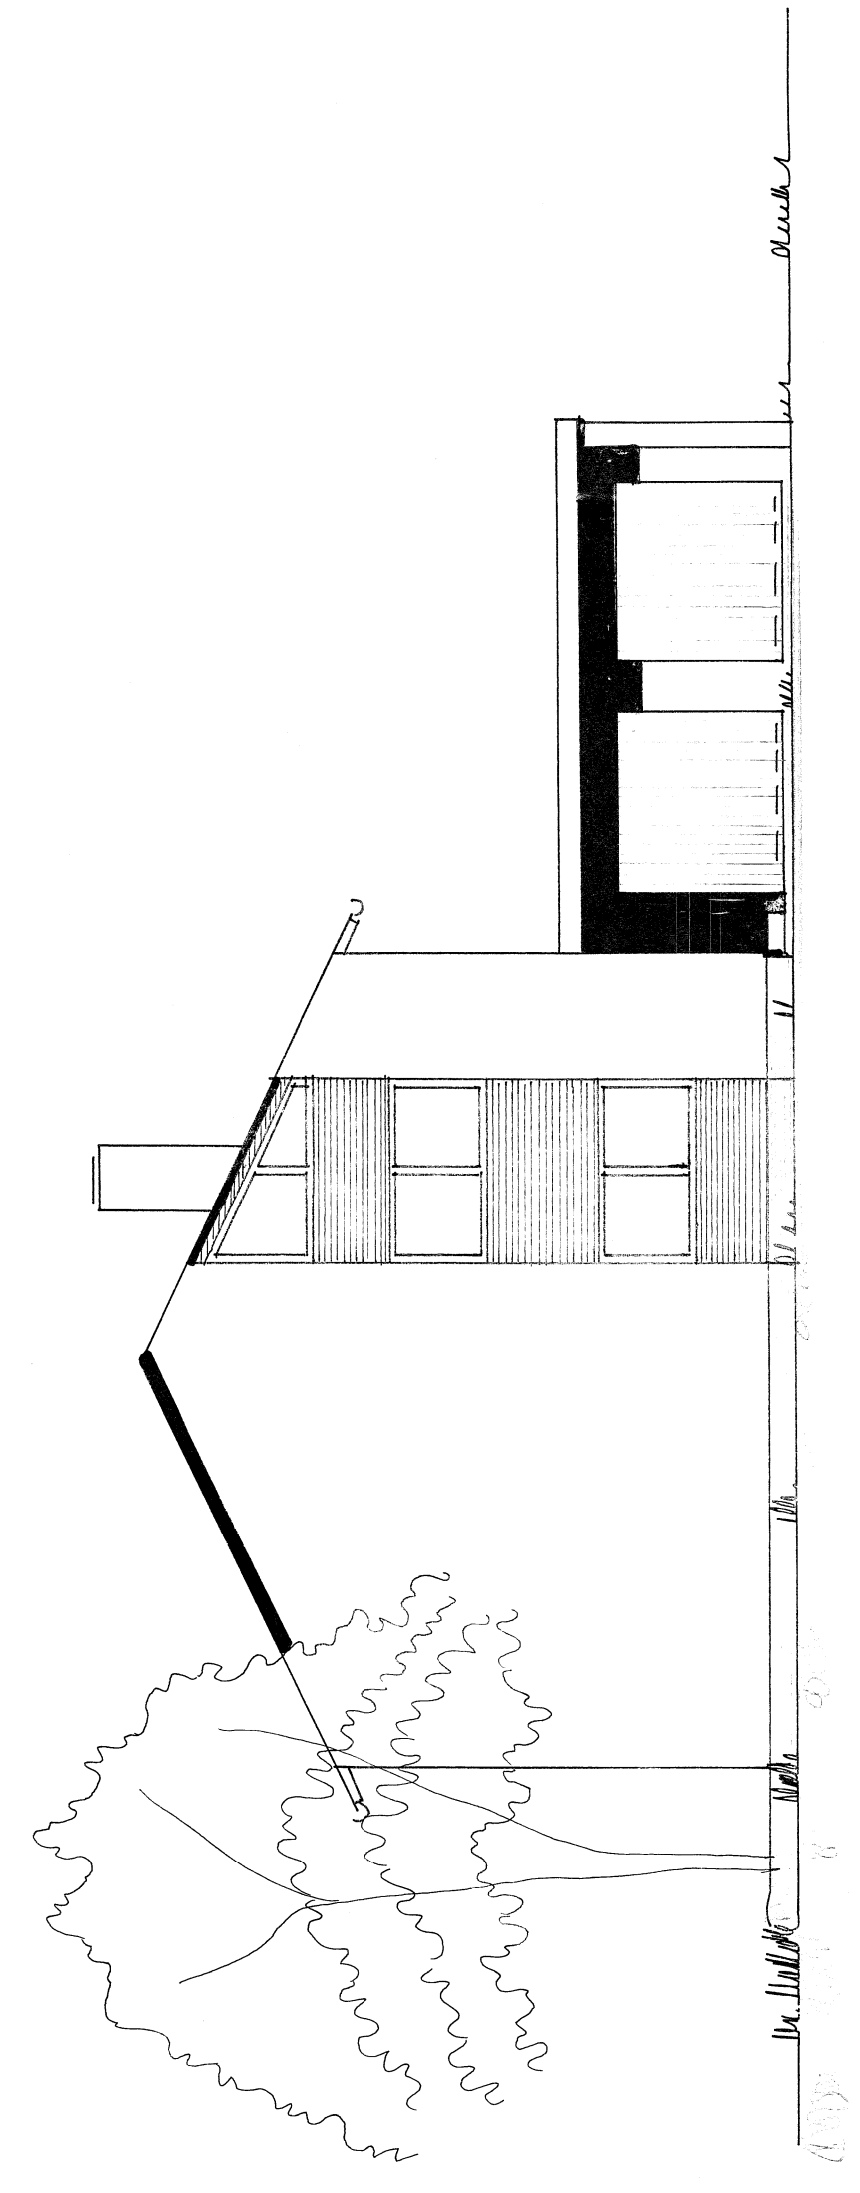


SÜD - O S T E N

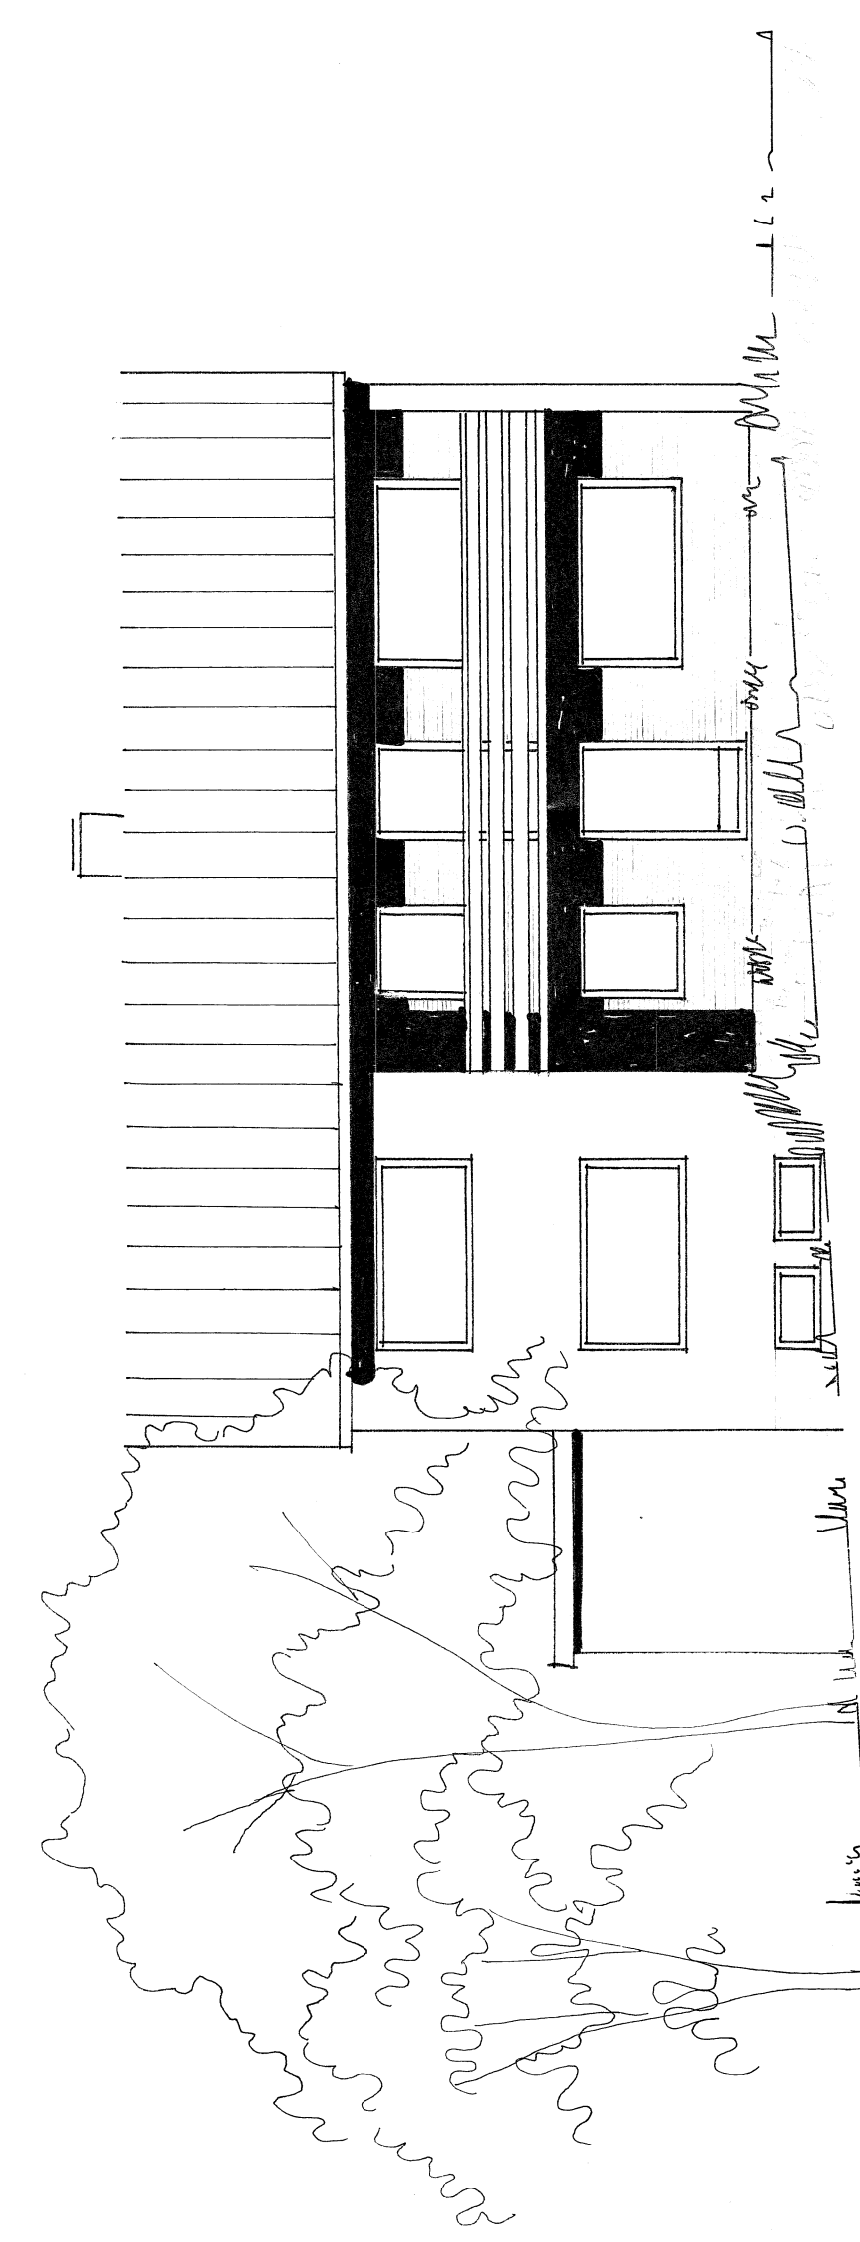


SÜD - W E S T E N

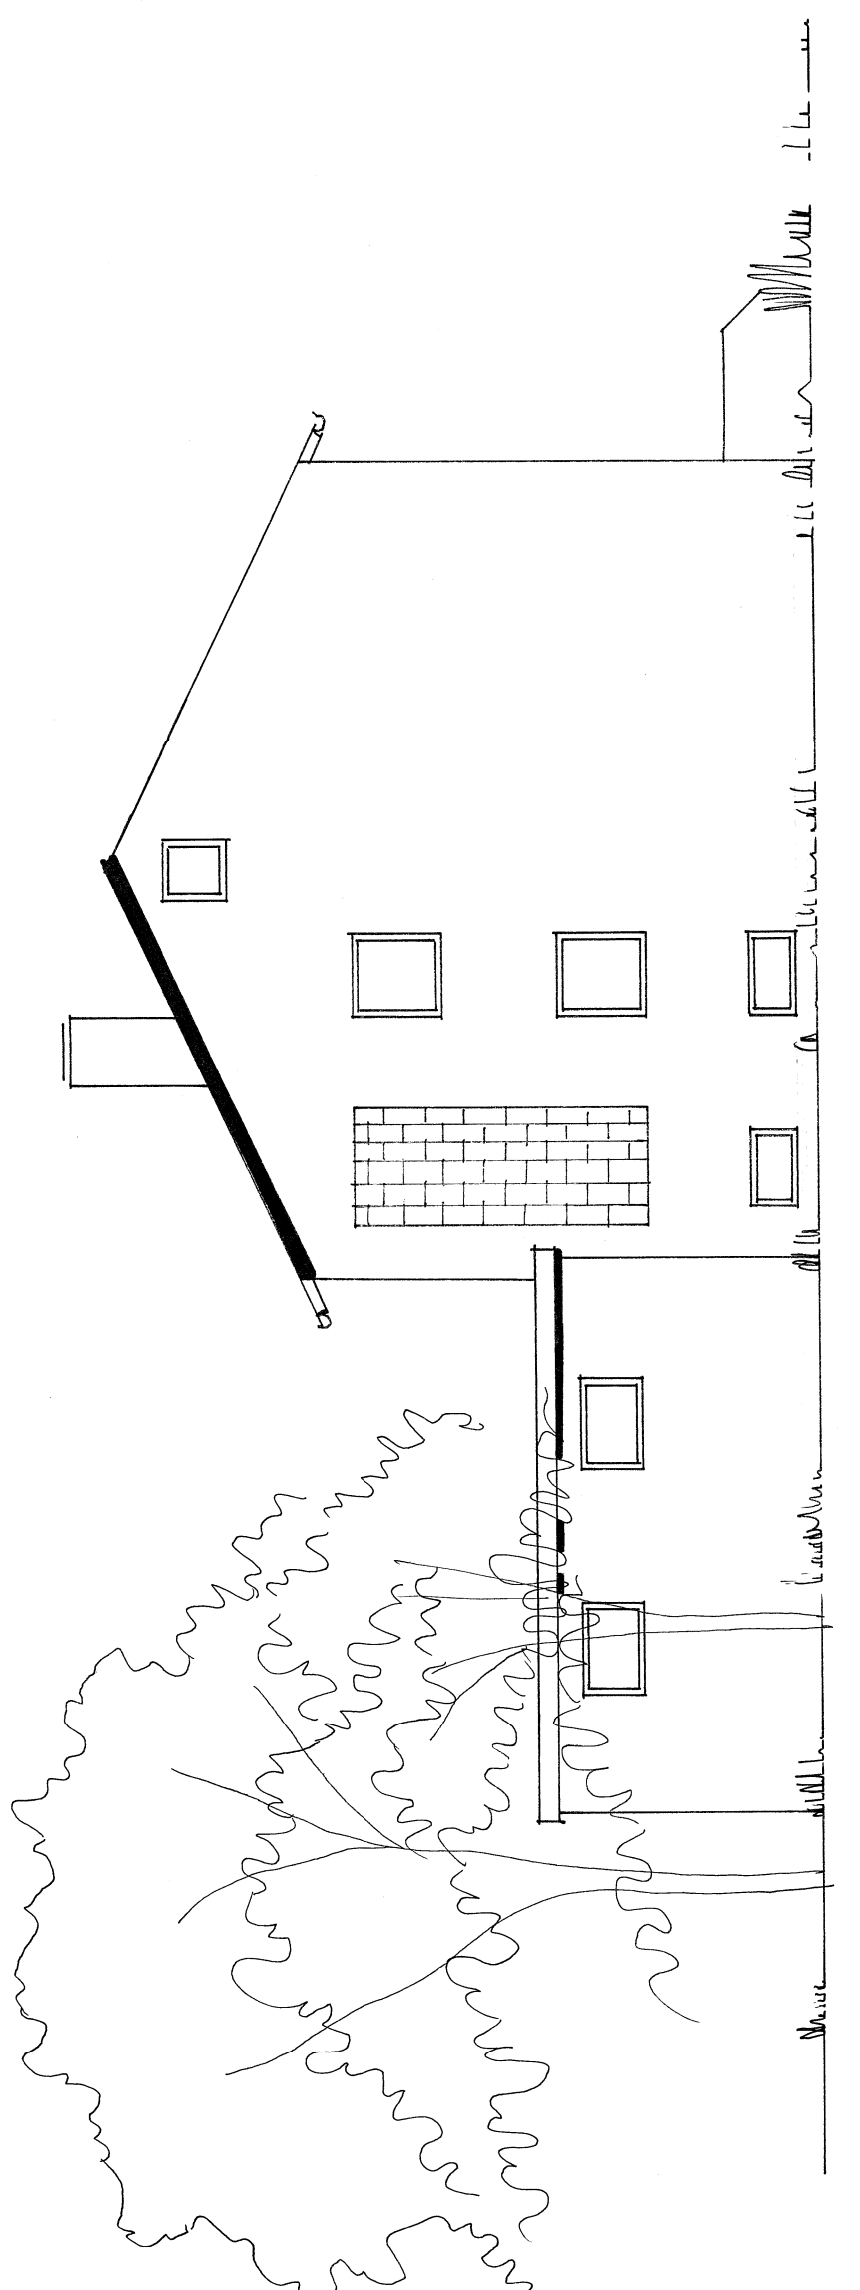


N O R D - W E S T E N

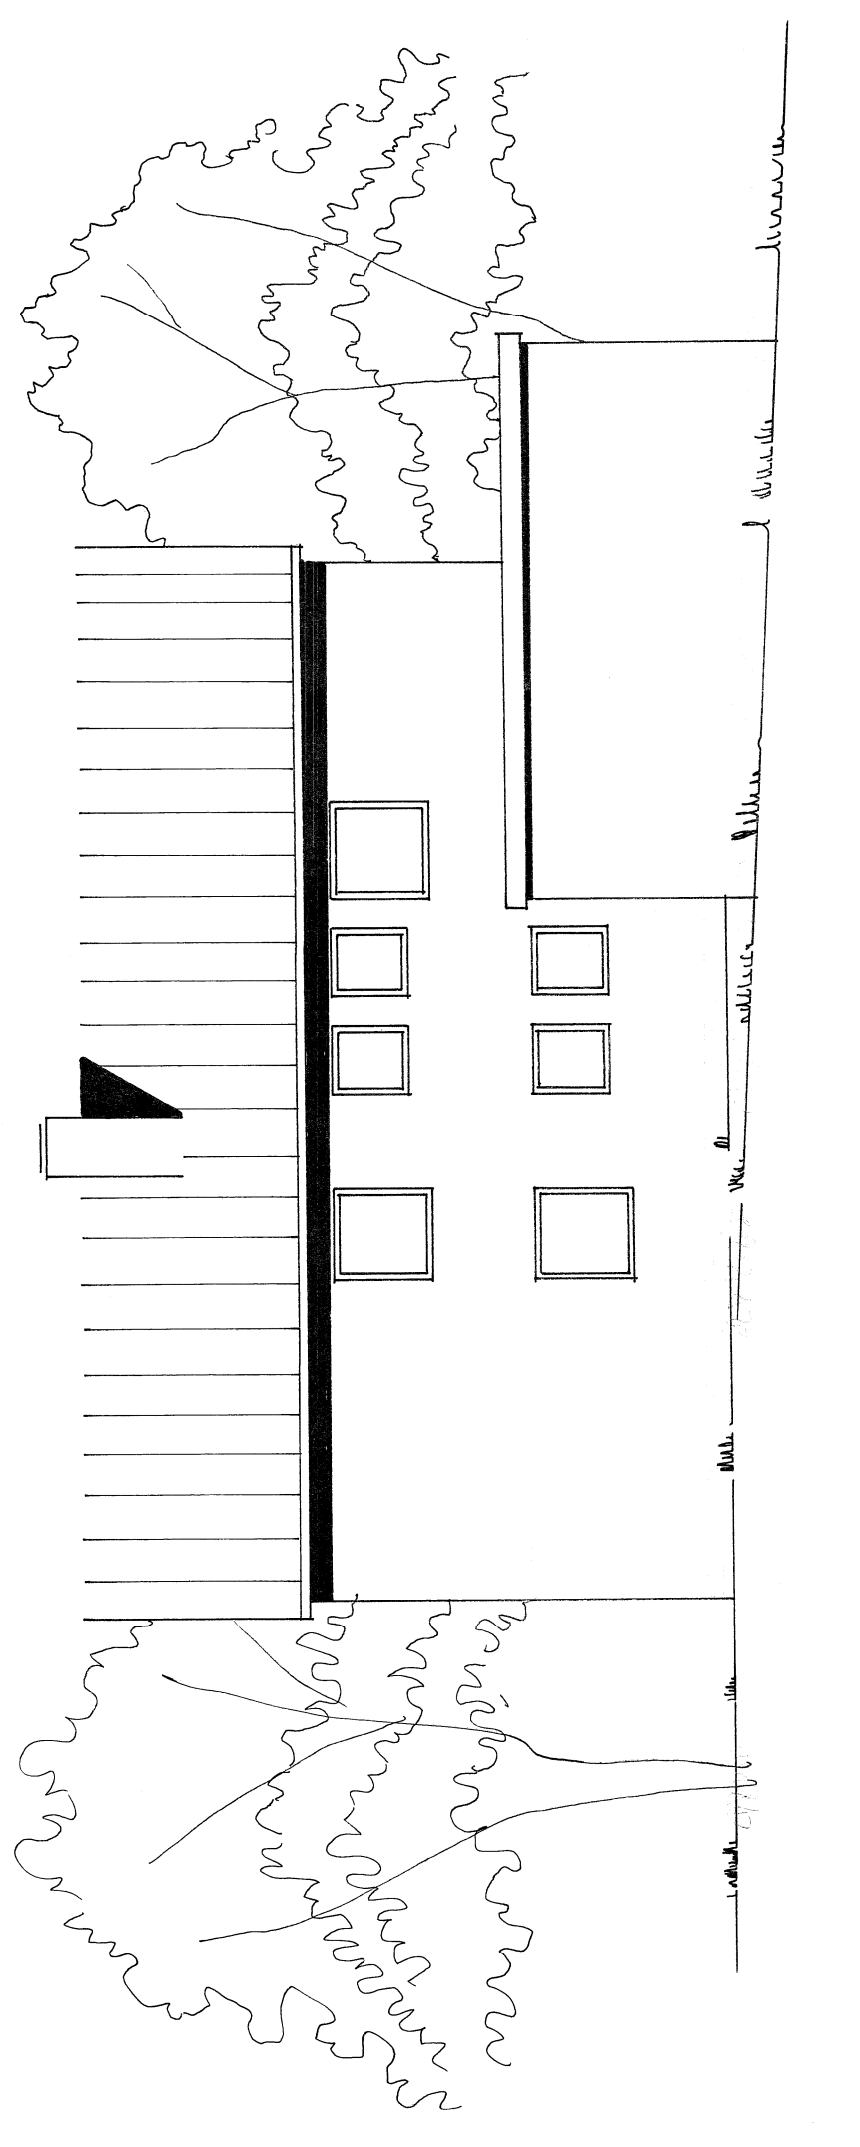


N O R D - O S T E N

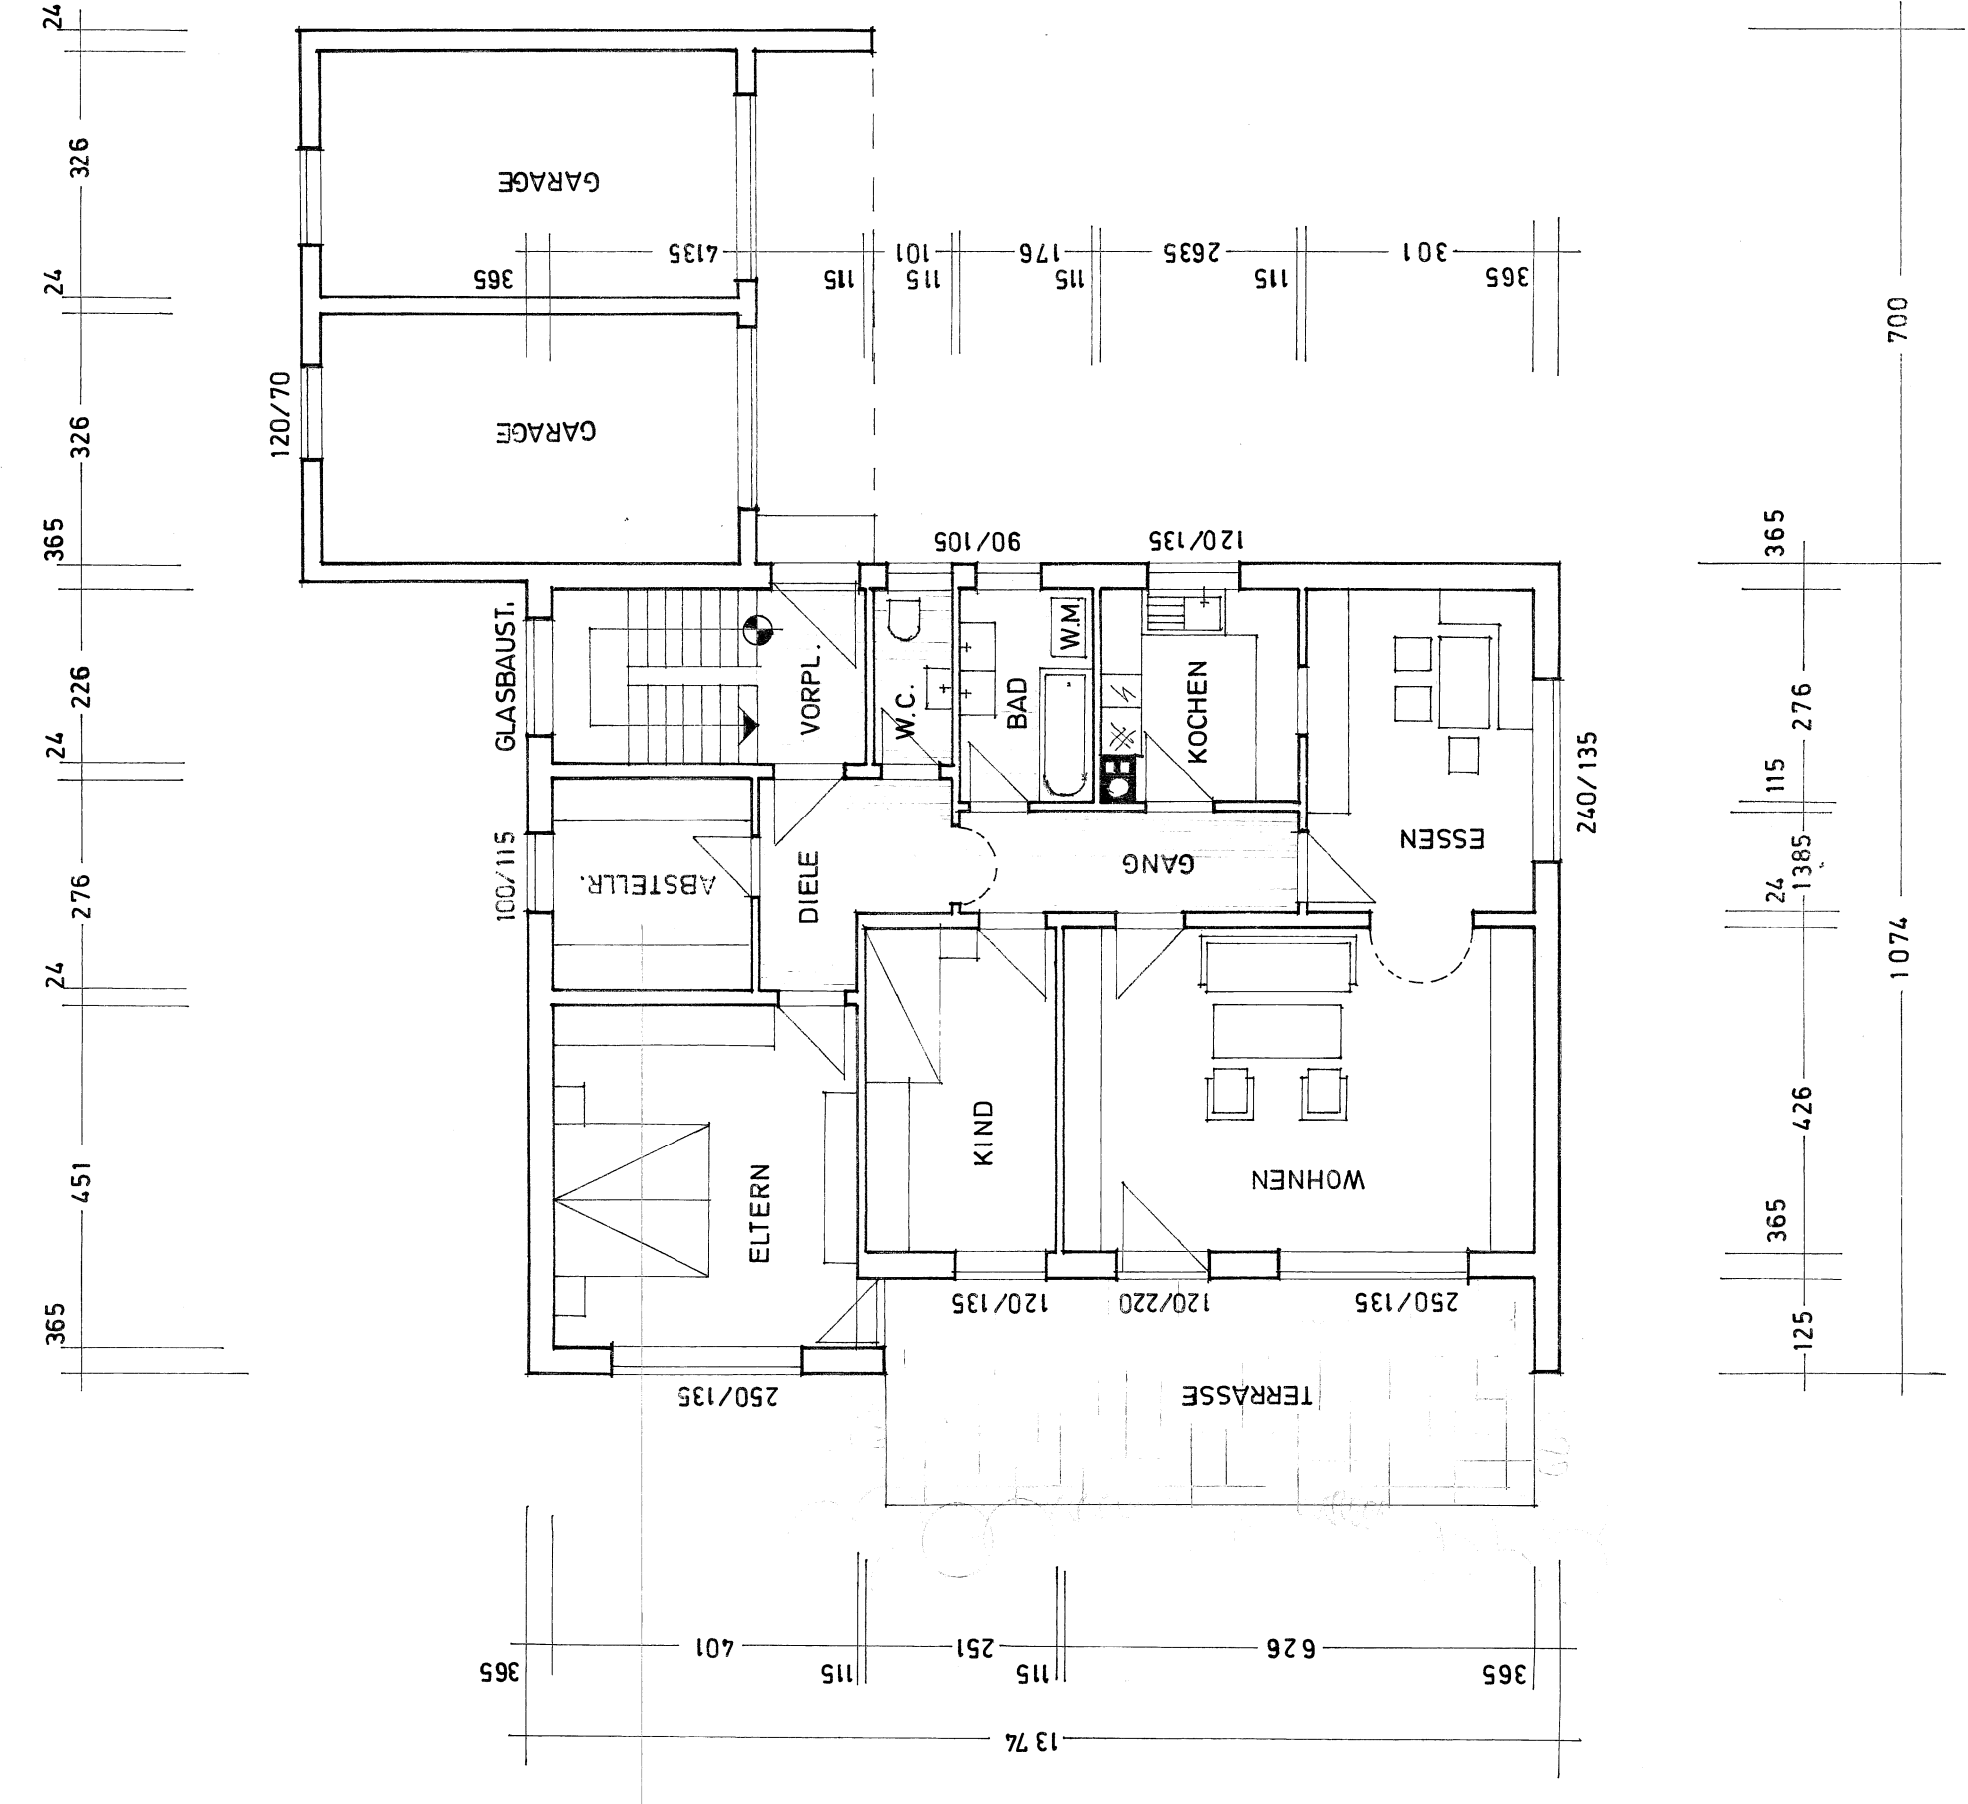


E R D G E S C H O S S

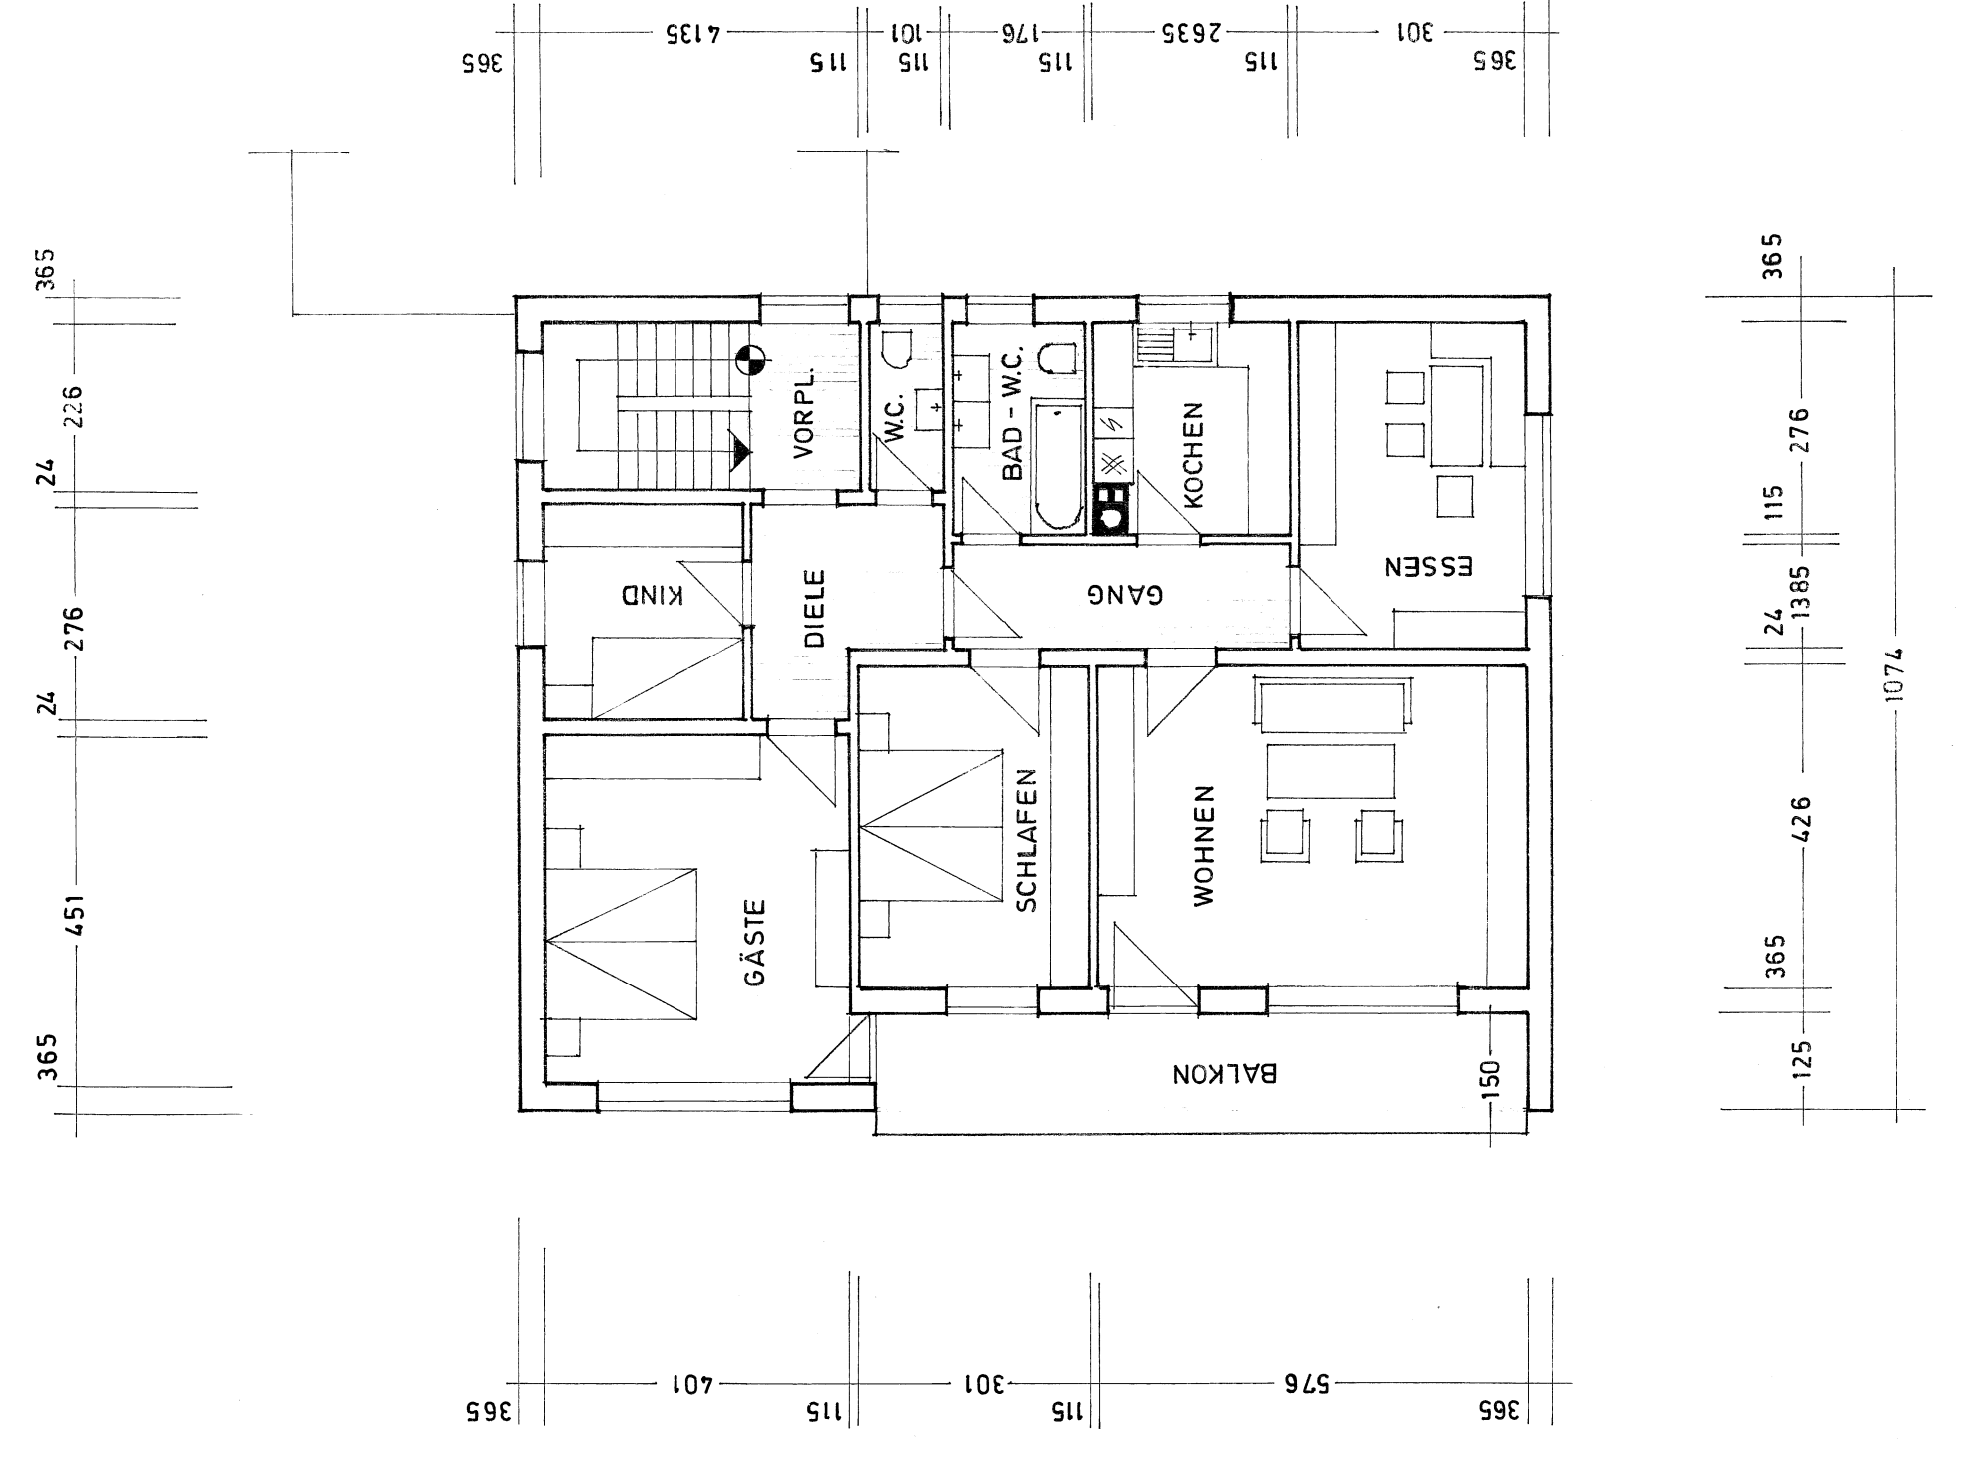

O B E R G E S C H O S S

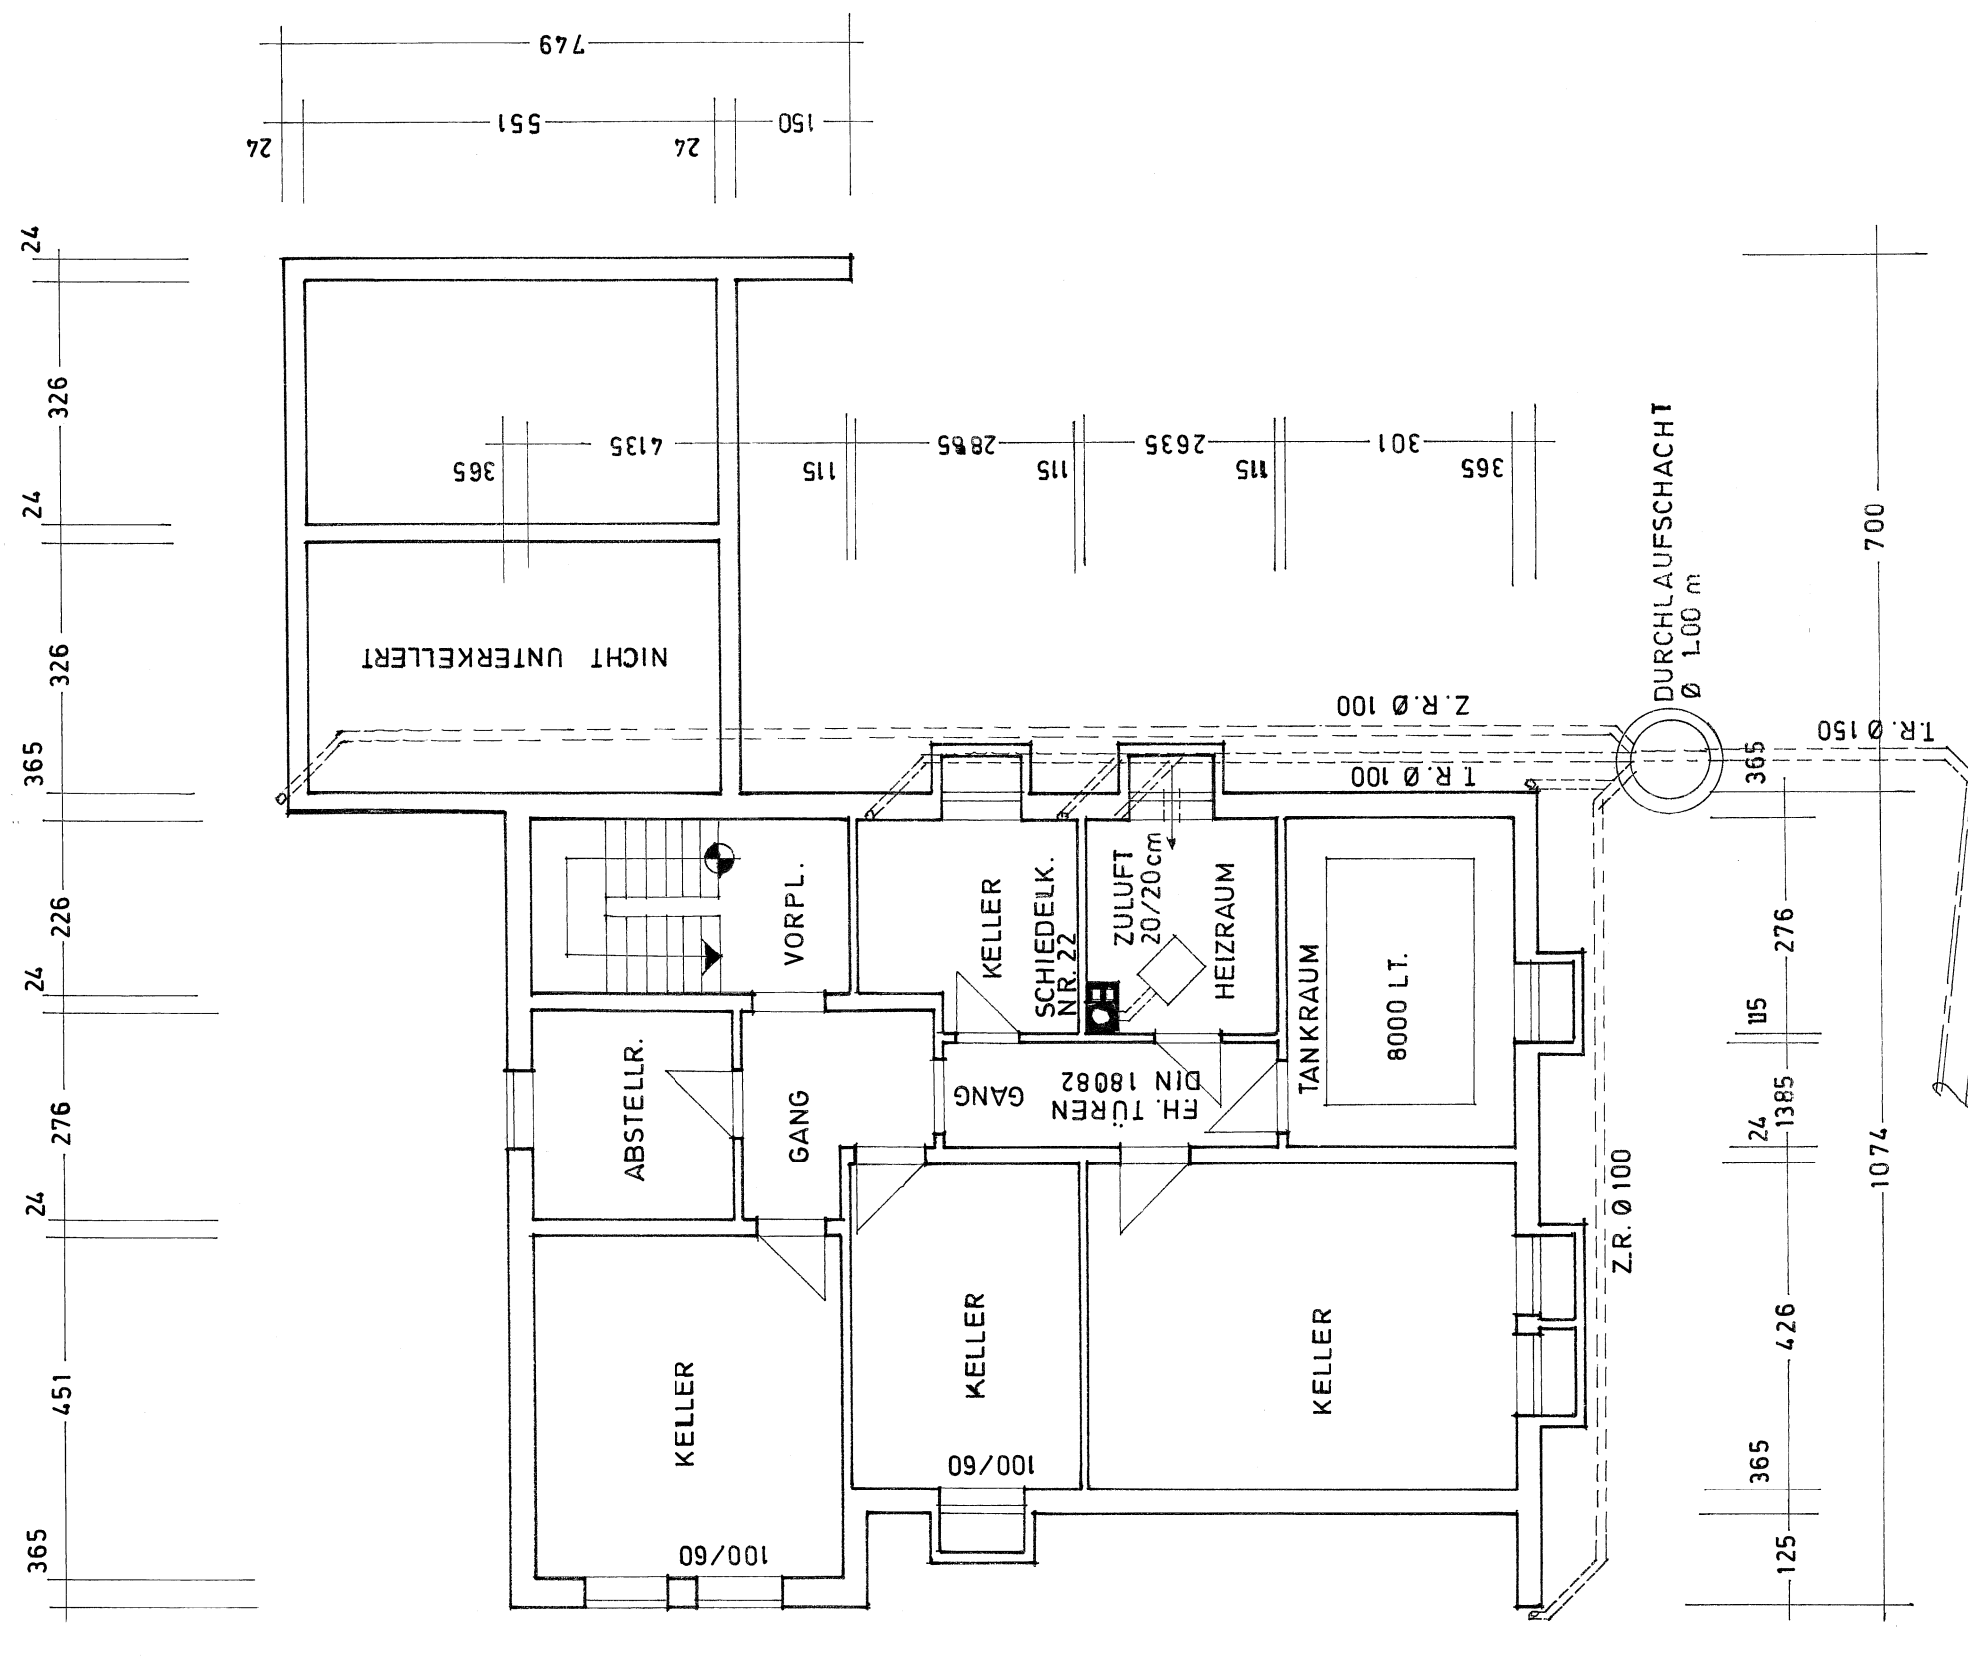

K E L L E R G E S C H O S S

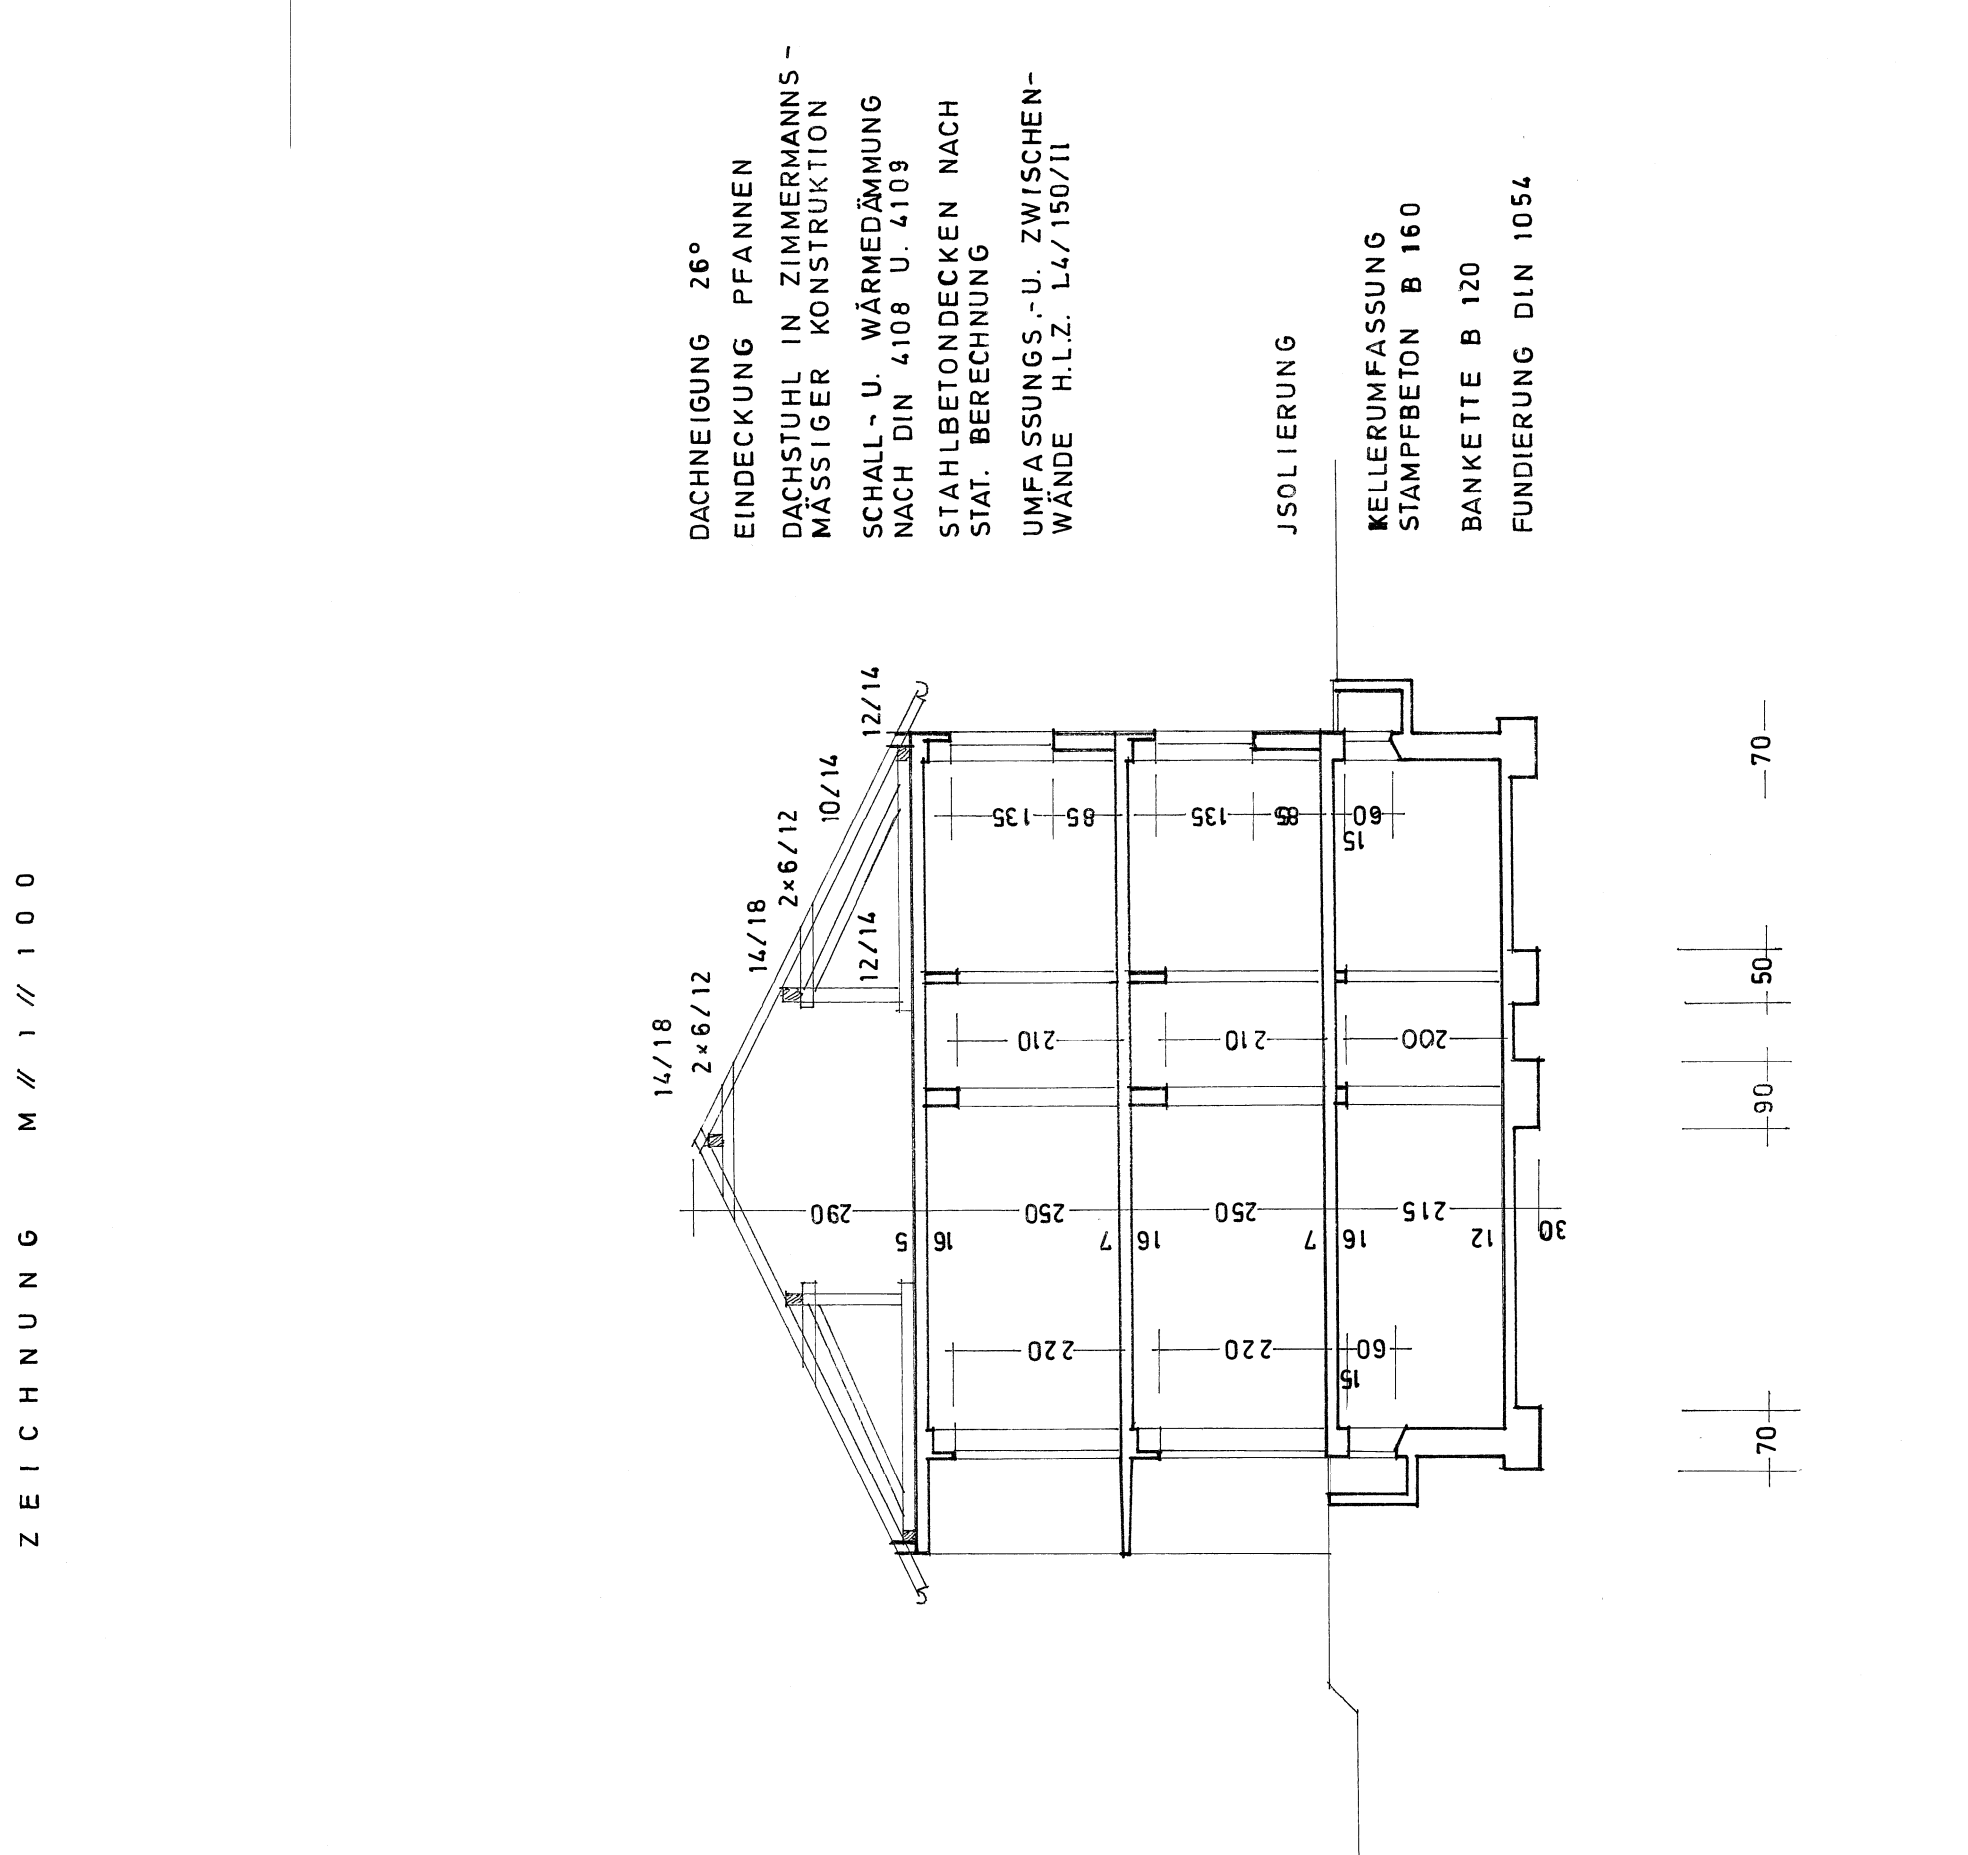

S C H N I T T A - B

WOHNHAUSNEUBAU MIT
GARAGEN IN AU-HALLERTAU
HOCHFELD II
BAUHERR: H. GAFERT
8 MÜNCHEN 21
TERÖFALSTRASSE NR. 121

BAUHERR:

ANGRENZER:

PLANFERTIGER: