


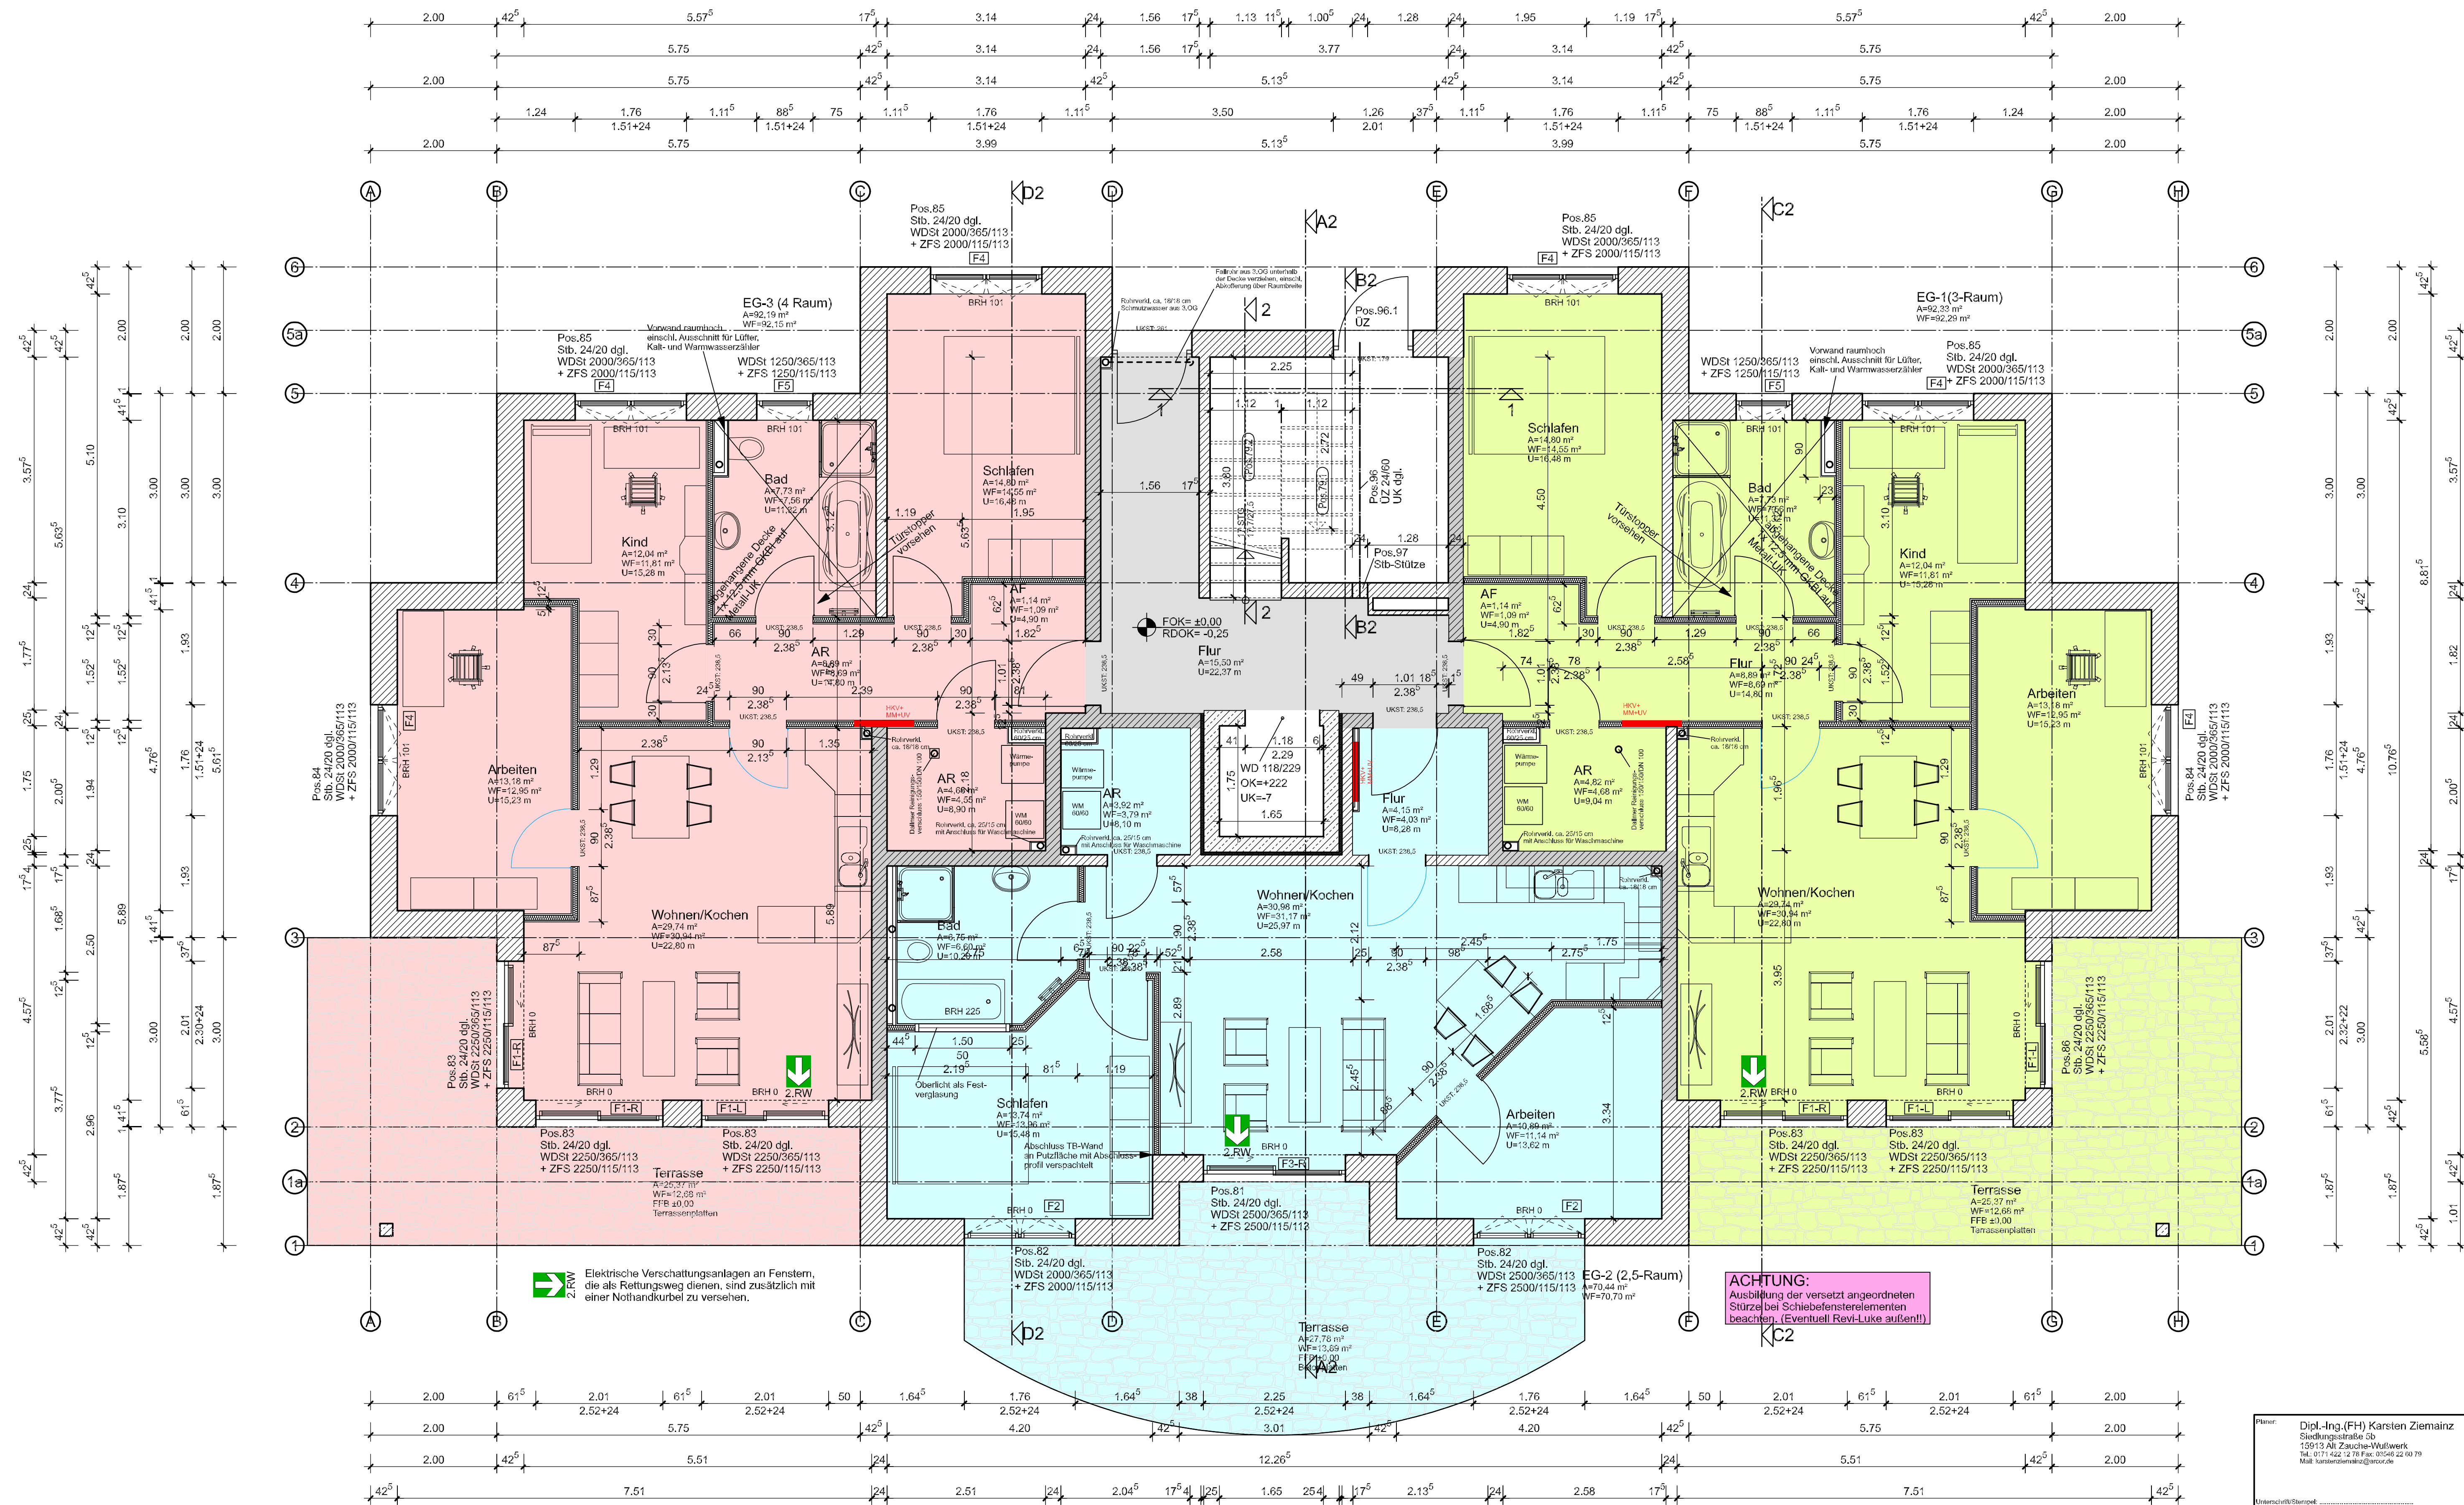

Elektrische Verschattungsanlagen an Fenstern,
die als Rettungsweg dienen, sind zusätzlich mit
einer Nothandkurbel zu versehen.

ACHTUNG:
Ausrichtung der versetzt angeordneten
Stütze bei Schiebefenster-Elementen
beachten. (Eventuell Revi-Luke außen!!)

Planer:	Dipl.-Ing.(FH) Karsten Ziemann Siedlungsstraße 5b 15913 Alt Zauche-Wulfwerk Tel. 0171 422 12 78 Fax 03568 22 60 79 Mail karstenziemann@carcon.de
Unterzeichnender:	
Bauherr:	Vanessa Jung 15907 Lübben
Bauherrin:	Errichtung von 2 MFH mit je 11 Wohneinheiten
Standort:	15907 Lübben Treppendorfer Straße 42 Gern., Flur ... Flurstück ...
Planungsphase:	Ausführungsplanung
Datum:	2021-04-07
Planst.	Massstab:
Plan Nr.:	1:50
Grundriss Erdgeschoss	
G1	