


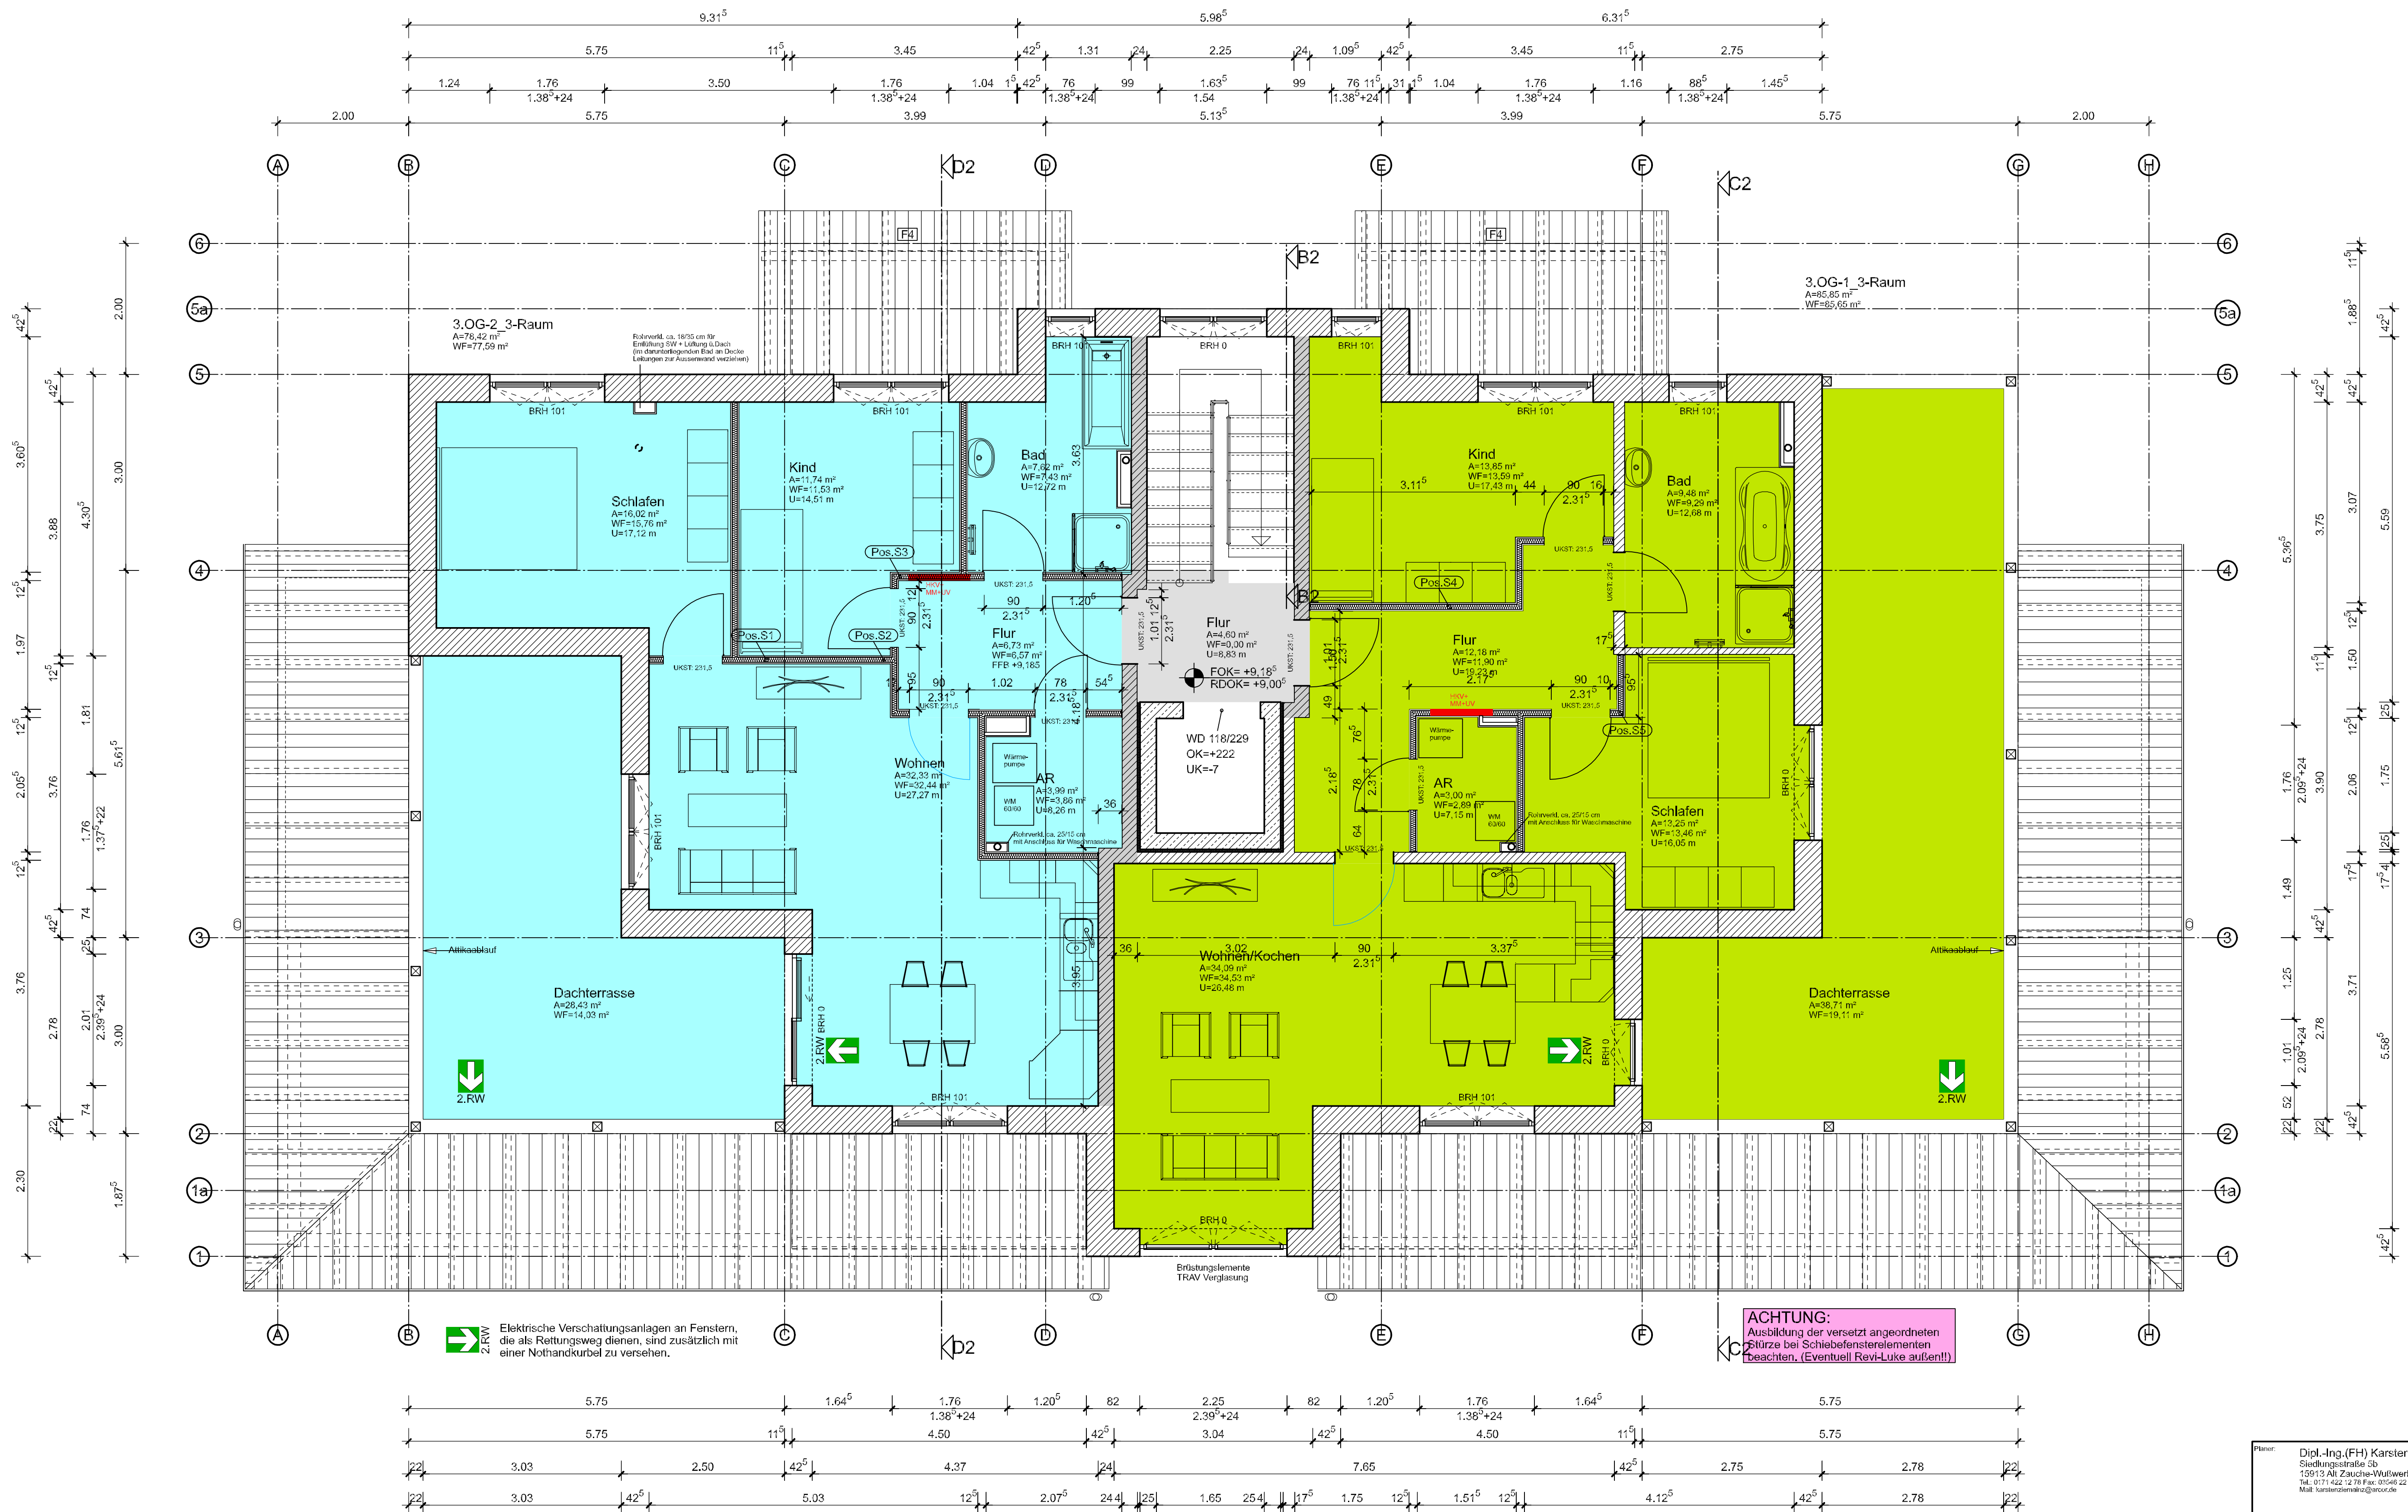

Elektrische Verschaltungsanlagen an Fenstern, die als Rettungsweg dienen, sind zusätzlich mit einer Nothandkurbel zu versehen.

ACHTUNG:
Ausbildung der versetzt angeordneten Stürze bei Schiebefenster-elementen beachten. (Eventuell Rev-Luke außen!)

Planer:	Dipl.-Ing.(FH) Karsten Ziemann Siedlungsstraße 5b 15913 Alt Zauche-Wulwerk Tel. 0171 422 12 78 Fax 03568 22 90 79 Mail karstenziemann@arcor.de
Unterschrift/Stampf:	
Bauherr:	Vanessa Jung 15907 Lützen
Bauherrin:	Errichtung von 2 MFH mit je 11 Wohneinheiten
Standort:	15907 Lützen Treppendorfer Straße 42 Gem., Flur ... Flurstück ...
Planungsphase:	Ausführungsplanung
Datum:	2021-04-07
Planst.	1:50
Plan Nr.	G4
Grundriss 3.Obergeschoss	
Die Pläne bzw. deren Inhalt dürfen ohne schriftliche Genehmigung des Planerstellers und dürfen nur absprachemäßig und im Sinne des Planerstellers verwendet werden. Insbesondere dürfen die Planunterlagen ohne vorherige schriftliche Genehmigung des Planerstellers nicht veröffentlicht oder Dritten zugänglich gemacht werden. ALLE MASSE SIND AM BAU ZU PRÜFEN!	
Datei: P:\Karsten\Projekte\2021\Jung 1\WEG 1-23-29_A4_Jung.d	