

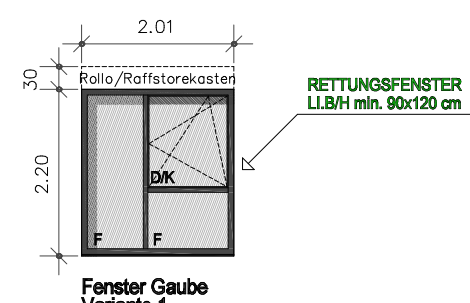
Dachfläche Durchgang (Bestand)

Dachfläche (Bestand)

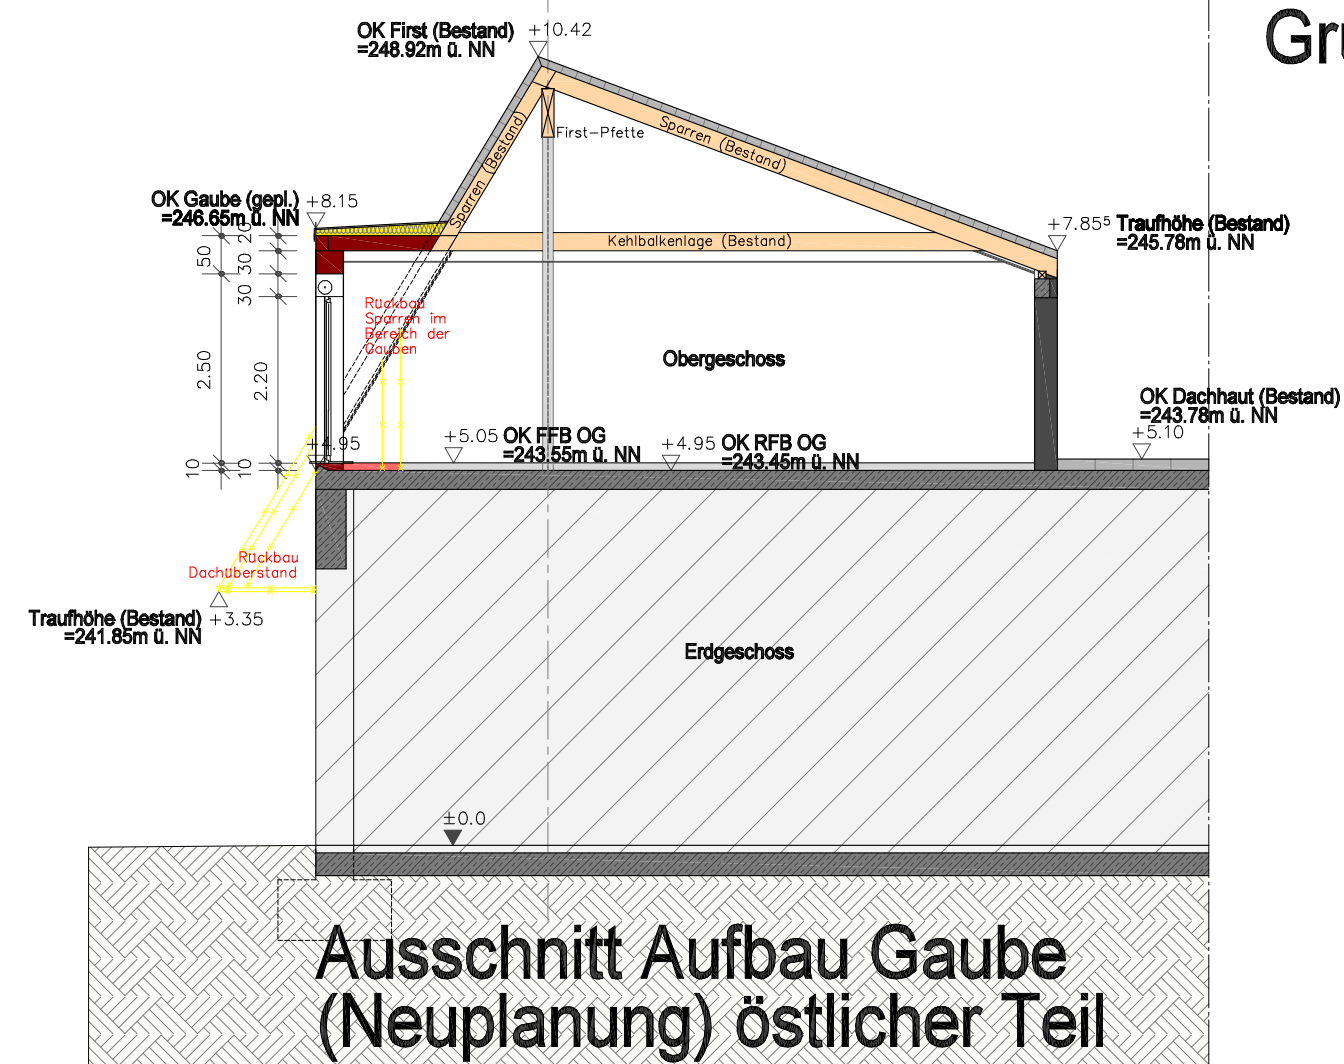
Fassadenverlauf EG (siehe Az.: A/18.05/2025-0894)

Dachfläche (Bestand)

Fenster in Bestandswand
aus Bestandsplänen übernommen,
es hat kein Aufmaß stattgefunden!

Grundfläche OG
A=459,28m²

Grundriss Obergeschoss

Ausschnitt Aufbau Gaube
(Neuplanung) östlicher Teil

Legende:

Wandscheibe Holzrahmenb.		
Neuplanung		nicht Teil des Umbaus
Abbruch		
Bestand		

OKFFB EG = +/- 0.00m = 238.50m ü. NN

Datum	Änderung	Index	Gez.
</			