






NORDOSTANSICHT

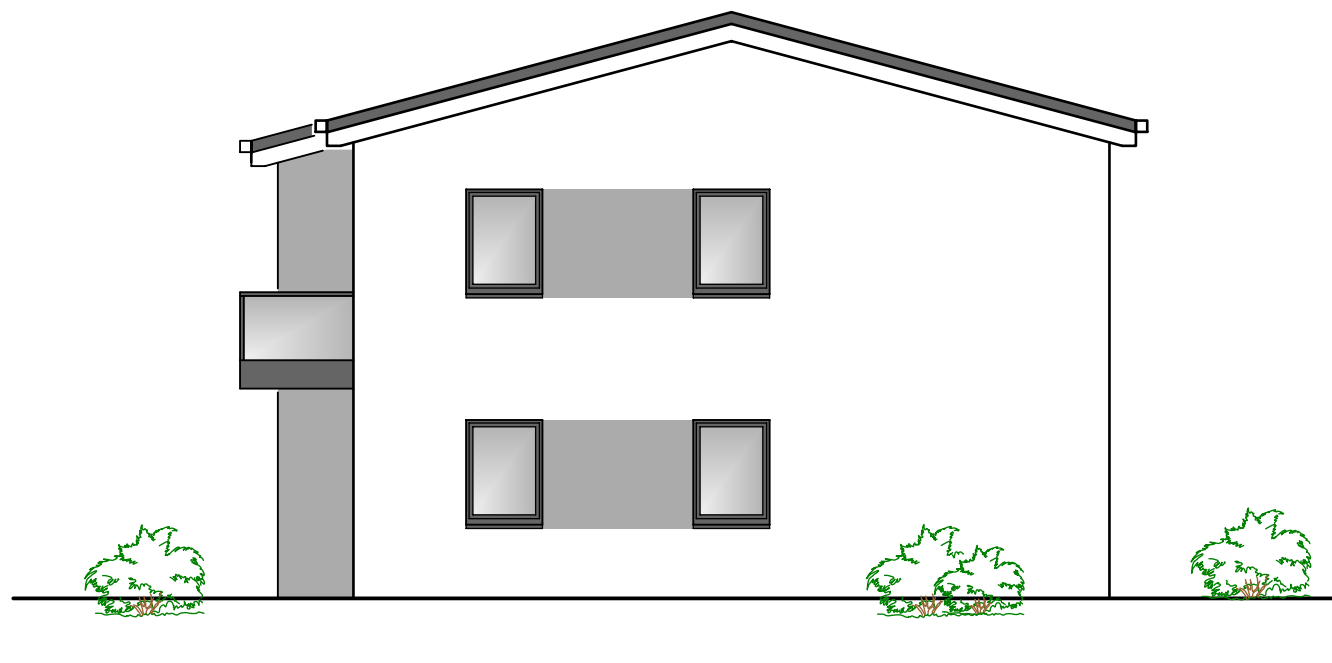

SÜDOSTANSICHT

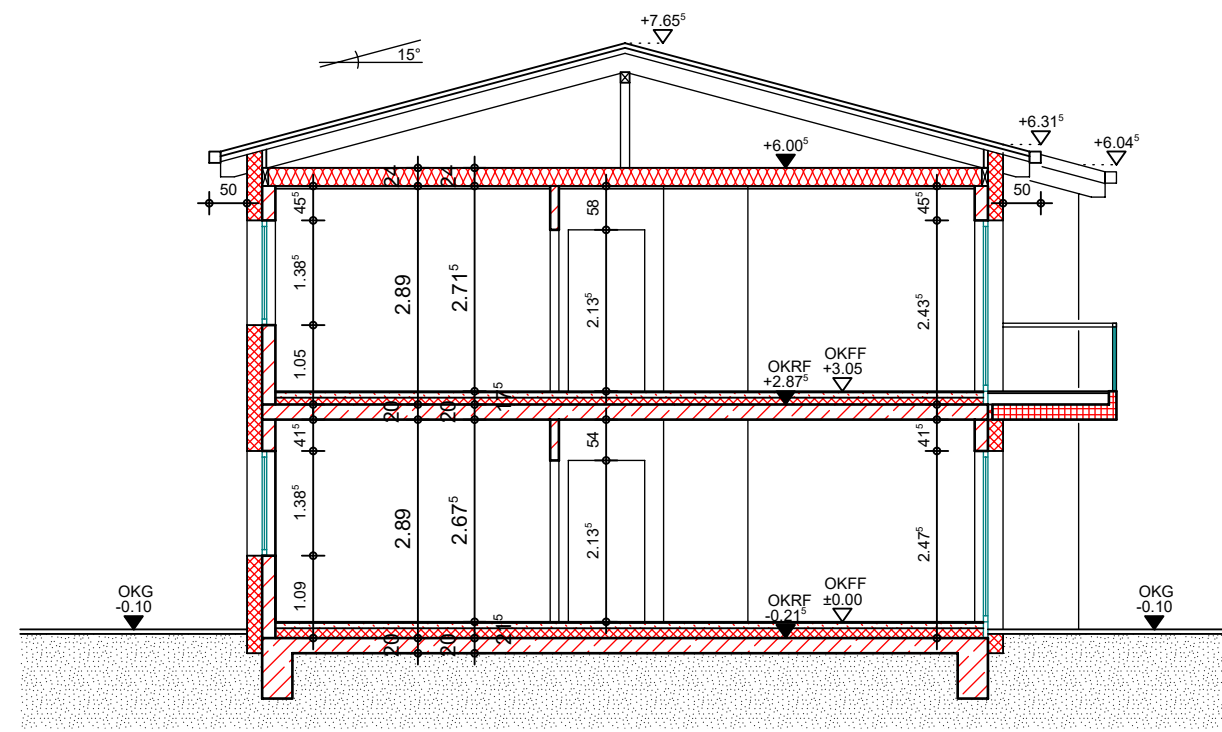




SCHNITT I-I.

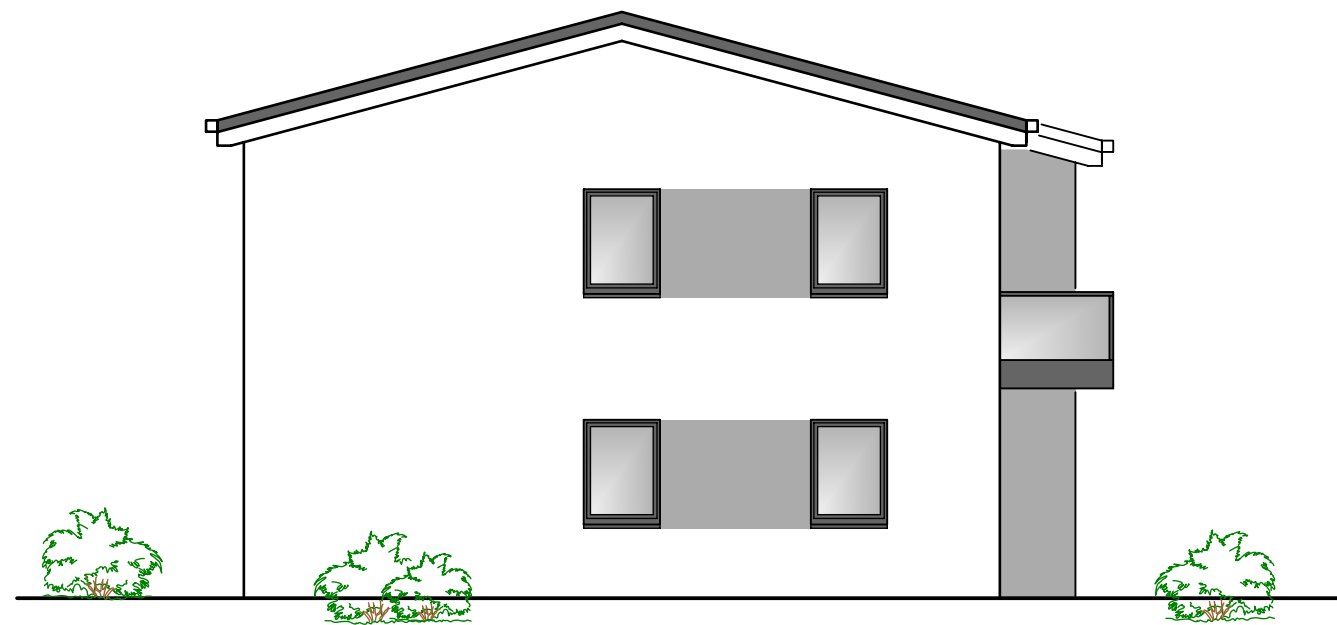




NORDWESTANSICHT




SÜDWESTANSICHT

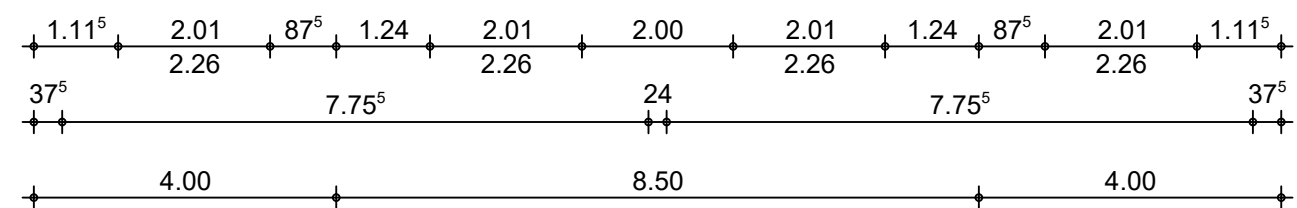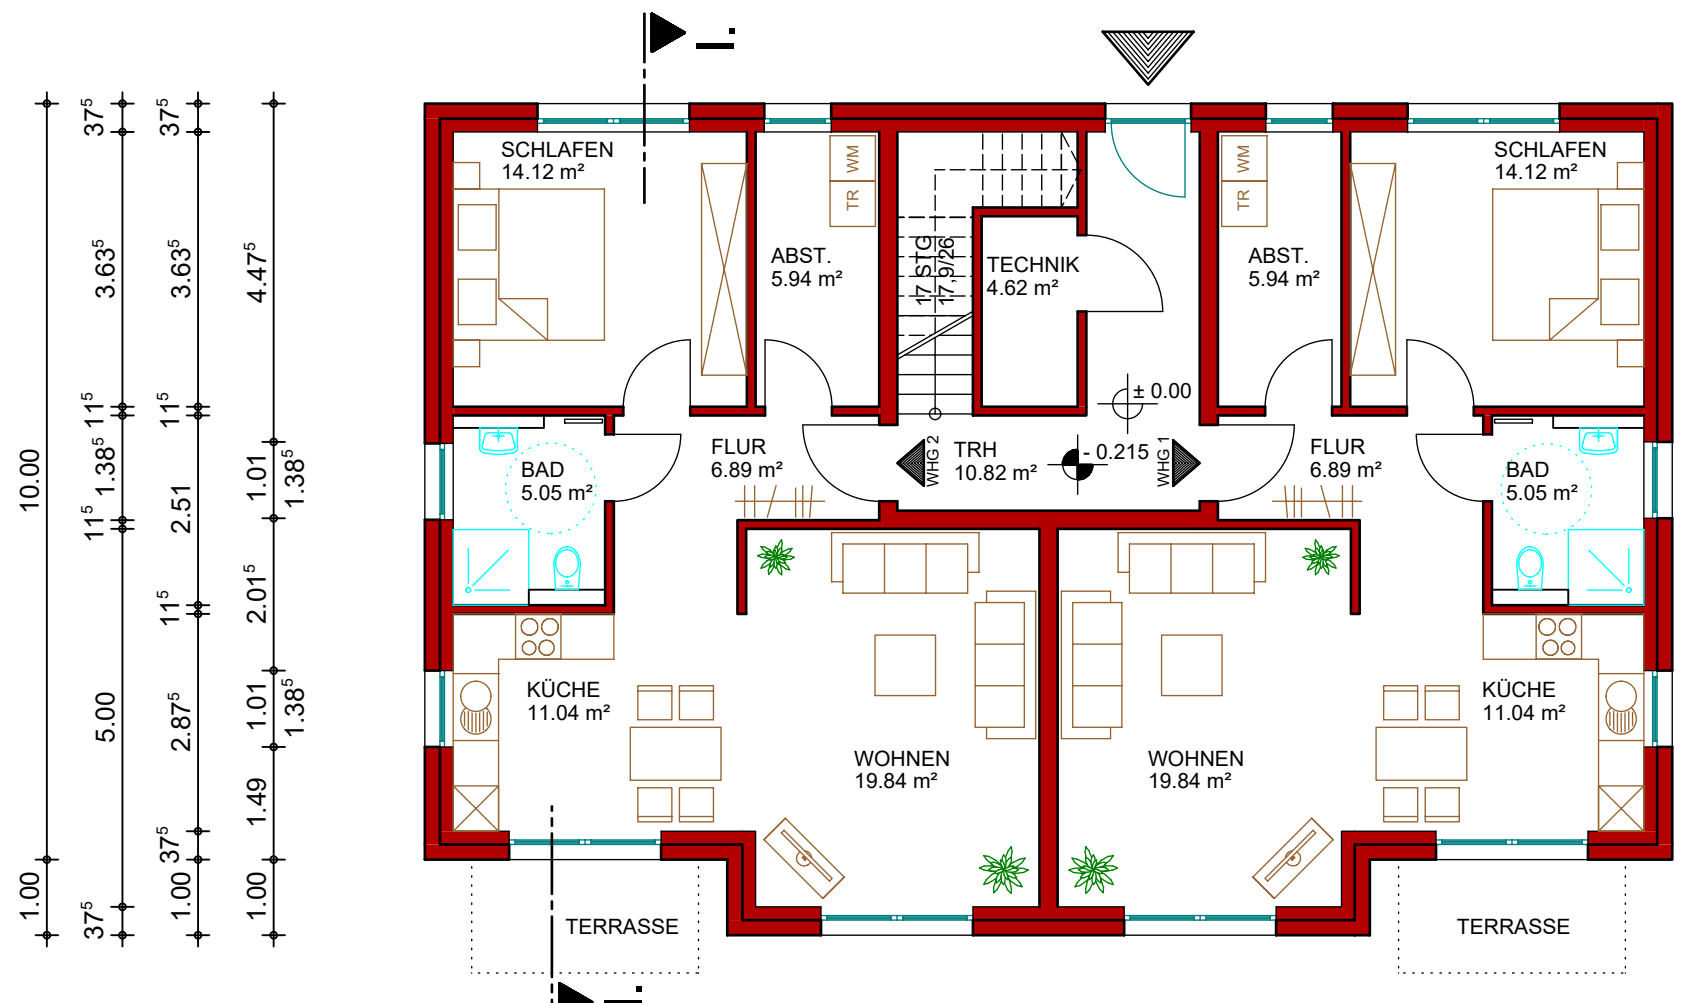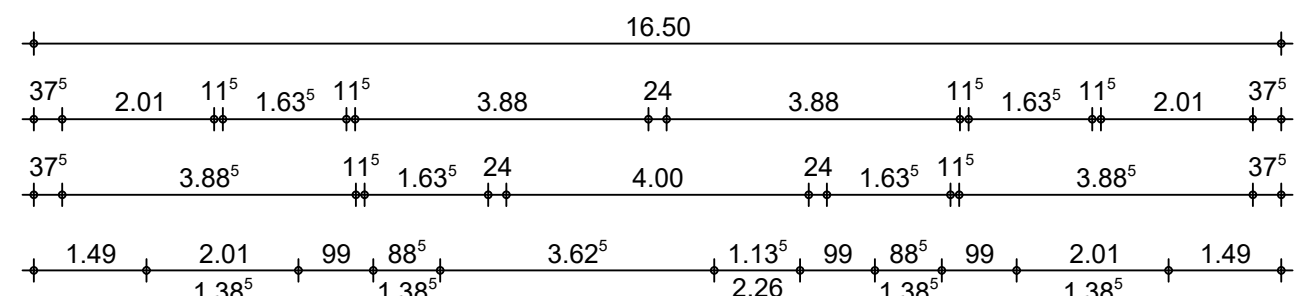

GRUNDRISS EG
NF WOHNUNG à 62,88 m²
NF ALLGEMEIN 15,43 m²

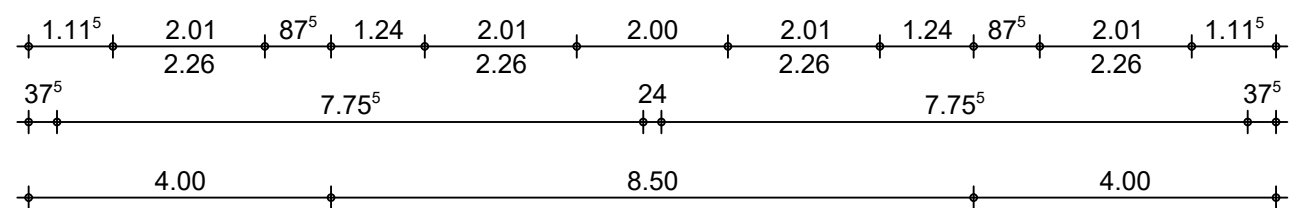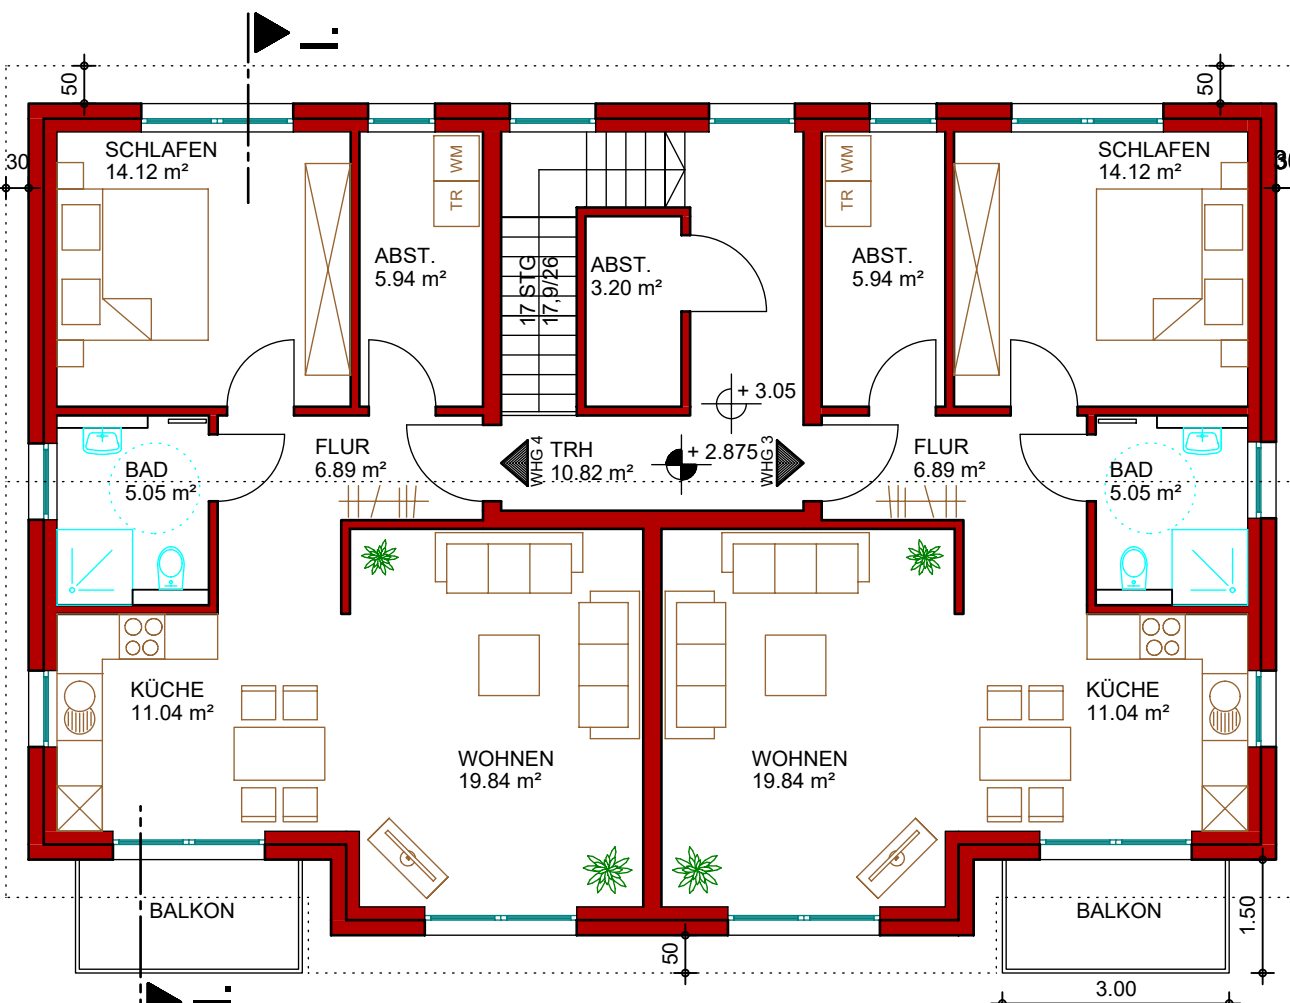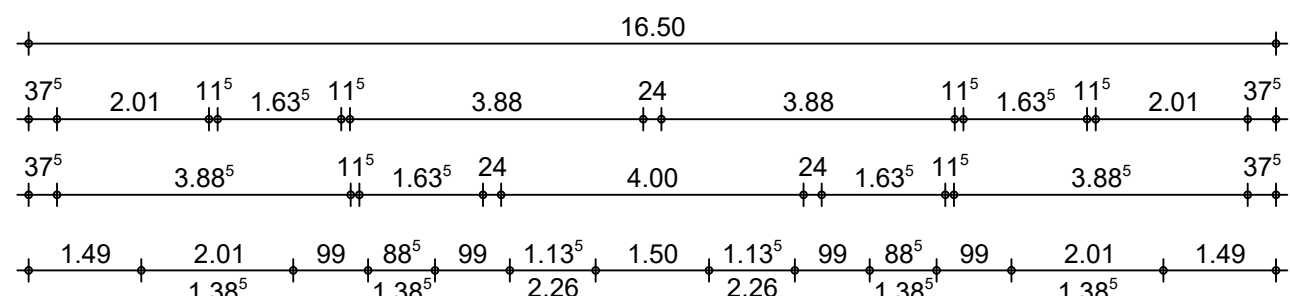

GRUNDRISS OG
NF WOHNUNG à 62,88 m²
NF ALLGEMEIN 14,02 m²

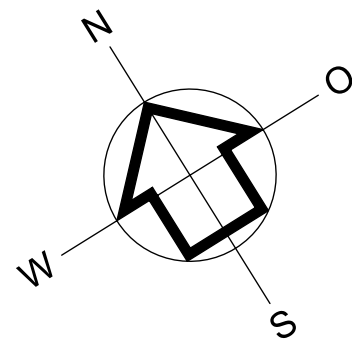

NEUBAU EINES MEHRFAMILIENHAUSES UND EINES VERFAHRENSFREIEN ABSTELLRAUMES

BH.: BW IMMOBILIEN eGbR
REERER DAMM 15, 27337 BLENDER

BO.: BERGSTRASSE 19
27383 SCHEESSEL

PLANKONTOR 52°


Corinna Stecher · Dipl.-Ing. (FH) Architektin · Up'n Drösch 6, 27283 Verden
T 0160 4254465 · M info@plankontor52.de · plankontor52.de

BAUZEICHNUNGEN

BLATT-NR.: P2609/B1

DATEINAME: 03_BAUZEICHNUNGEN_20260804_V1

M. 1:100

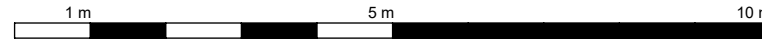

VERDEN, DEN 04.08.2026