


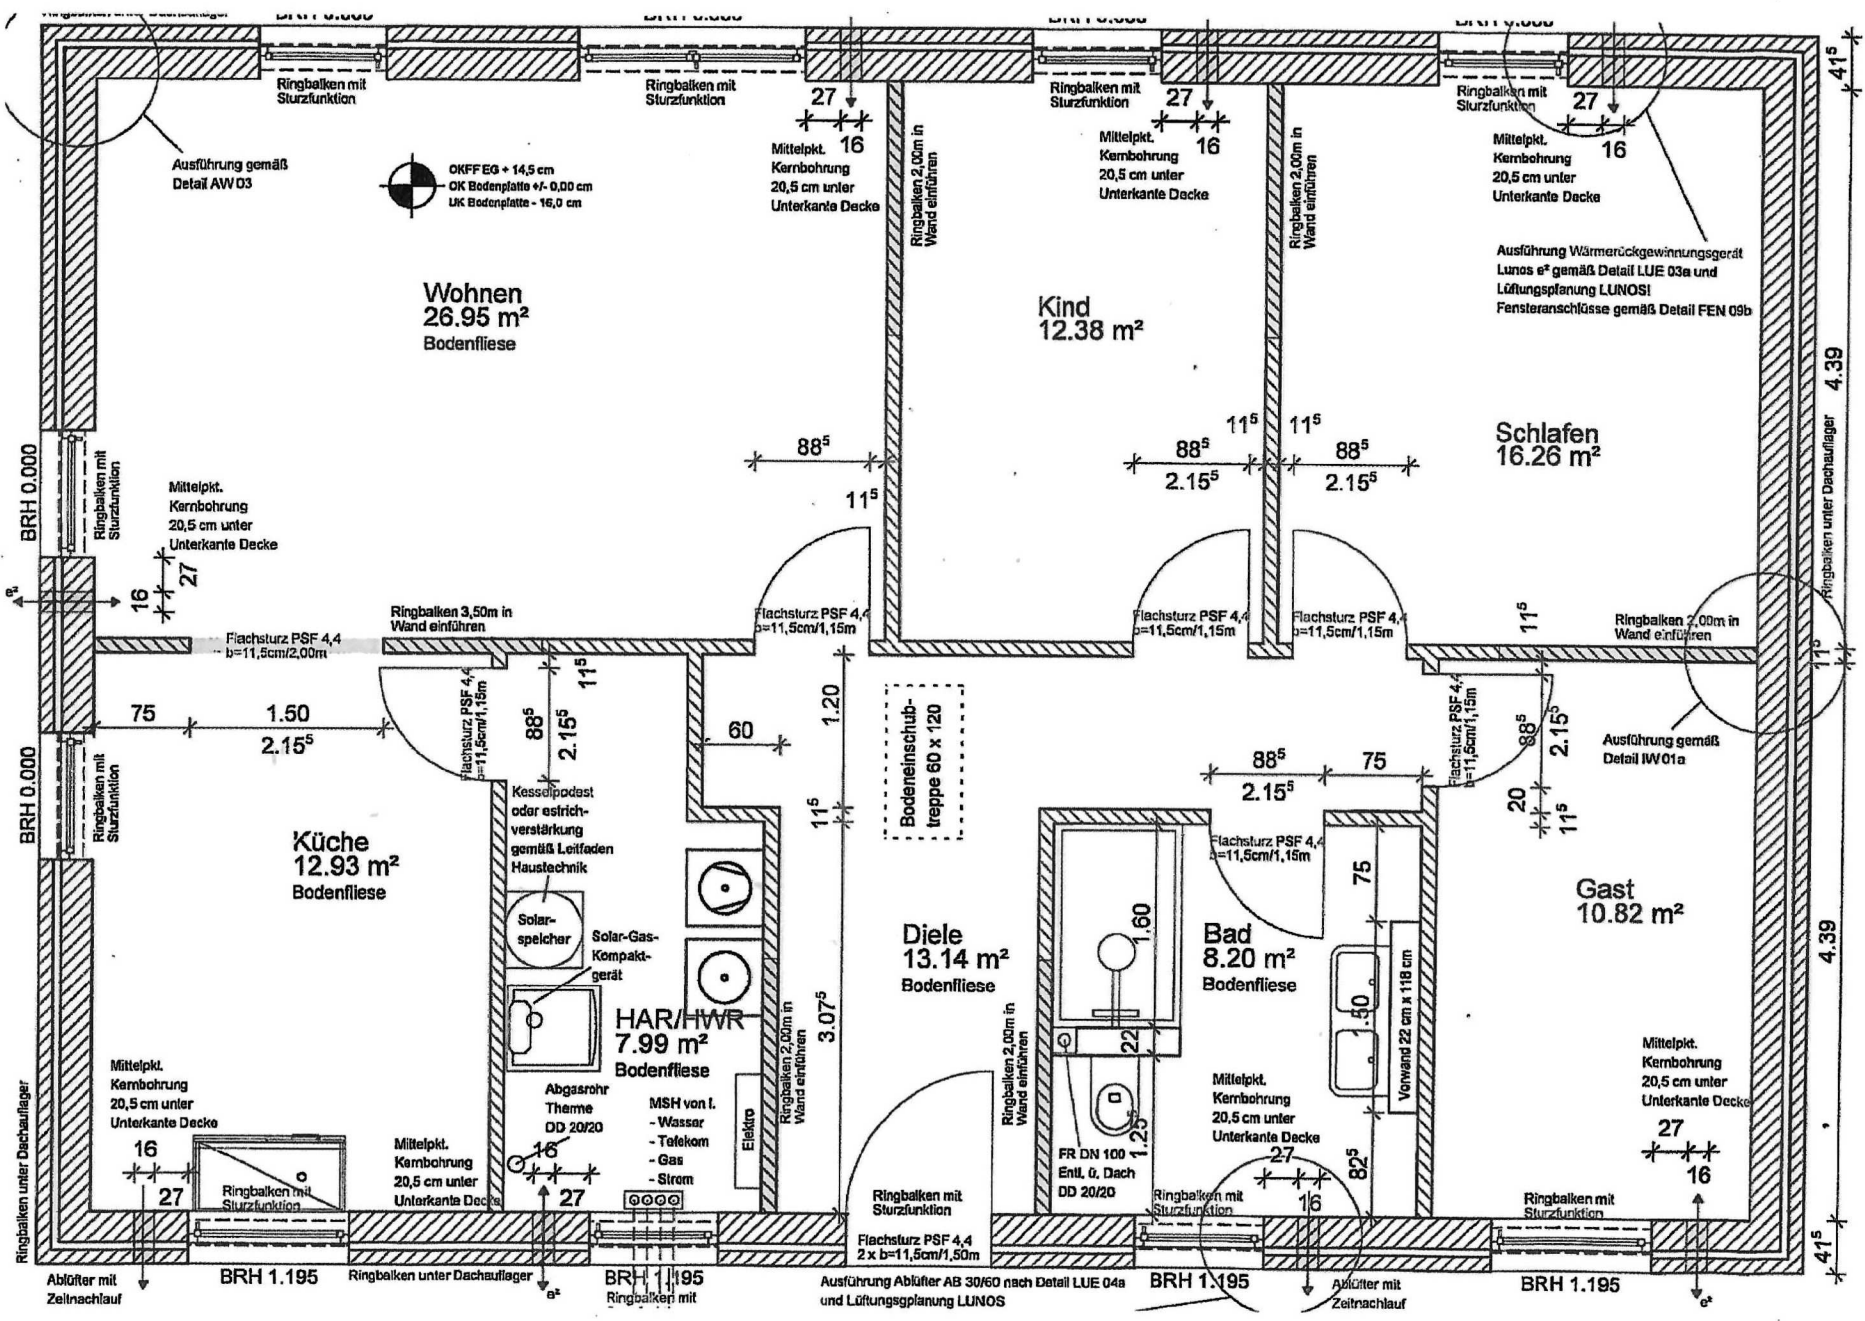

Ausführung gemäß
Detail AW03

OKFFEQ + 14,5 cm
OK Bodenplatte +/- 0,00 cm
UK Bodenplatte - 16,0 cm

Wohnen
26.95 m²
Bodenfliese

Kind
12.38 m²

Schlafen
16.26 m²

Küche
12.93 m²
Bodenfliese

HAR/HWR
7.99 m²
Bodenfliese

Diele
13.14 m²
Bodenfliese

Bad
8.20 m²
Bodenfliese

Gast
10.82 m²

BRH 0.000

BRH 0.000

BRH 1.195

BRH 1.195

BRH 1.195

BRH 1.195

Ausführung Ablüfter AB 30/60 nach Detail LUE 04a
und Lüftungspfanung LUNOS

BRH 1.195

4.39

4.39

4.15

4.15


























