


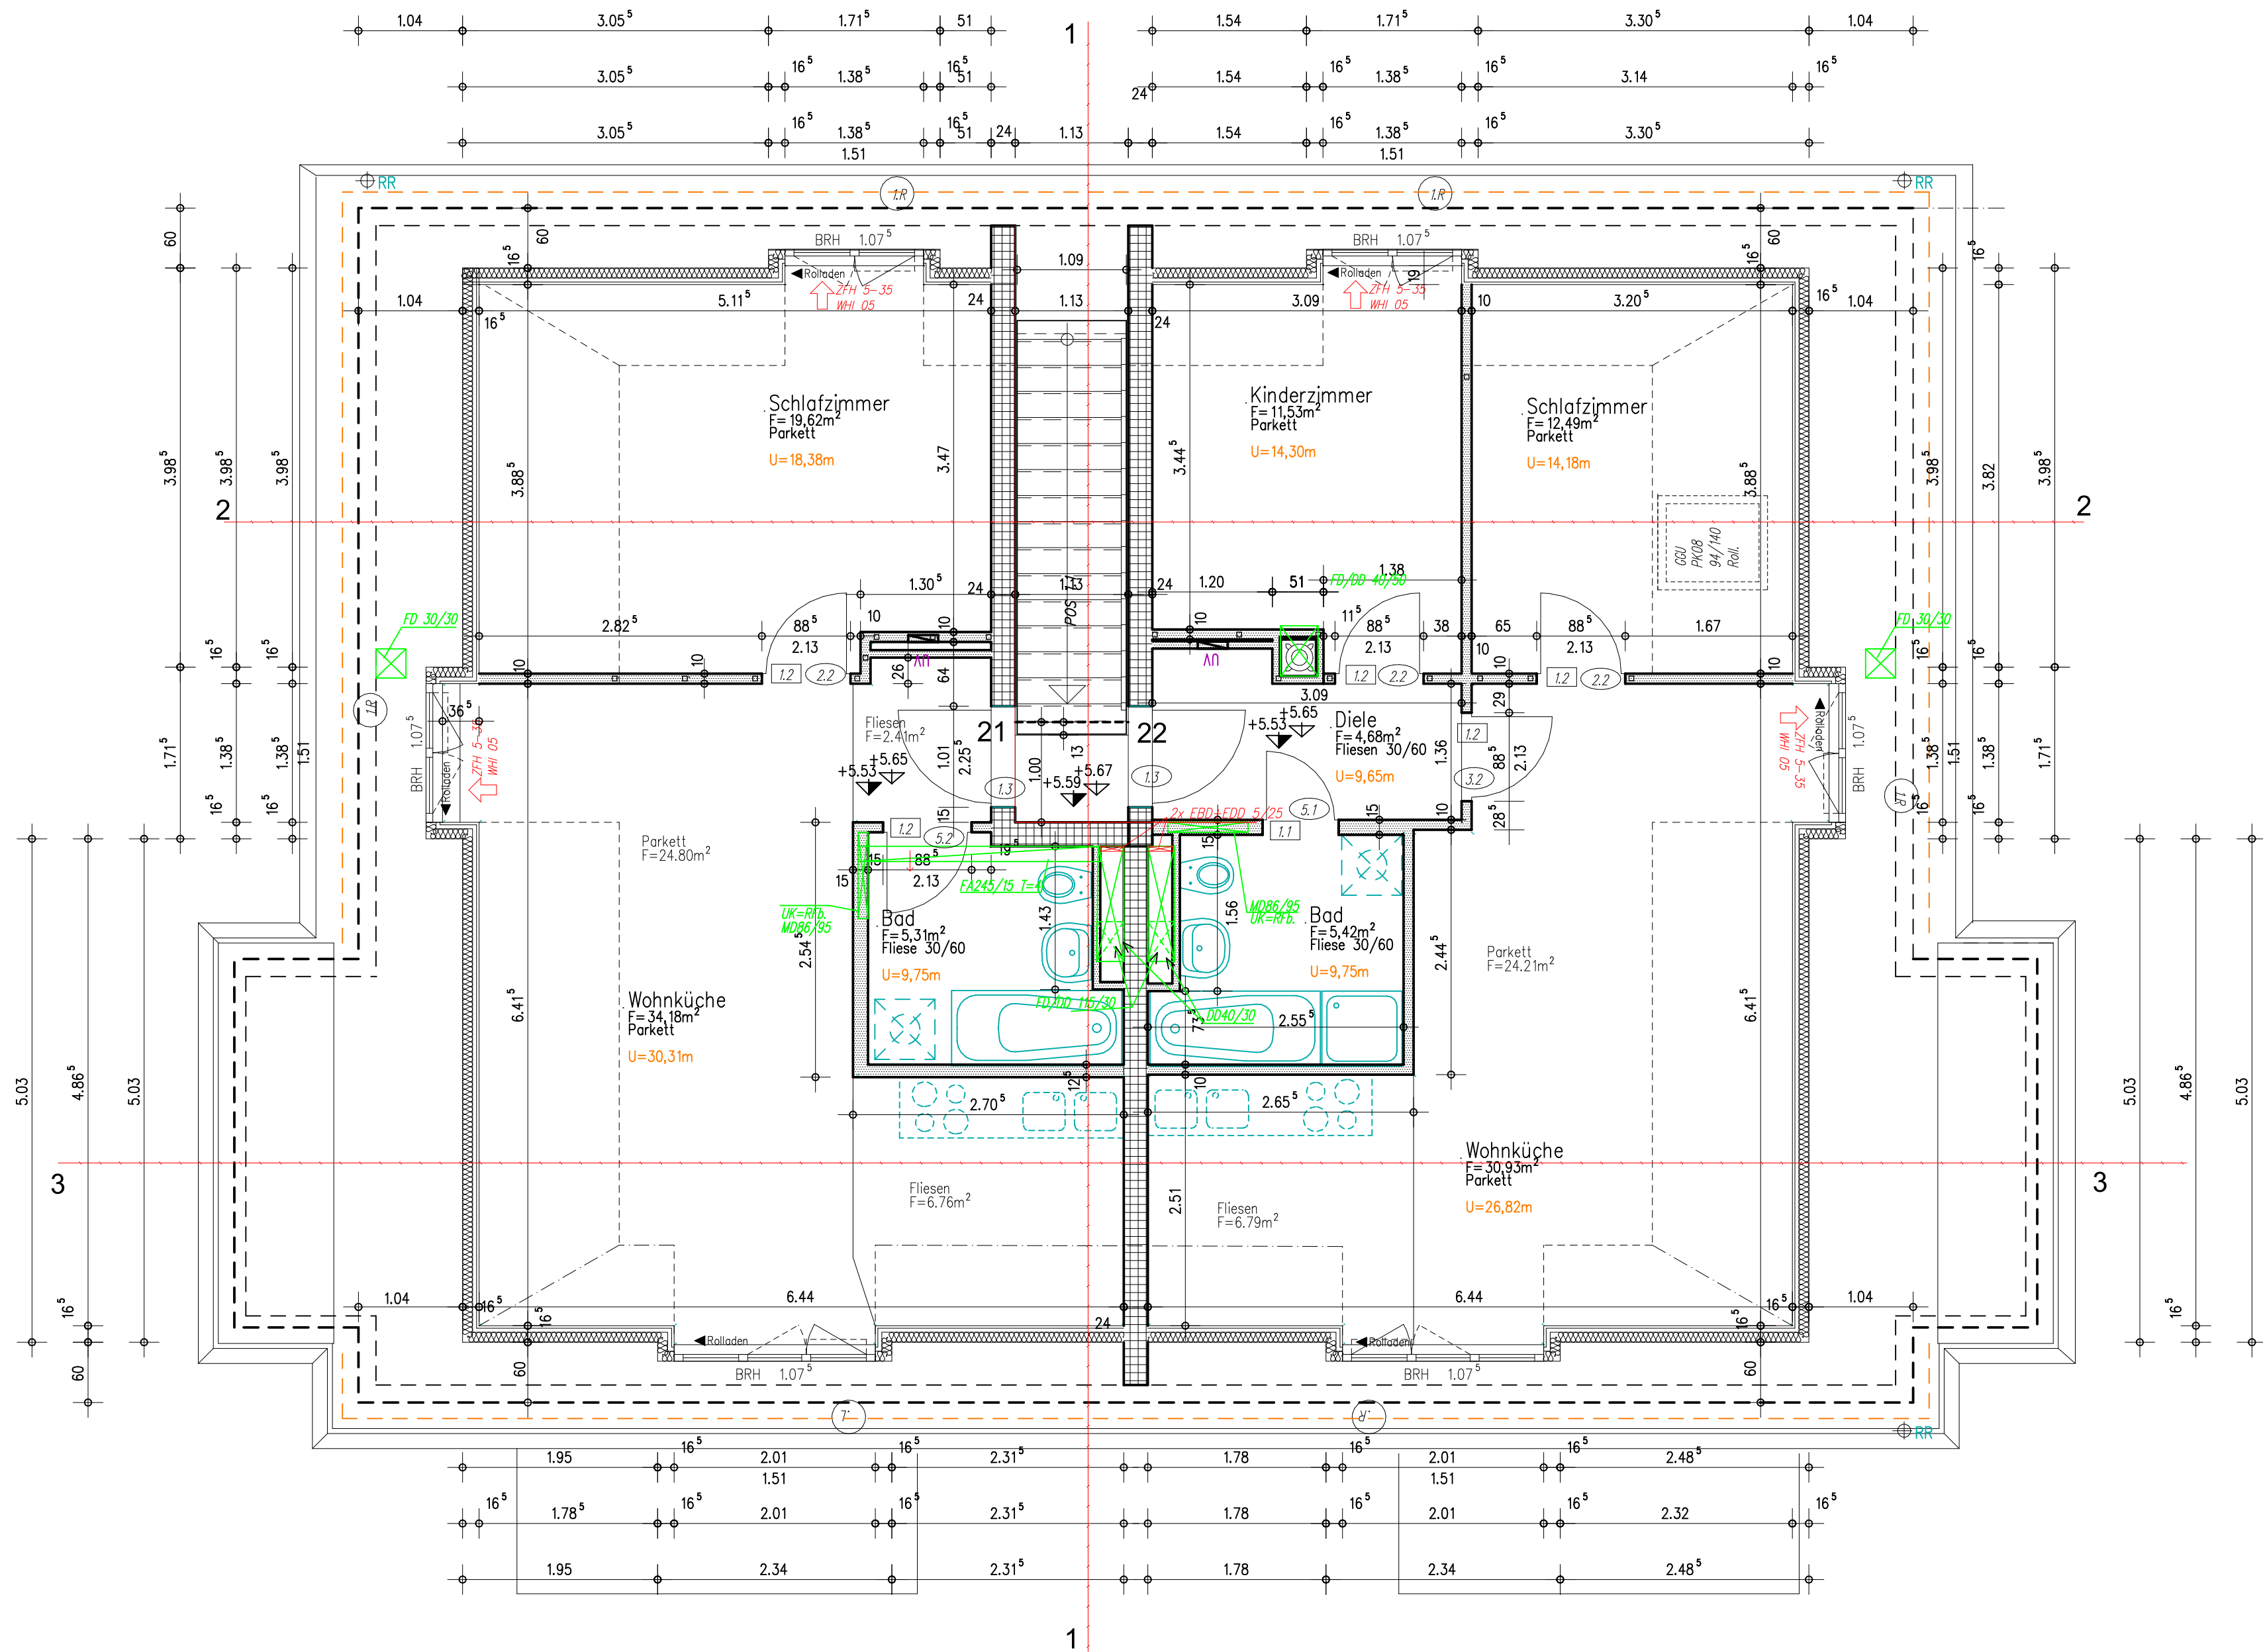

BAUSTOFFE	ABKÜRZUNGEN
UNBEWEHRTER BETON C 8/10 STRICH 20 45	FUA = FUNDAMENTAUSSPARUNG MS = MAUERSCHUTZ FS = FUSSBODENSCHUTZ MIN = MAUERNISCHE DD = DECKENDURCHBRUCH
STAHLBETON C 20/25 - 30/37 siehe Bewehrungsplan ANSI33 10 0	MD = MAUERDURCHBRUCH FD = FUSSBODENDURCHBRUCH FUD = FUNDAMENTDURCHBRUCH
HOCHLOCHZIEGEL Hz 12/IIa/10 ANSI31 10 0	KOTE FÜR
HOCHLOCHZIEGEL Hz 12/III/14 ANSI31 7 0	OKF = OBERKANTE FERTIGER FUSSBODEN OKR = OBERKANTE ROH-DECKE BZW. ROH-BODEN
HOCHLOCHZIEGEL Hz 20/IIa ANSI31 5 90	
POROTONZIEGEL PANEL 10 0	
SBZ 20/8 mit C 16/20 ANSI37 8 45	
KSV 8/II/18 (F90) ANSI37 5	
KSV 8/II/14 ANSI37 10	
GK- Wand Einf. Bepl. PUNKTE 5 0	1. FÜR DIE DECKENAUSSPARUNGEN SIND DIE FUSSBODENDURCHBRÜCHE DES JEWELNS DARÜBERLIEGENDES GESCHOSSES ZU BEACHTEN!
GK- Wand Doppel. Bepl. PUNKTE 3 0	2. BEI MAUERSCHÜTZEN SIND FUSSBODEN-, DECKEN- UND MAUERDURCHBRÜCHE ENTHALTEN
HOLZSTÄNDER-WAND ZICKZACK 8 0	3. HOHENMASSE FÜR MAUERÖFFNUNGEN UND BRUSTUNGEN BEZIEHEN SICH JEWEILS AUF DIE KOTE OBERKANTE ROH-DECKE IM KELLER AUF KOTE ROH-BODEN
STAHLBETONFERTIGTEIL ANSI37 5 0	4. DURCHGANGSÖFFNUNGEN ZWISCHEN RÄUMEN VERSCHIEDENEN ROH-NIVEAUS SIND AUF DAS JEWEILS NIEDRIGERE NIVEAU BEZOGEN
NATURSTEIN ANSI 32 0	
DAMMSCHICHT MINERAL LINIE ISOLIER	
DAMMSCHICHT STYRO LINIE DAEMM2	
ALLE MASSE SIND AM BAU VERANTWÖRTLICH ZU ÜBERPRÜFEN!	

DER PLANINHALT IST GEISTIGES EIGENTUM DER FIRMA TERRA UND DARF NUR FÜR DIESES BAUWERK VERWENDET WERDEN. DIE WEITERGABE, AUCH TEILWEISE ODER ELEKTRONISCH WIRD STRAFRECHTLICH VERFOLGT.

± 0.00 = 538.85 ü NN

TERRA BAU- UND SIEDLUNGSGES. DANHUBER GMBH & CO AM WESTPARK 1 81373 MÜNCHEN info@terra-danhuber.de		TELEFON 089/743475-0 TELEFAX 089/743475-20	
GRUNDRISS DACHGESCHOSS		MASS-STAB 1:50 DATUM 23.05.2016 od 20.07.2016 GEZEICHNET id	
OHLSTADTER-STRASSE		190-Werk	
S:\ZEICHNUNGEN\190-Ohlstadterstr\190-Werk\190-Werk.s12		Ausdruck vom 23.11.2017	