

Alle Angaben sind eigenverantwortlich mit den örtlichen Gegebenheiten auf Übereinstimmung zu überprüfen.
Unstimmigkeiten sind unverzüglich der Bauleitung mitzuteilen.

Sämtliche Höhenangaben beziehen sich auf OK-Rohdecke!

- Bewehrter Beton
- Mauerwerk KS 1,4/12/IIa
- Nichttragendes Mauerwerk, nachträglich untermauern!
- WS

Wandschlitz
- WD



Wanddurchbruch
- DD

Deckendurchbruch
- BD

Bodendurchbruch
- ÜZ

Überzug

- = Steckdose
- = Lichtschalter

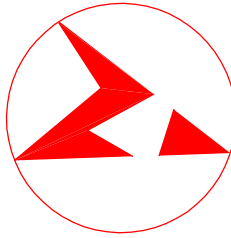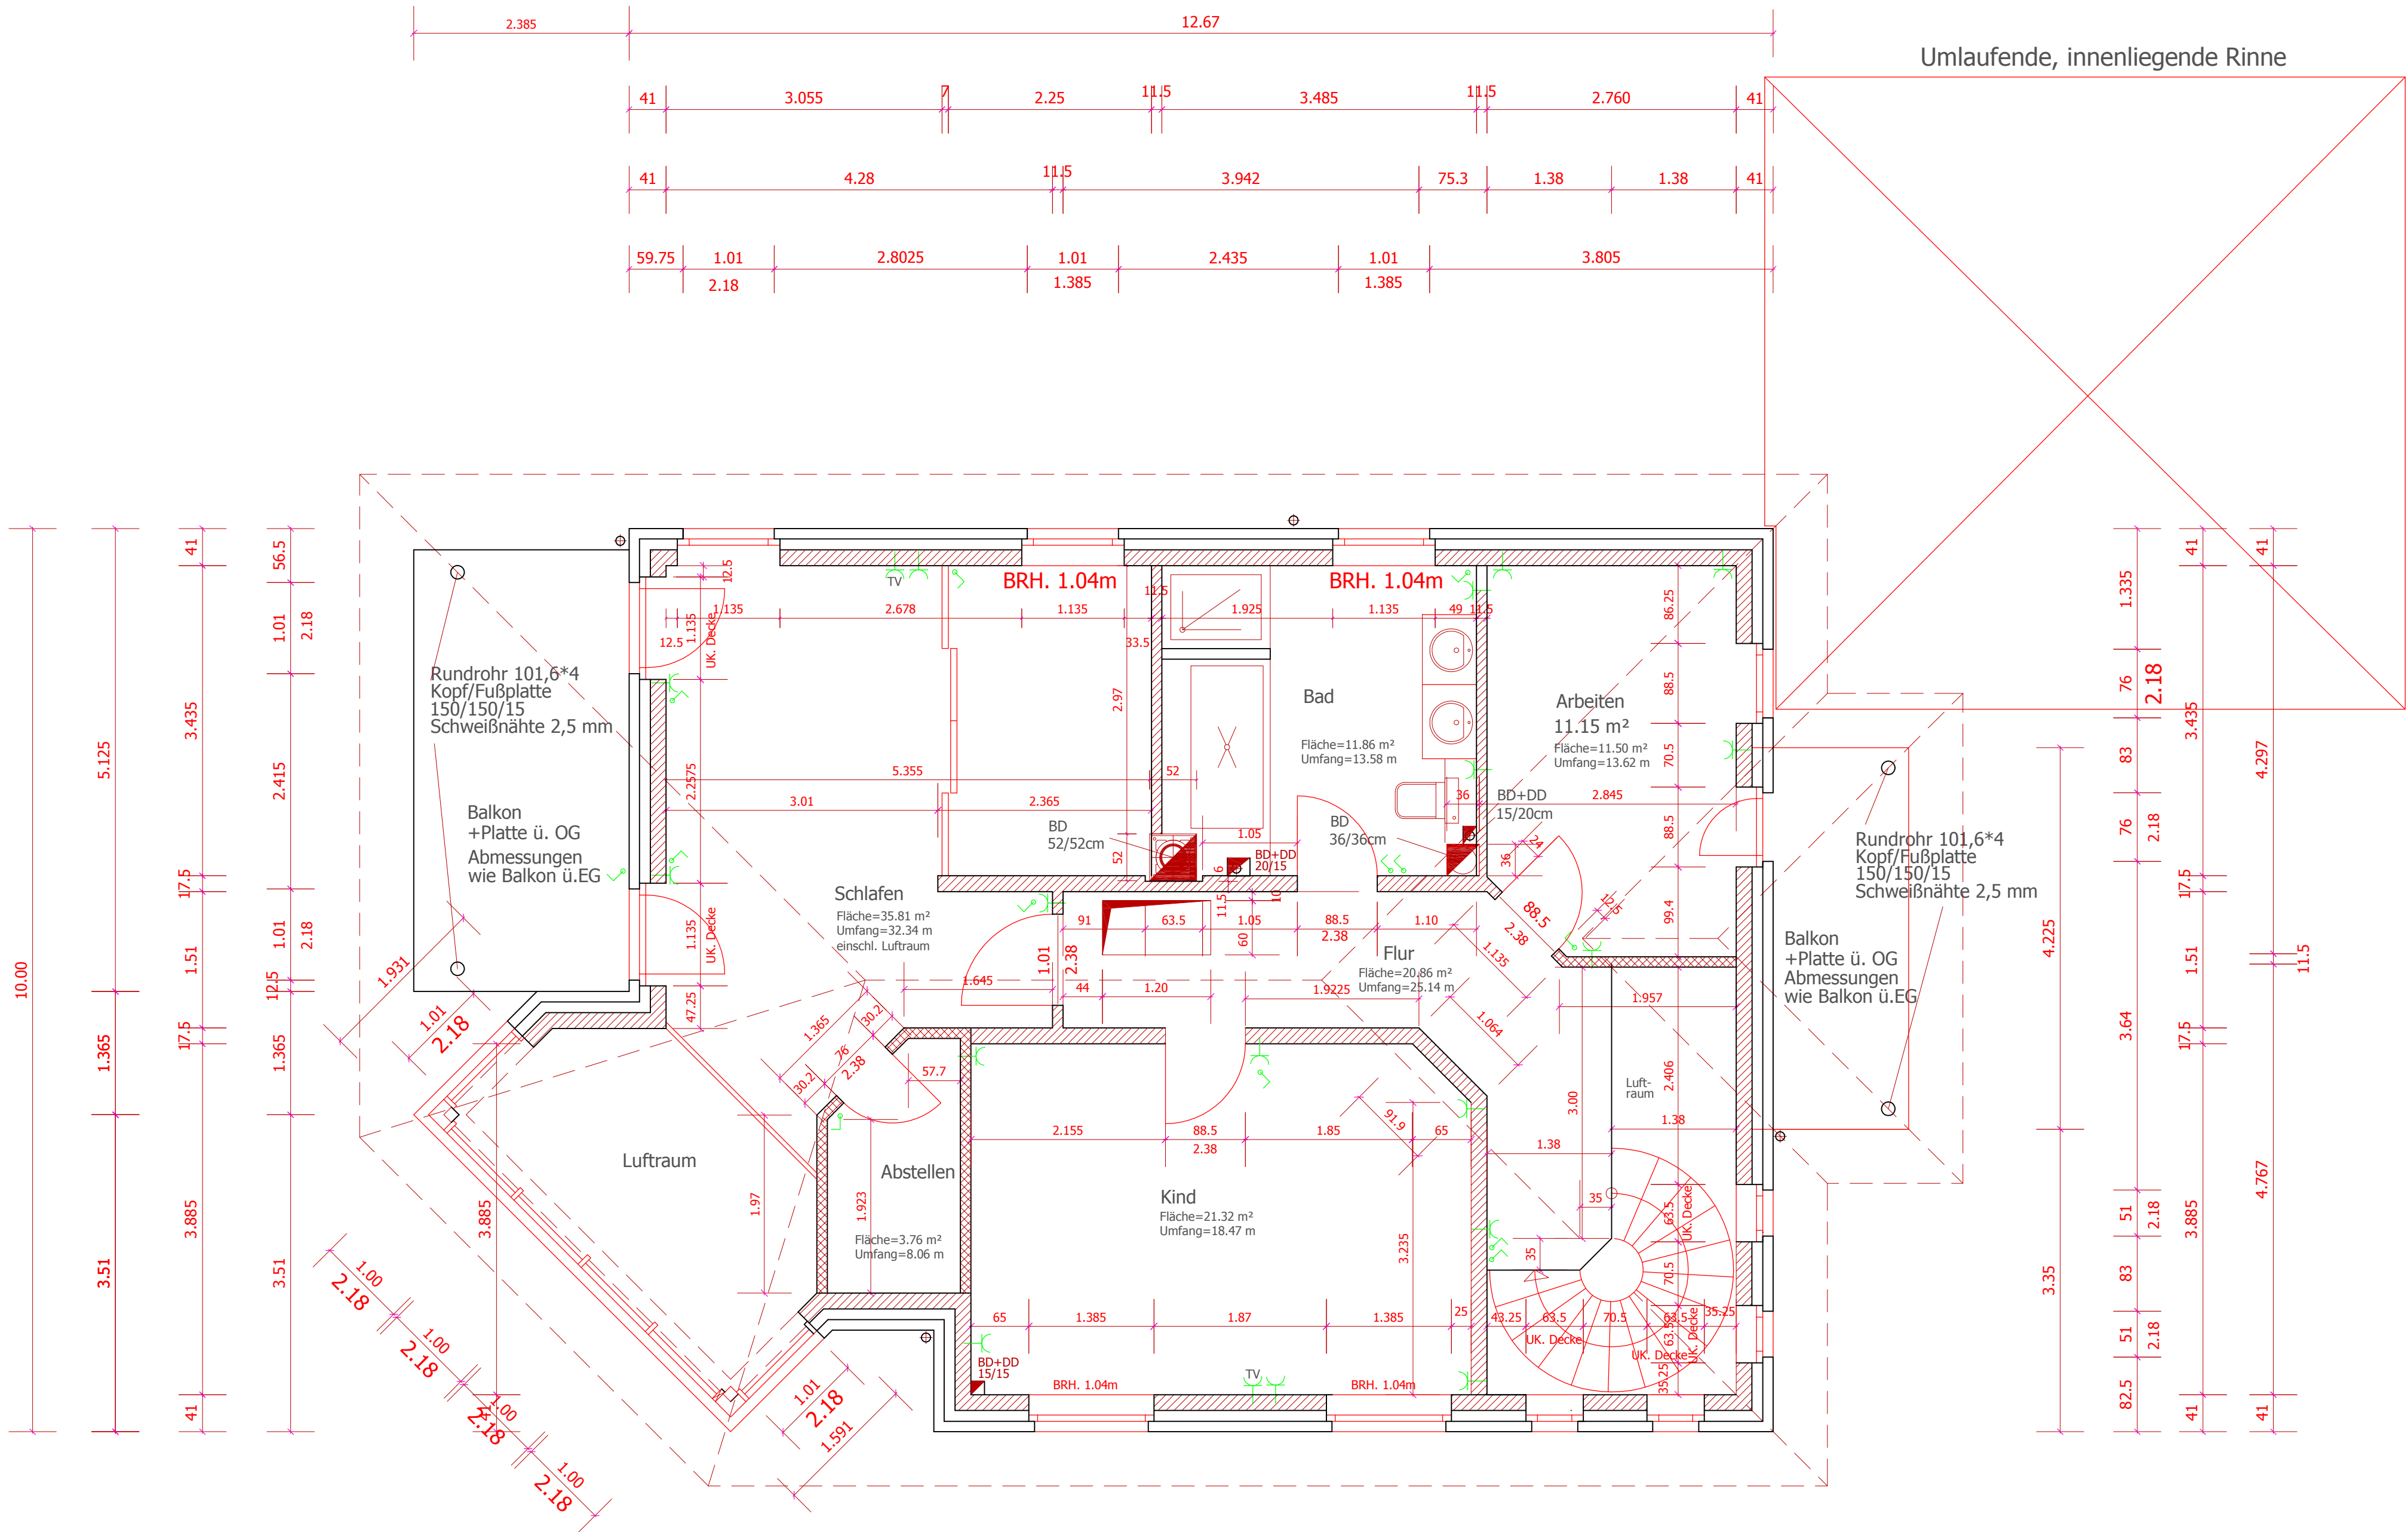

Obergeschoss

Mario M. Mathwig
Dipl.-Ing. Architekt
AKNW 28929
Bullermannshof 15
47441 Moers
Fon 02841-8880742
Fax 02841-8880743
Mobil 0171-6309615
mmathwig@arcor.de

Maßstab:
1:100

Plan-Nr.:
3 von 6

Zeichnung-Nr.:

Datum: 22.08.2008

Der Architekt:

Bauteil: Obergeschoss

Bauherr: Ehel. Anna und Valentin Wotschel
Blumenstr. 9 in 47475 Kamp-Lintfort

Bauvorhaben: Errichtung eines Einfamilienhauses mit Garage
Ferdinantenstr. in 47475 Kamp-Lintfort