



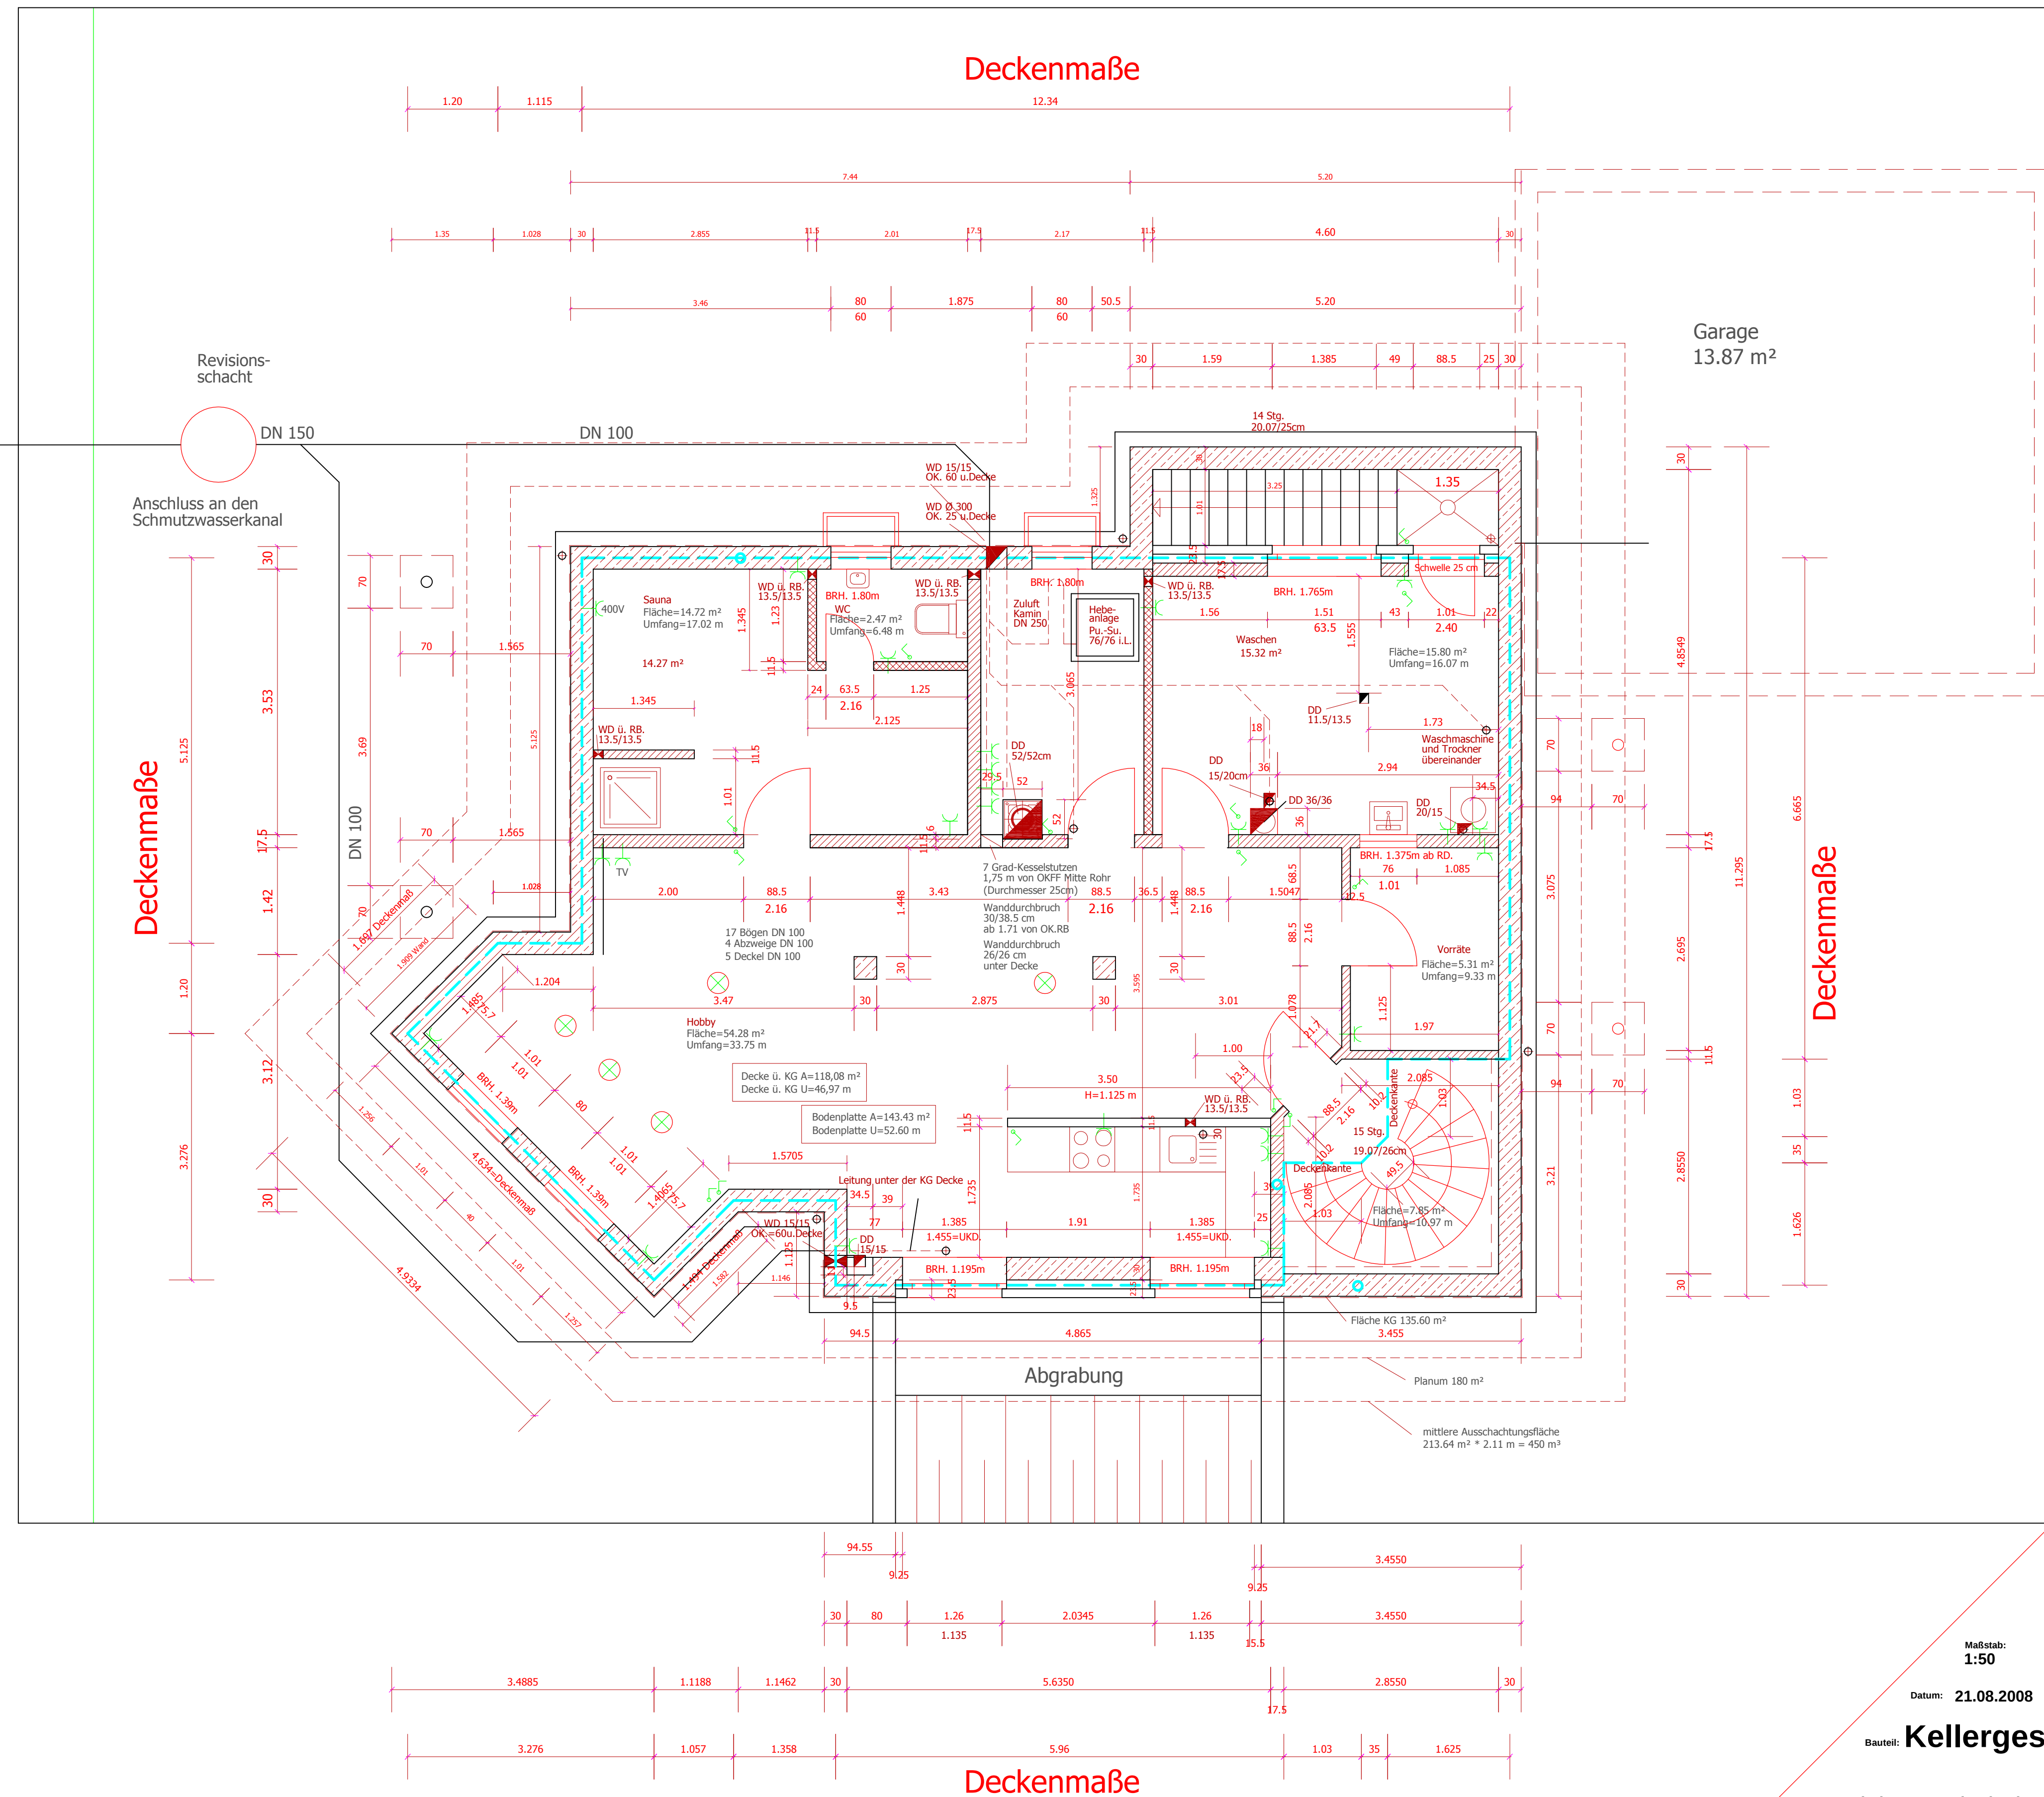

Kellergeschoss

- Steckdose
- Lichtschalter

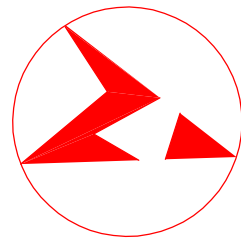

Mario M. Mathwig
Dipl.-Ing. Architekt
AKNW 28929
Bullermannshof 15
47441 Moers
Fon 02841-8880742
Fax 02841-8880743
Mobil 0171-6309615
mmathwig@arcor.de

Maßstab:
1:50

Plan-Nr.:
2

Zeichnung-Nr.:

Datum: 21.08.2008

Der Architekt:

Bauteil: Kellergeschoss

Bauherr: Ehel. Anna und Valentin Wotschel
Blumenstr. 9 in 47475 Kamp-Lintfort

Bauvorhaben: Errichtung eines Einfamilienhauses mit Garage
Ferdinantenstr. in 47475 Kamp-Lintfort