


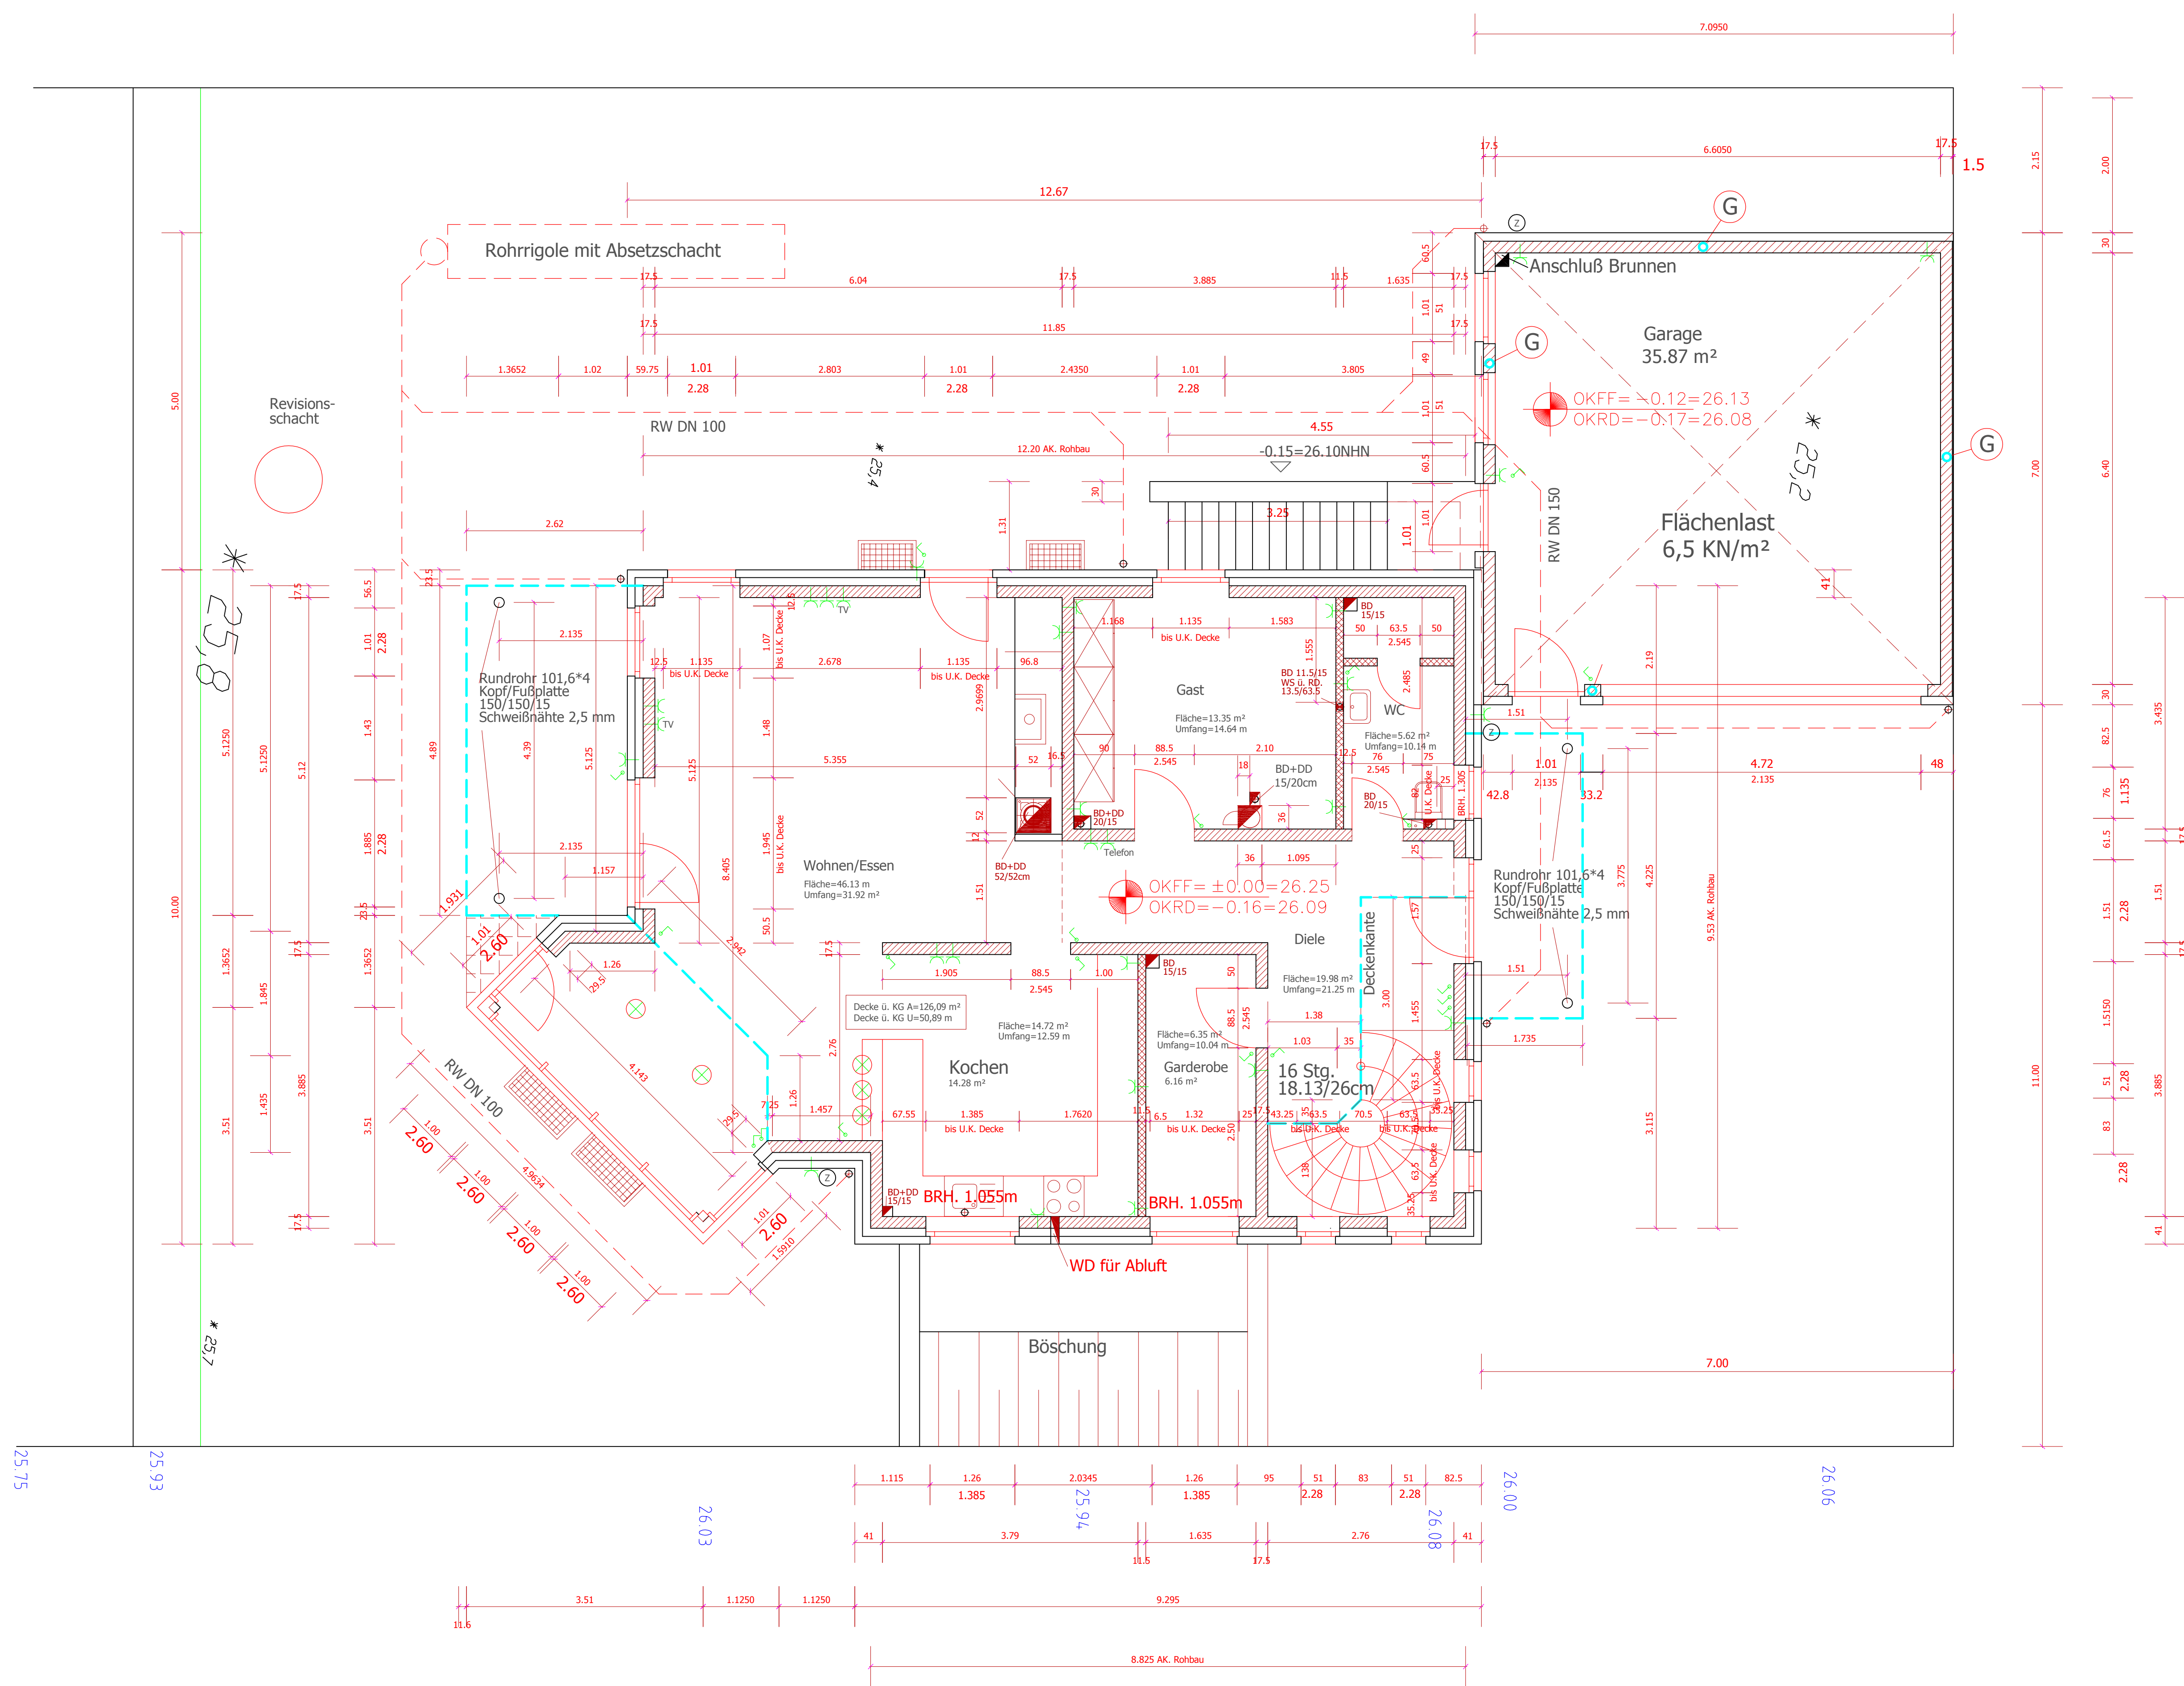


Alle Angaben sind eigenverantwortlich mit den örtlichen Gegebenheiten auf Übereinstimmung zu überprüfen.
Unstimmigkeiten sind unverzüglich der Bauleitung mitzuteilen.

Sämtliche Höhenangaben beziehen sich auf OK-Rohdecke!

- Bewehrter Beton
- Mauerwerk KS 1,4/12/IIa
- Nichttragendes Mauerwerk, nachträglich untermauern!
- WS Wandschlitz
- WD Wanddurchbruch
- DD Deckendurchbruch
- BD Bodendurchbruch
- ÜZ Überzug

- = Steckdose
- = Lichtschalter
- = Außenzapfstelle

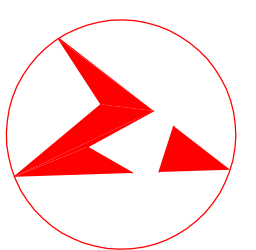

Mario M. Mathwig
Dipl.-Ing. Architekt
AKNW 28929

Bullermannshof 15
47441 Moers

Fon 02841-8880742
Fax 02841-8880743
Mobil 0171-6309615
mmathwig@arcor.de

Maßstab: 1:100
Plan-Nr.: 2 von 6
Datum: 22.08.2008
Zeichnung-Nr.:
Der Architekt:

Bauteil: Erdgeschoss

Bauherr: Ehel. Anna und Valentin Wotschel
Blumenstr. 9 in 47475 Kamp-Lintfort
Bauvorhaben: Errichtung eines Einfamilienhauses mit Garage
Ferdinantenstr. in 47475 Kamp-Lintfort

Erdgeschoss