


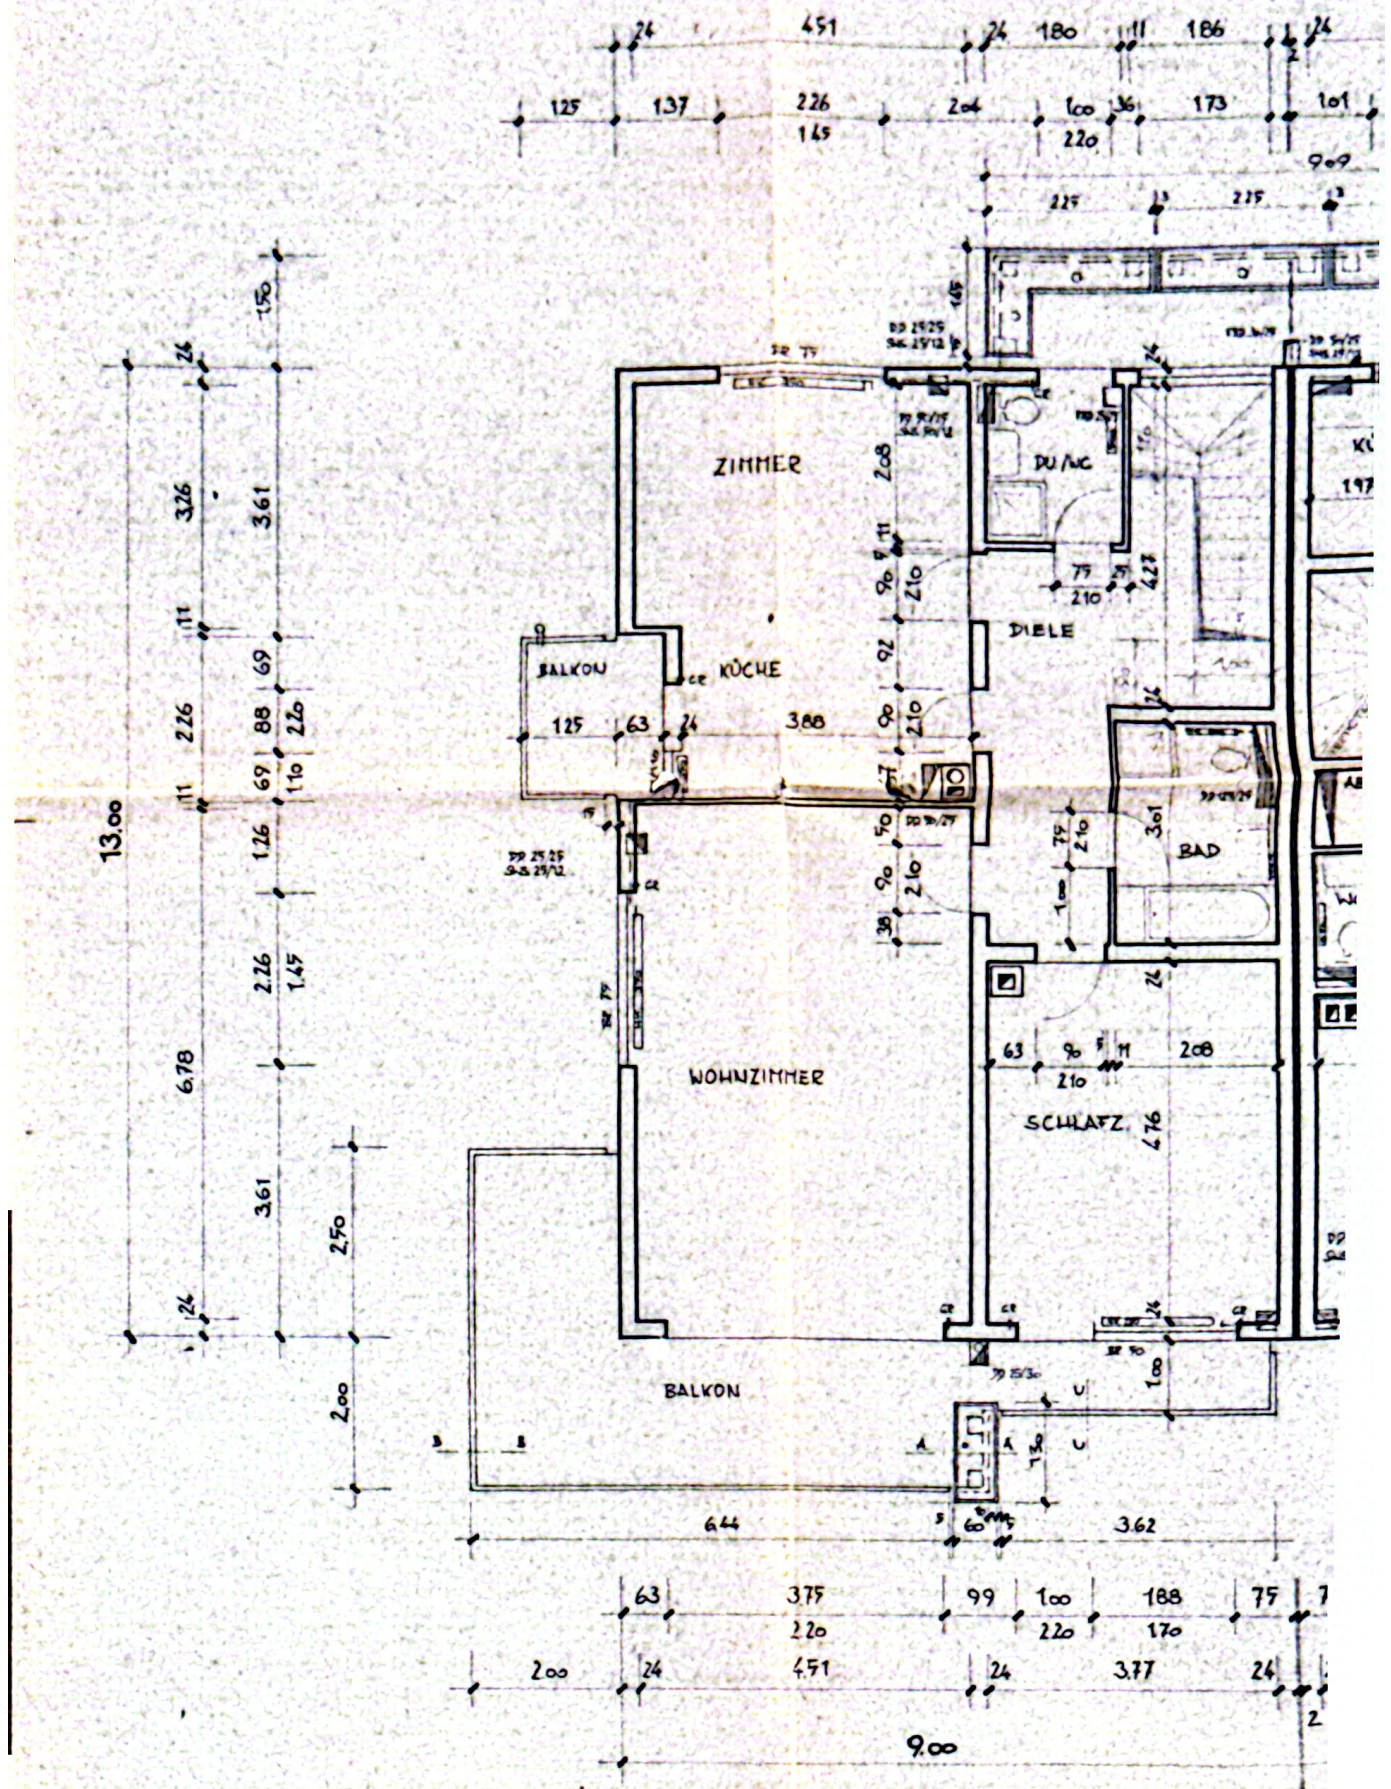

SÄMTLICHE MASSE AM BAU
UND PLAN PRÜFEN!

SÄMTLICHE STAHLBETONTEILE AUSSEN UND
INNEN MIT 2,5 CM NOVESTA VERKLEIDEN