
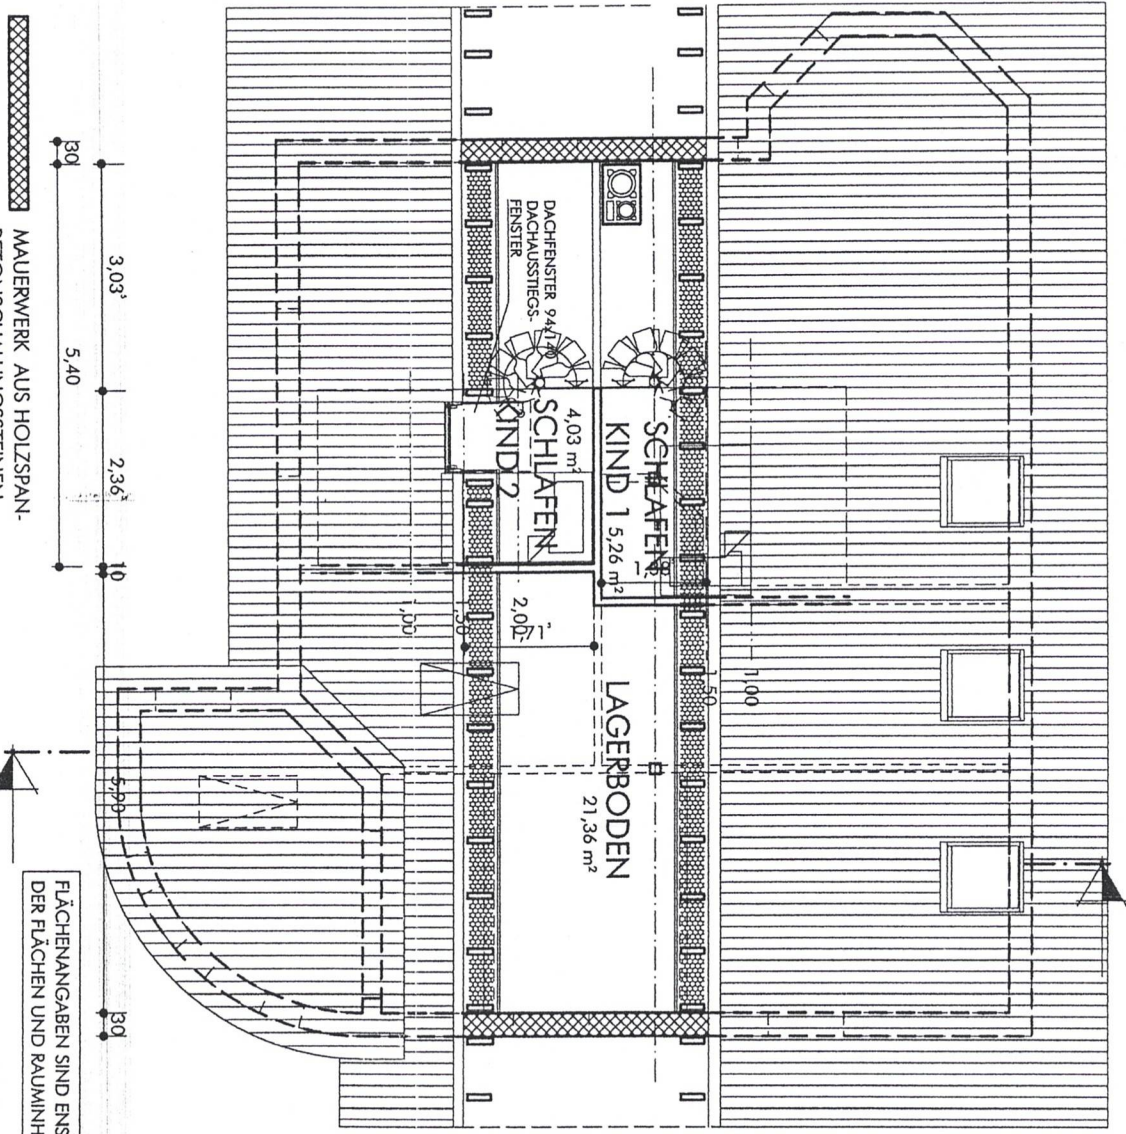


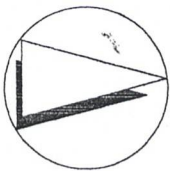

MAUERWERK AUS HOLZSPAN-
BETONSCHALUNGSSTEINEN
TYP DURO-FIX II 30/12+15,
30 CM STARK MIT 9 CM STYRO-
PORENLAGE, FÜR AUSSENWÄNDE
GEMÄSS ZULASSUNG Z - 15.2 - 19?

TRENNWÄNDE AUS GIPSDIELEN
10 CM STARK, NACH DIN 18163
TYP MACK - PREZIOSA FÜR NORMALRÄUME
TYP MACK - HYDRO FÜR FEUCHT-RÄUME

FLÄCHENANGABEN SIND ENSTSPR. II.BV (SIEHE AUCH BERECHNUNG
DER FLÄCHEN UND RAUMINHALTE NACH DIN 277 BZW. II.BV)

Baugenehmigung erteilt	
Nummer	[REDACTED]
Stadt Zittau	
Bauaufsichtsbehörde	
Zittau, den	16. 08. 07
Bearbeiter	[REDACTED]

NEUBAU INDIVIDUELLES EINFAMILIENHAUS - SYSTEM

BAUHER:
[REDACTED]
BAUORT:
[REDACTED]
PLAN:
[REDACTED]

BAUHER:
[REDACTED]
M.: DAT.
1:100
08.08.07
ÄNDERG.:
[REDACTED]

TEIL: GRUNDRISS SPITZBODEN

UNTERSCHRIFTEN BAUHERRSCHAFT:

[REDACTED SIGNATURE]

BLATT: 05BV