


VORMAUERUNG IM GUF (RFB)

BEI WÄSCHBEREICH d = 17cm h = 135cm
 BEI WC d = 23cm h = 135cm (BEDIENUNG VORNE)
 BEI WC d = 23cm h = 110cm (BEDIENUNG OBEN)

FENSTER MIT BRÜSTUNG AB 1.52m BREITE
 ERHALTEN EINEN MITTELPOSTEN
 TERRASSENTÜREN AB 2.02m BREITE
 ERHALTEN EINEN MITTELPOSTEN



- KOCHEN**
FBA=120mm
FLIESEN
Schw.Estrich
- BAD+ABST.**
BA=120mm
FLIESEN
Schw.Estrich
- ESSEN/WOHNEN**
FBA=120mm
FLIESEN
Schw.Estrich
- SCHLAFEN**
FBA=120mm
FLIESEN
Schw.Estrich
- DIELE+HOBBY**
FBA=120mm
FLIESEN
Schw.Estrich
- KELL.+HWR**
+WASCH HWR
FBA=50mm
FLIESEN
EL. GLATTESTRICH

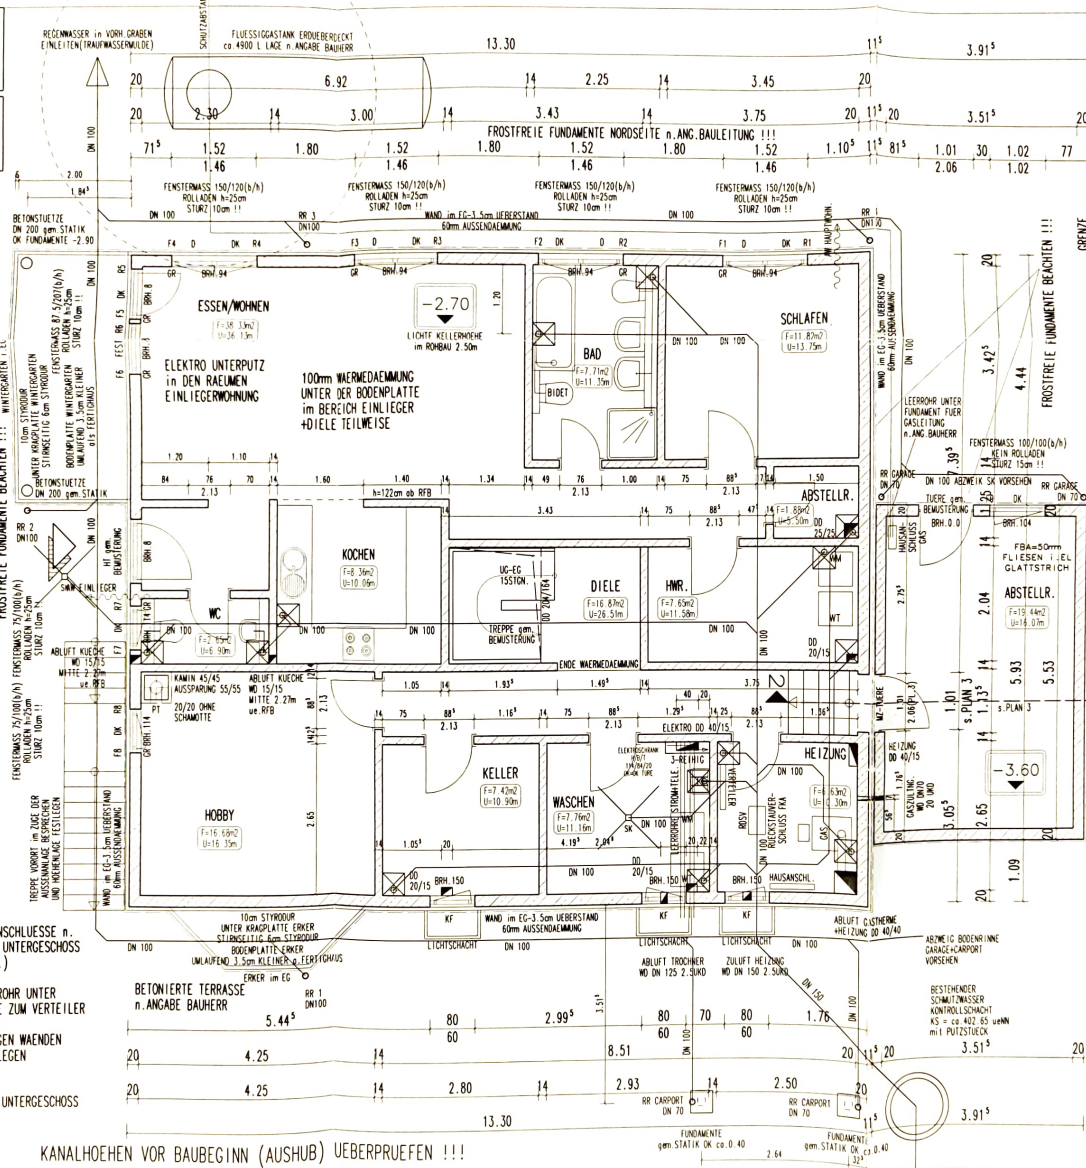

Die Werkpläne gelten nur in Verbindung mit den Statikplänen

Alle Masse sind am Bau verantwortlich zu prüfen und Unstimmigkeiten dem Planer unverzüglich mitzuteilen.

SPÜHRÖHRE DRAHTAGE nach ANGABE BAULEITUNG

- ANTENNE
- STECKDOSE
- DREI-STECKDOSE
- DOPPELSTECKDOSE
- SCHALTER m. KONTROLLE
- SCHALTER
- WECHSEL-SCHALTER
- LICHTSCHALTER EINGANG
- KLINGEL EINGANG
- TELEFON
- SPRACH-ANLAGE
- SPRECH-STELLE
- SPÖLE
- TASTER-SCHALTER
- SERIEN-SCHALTER
- DECKEN-BRENNST.
- ELEKTRO-SONDER-AUSSTATTUNG (GSTR. LINIE)

ALLSTAV Haus
 Mehrfamilienhaus

ALLSTAV Haus GmbH
 75233 Niefern-Öschelbrunn
 Mittelweg 23
 Tel.: 07233-9534-10
 Fax: 07233-9534-25

UNTERGESCHOSS

WERKPLAN Nr. 1
 M 1/50 11.03.04

Neubau eines Zweifamilien-Wohnhauses m. Garage u. Carport
 Ringstr. 10, Flst. 6626
 71297 Moensheim
FAMILIE GEHWEILER

- BETON B25
- 2-TEILIG-MAUERWERK
- KSL
- HL2
- KSV
- BESTAND
- HOLZ-STÄNDERWAND
- LIAPOR
- GASBETON
- GIPSBOIELEN

- F FENSTER
- R ROLLADEN
- GR QURTROLLER
- KF KELLER-FENSTER
- F.L. FENSTERLADEN

INDEX	ÄNDERUNG	DATUM	GEZ.

● VORMAUERUNG IM EG (RFB)
 BEI WASHBECKEN d = 17cm h=135cm
 BEI WC d=23cm h=135cm(BEDIENUNG VORNE)
 ● WC d=23cm h=110cm(BEDIENUNG OBEN)
 FENSTER MIT BRÜSTUNG AB 1.52m BREITE
 ERHALTEN EINEN MITTELPFOSTEN
 TERRASSENTÜREN AB 2.02m BREITE
 ERHALTEN EINEN MITTELPFOSTEN



DIELE
 FBAn=150mm
 FLIESEN
 Schw Estrich


KOCHEN+ABST.
 ● FBAn=150mm
 FLIESEN
 Schw Estrich

ESSEN+WOHNEN
 FBAn=150mm
 LAMINAT
 Schw Estrich

ARBEITEN+GAST
 FBAn=150mm
 LAMINAT
 Schw Estrich

WC+BAD
 FBAn=150mm
 FLIESEN
 Schw Estrich

SCHLAFEN
 FBAn=150mm
 LAMINAT
 Schw Estrich

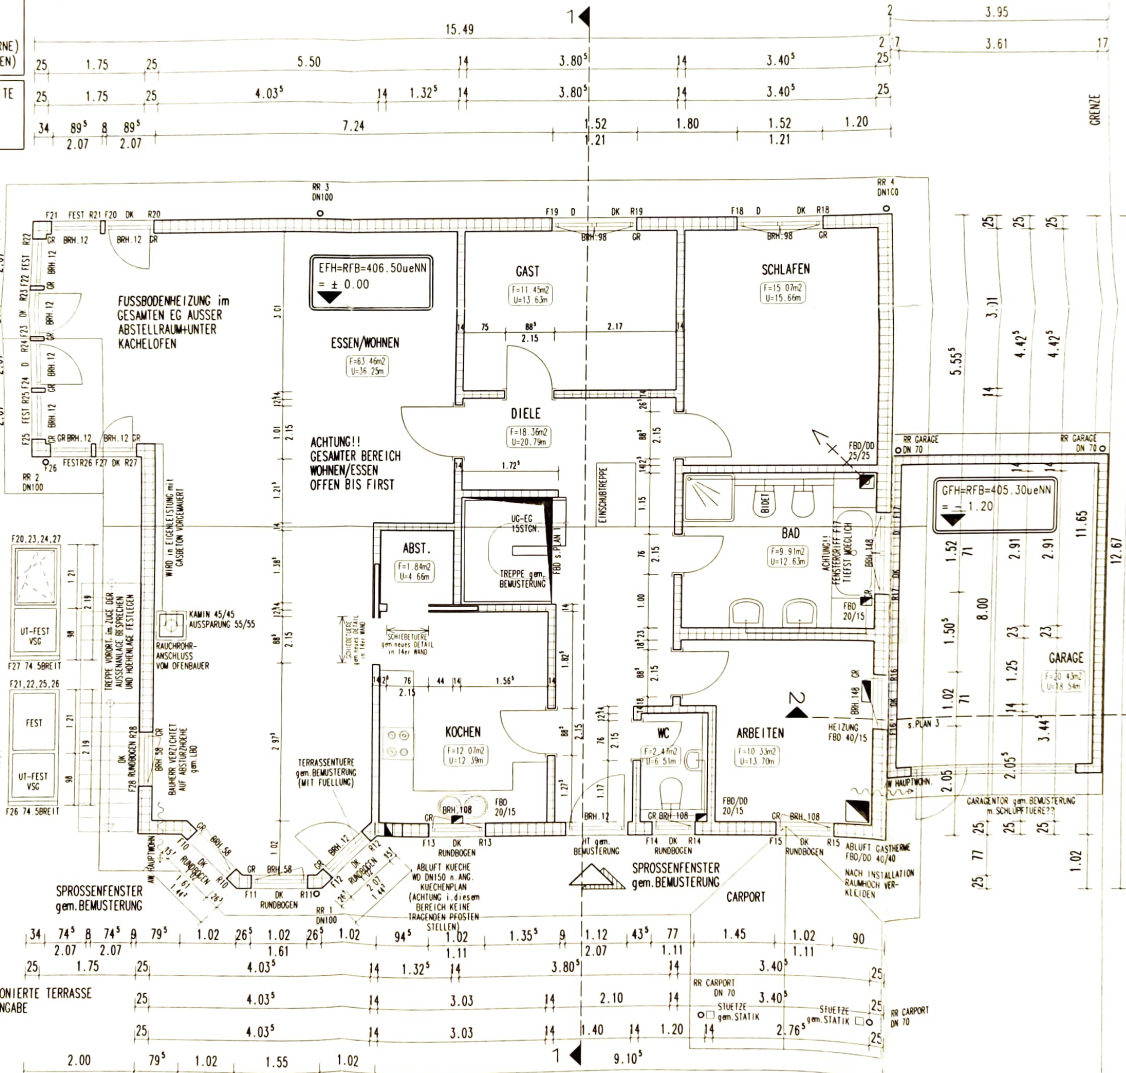


DIE WERKPLÄNE GELTEN NUR IN VERBINDUNG MIT DEM STATIKPLAN!
 Alle Masse sind am Bau veranwortlich zu prüfen und Unstimmigkeiten dem Planer unverzüglich mitzuteilen.

- | | |
|-----------------------|------------------|
| SCHALTER m. STECKDOSE | ANTENNE |
| DIREKTSCHALTER | GERÄT |
| DOPPELSCHALTER | SPIELE |
| SCHALTER m. KONTROLLE | TASTER-SCHALTER |
| SCHALTER | SERIEN-SCHALTER |
| WECHSEL-SCHALTER | DECKEN-BEHEB. |
| LICHTSCHALTER | ELEKTRO-SCHALTER |
| KLINGEL | SÖNDE-ALARM |
| EINGANG | ALARM (EIN/F) |
| TELEFON | SPIEL-STELLE |
| SPEICHER-ANLAGE | |


ALLSTAV Haus
 Wohn-gemeinschaft
 ALLSTAV Haus GmbH
 75233 Niefern-Oschelbronn
 Mühlweg 23
 Tel.: 07233-9534-10
 Fax: 07233-9534-25

ERDGESCHOSS
 WERKPLAN Nr. 2
 M 1/50 11.03.04
 Neubau eines Zweifamilien-Wohnhauses m. Garage u. Carport
 Ringstr. 10, Flst. 6626
 71297 Moensheim
 FAMILIE GEHWEILER

- | | |
|------------------|------------------|
| BETON B25 | BESTAND |
| ZIEGEL-MAUERWERK | HOLZ-STÄNDERWAND |
| KSL | LIAPOR |
| HLZ | GASBETON |
| KSV | GIPSBOIELEN |
-
- | | |
|--------------------|-------------------|
| F FENSTER | GR GURTROLLER |
| R ROLLLÄDEN | KF KELLER-FENSTER |
| DECKENBRENN-STELLE | F.L. FENSTERLÄDEN |
-
- | | | | |
|-------|----------|-------|------|
| INDEX | ÄNDERUNG | DATUM | GEZ. |
| | | | |

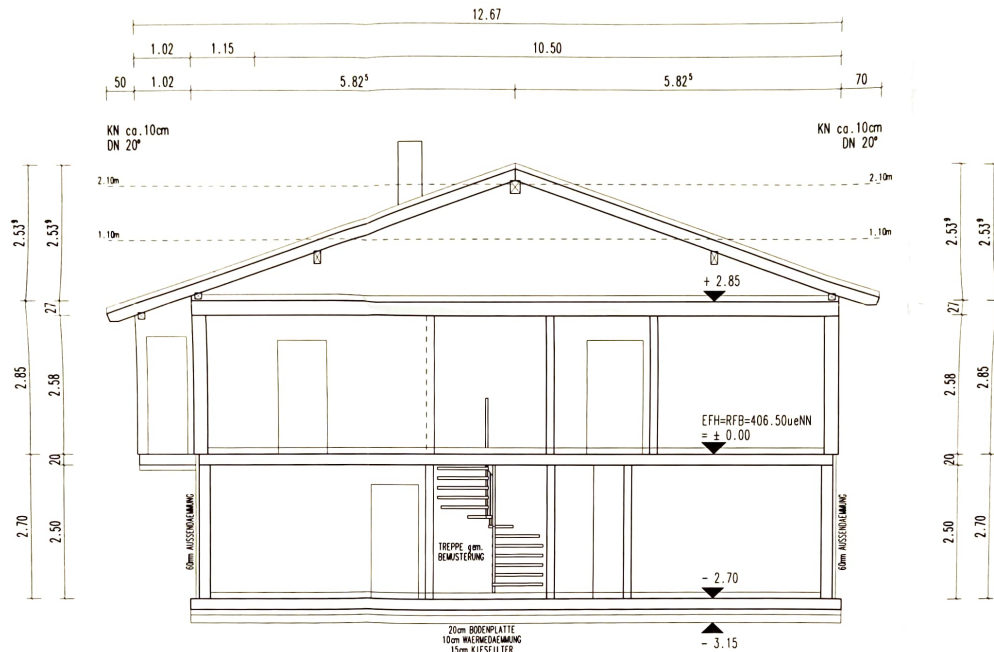

FUNDAMENTE/BODENPLATTE gem. STATIK

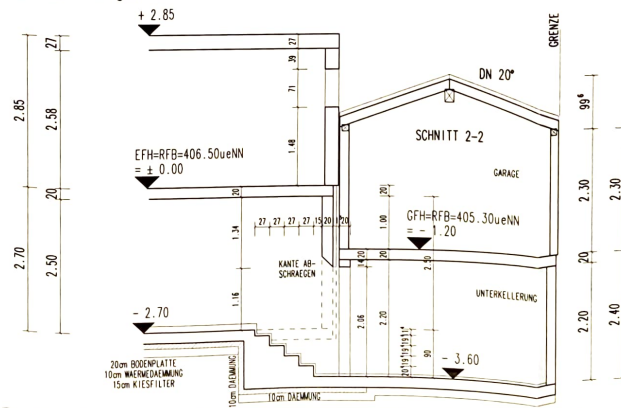

DIE WERKPLAENE GELTEN NUR IN VERBINDUNG MIT DEN STATIKPLAENEN

Alle Masse sind am Bau verantwortlich zu prüfen und Unstimmigkeiten dem Planer unverzüglich mitzuteilen.

ALLSTAV Haus
Niedrigenergiehaus

ALLSTAV Haus GmbH
75233 Niefern-Oeschebrunn
Mittelweg 23
Tel.: 07233-9534-10
Fax: 07233-9534-25

QUERSCHNITT 1-1

WERKPLAN Nr. 3
M 1/50 11.03.04

Neubau eines Zweifamilien-Wohnhauses m. Garage u. Carport
Ringstr. 10, Flst. 6626
71297 Moensheim
FAMILIE GEHWELER

	BETON B25		BESTAND
	ZIEGEL-MAUERWERK		HOLZ-STÄNDERWAND
	KSL		LIAPOR
	HLZ		GASBETON
	KSV		GIPSDIELEN
	F FENSTER		GR GURTROLLER
	R ROLLÄDEN		KF KELLER-FENSTER
	DECKENBRENNSTELLE		F.L. FENSTERLADEN

INDEX	ÄNDERUNG	DATUM	CC7
-------	----------	-------	-----