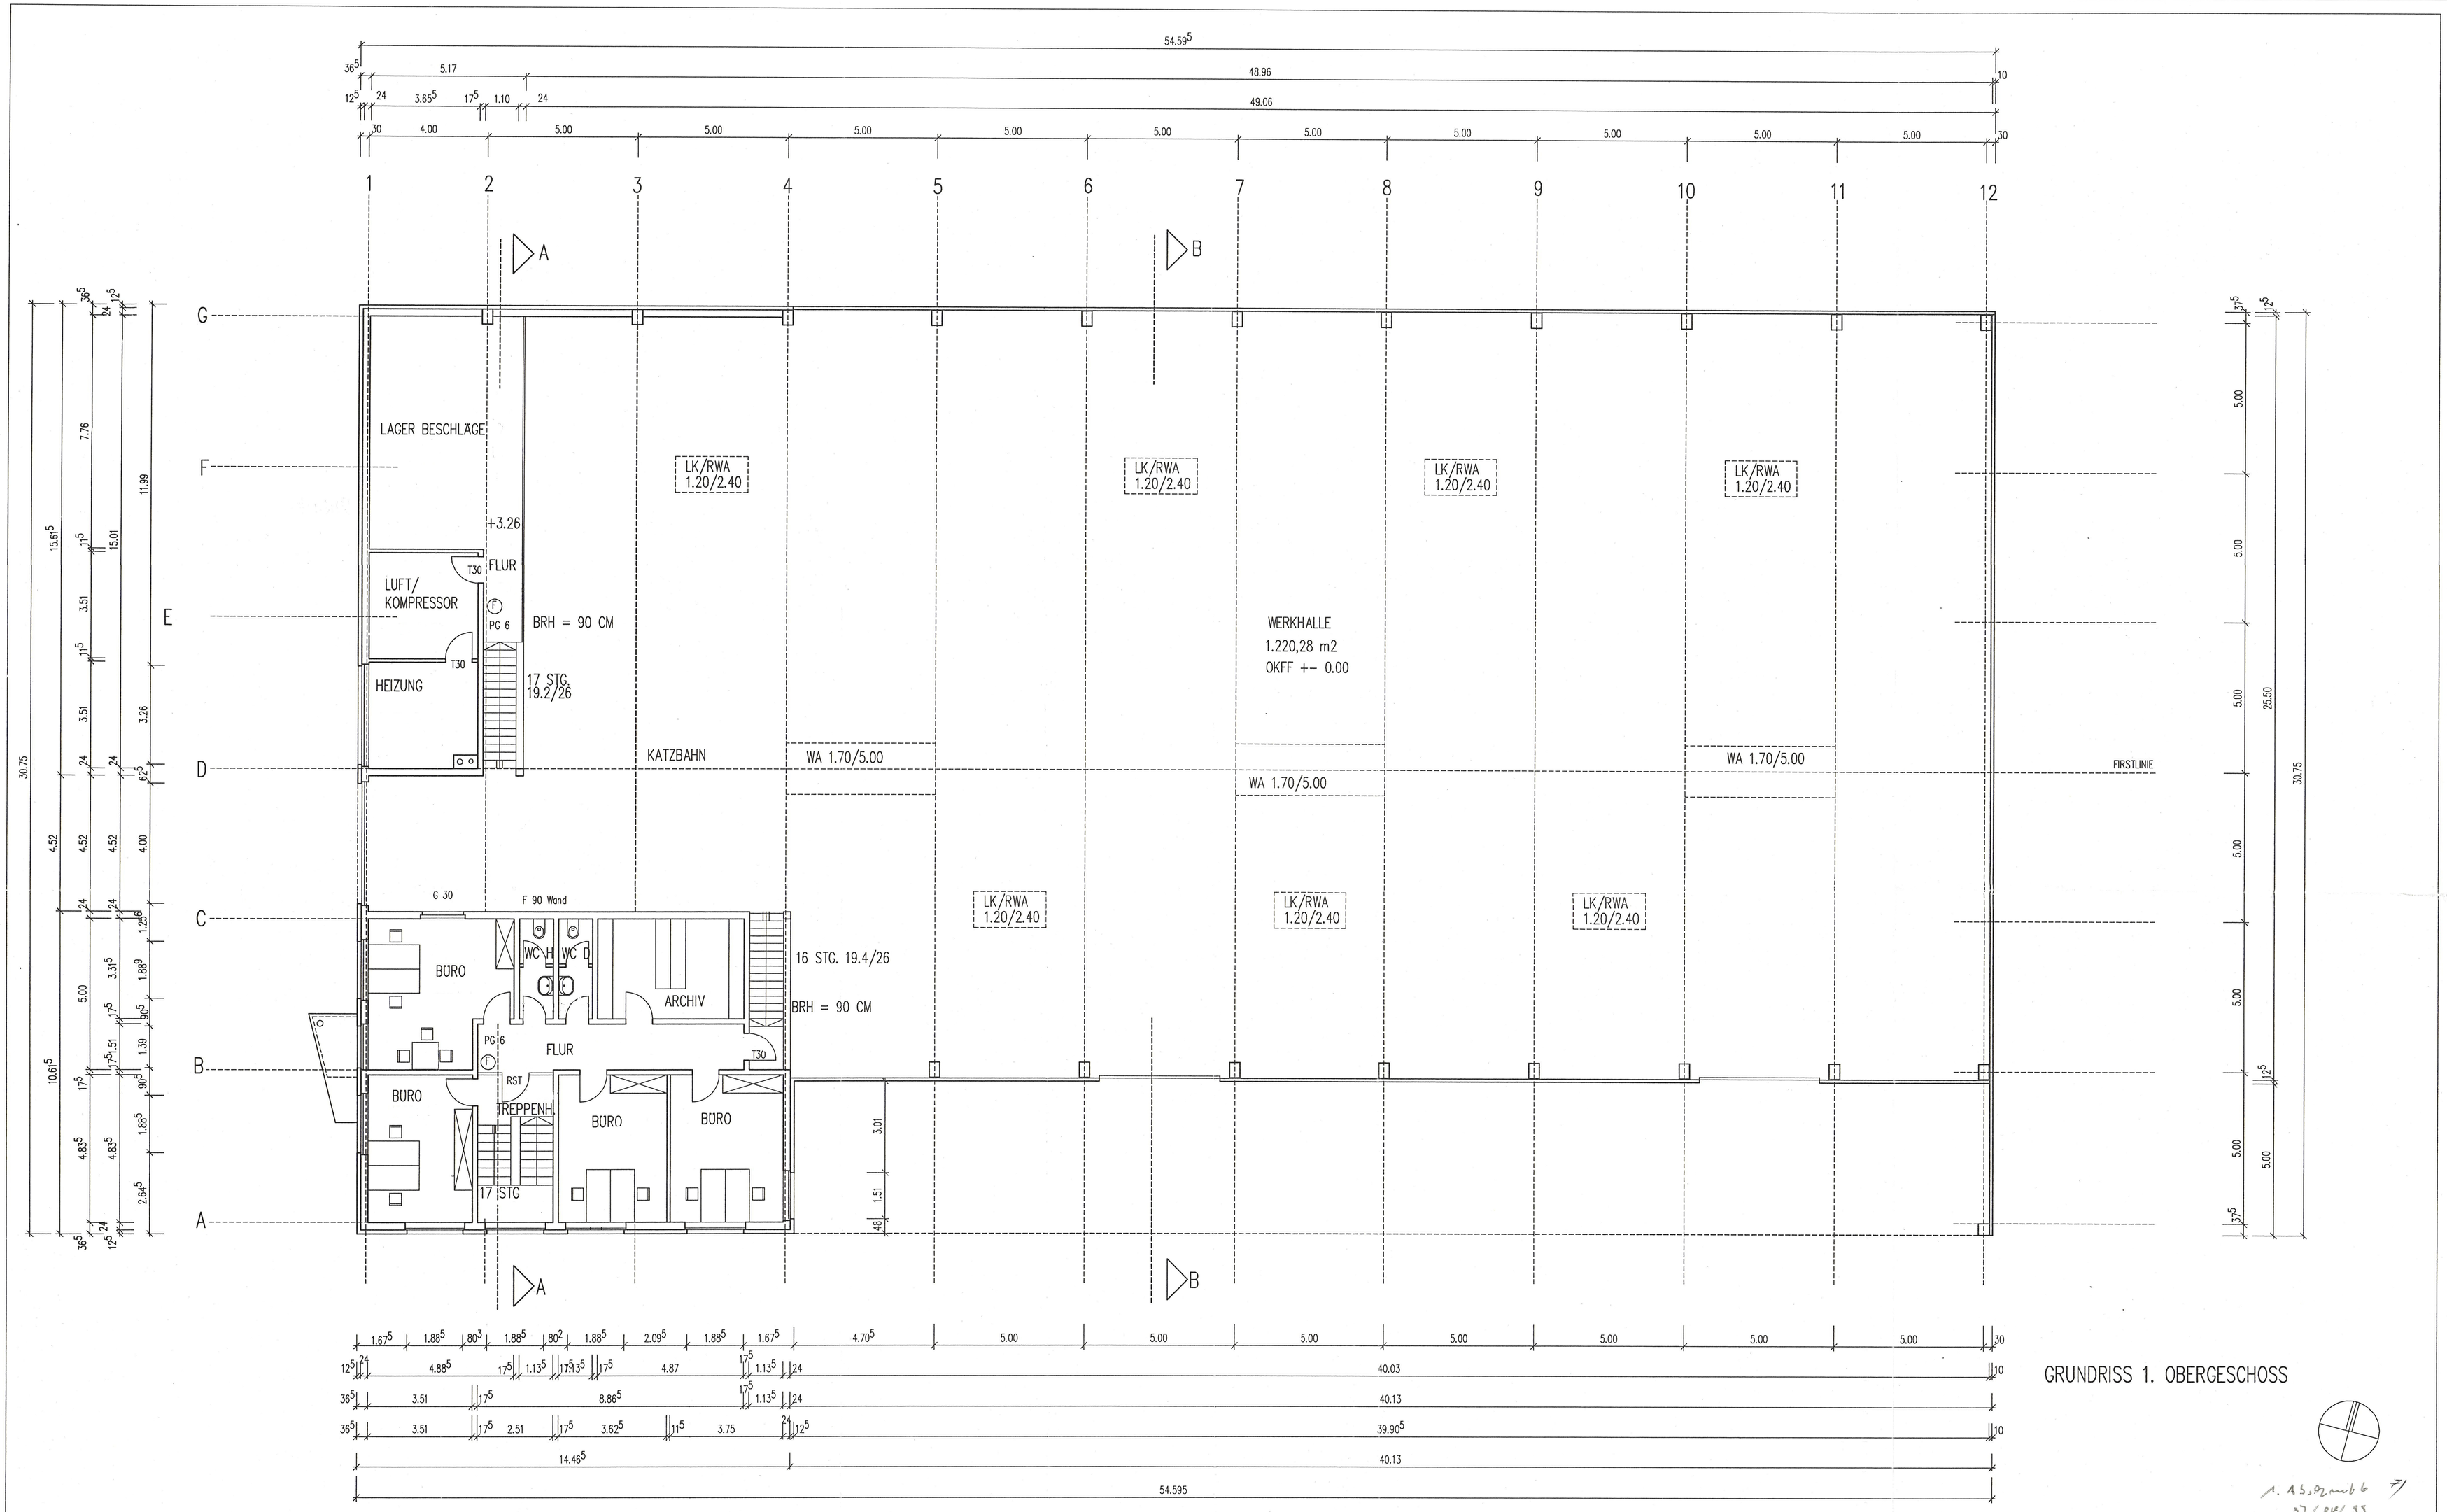

GRUNDRISS 1. OBERGESCHOSS

1. Ausgang nach 6
07/08/03

LEGENDE			
T30	FEUERSCHUTZTÜR 30 MIN.	LK	LICHTKUPPEL
		TS	TÜRSCHLIESSER
F	FEUERLÖSCHER PG 6 ODER PG 12	RWA	RAUCH- UND WÄRMEABZUGSANLAGE
F90	FEUERBESTÄNDIG 90 MIN.	WA	WÄRMEABZUGSANLAGE
A	AUSGANGSTRANSPARENT		
RST	RAUCHSCHUTZTÜR MIT FESTSTELLER		

ÄND. NR.	BENENNUNG	GEÄND.	DAT.	GEPRÜFT
ERSETZT DURCH BLATT NR.	AM:	GEZ. ED	DAT. 26.05.97	GEPRÜFT

BAUVORHABEN
NEUBAU EINER PRODUKTIONSHALLE MIT BÜRO
WINDMÜLLERSTRASSE
59557 LIPPSTADT

MASSTAB 1 : 100 / 1 :
BLATT NR. 2
BLATT GR. x / x qm

BAUHERR
MONIKA SCHÄFERMEIER
AM MÜCKENBRUCH 1
59597 BAD WESTERNKOTTEN

DIESE ZEICHNUNG darf OHNE UNSERE GENEHMIGUNG WEDER NACHGEAHMT, VERVIELFÄLTIGT NOCH DRITTEN PERSONEN VORGELEGT NOCH ausgehändigt werden !
GESETZ ZUM SCHUTZ GEISTIGEN EIGENTUMS (KGR § 823.

ZEICHNUNG
GRUNDRISS 1OBERGESCHOSS

BAUHERR: M. Schäfermeier
DATUM

FREIE ARCHITEKTEN- UND INGENIEURGEMEINSCHAFT
DIPL. ING. H. LIPPSMEIER
DIPL. ING. B. SPRENGKAMP
DIPL. ING. H. B. PASSGANG
DAVID-GÖRS-STR. 1 POSTF. 1530
59555 LIPPSTADT
TEL. 02941/5028, FAX. 02941/3622
INGFUNKMESS. 1. 04101 LEIPZIG
TEL. 034141/70 01 31, FAX. 477 40 32

ARCHITEKT
LIPPSTADT
DATUM