


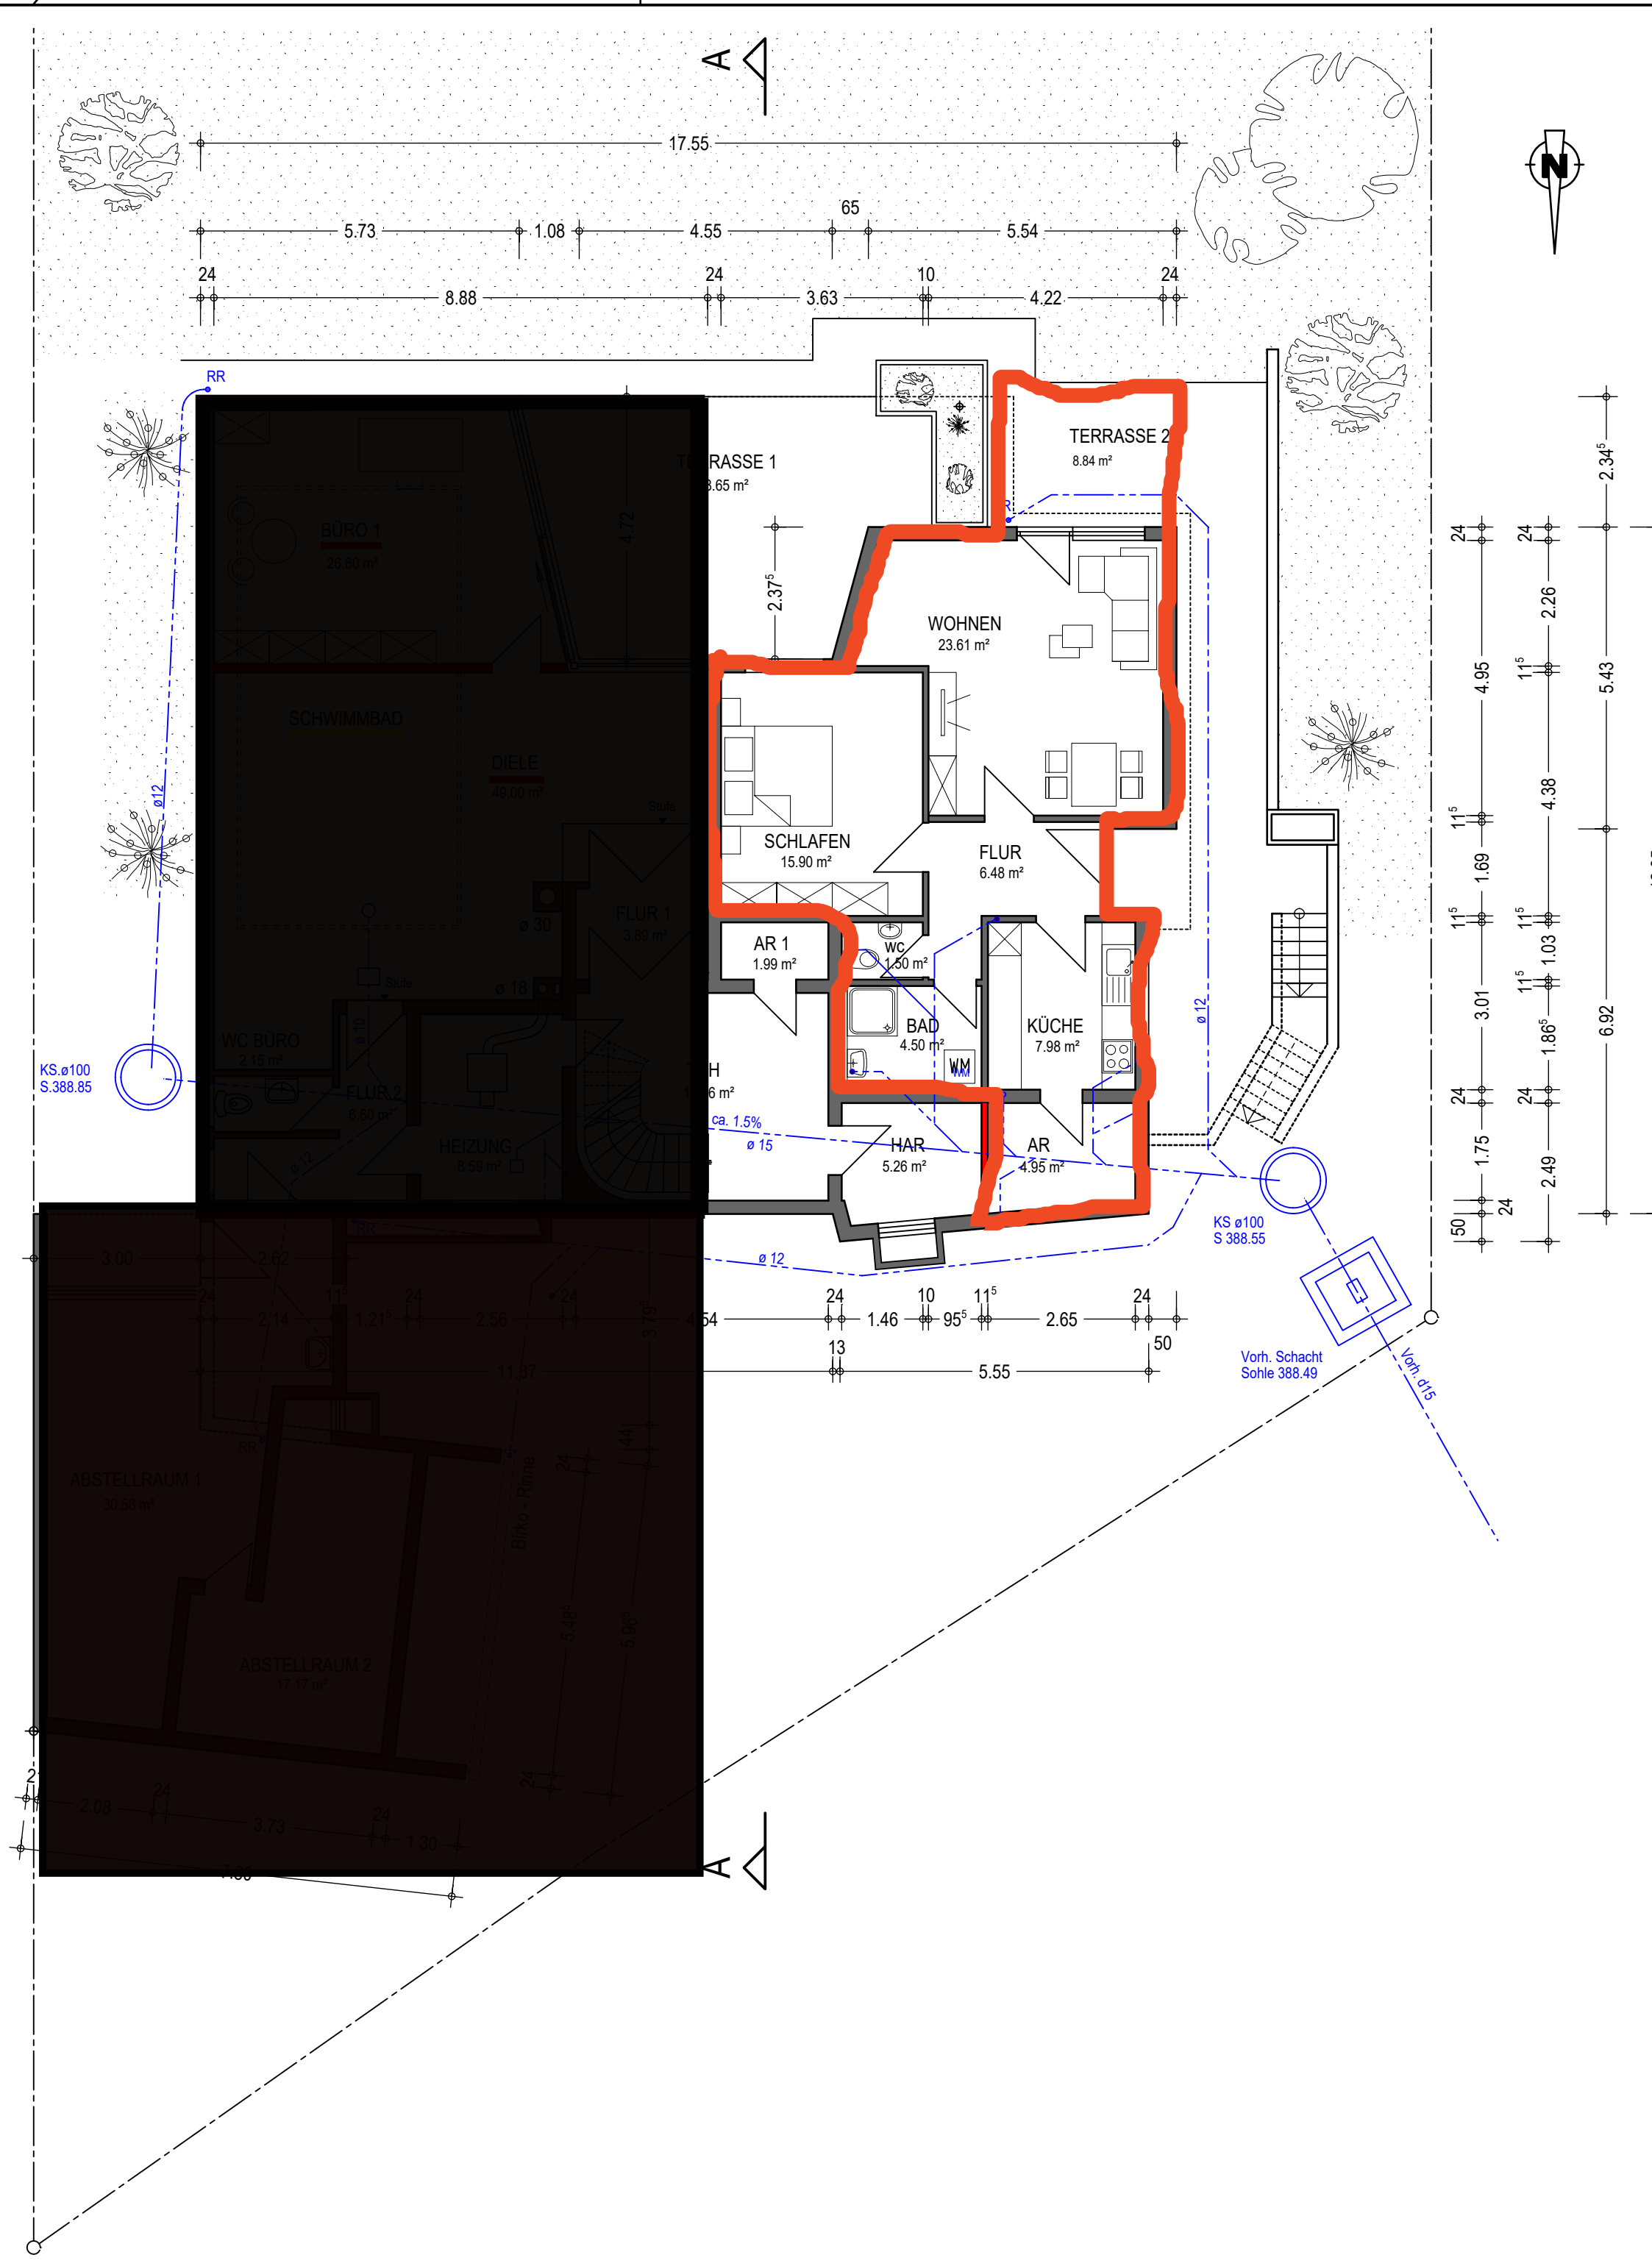

Inhalt:

Grundriss Gartengeschoss

Bauherr:

Carolin Ebert
Hauptstraße 60
73084 Salach

Projekt:

Wohnhausumbau und
Wohnhaussanierung

Ziegelstraße 62
73084 Salach

Projekt - Nummer:	Datum :
2024-10-08	05.05.2025
Alt - Nummer:	Modell:
01	1 : 100

Architekt:

architektur
WITTLINGER

Erpo Wittlinger
Freier Architekt, Dipl.-Ing. (FH)
Hofle 2

Telefon 07164 2837
Telefax 07164 12417
E-Mail wittlinger@arch-wittlinger.de

Datum: 05.05.2025

Bauherr: Carolin Ebert

Planverfasser: Erpo Wittlinger