



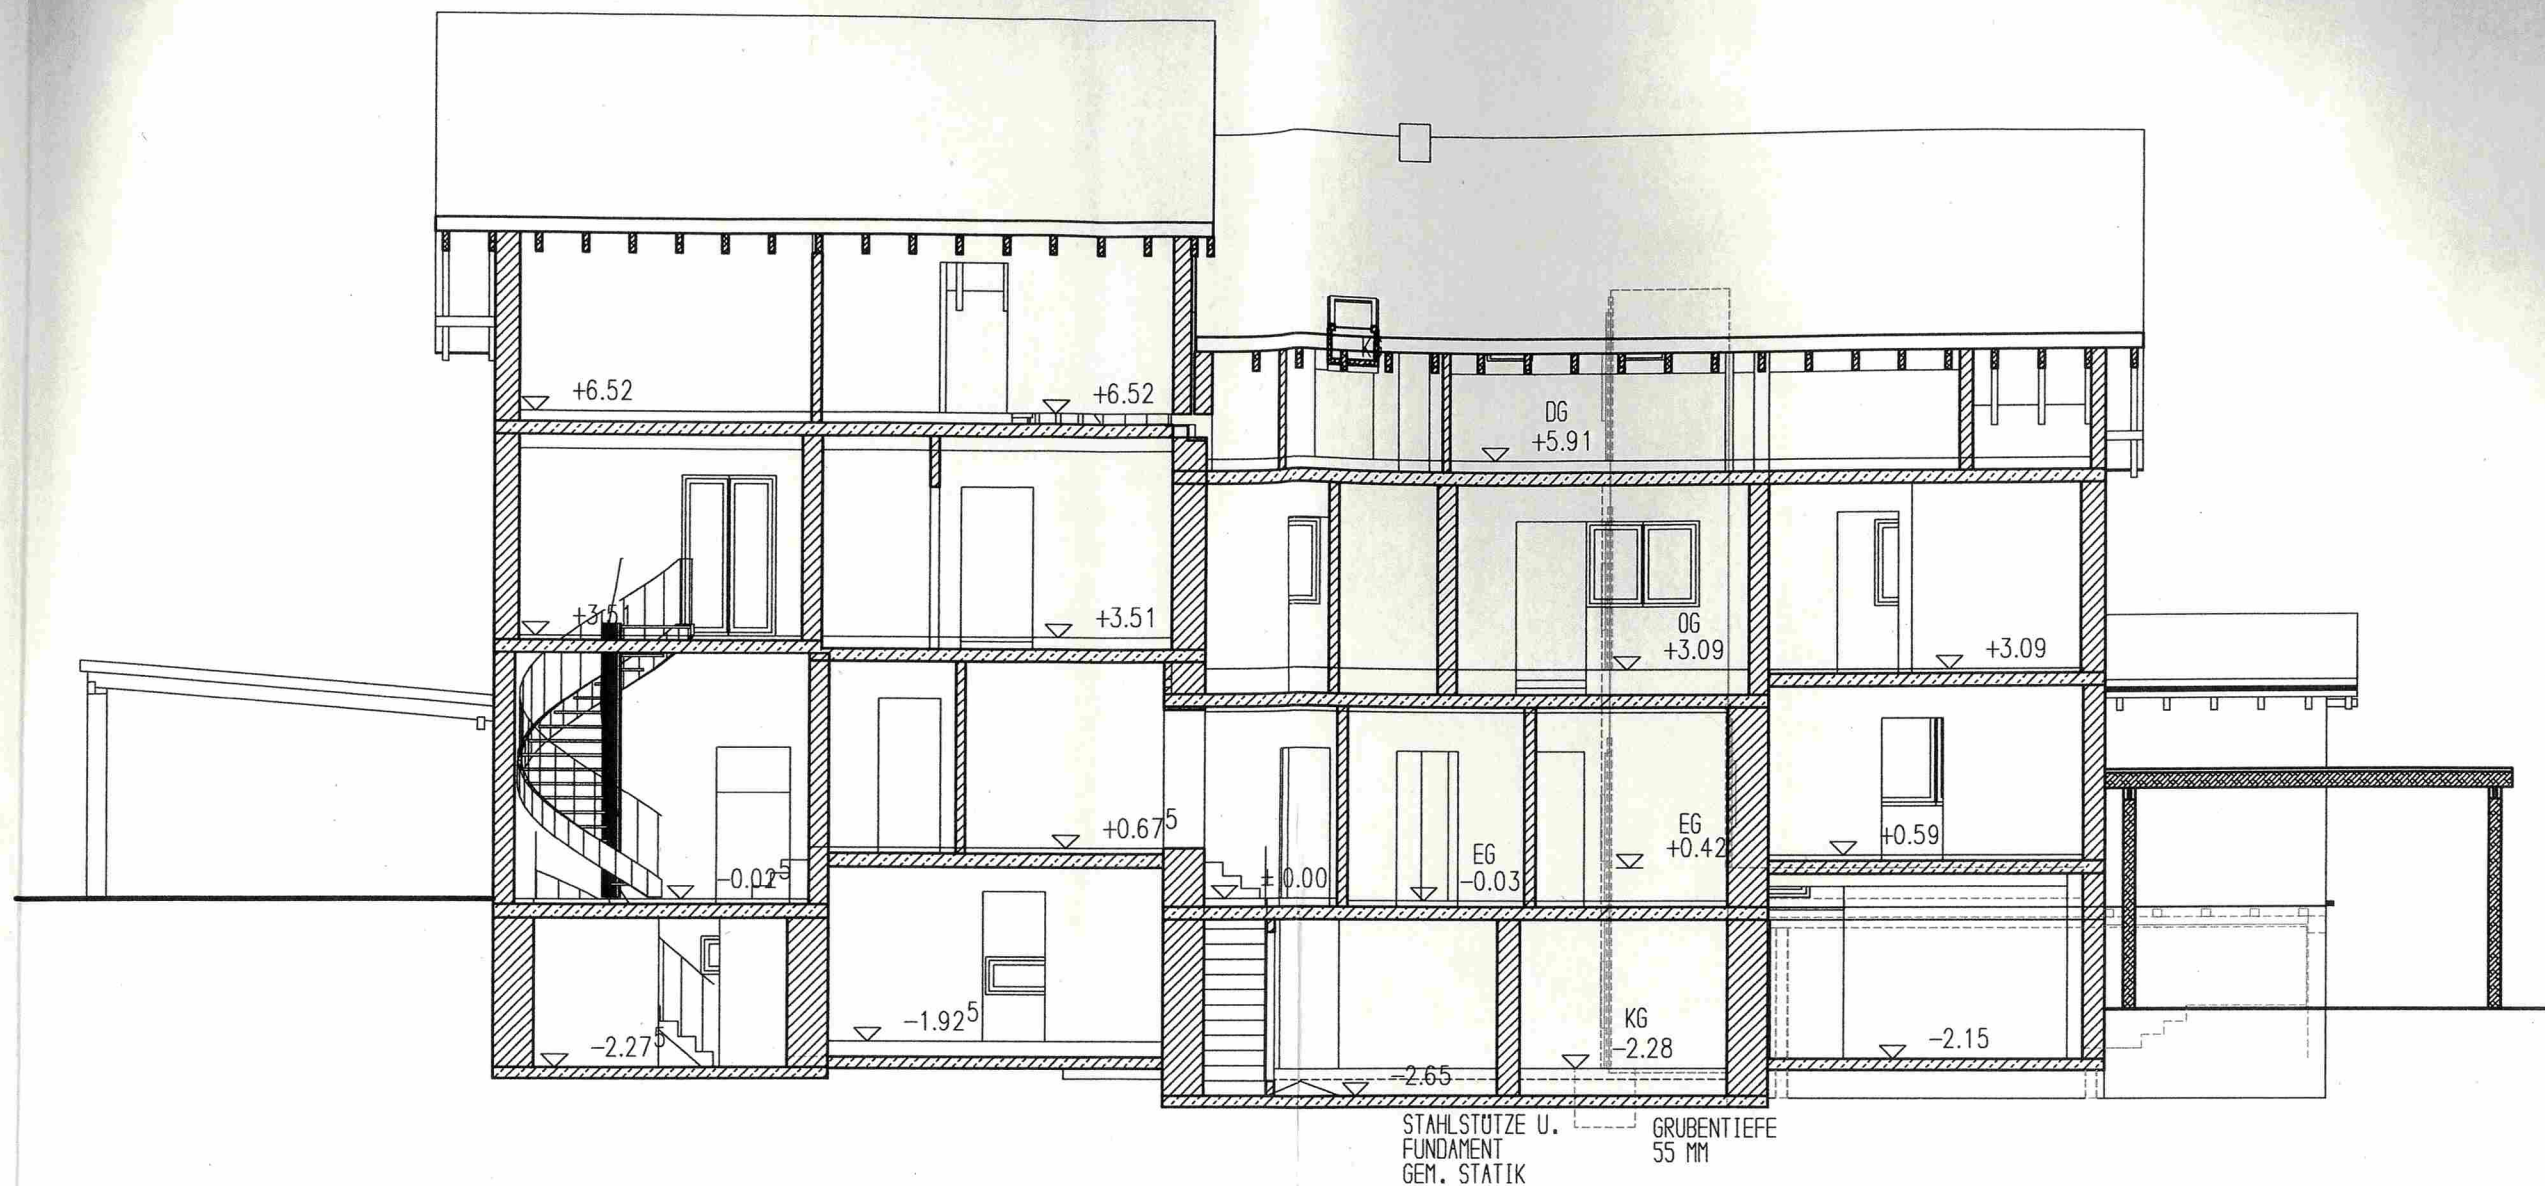


LÄNGSSCHNITT A - A

PLATTFORMLIFT:

PLATTFORM
1,114*1,487 M
GERÜST
1,46*1,509 M
GRUBE+00
1,52*1,569 M

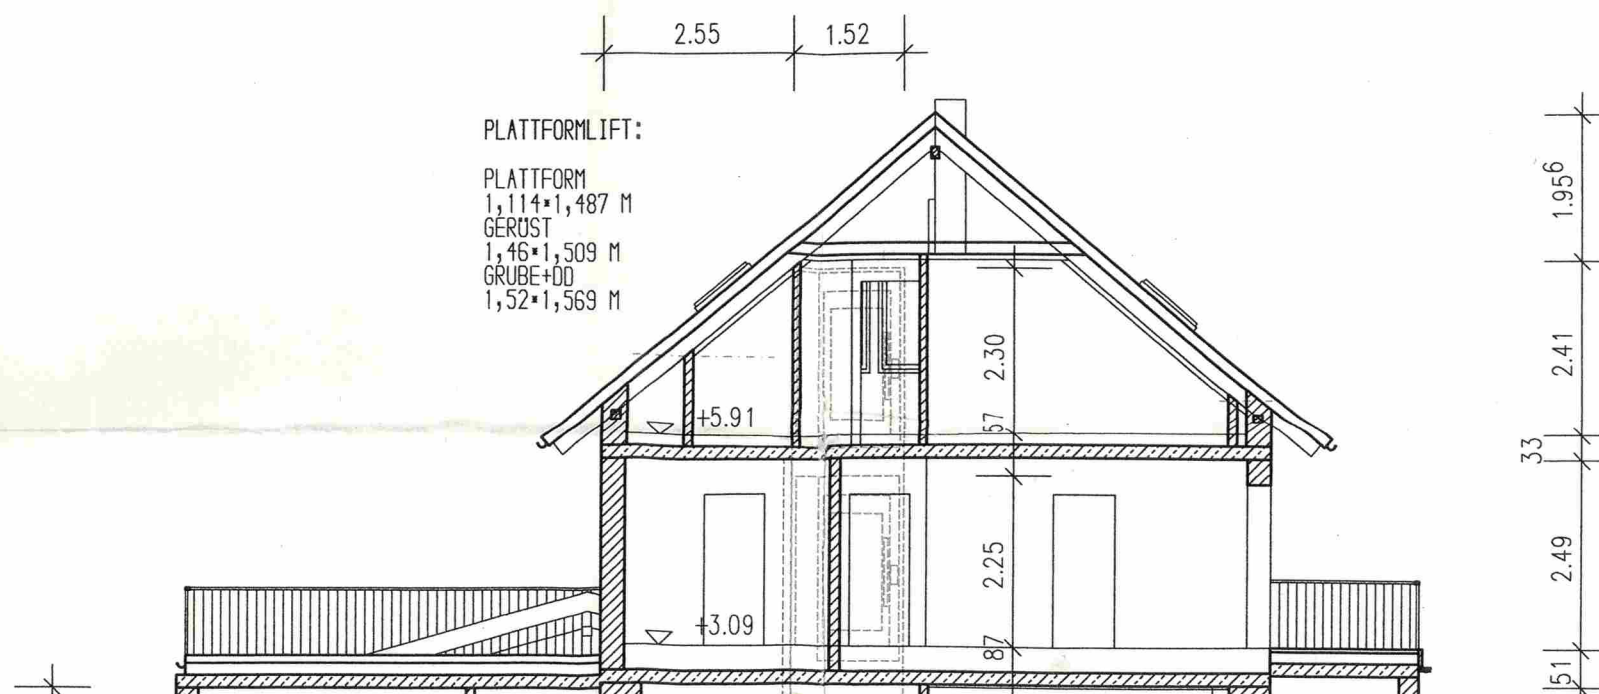

STAHLSTÜTZE U. FUNDAMENT GEM. STATIK	GRUBENTIEFE 55 MM
--	----------------------

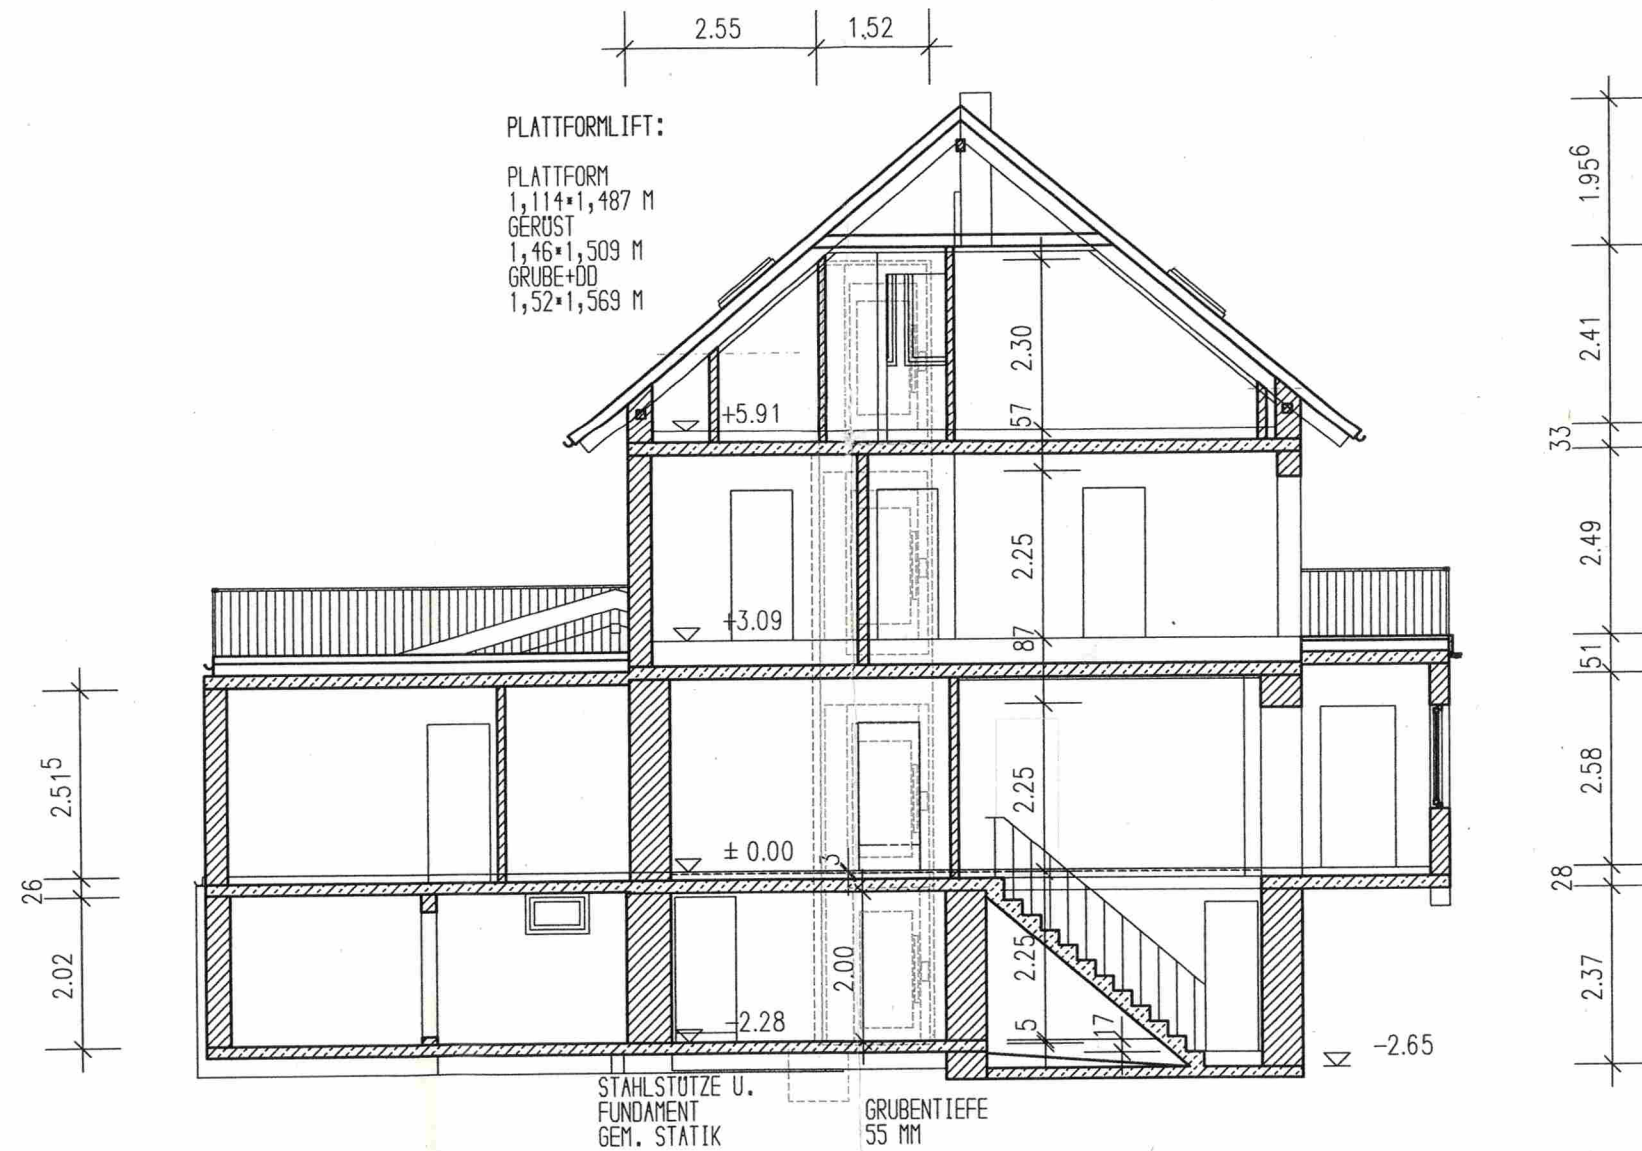


STAHLSTÜTZE U. FUNDAMENT GEM. STATIK	GRUBENTIEFE 55 MM
--	----------------------

Genehmigte Bauunterlagen
zum Bauschein vom 4. NOV. 2016


Gen. Verz.-Nr.: 201610n1KV
Schönenberg-Kübelberg den 4. NOV. 2016

Schönenberg-Kübelberg, den
Verbandsgemeindeverwaltung
als untere Bauaufsichtsbehörde
im Auftrag:




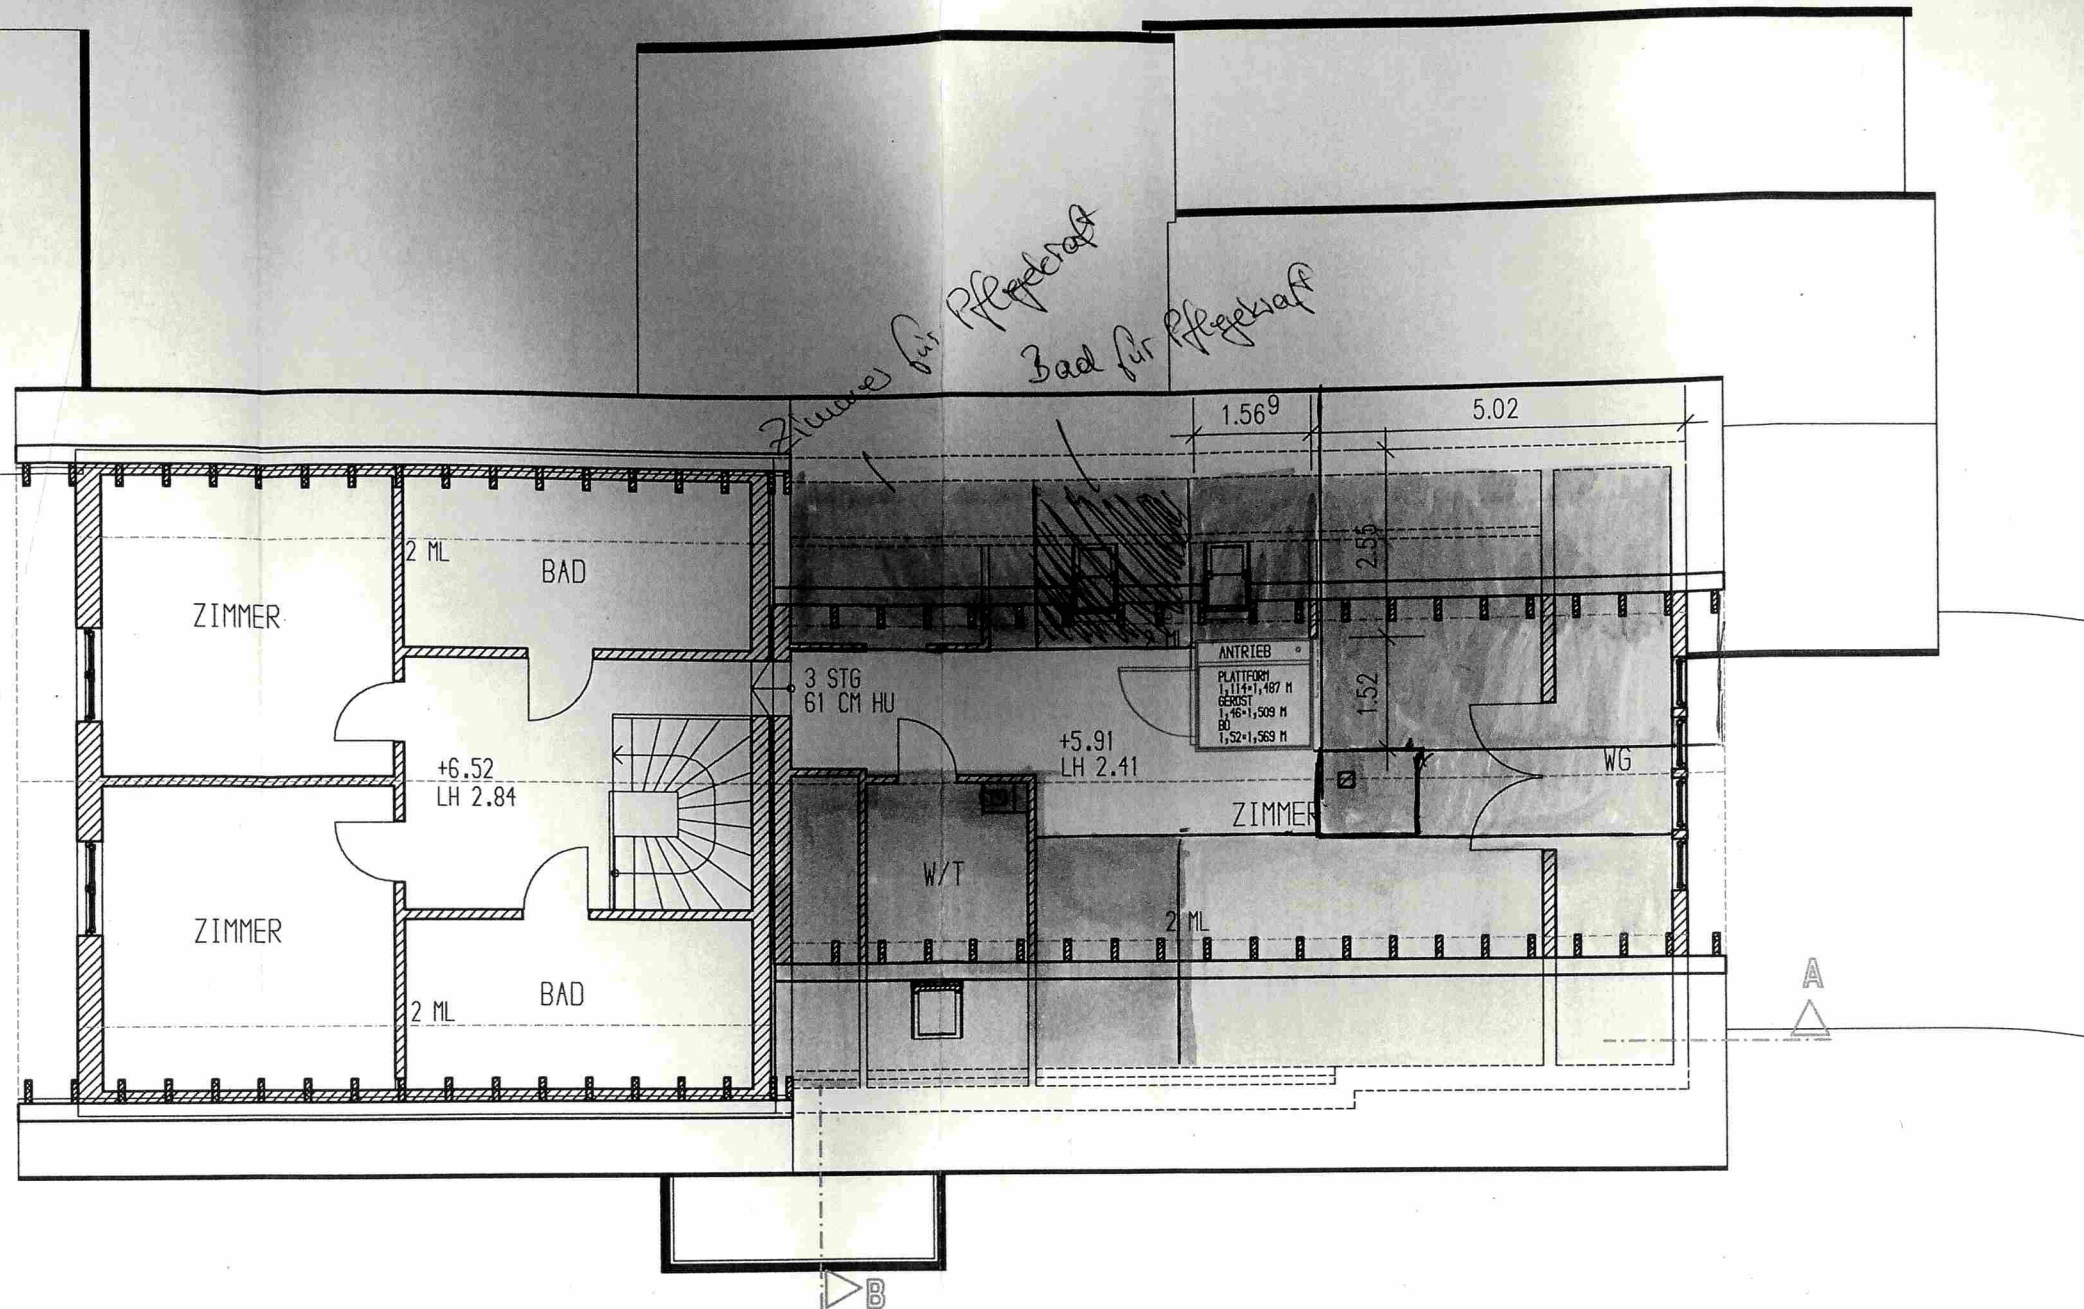


DACHGESCHOSS

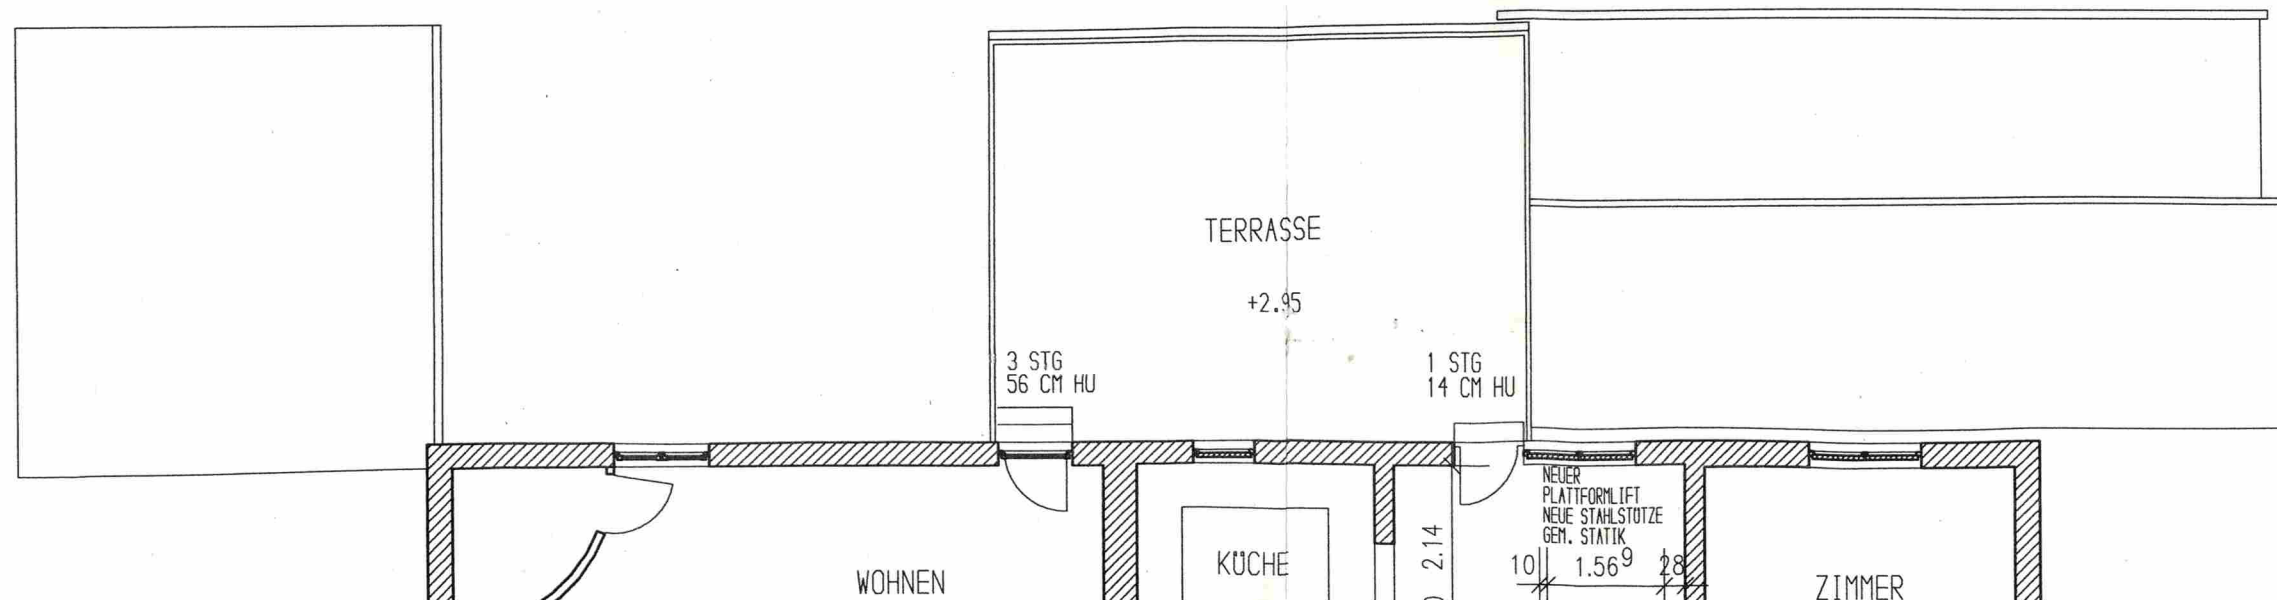


DACHGESCHOSS

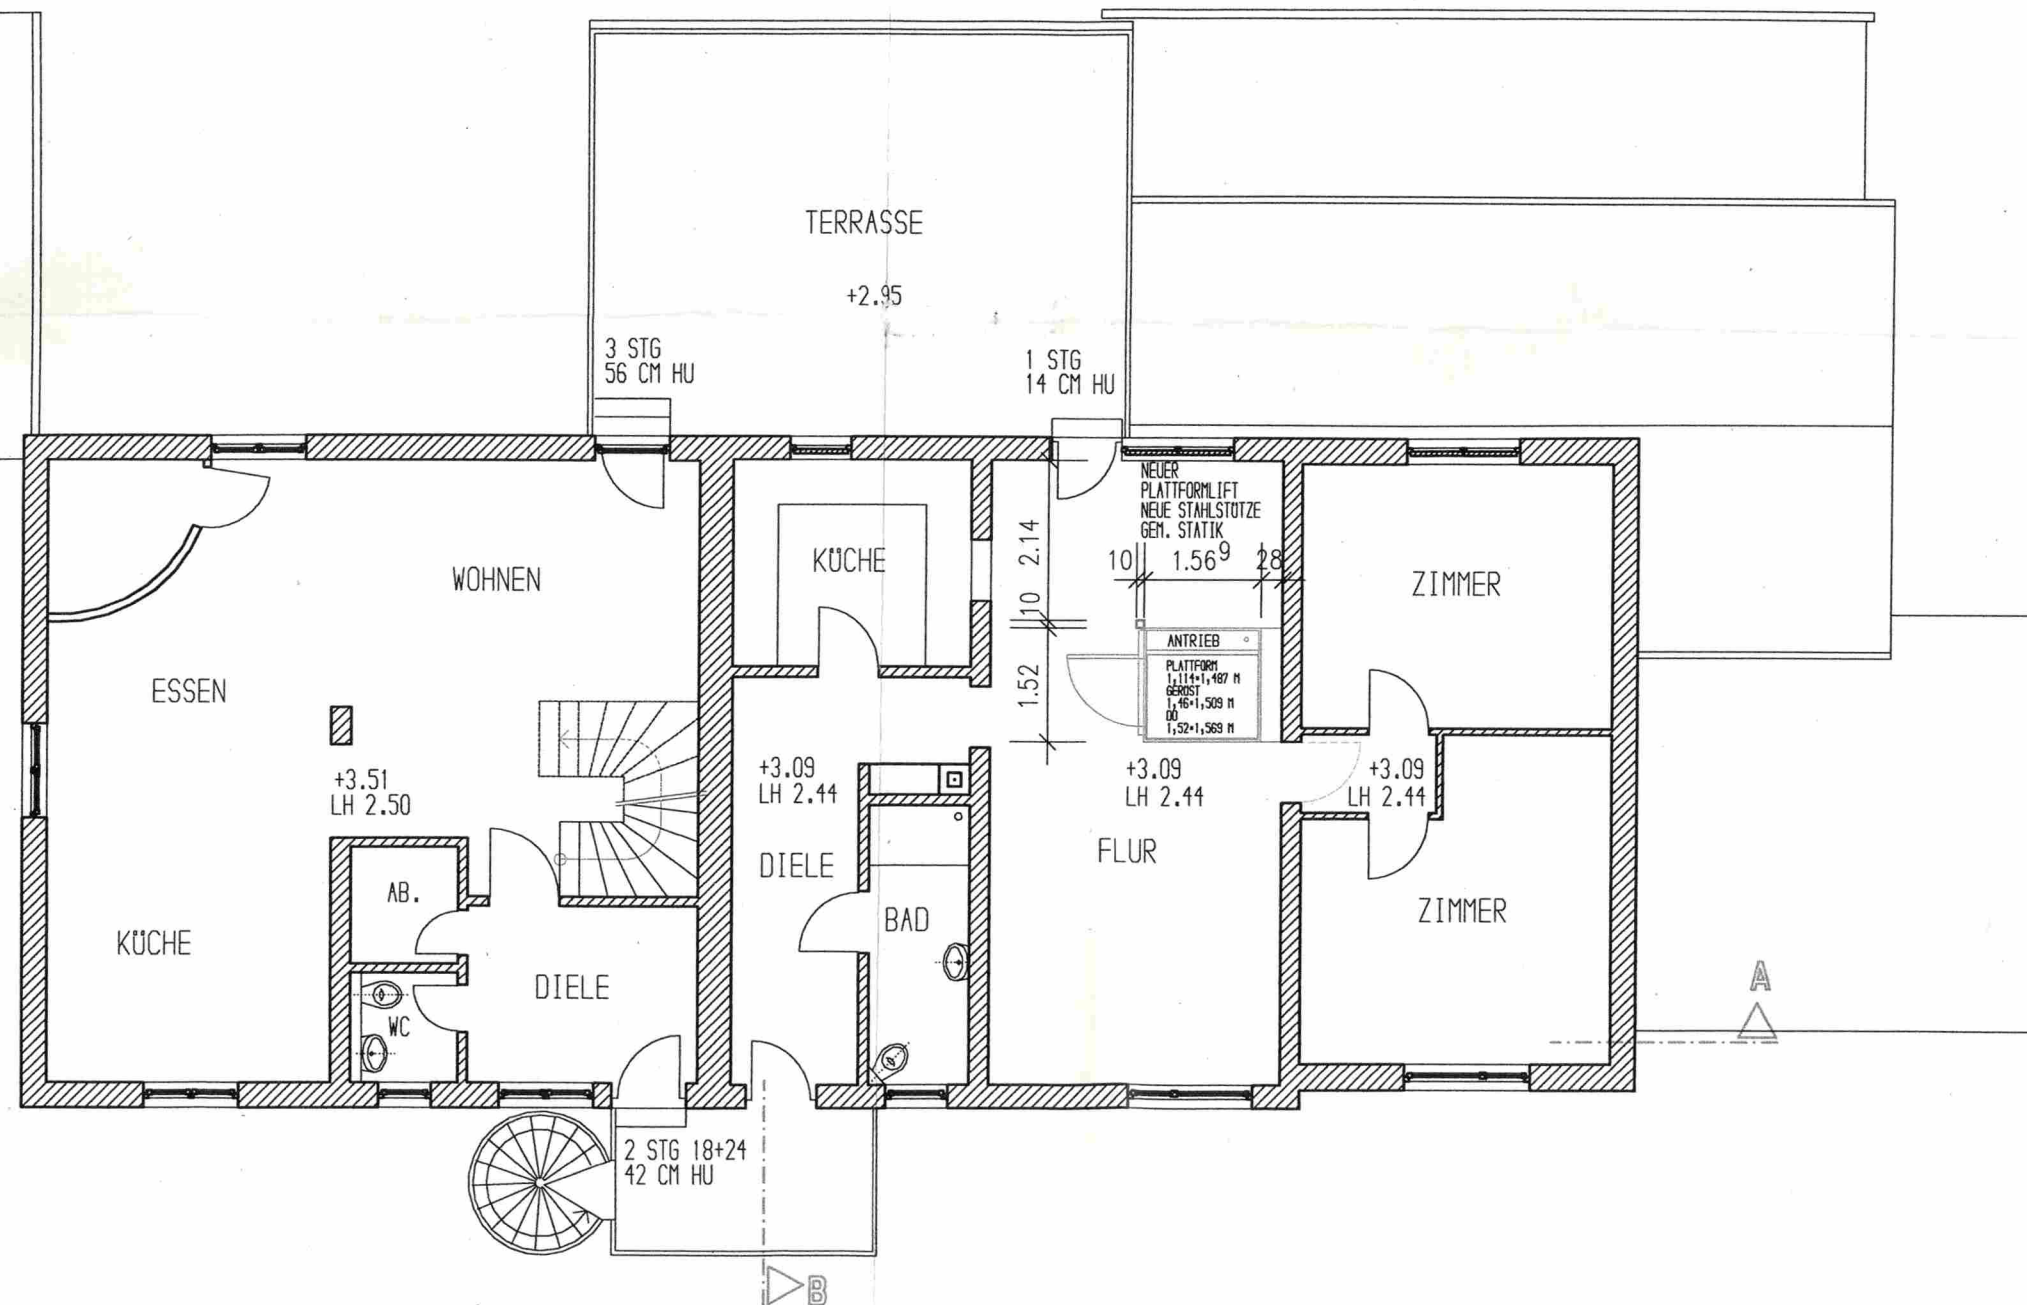

OBERGESCHOSS

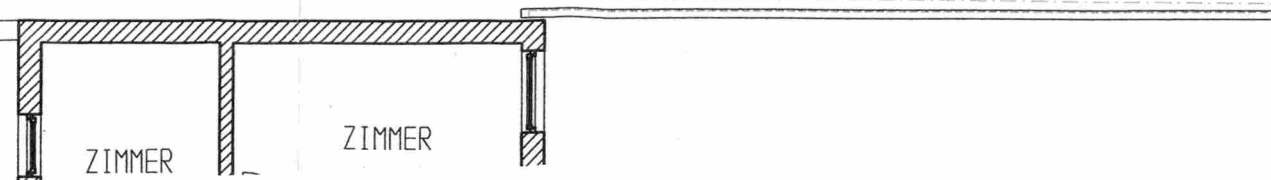



OBERGESCHOSS

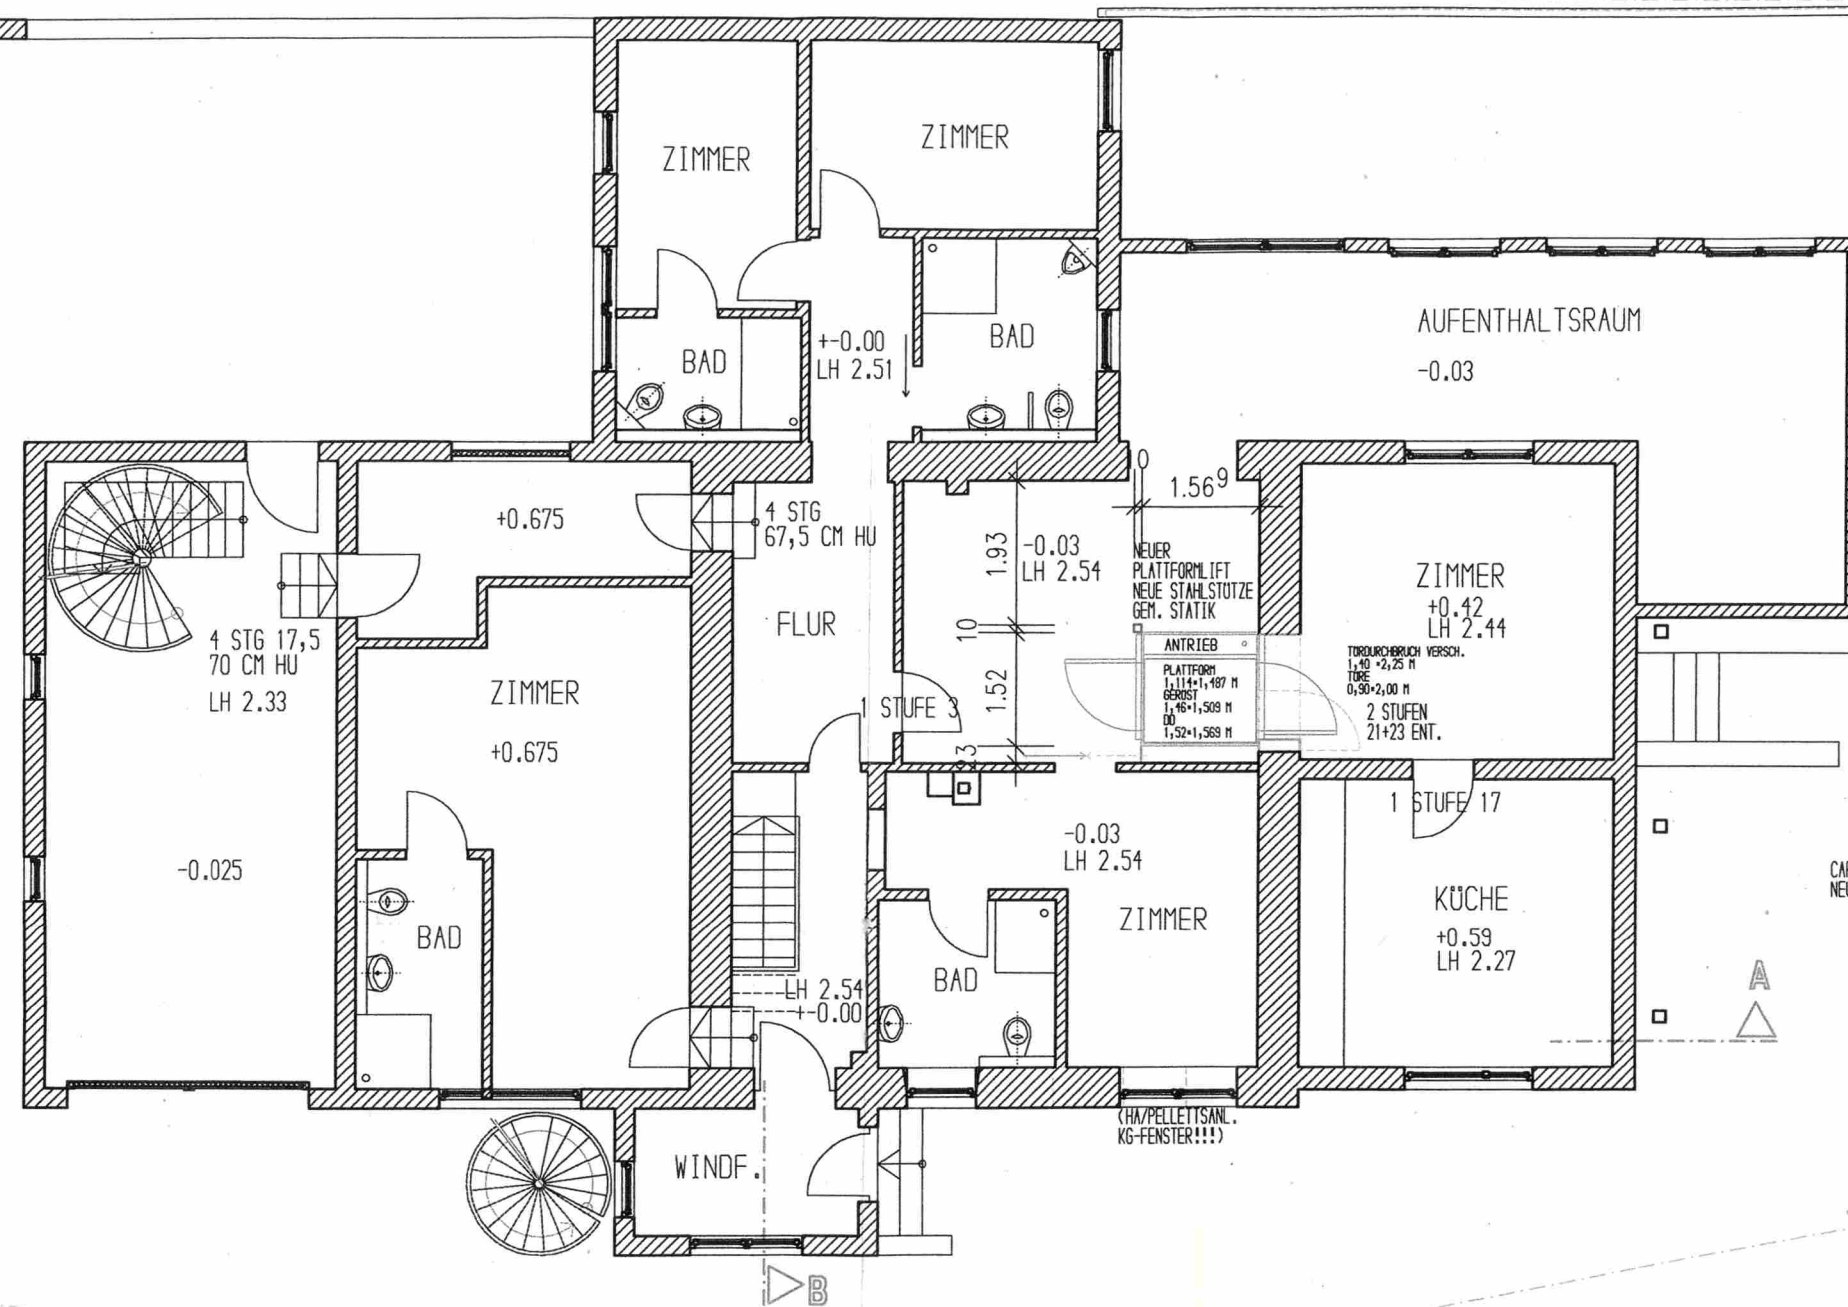


CARPORT = ABBRUCH
NEUE STÜTZEN FÜR BALKON

ERDGESCHOSS

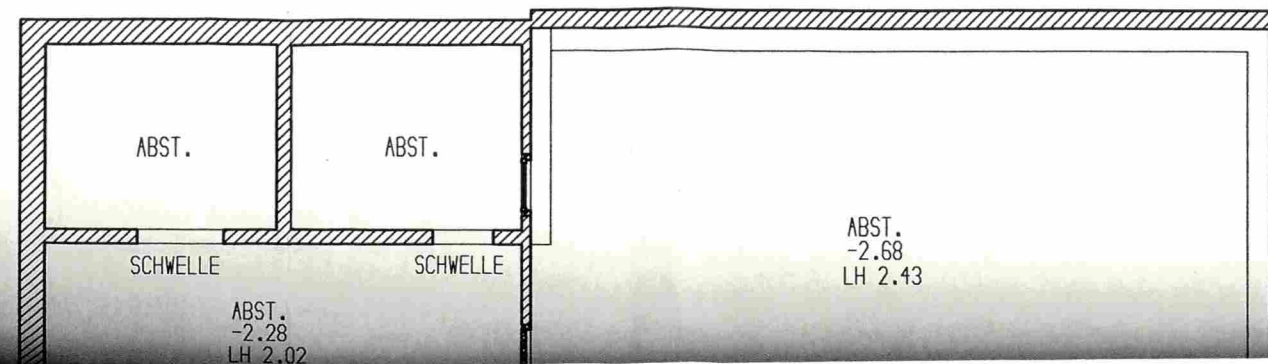

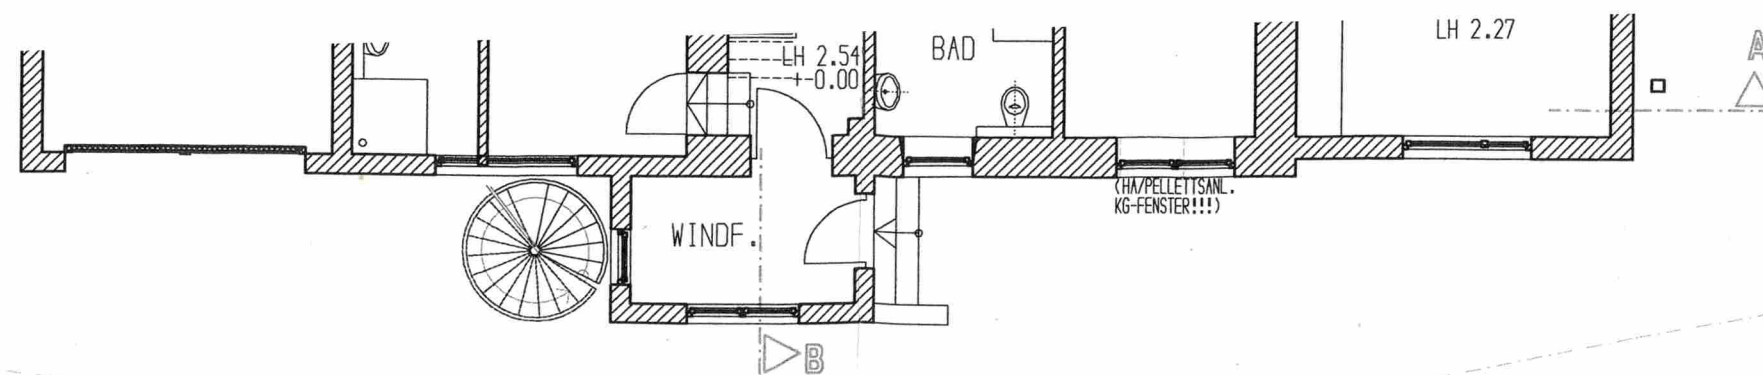

ERDGESCHOSS

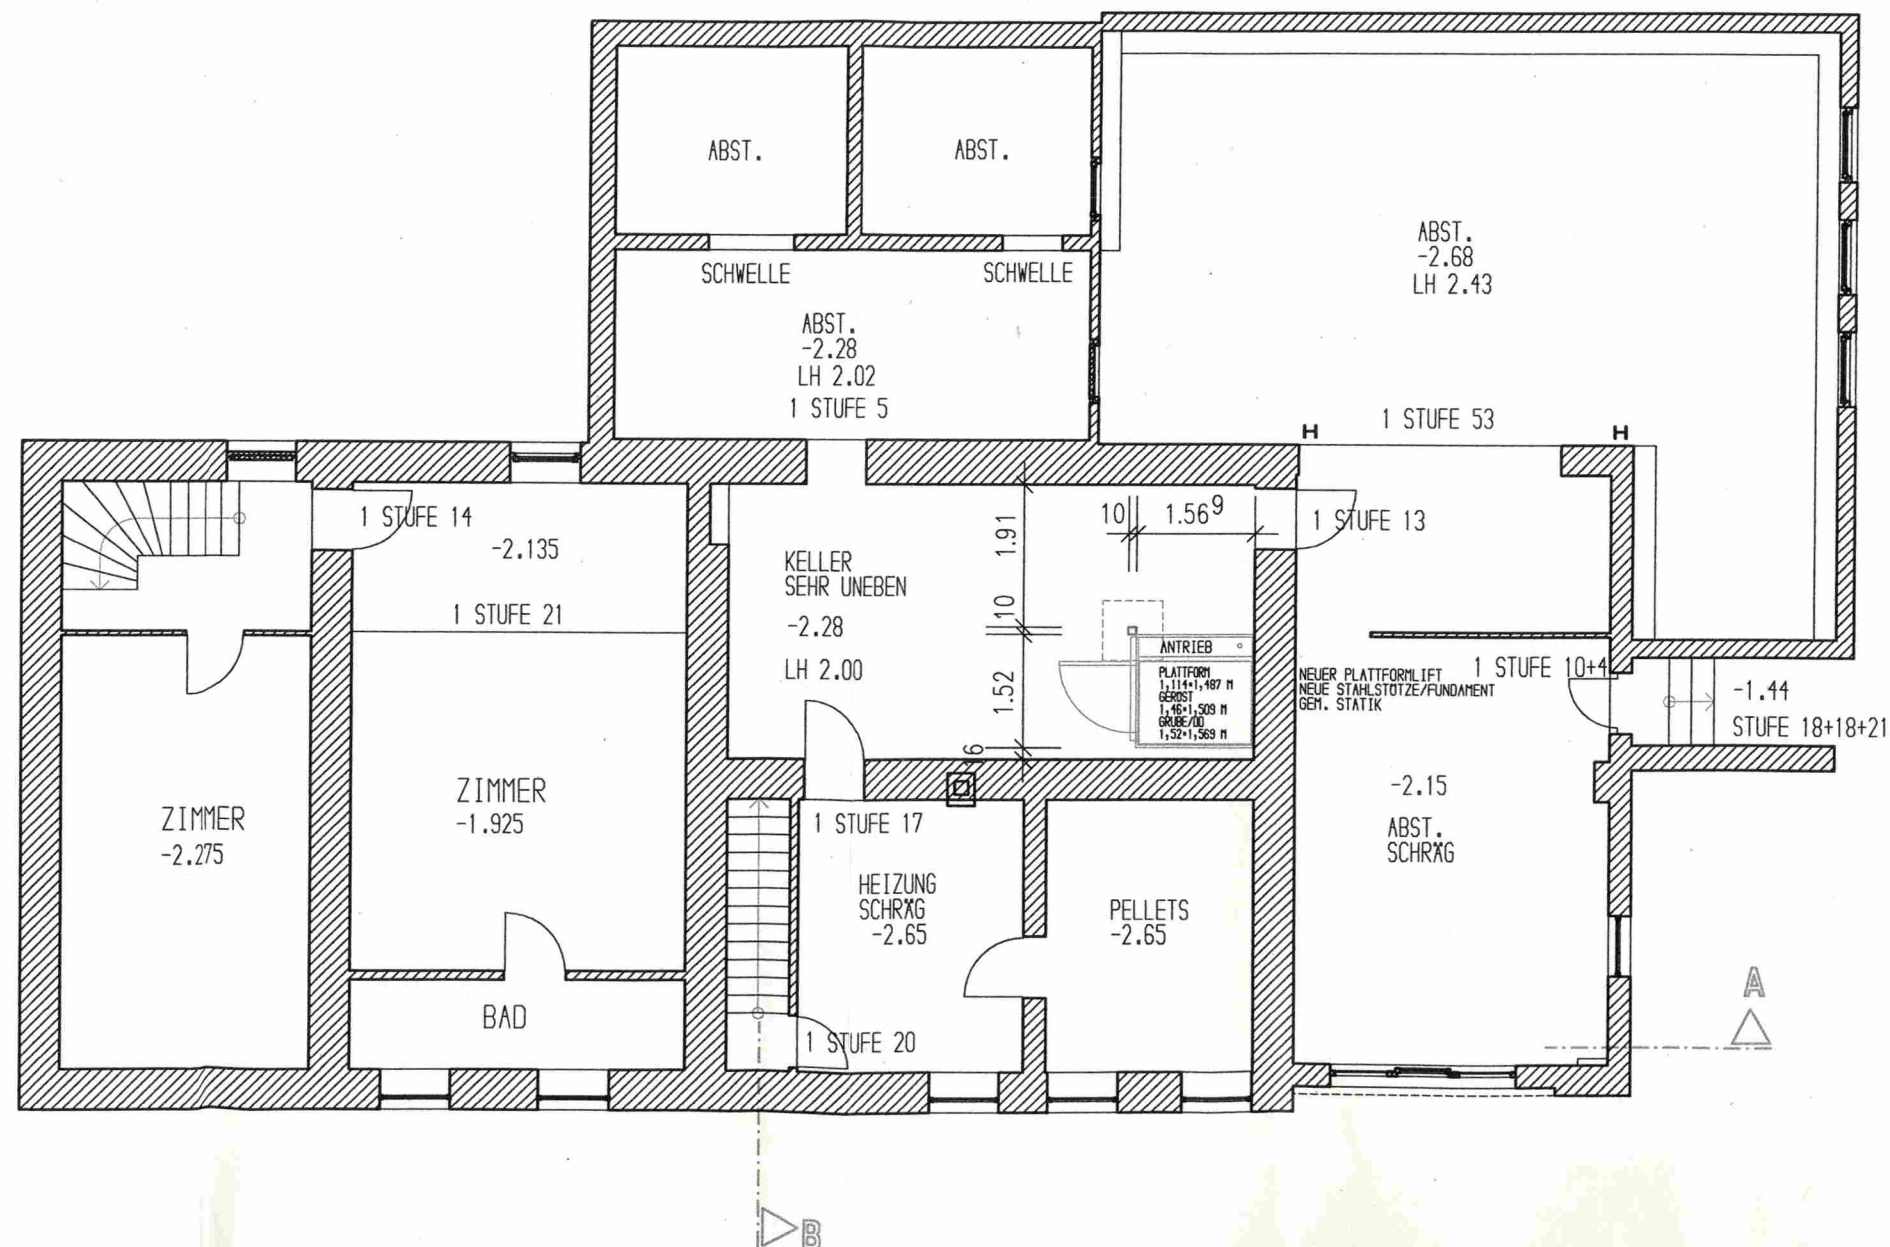

KELLERGESCHOSS