



WOHNHAUSANBAU für Herrn ANDRES
Köln Filillard, Leopold Gmelinstr. 22

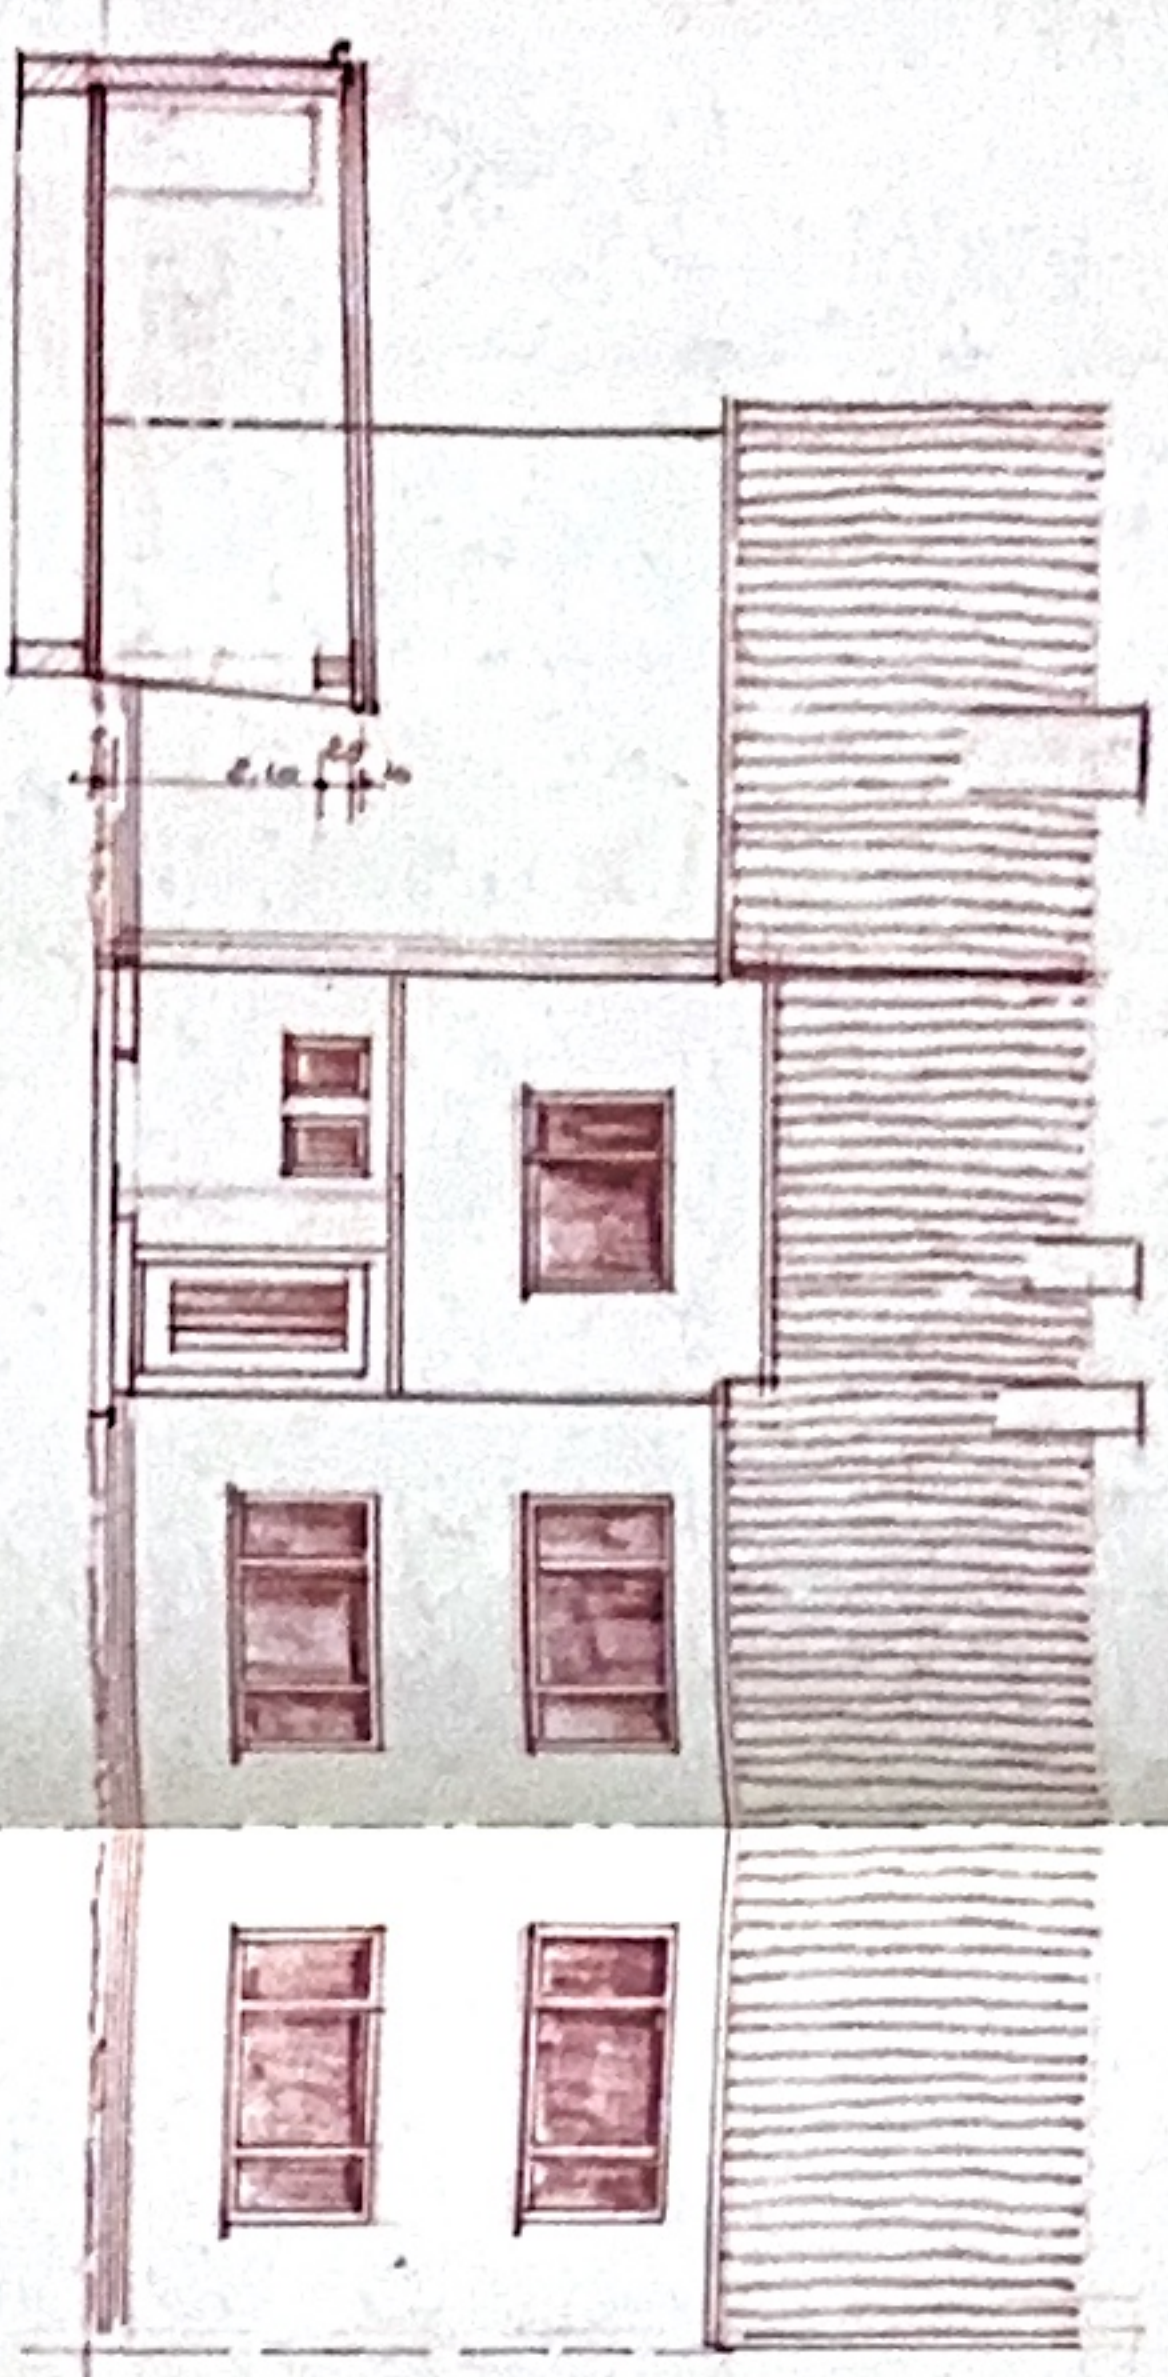


Strassenansicht

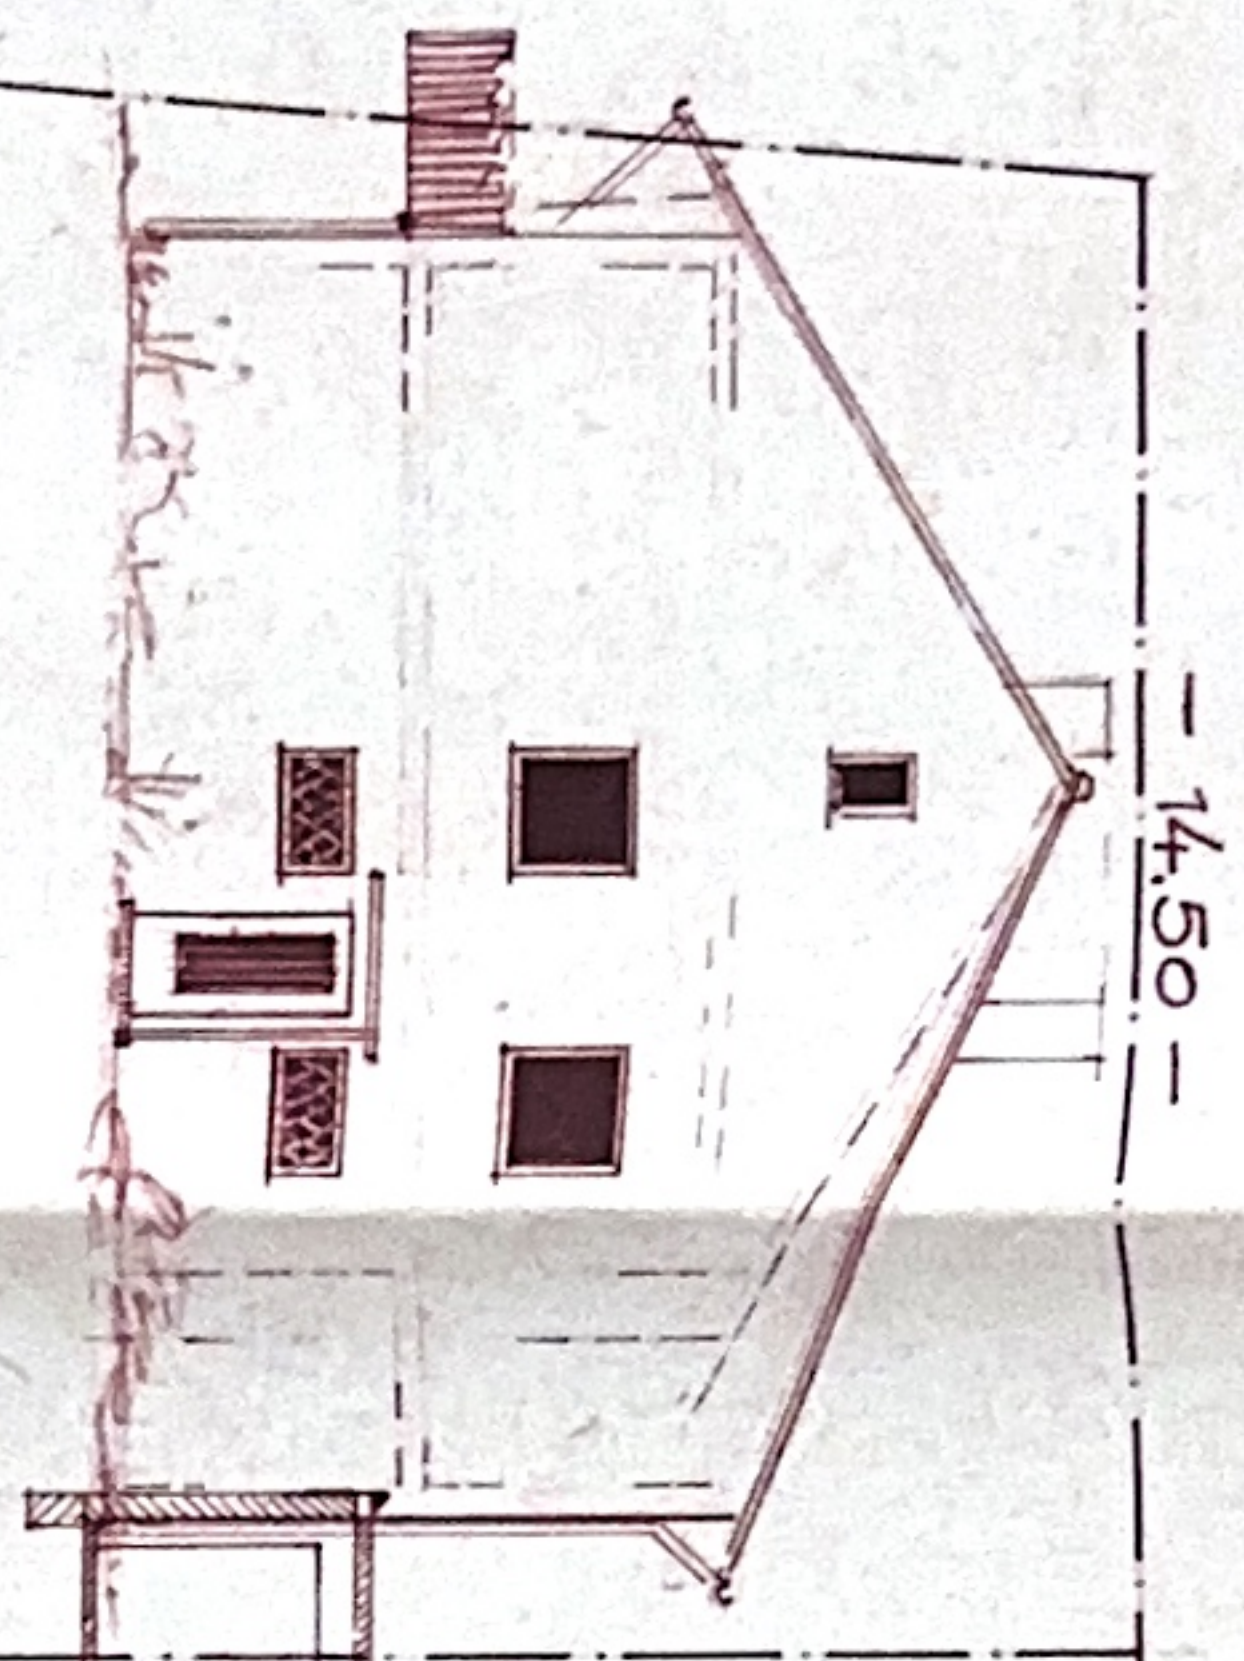


Giebelansicht




Gartenansicht

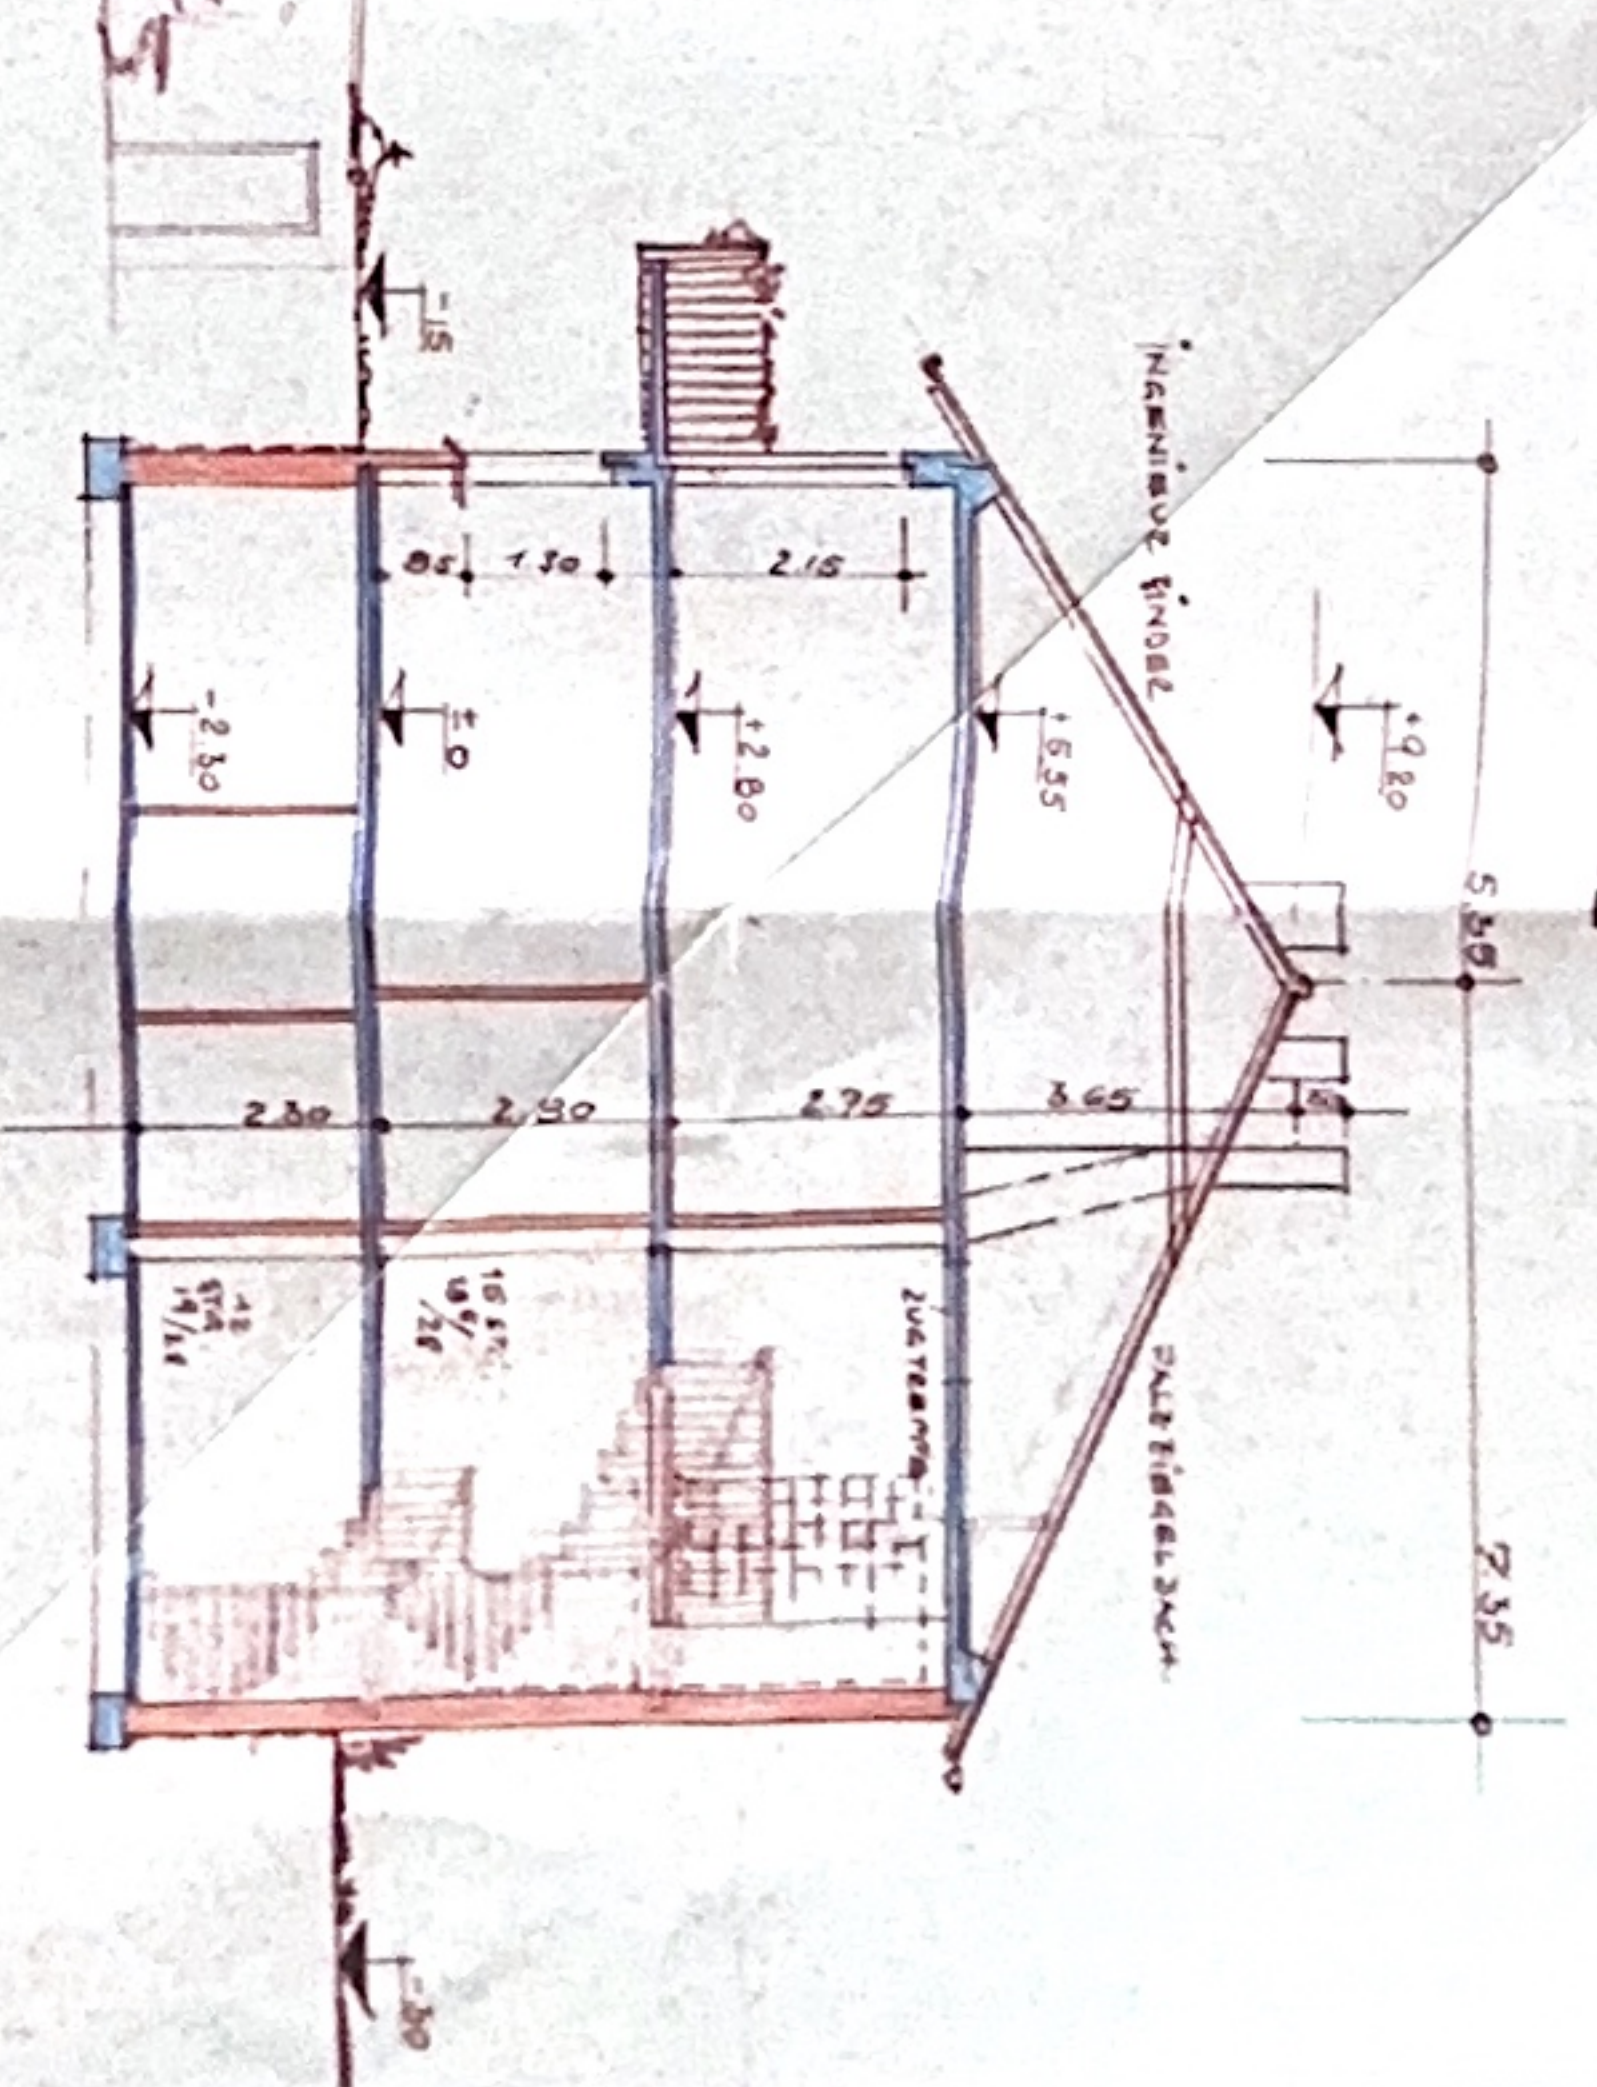


Schnitt

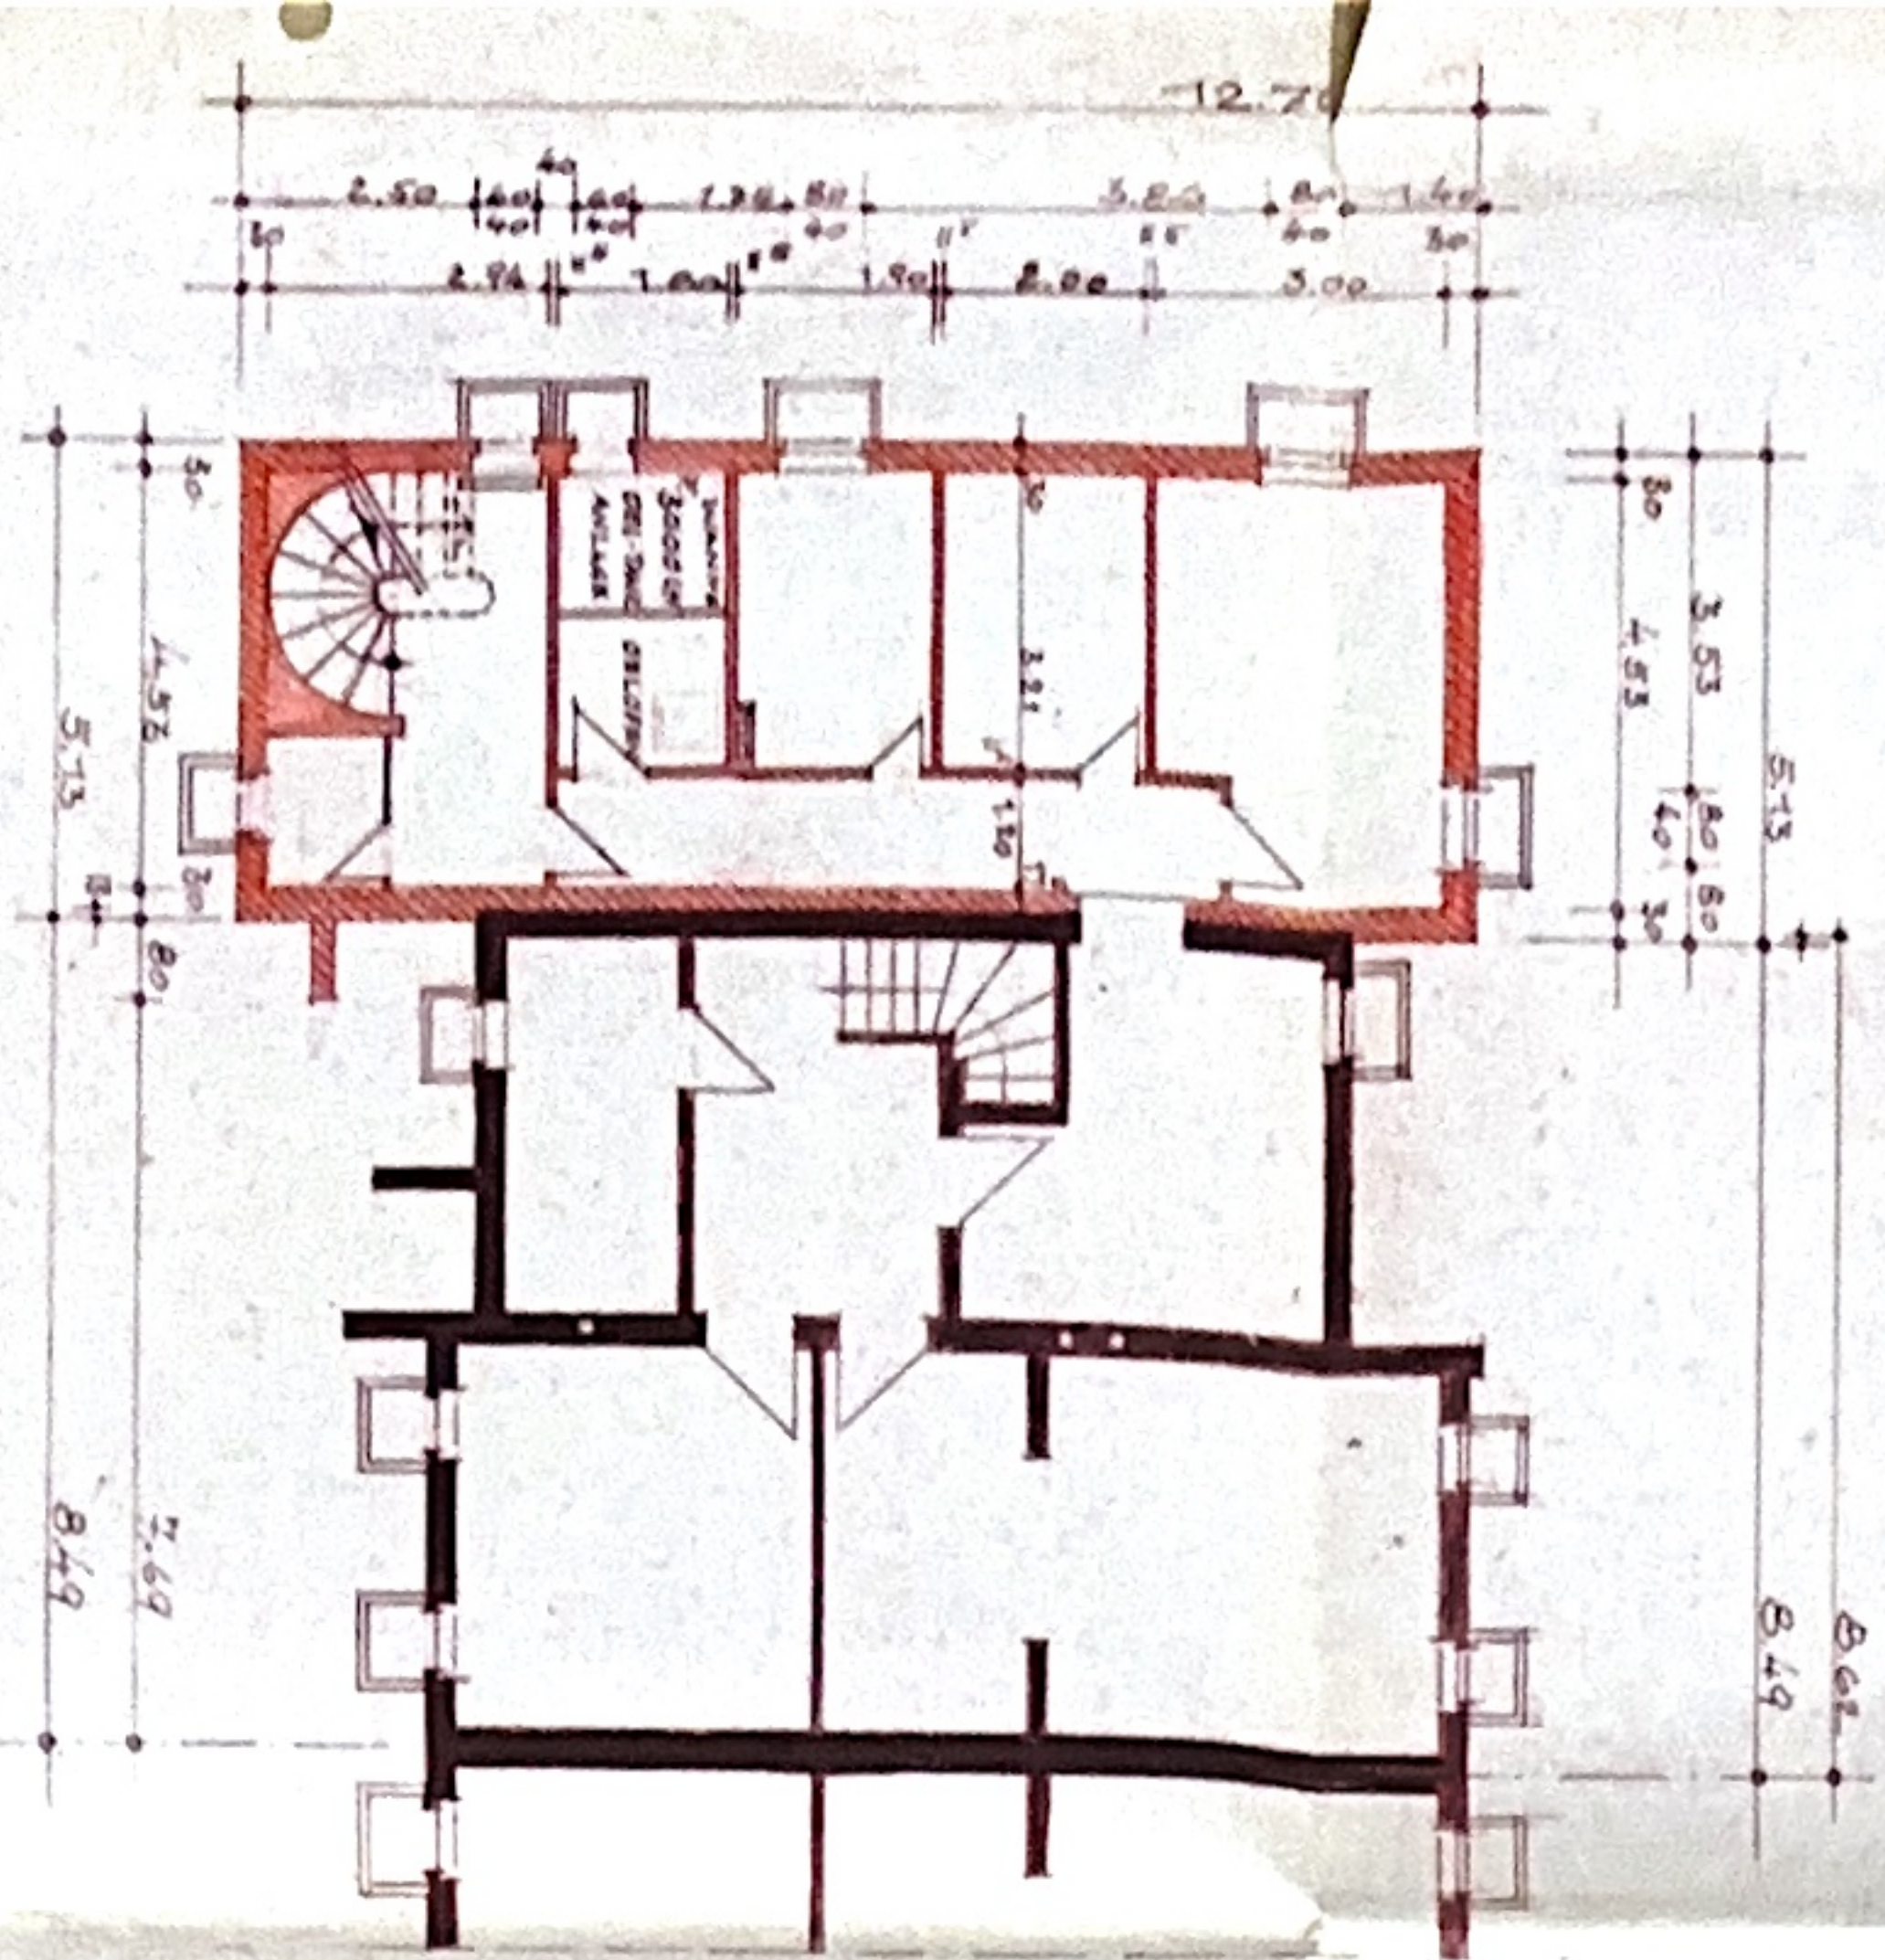

Kellergeschoss

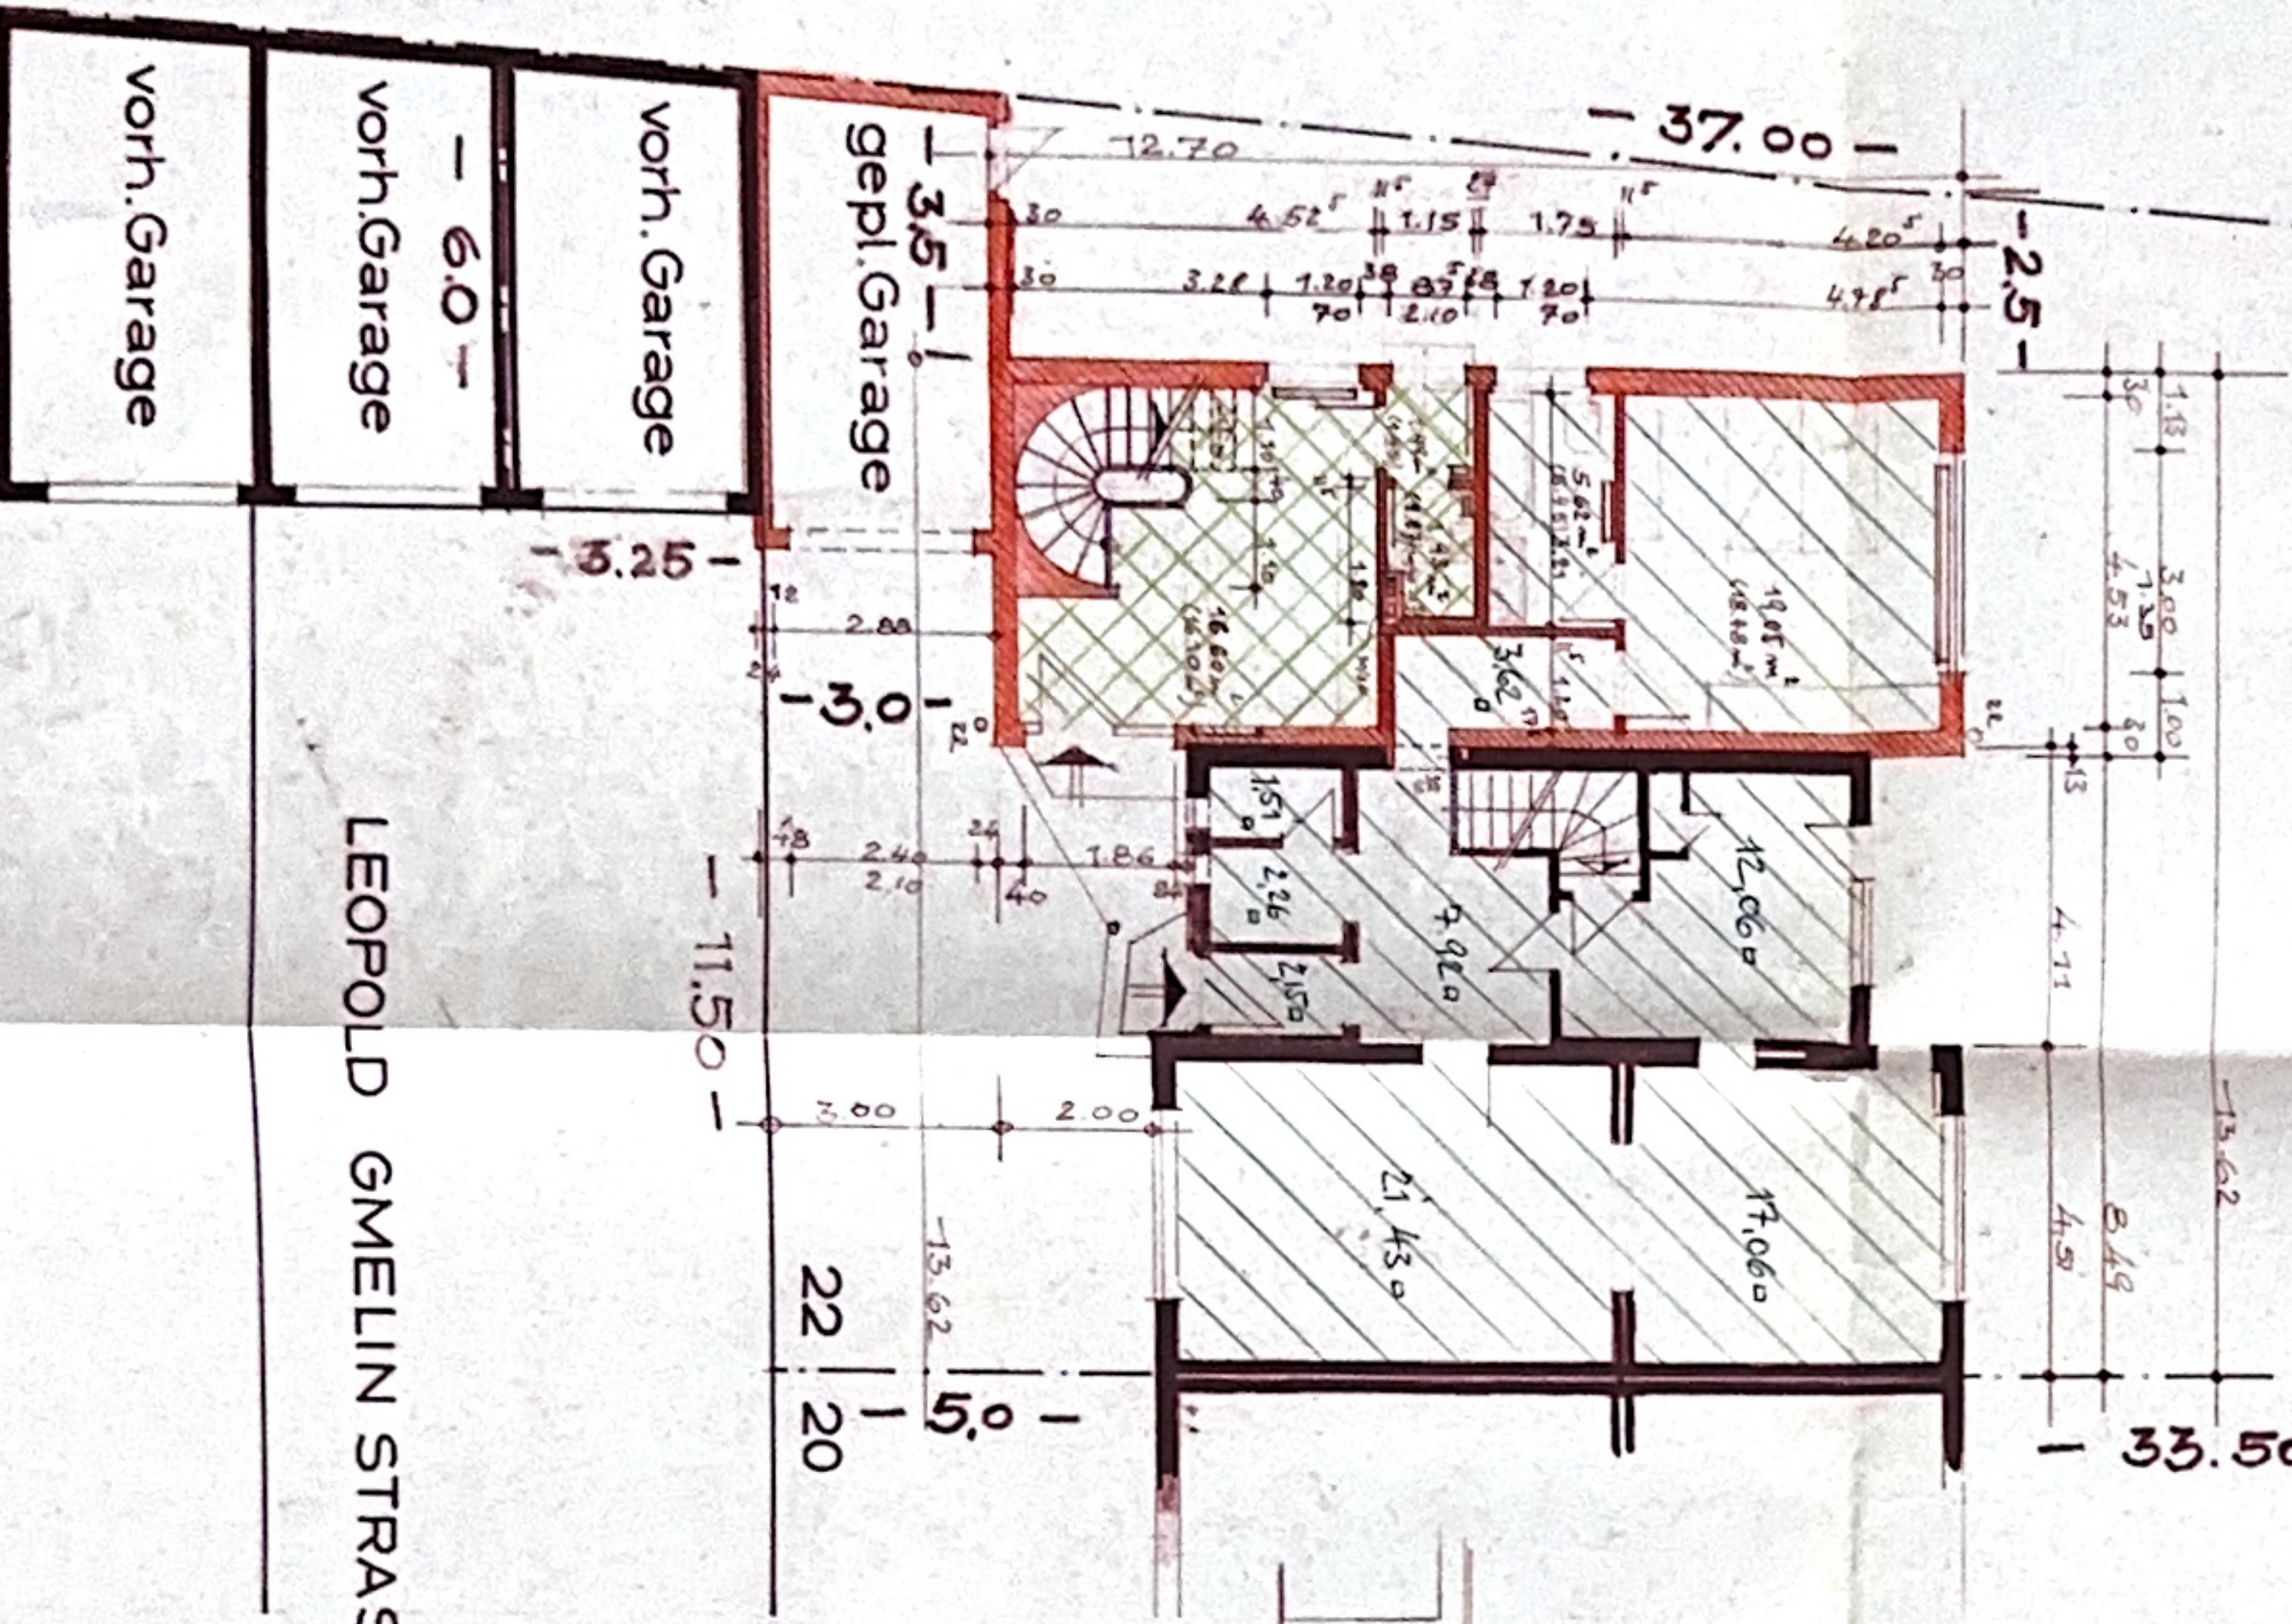

Erdgeschossgrundriss

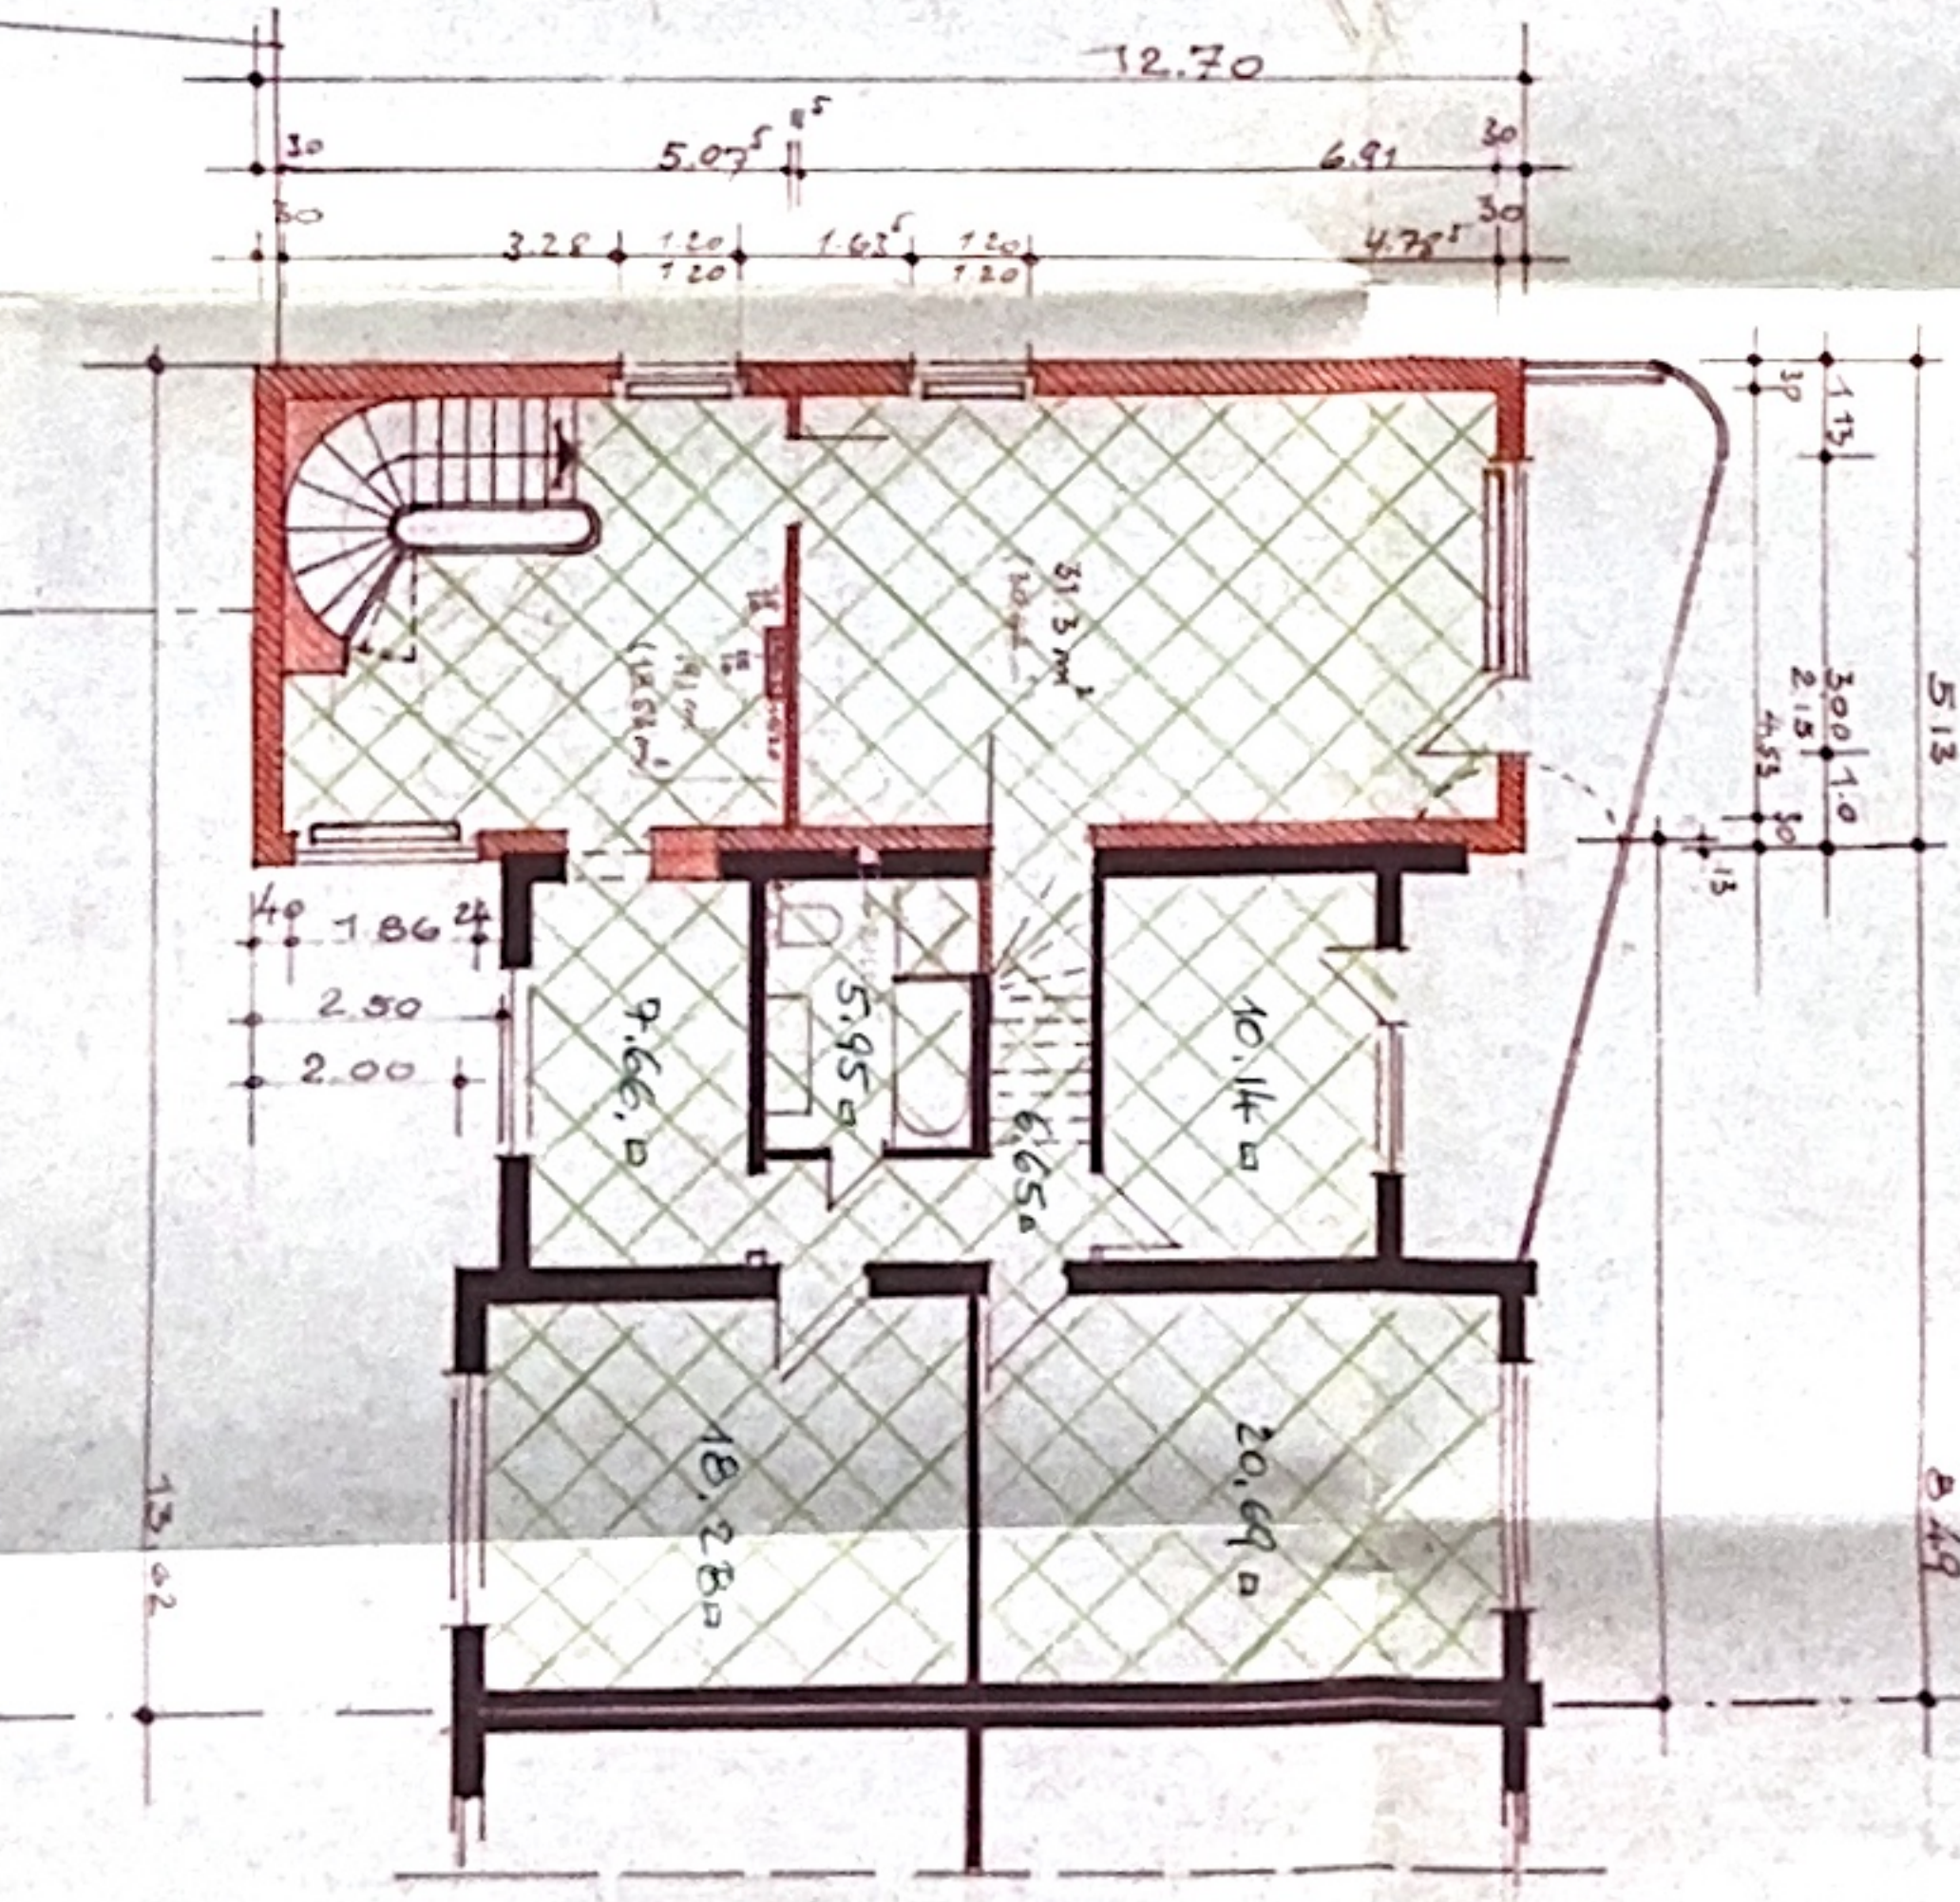

Obergeschoss

WOHNRAUMFLÄCHE 91,93 m²
WOHNRAUMFLÄCHE 137,76 m²

DRG. BAUHER: Andres
VER. ARCHITECT: Andres