

12^{II}

Kreis Öhringen

Gemeinde Bretzfeld

Teilort

Fertigung 2

PLAN

zu dem Baugesuch

für Frau Lina KÜPF

Betreffend die Erweiterung der Hofscheuer

1954/55

Baukosten ca. 7.500,- DM

GENEHMIGT

mit Urkunde vom 24. Jan. 1955

Landratsamt Öhringen

Im Auftrag

Reg.-Oberinspektor



[Handwritten signature]

Architekt

KARL KUBACH

WEINSBACH


Kreis Öhringen

1944

LAGEPLAN

NORD.

Ortsweg 14.

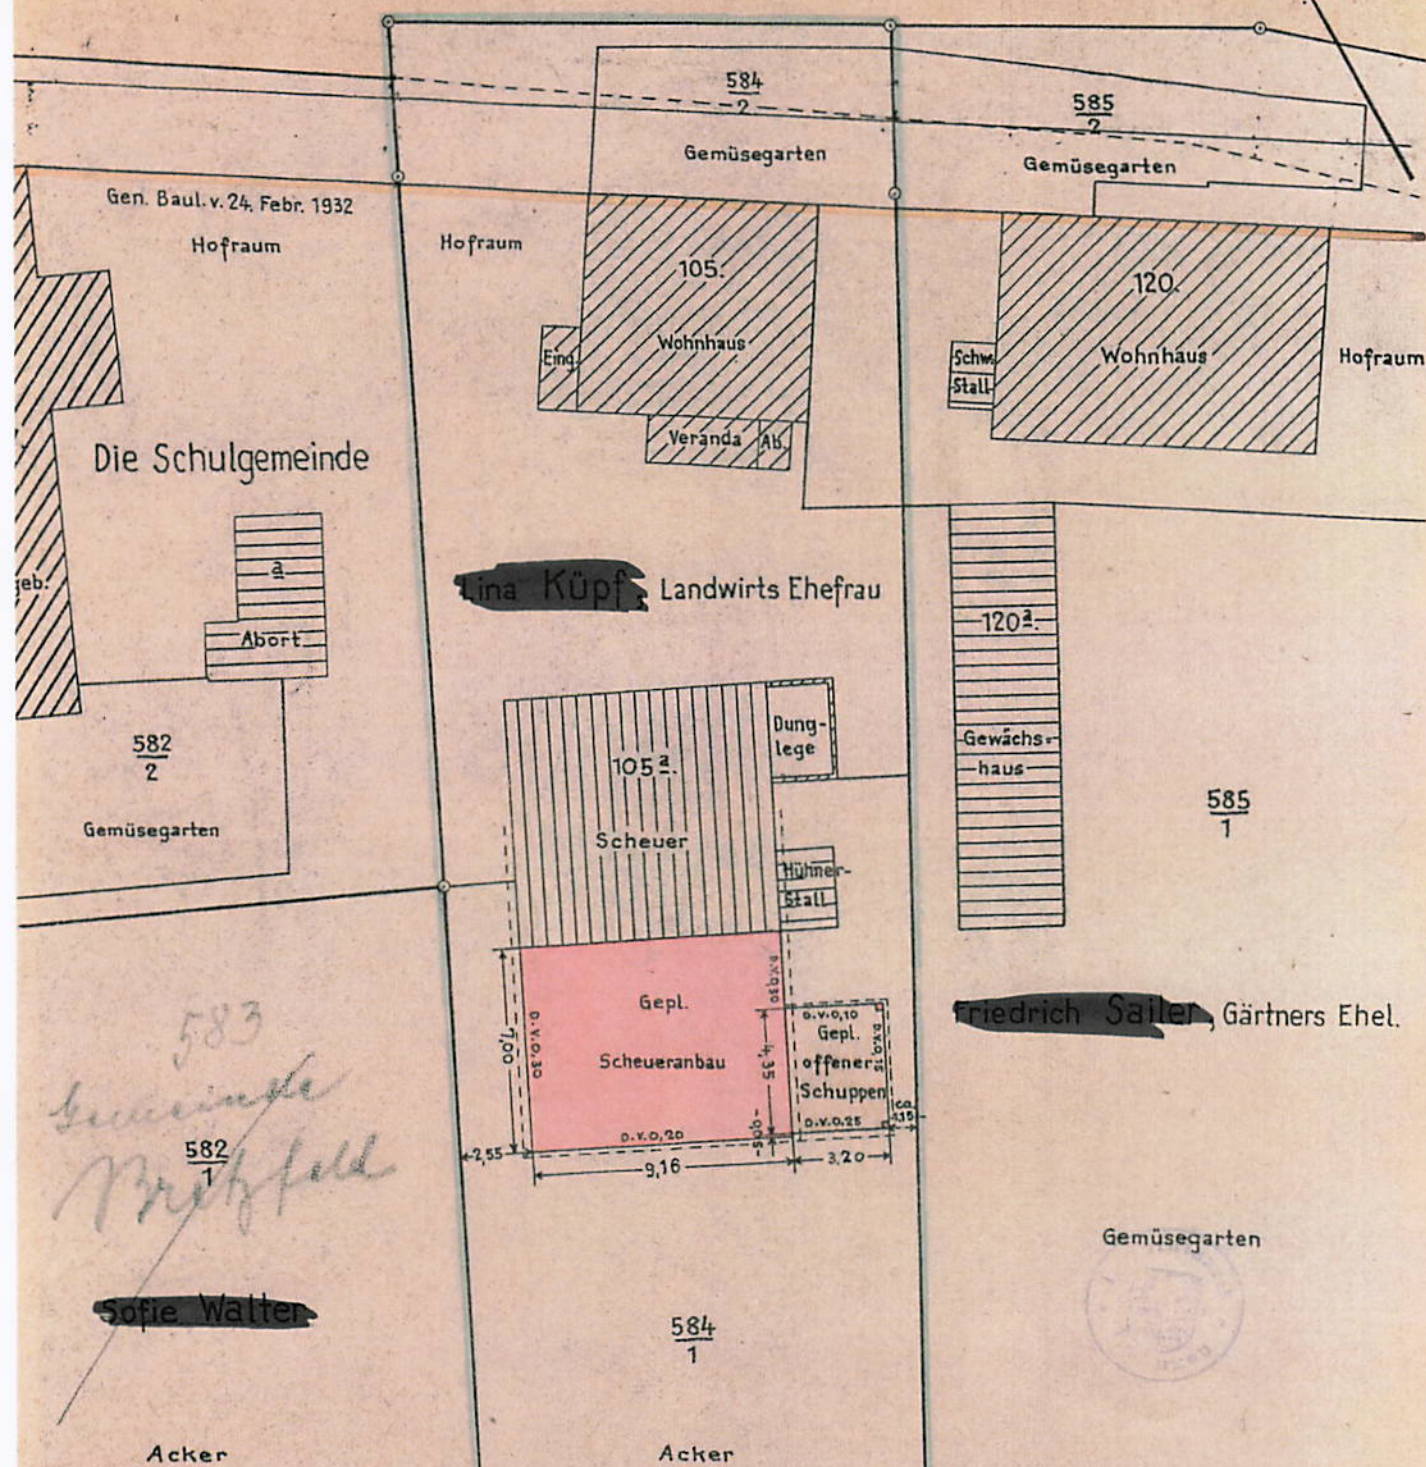

Die Darstellung entspricht dem Bebauungsvorschlag der Bauberatungsstelle des Innenministeriums vom 12. Febr. 1951 bzgl. des gestr. Weges.

Vervielfältigungen dürfen auch in anderem Maßstab
nur mit Genehmigung des Vermessungsamtes und
nur zu eigenen Betriebszwecken hergestellt werden.
Vermessungsamt Othringen



Maßstab 1 : 250

Gefertigt:

Uhringen, den 8. Jan. 1955
Vermessungsamt Uhringen

Vermessungsamt Öhringen

1941

1942

1943

~~L. KÜPF, Bretzfeld~~

Grundriß

Bretzfeld, 11. Jan. 1955

Weinsbach, 28. Dez. 1954

ARCHITEKT
KARL KUBACH
Weinsbach Kreis Würzburg

K. Kitzinger

[REDACTED]


[REDACTED]

Scheuer-Anbau


~~KÜPF. Bretzfeld~~

M. 1:100

Querschnitt
A-A

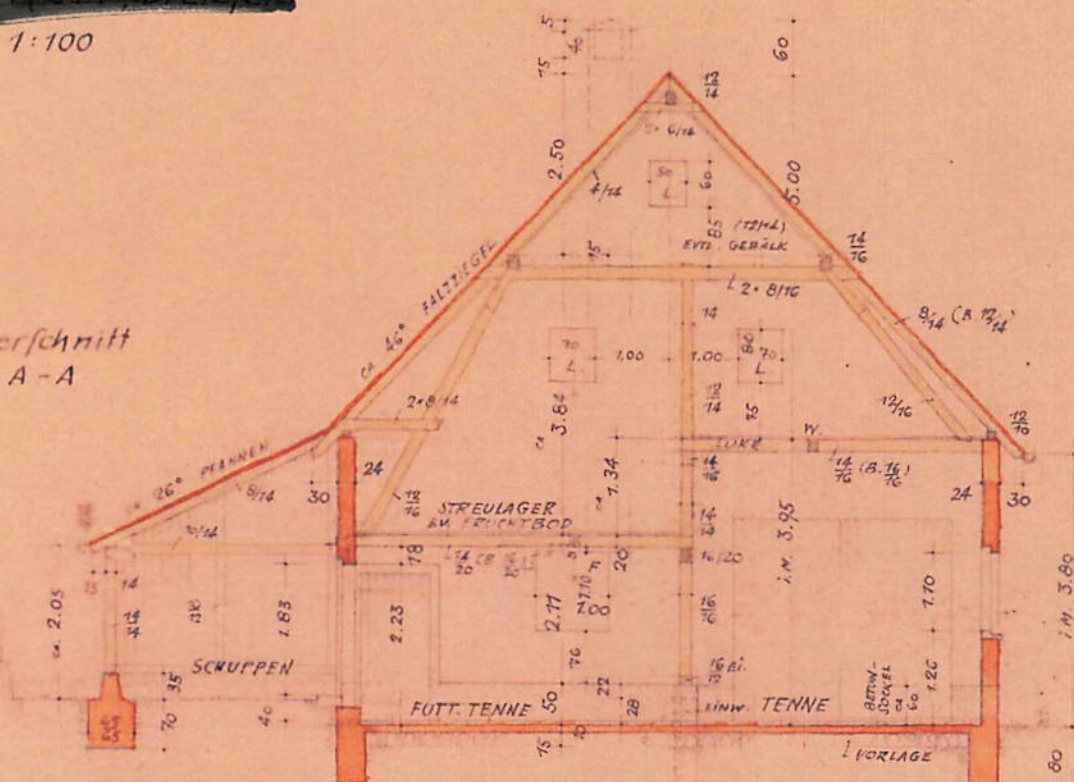

Längsschnitt
B-B

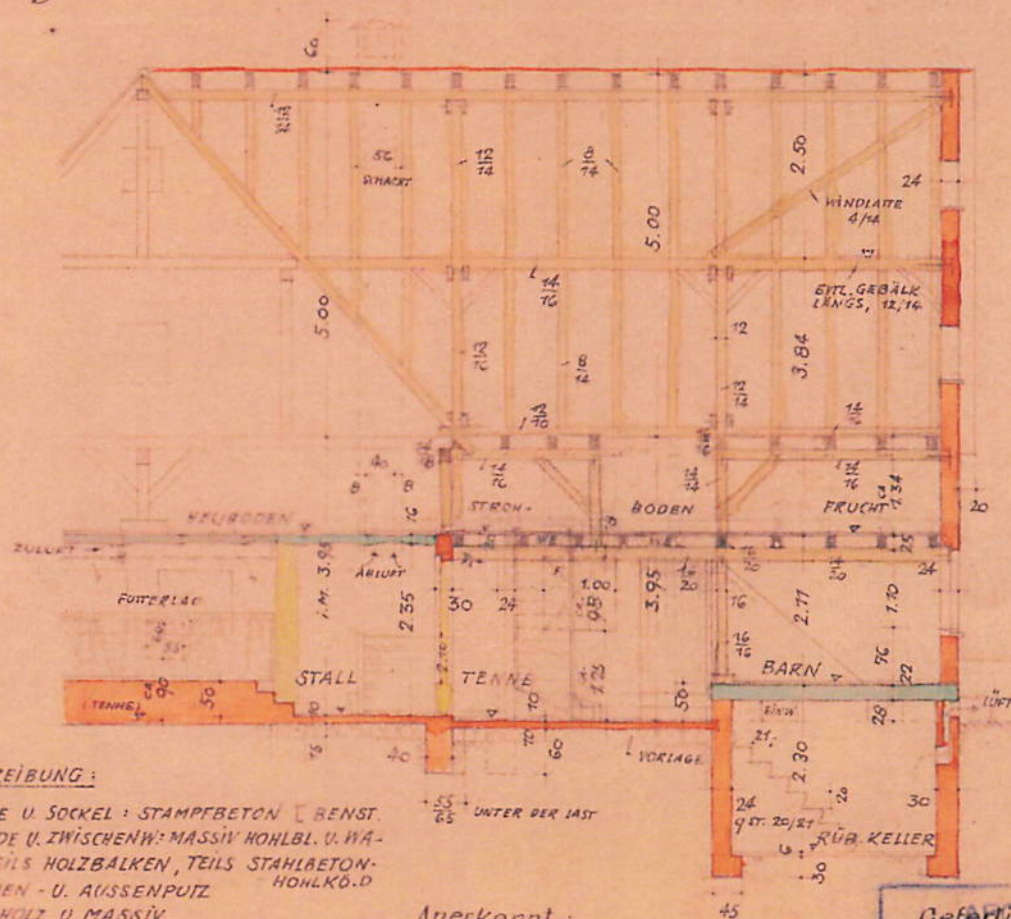

BAUBESCHREIBUNG:

FUNDAMENTE U. SOCKEL: STAMFBETON [BENST.
AUSSENWÄNDE U. ZWISCHENW.: MASSIV HONBL. U. WÄ-
DECKEN: TEILS HOLZBALKEN, TEILS STAHLBETON-
PUTZ: INNEN- U. AUSSENPUTZ HONLKÖ.D.
TREPPEN: HOLZ U. MASSIV
LÜFTUNG STALL: ZULUFT-KANAL, ABLUFTSCHACHT
DACHDECKUNG: ZIEGEL (FALZ U. PFANNEN)

BAUKOSTEN: CA. 7.500,- DM.

Anerkannt:
Bretzfeld 11. Jan. 1955

~~K. H. H. H.~~

Gefertigt
Weinsbach 28. Dez. 1954

KARL RÜSCH
Weinsbach



10/10/10


10/10/10

Schener-Anbau


~~KUPF~~ Bretzfeld

M. 1:100

Nordseite

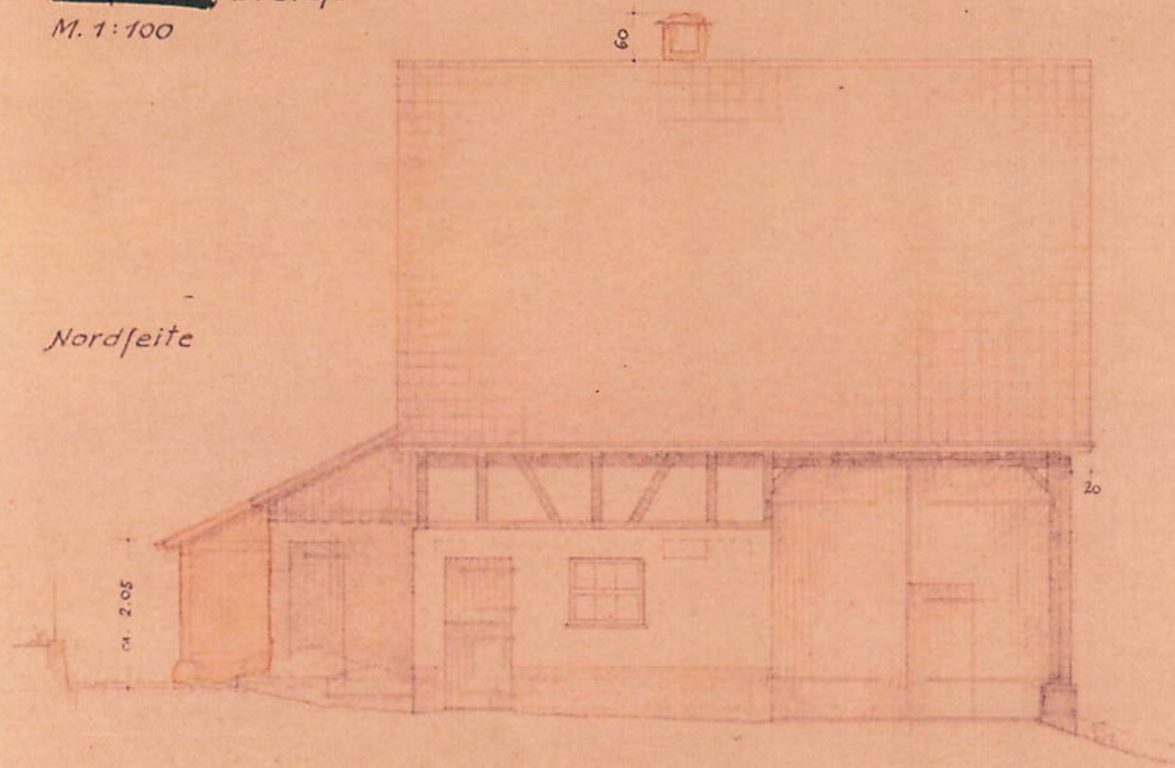

Ostseite

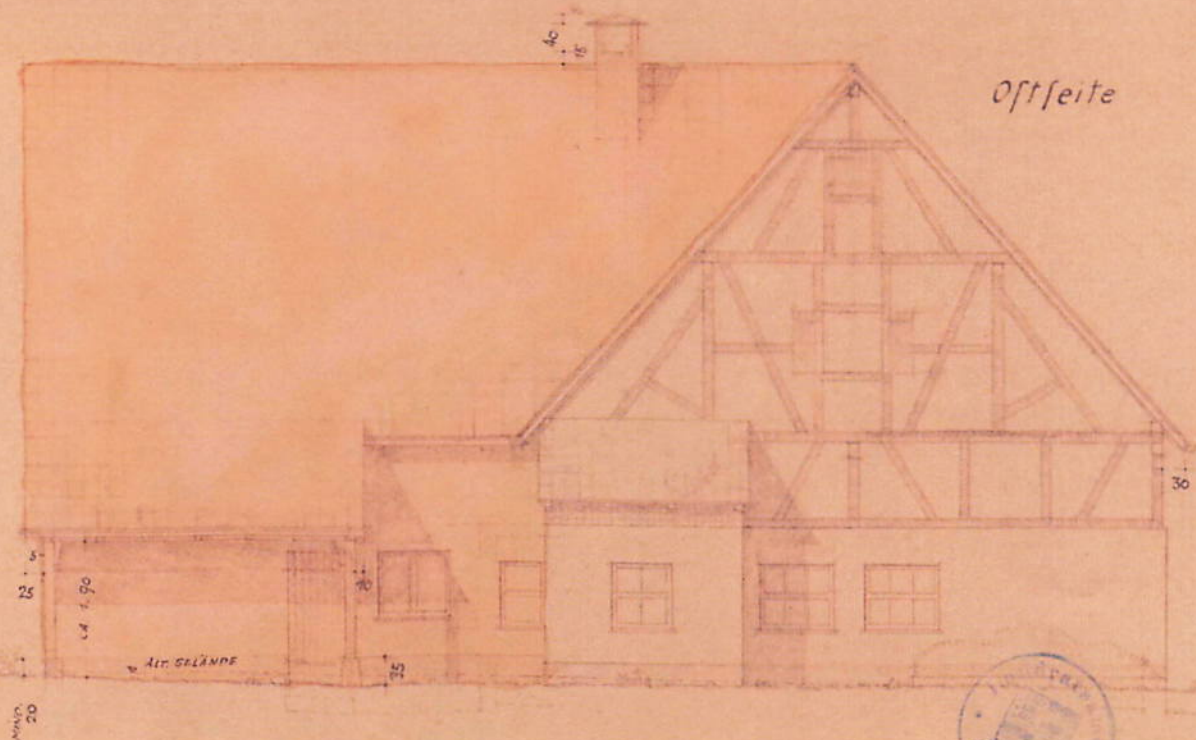

Anerkannt:
Bretzfeld 11. Jan. 1955

~~Lina Kumpf~~

Gefertigt:

Weinsbach 28. Dez. 1954

KARL KUBACH
Weinsbach


100-100-100-100

100-100-100-100


Scheuer - Anbau

L. KÜPF, Bretzfeld

M. 1:100

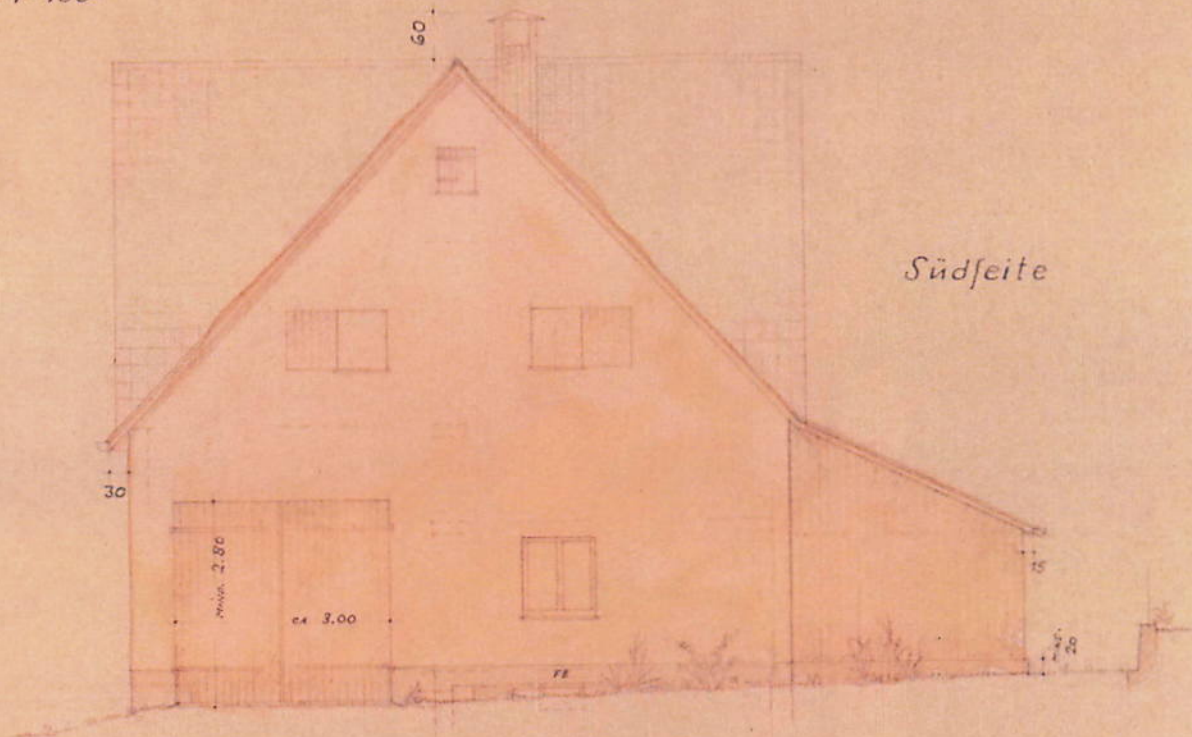

Westseite

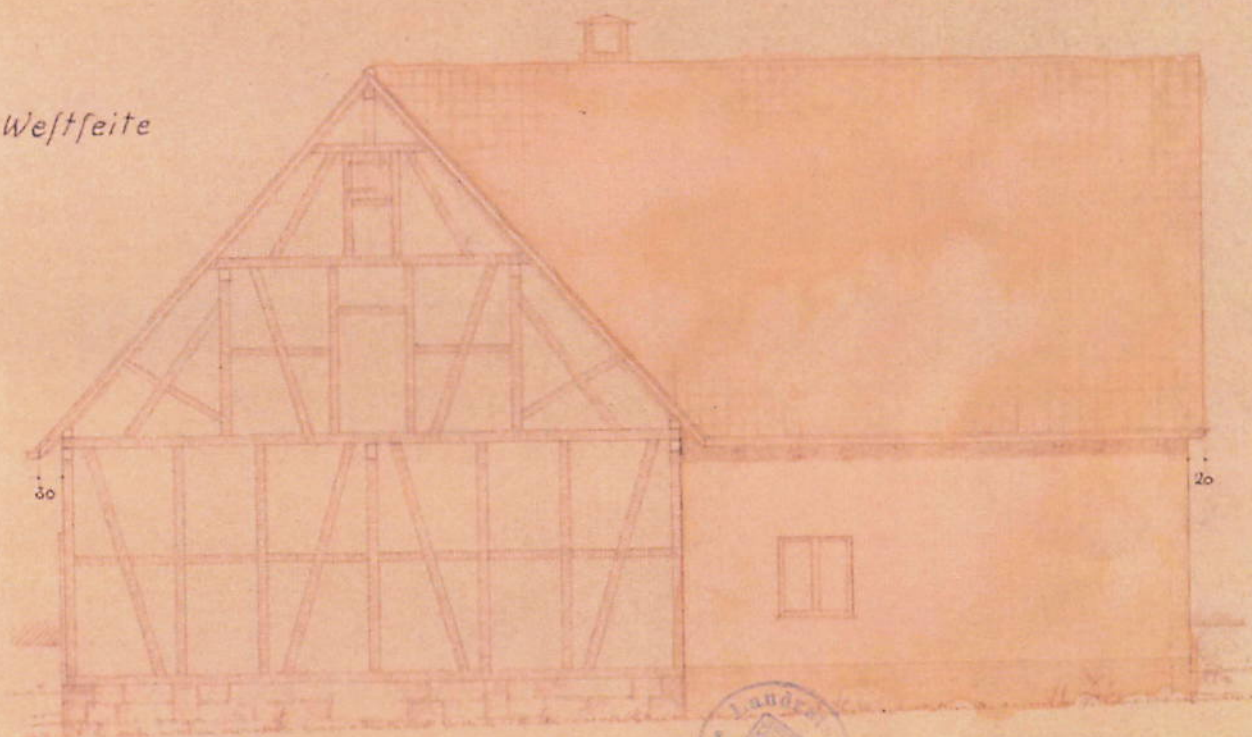

Anerkannt:

Bretzfeld, 11. Jan 1955

Lina Küpf



Gefertigt:

Weinsbach, 28. Dez. 1954

KARL KUBACH

Weinsbach, Kettner

