

Oberamt Weinsberg

Gemeinde

u.

Markung Bretzfeld

Lage-Plan

zum

Baugesuch

des

~~Friedrich Hubele, Bauer.~~


Das unerlaubte Kopieren dieses Lageplanes ist verboten.



Vorrätig bei G. Schiller's Nachf., Schölkopf & Jungmann, Göppingen. Nr. 3 b.

SECRET

LAGE

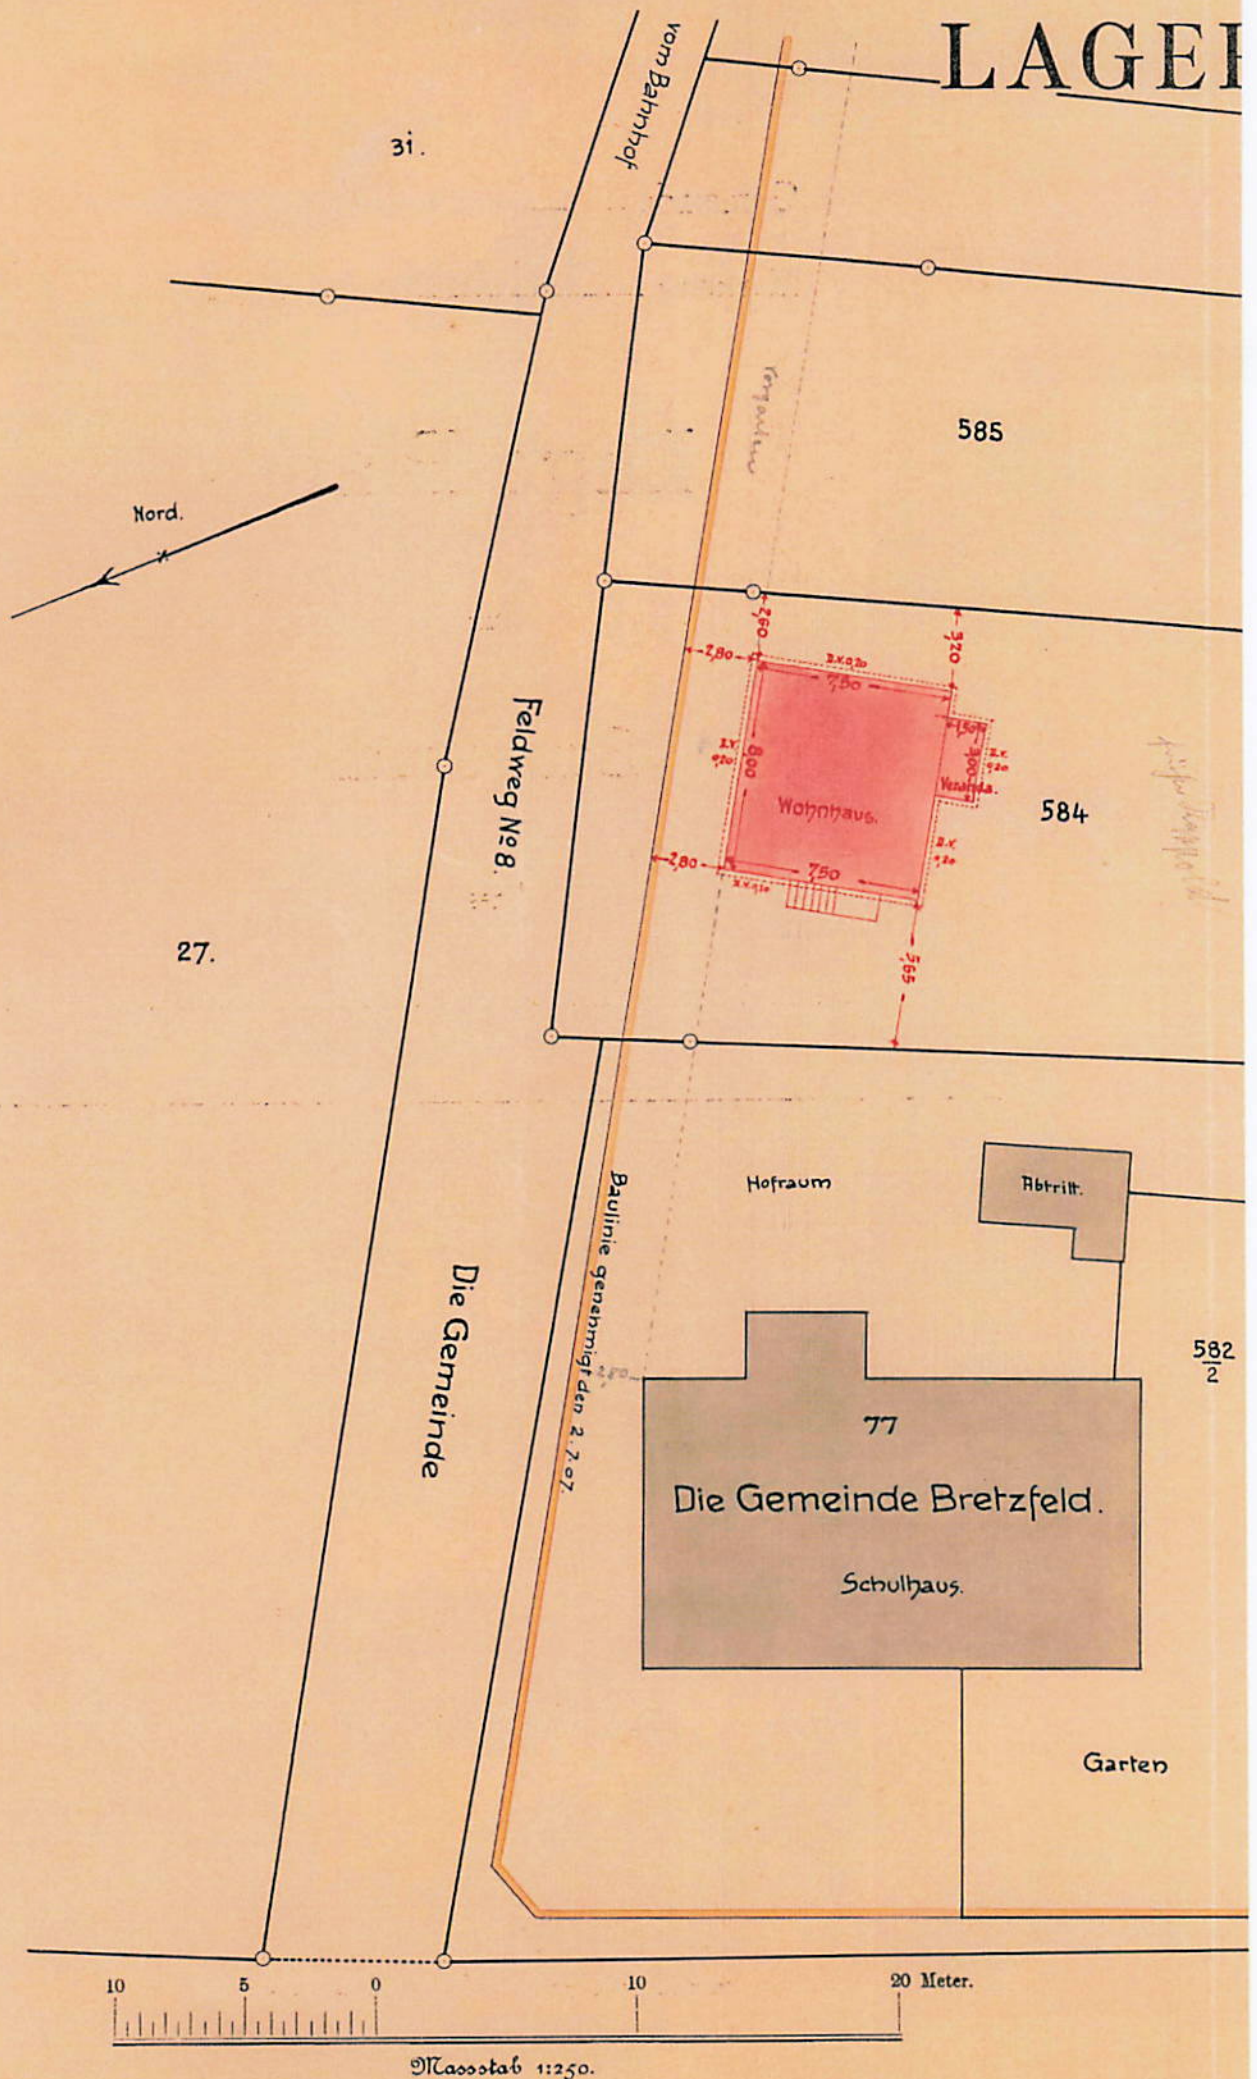

PLAN

586

Acker

Christian Naser, Bauer.

Acker

Friedrich Hubele, Bauer.

583.

582
1.

Vic. Weg № 4.

Gefertigt und mit dem Vorbehalt aller Rechte beurkundet:

Weinsberg, den 21. Mai 1923.

o./A. Geometer: Rodewig

1917

1918