


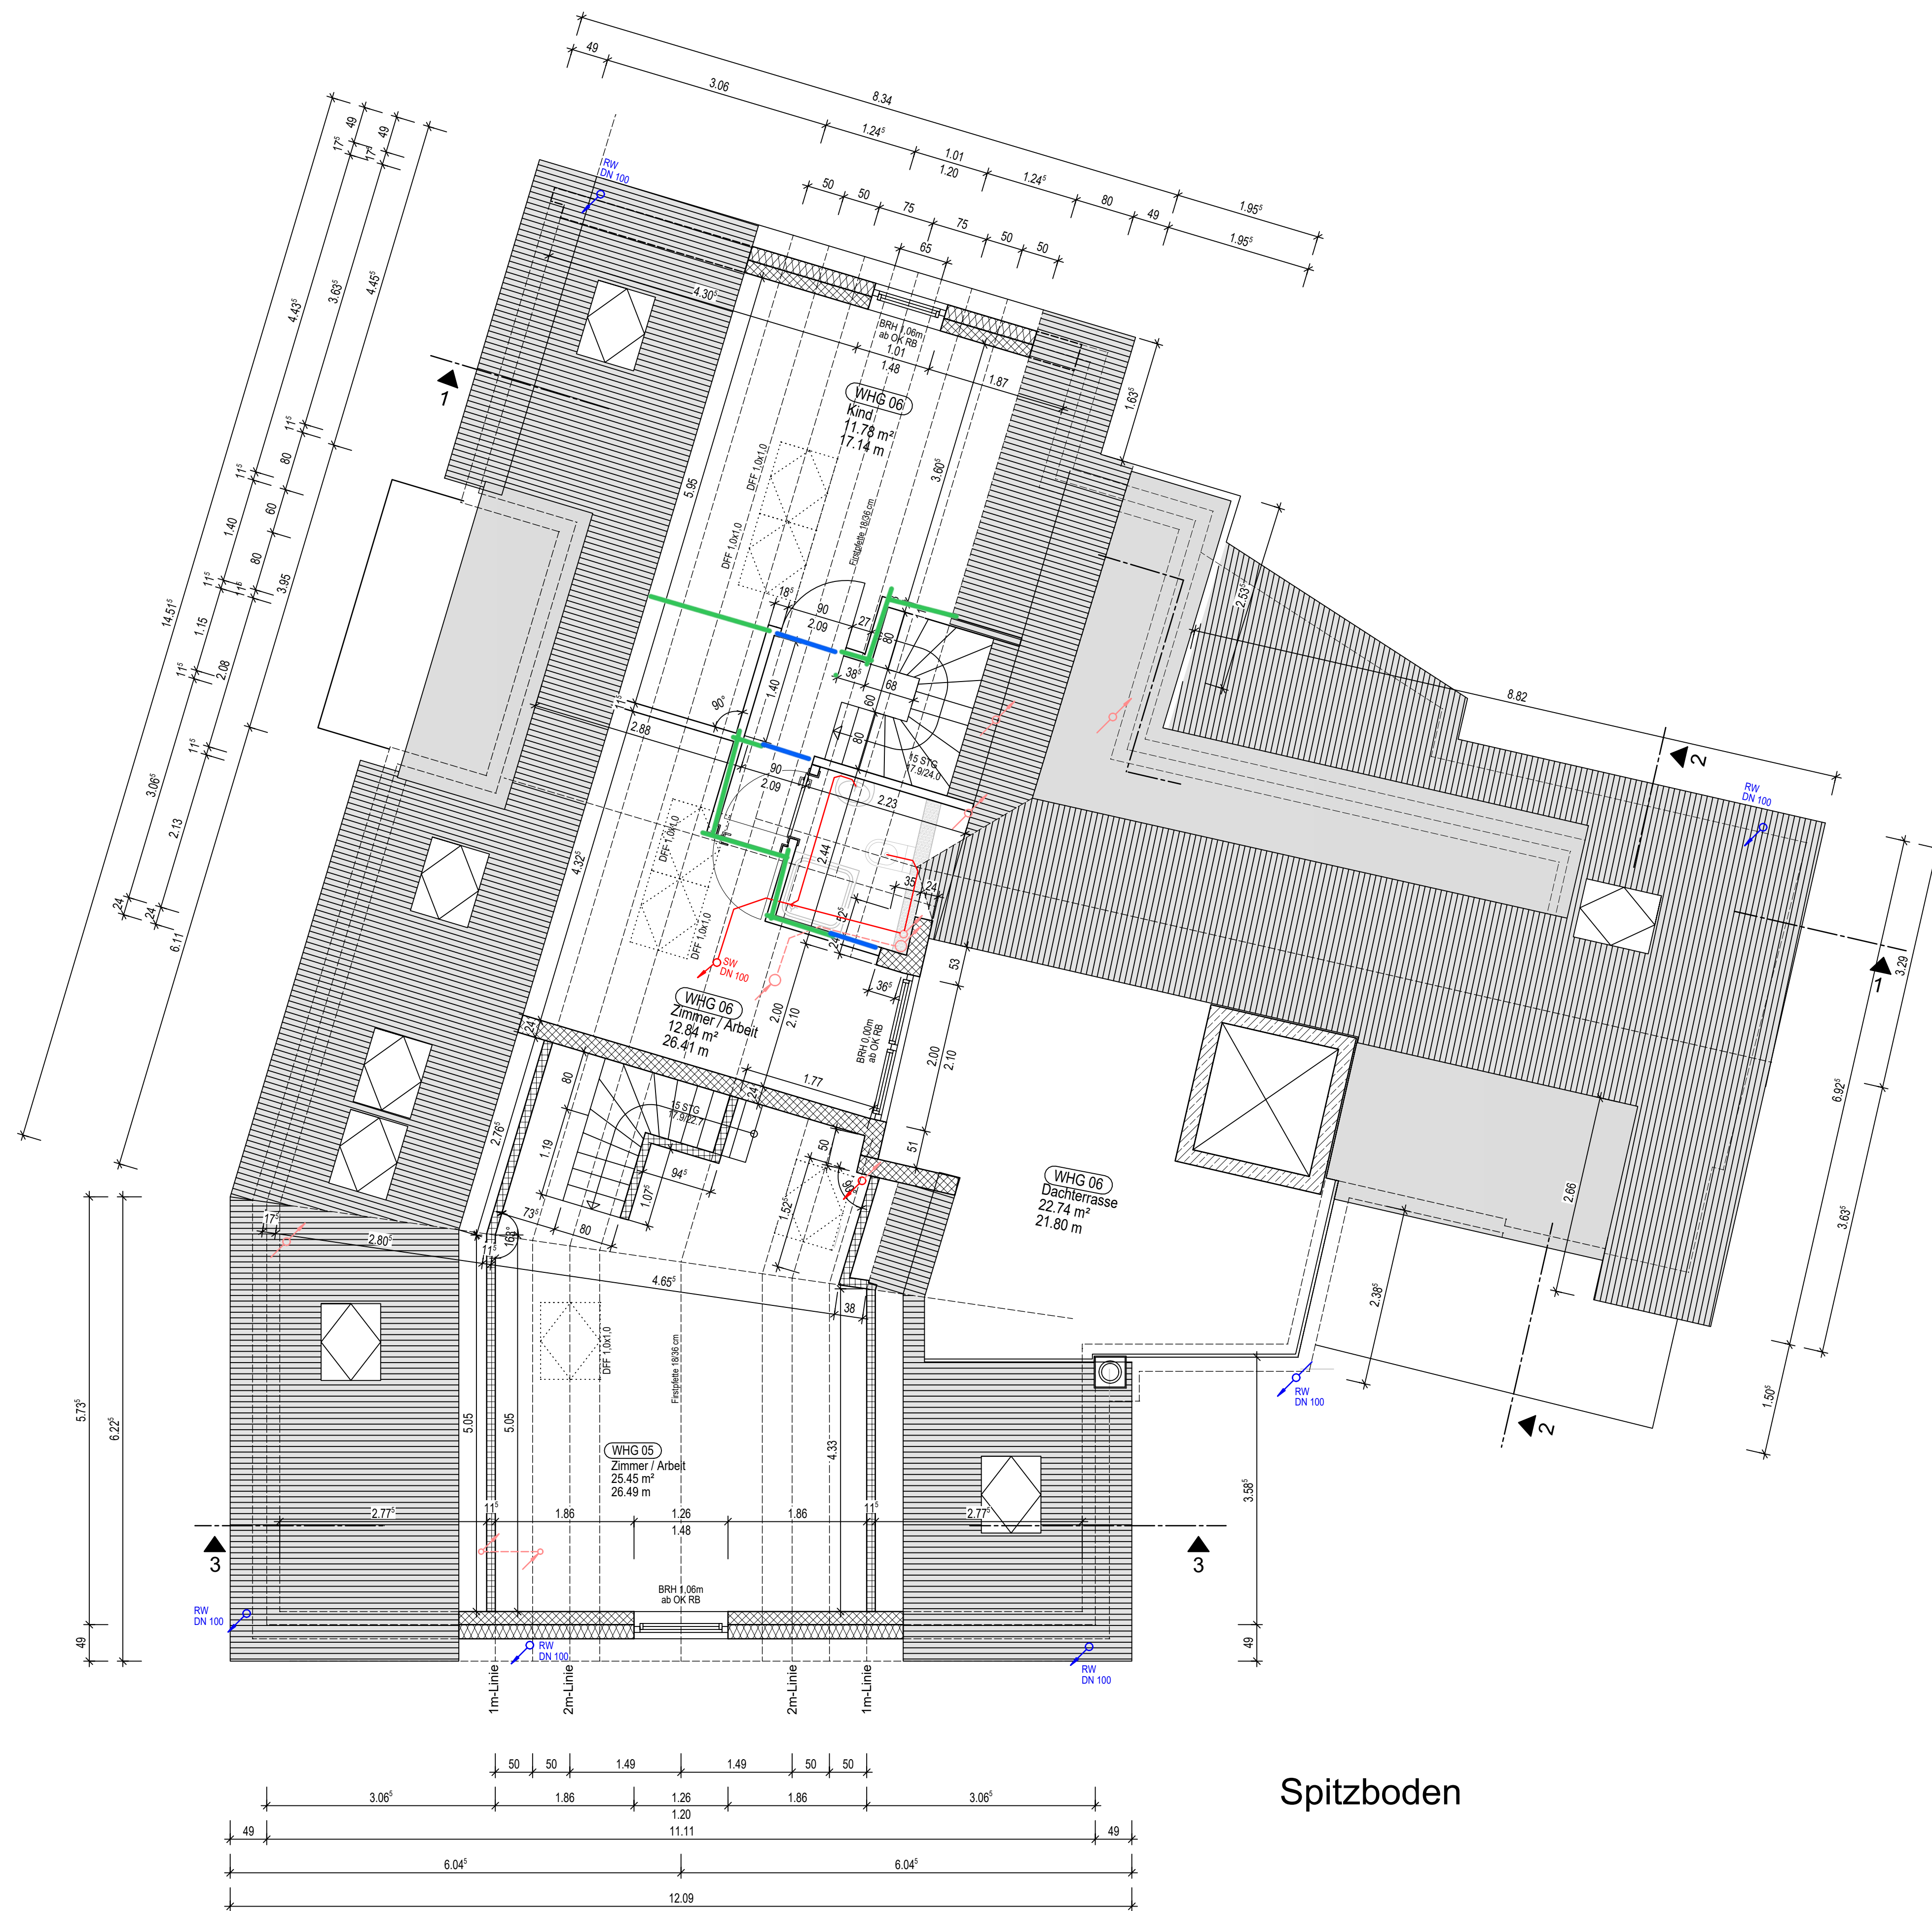

Spitzboden

Änderungen			
Index	Datum	Beschreibung	Zeichner
001	09.11.2018	Whg 06 - Kinderzimmer geändert	Semler
002	24.01.2019	Statik eingearbeitet	Jokers
003	05.04.2019	Whg 06 - Anpassung an Kundenwünsche	Semler

Höhen sämtlicher Öffnungen sind Rohbaumaße und beziehen sich auf Oberkante Rohboden!

Statik beachten!
Sie ist in diesen Plänen nur schematisch dargestellt!

Sämtliche Maße sind am Bau zu prüfen!

Legende

	nichttragendes Mauerwerk		Wand- / Deckenschlitz
	KSV 2.0/20/DB (oder Schalungstein mit C20/25 verfüllt)		Wanddurchbruch
	Hohlraum mit C35/45 ausfüllen (Fertigteile)		Deckendurchbrüche
	Beton mind. C 25/30		„Schwacher“
	Beton C 35/45		Elektro
	Heizung		N



Neubau eines Mehrfamilienwohnhauses mit 7 WE Hintere Gasse 30, 71701 Schwieberdingen		
Exklusiv Ludwigsburg GmbH, Bauherr: Hindenburgstraße 46, 71638 Ludwigsburg		
Gezeichnet	Datum	Name
16.05.2018	16.05.2018	Semler
Geprüft	...	...
Planinhalt:	Plan-Nr.:	AG 06
Ausführungsplanung Spitzboden	Maßstab:	1:50

Exklusiv Wohnbau GmbH
Blaise-Pascal-Straße 14, 32756 Detmold
Tel: 05231/ 878 98 38; Fax: 05231/ 629 725
www.exklusiv-wohnbau.de

H/B = 594 / 950 (0.56m²)

Allplan 2017