



SCHAUFENSTER-EINBAU
 HANS · SPITZBART · BÄCKEREI
 GUNZENHAUSEN · KIRCHENPLATZ 4
 M 1:100

LAGEPLAN
 1:1000

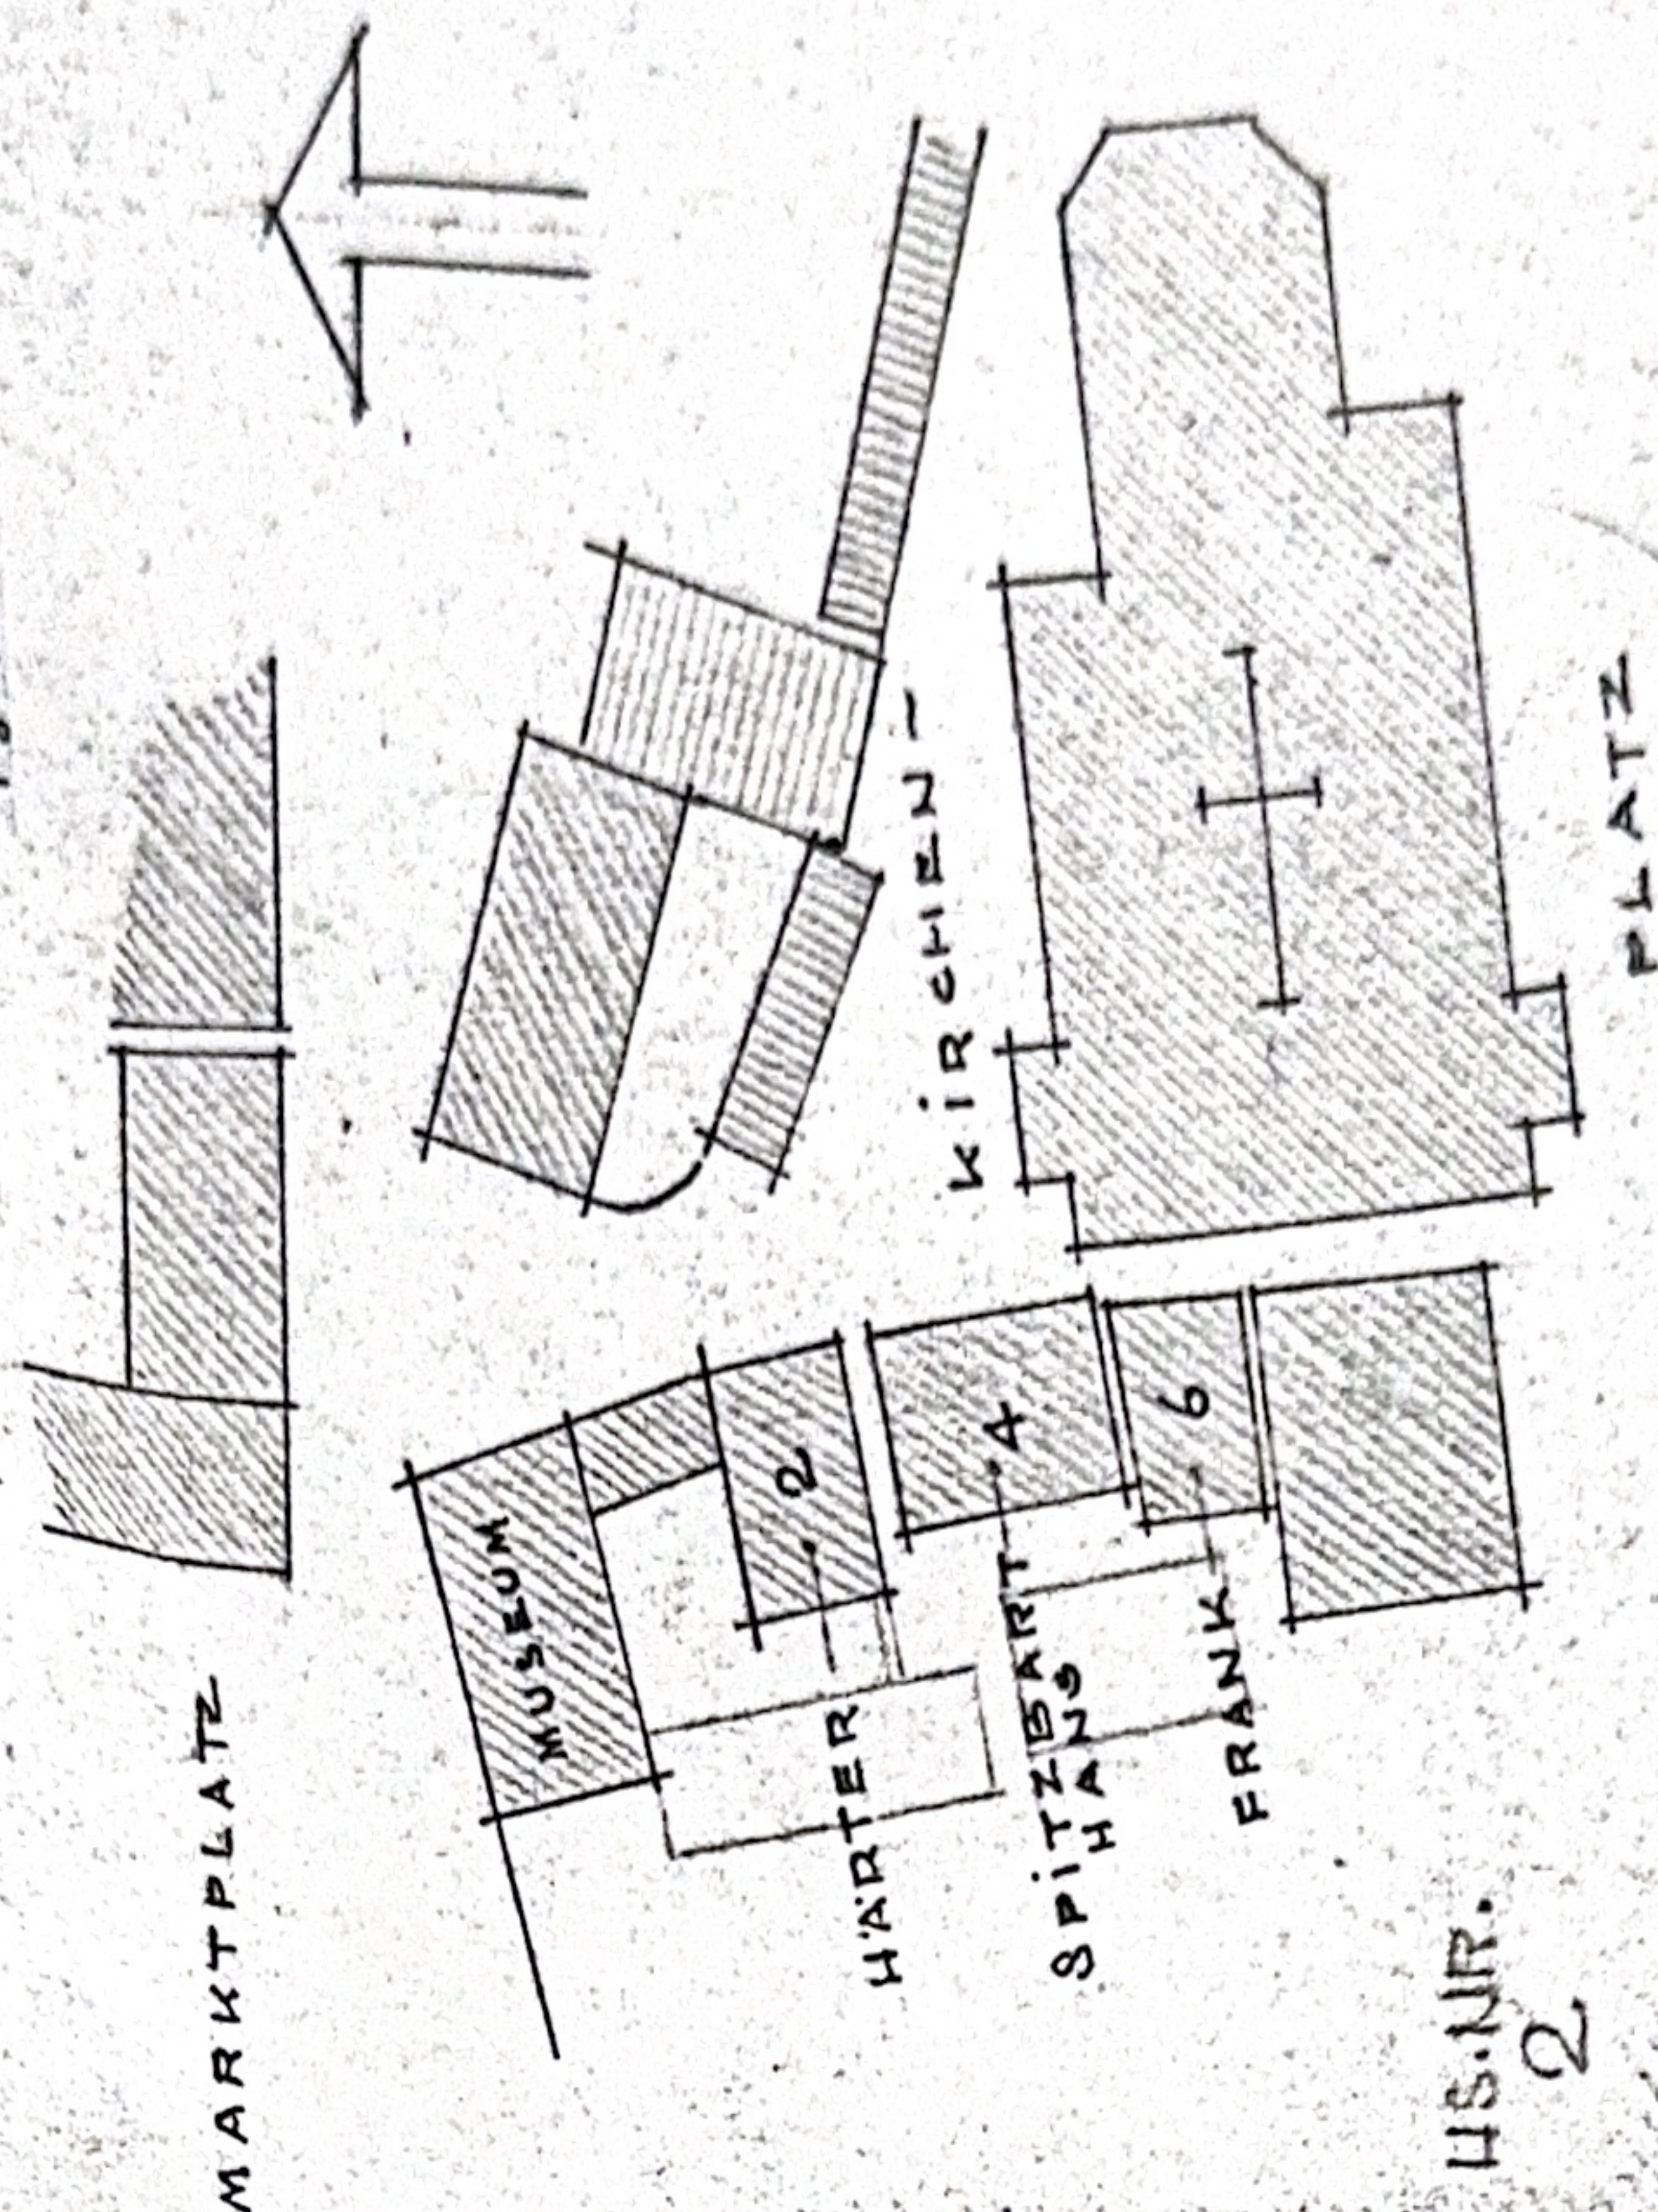



ANGRENZER:

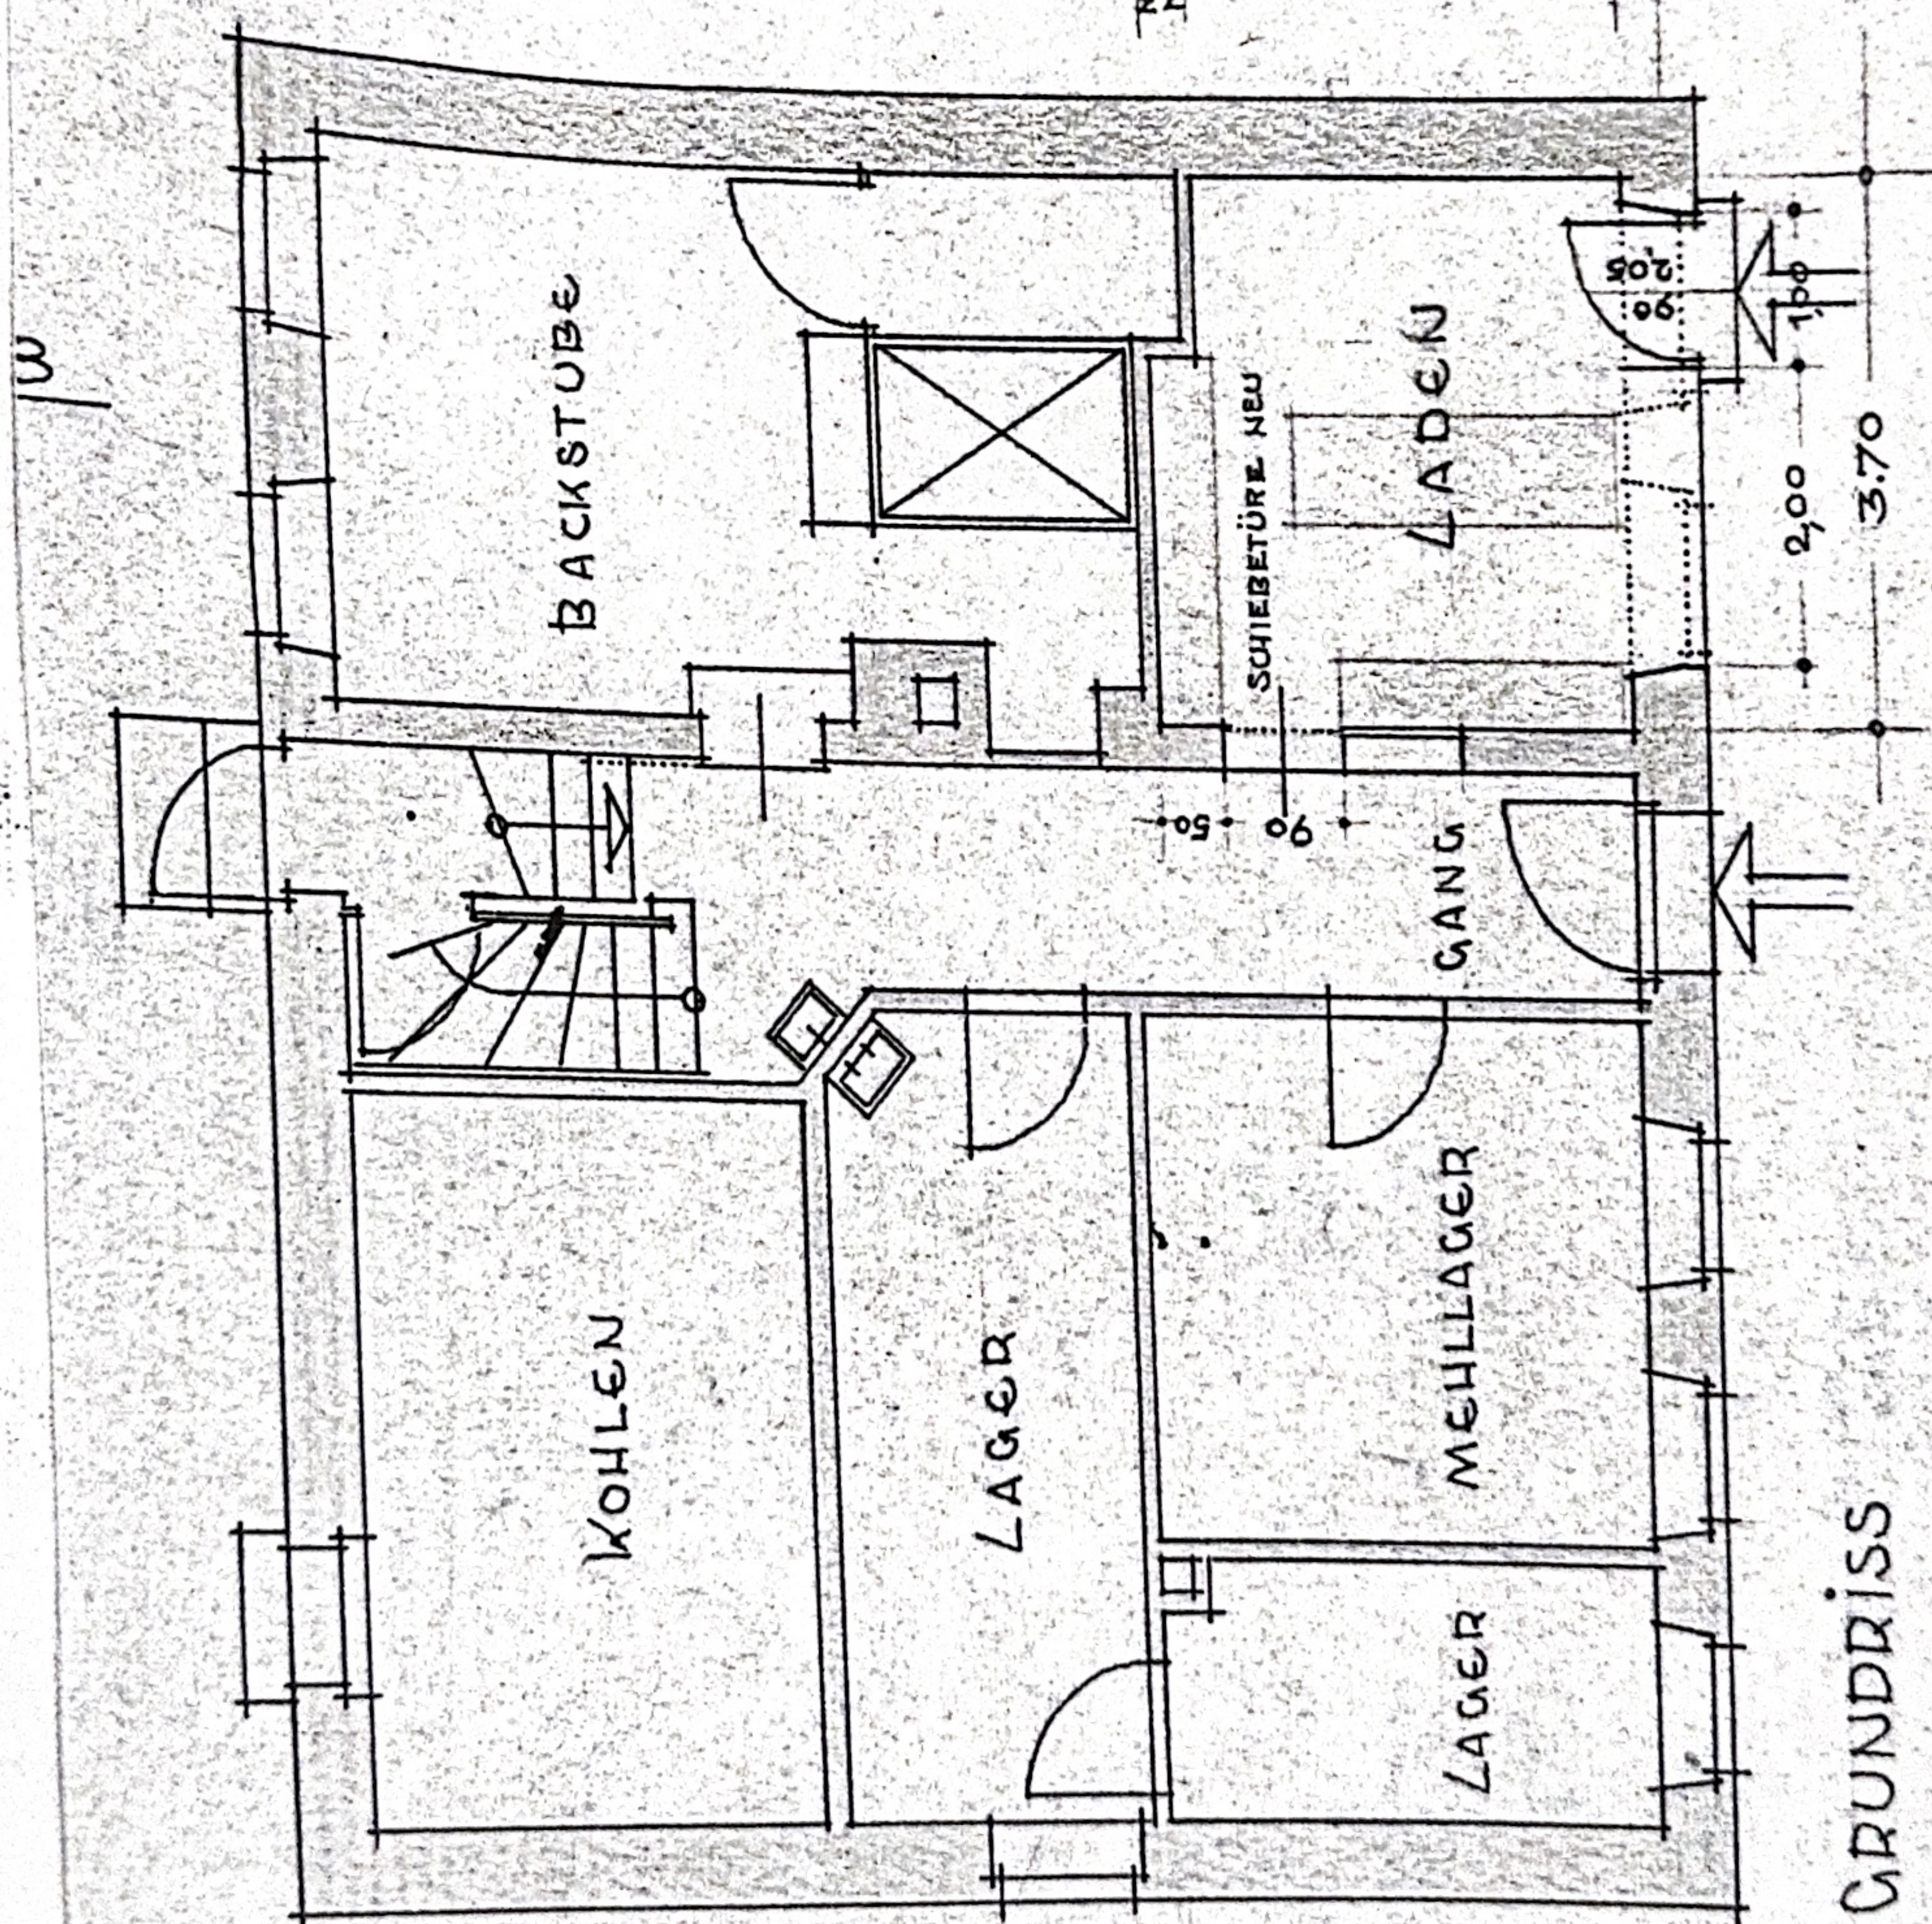

GRUNDRISS


NÜRNBERG-ALTENBERG, MAI 1963

ARCHITEKT

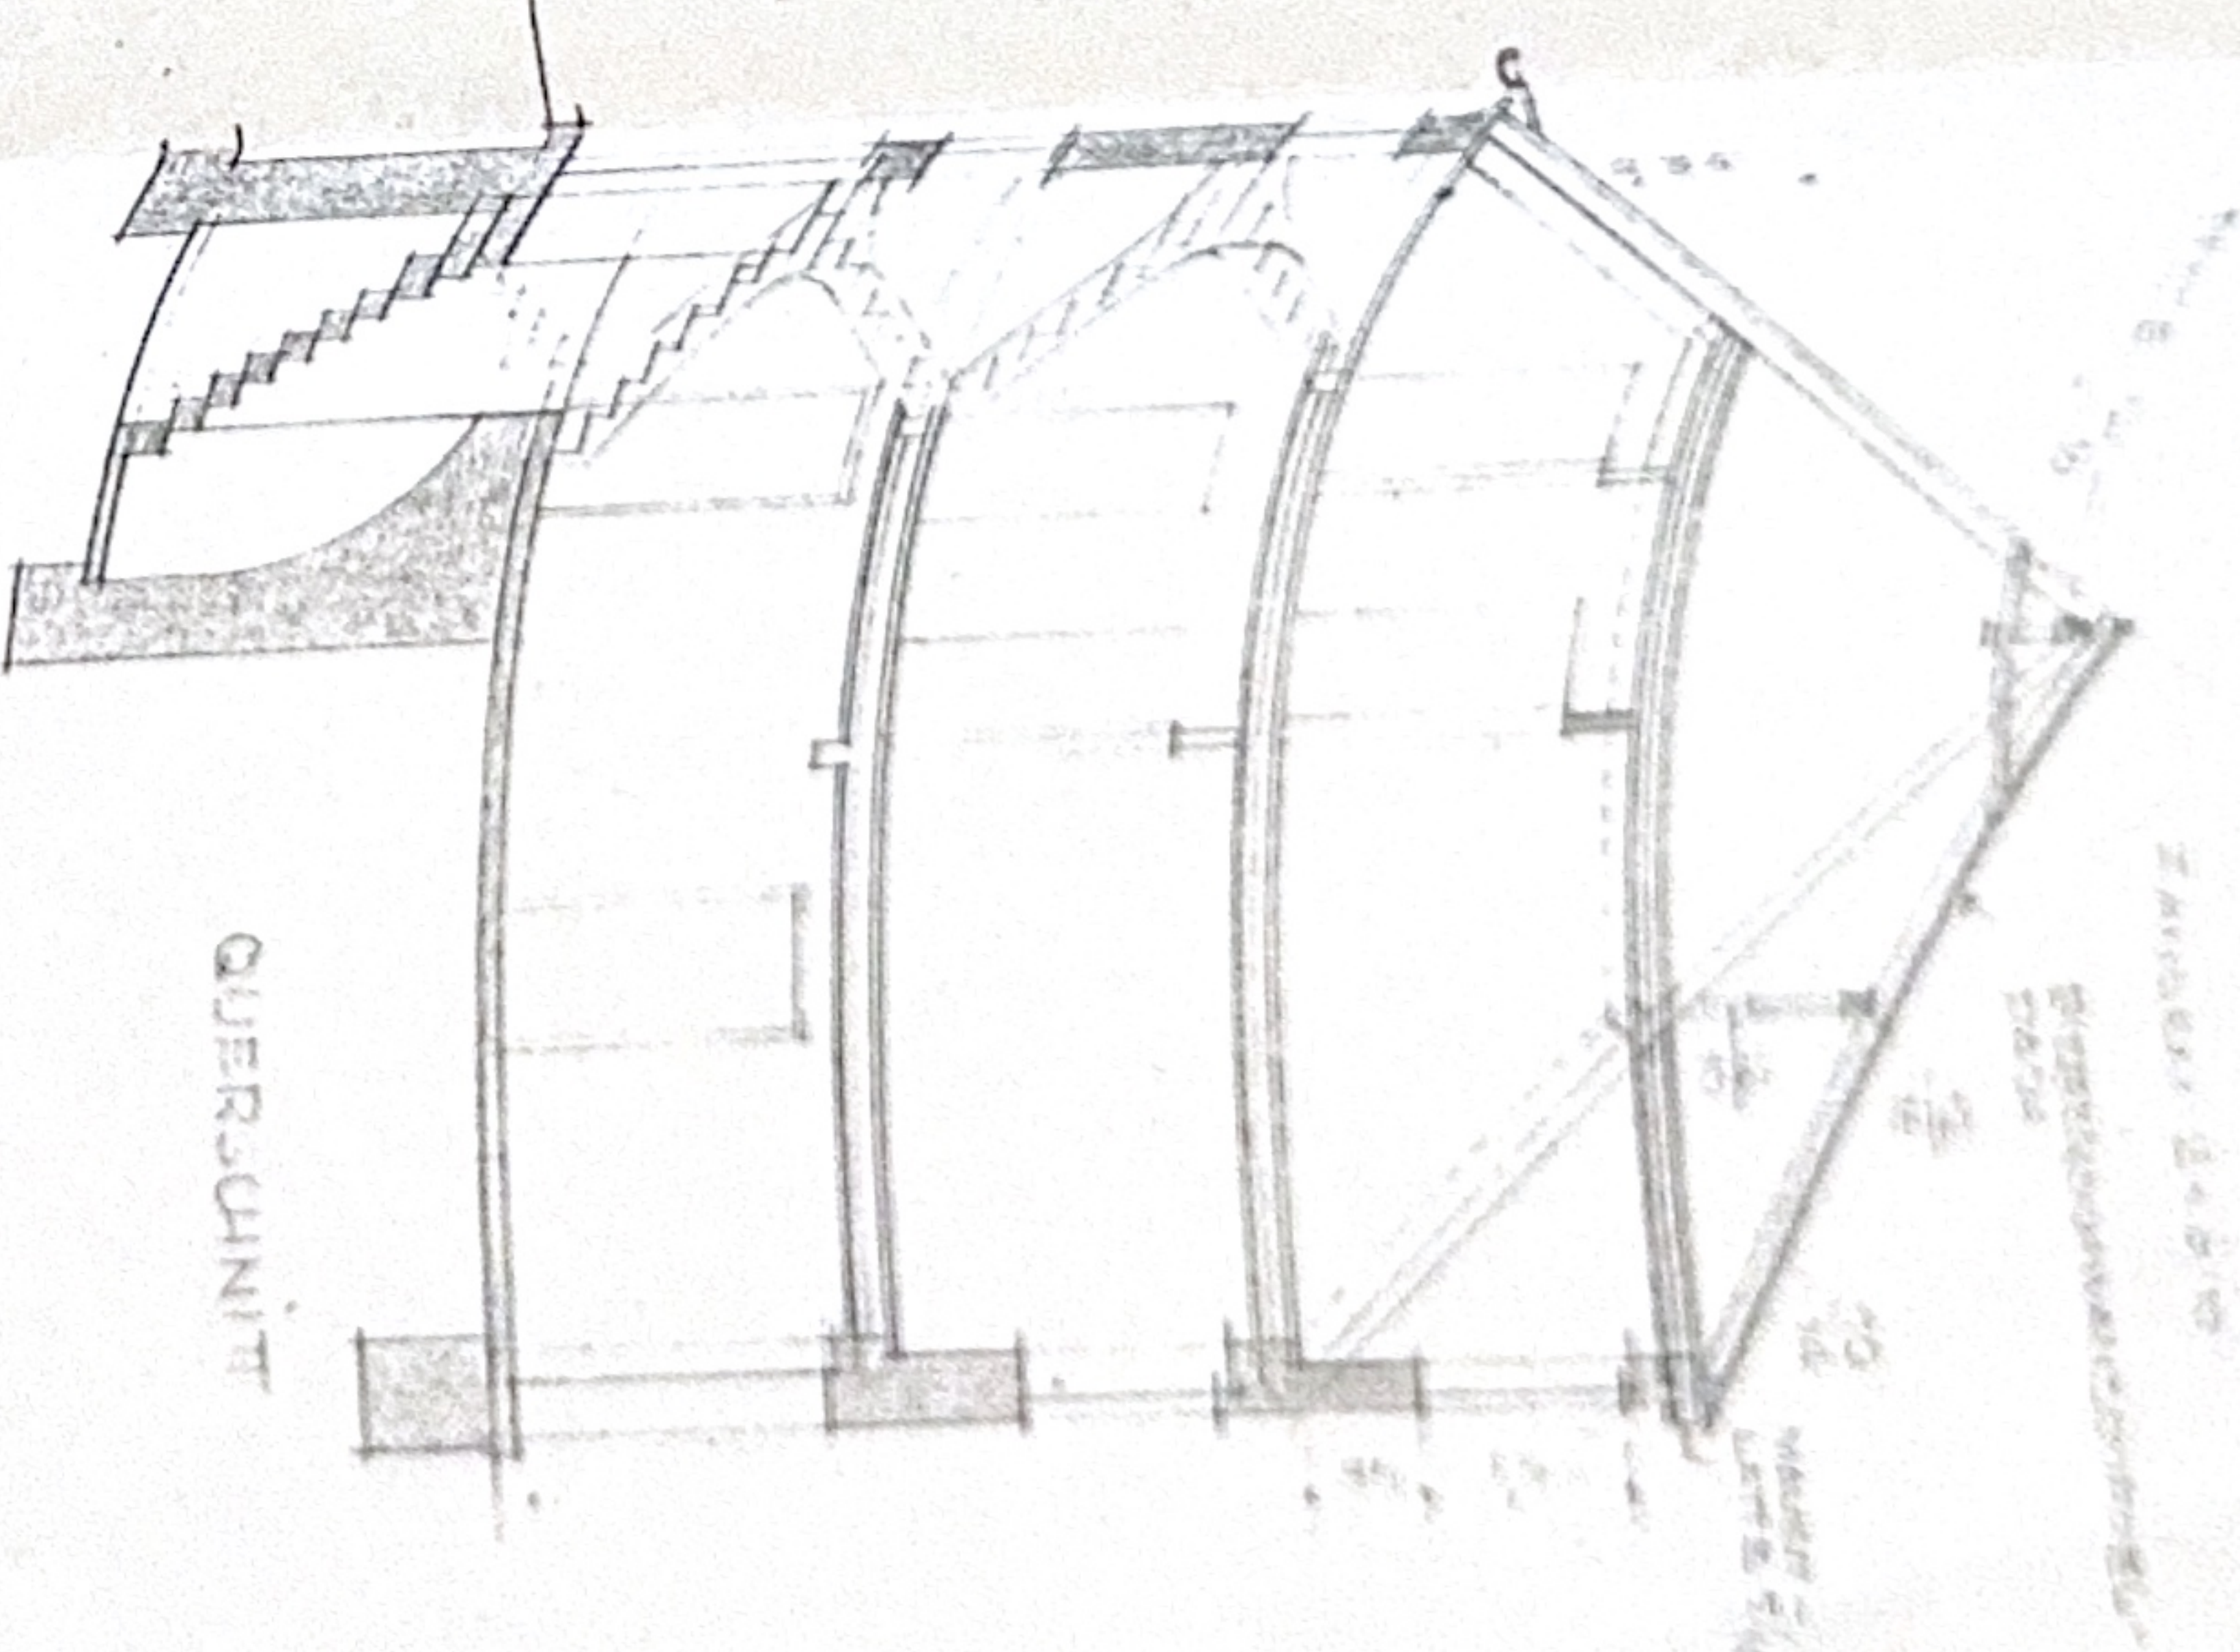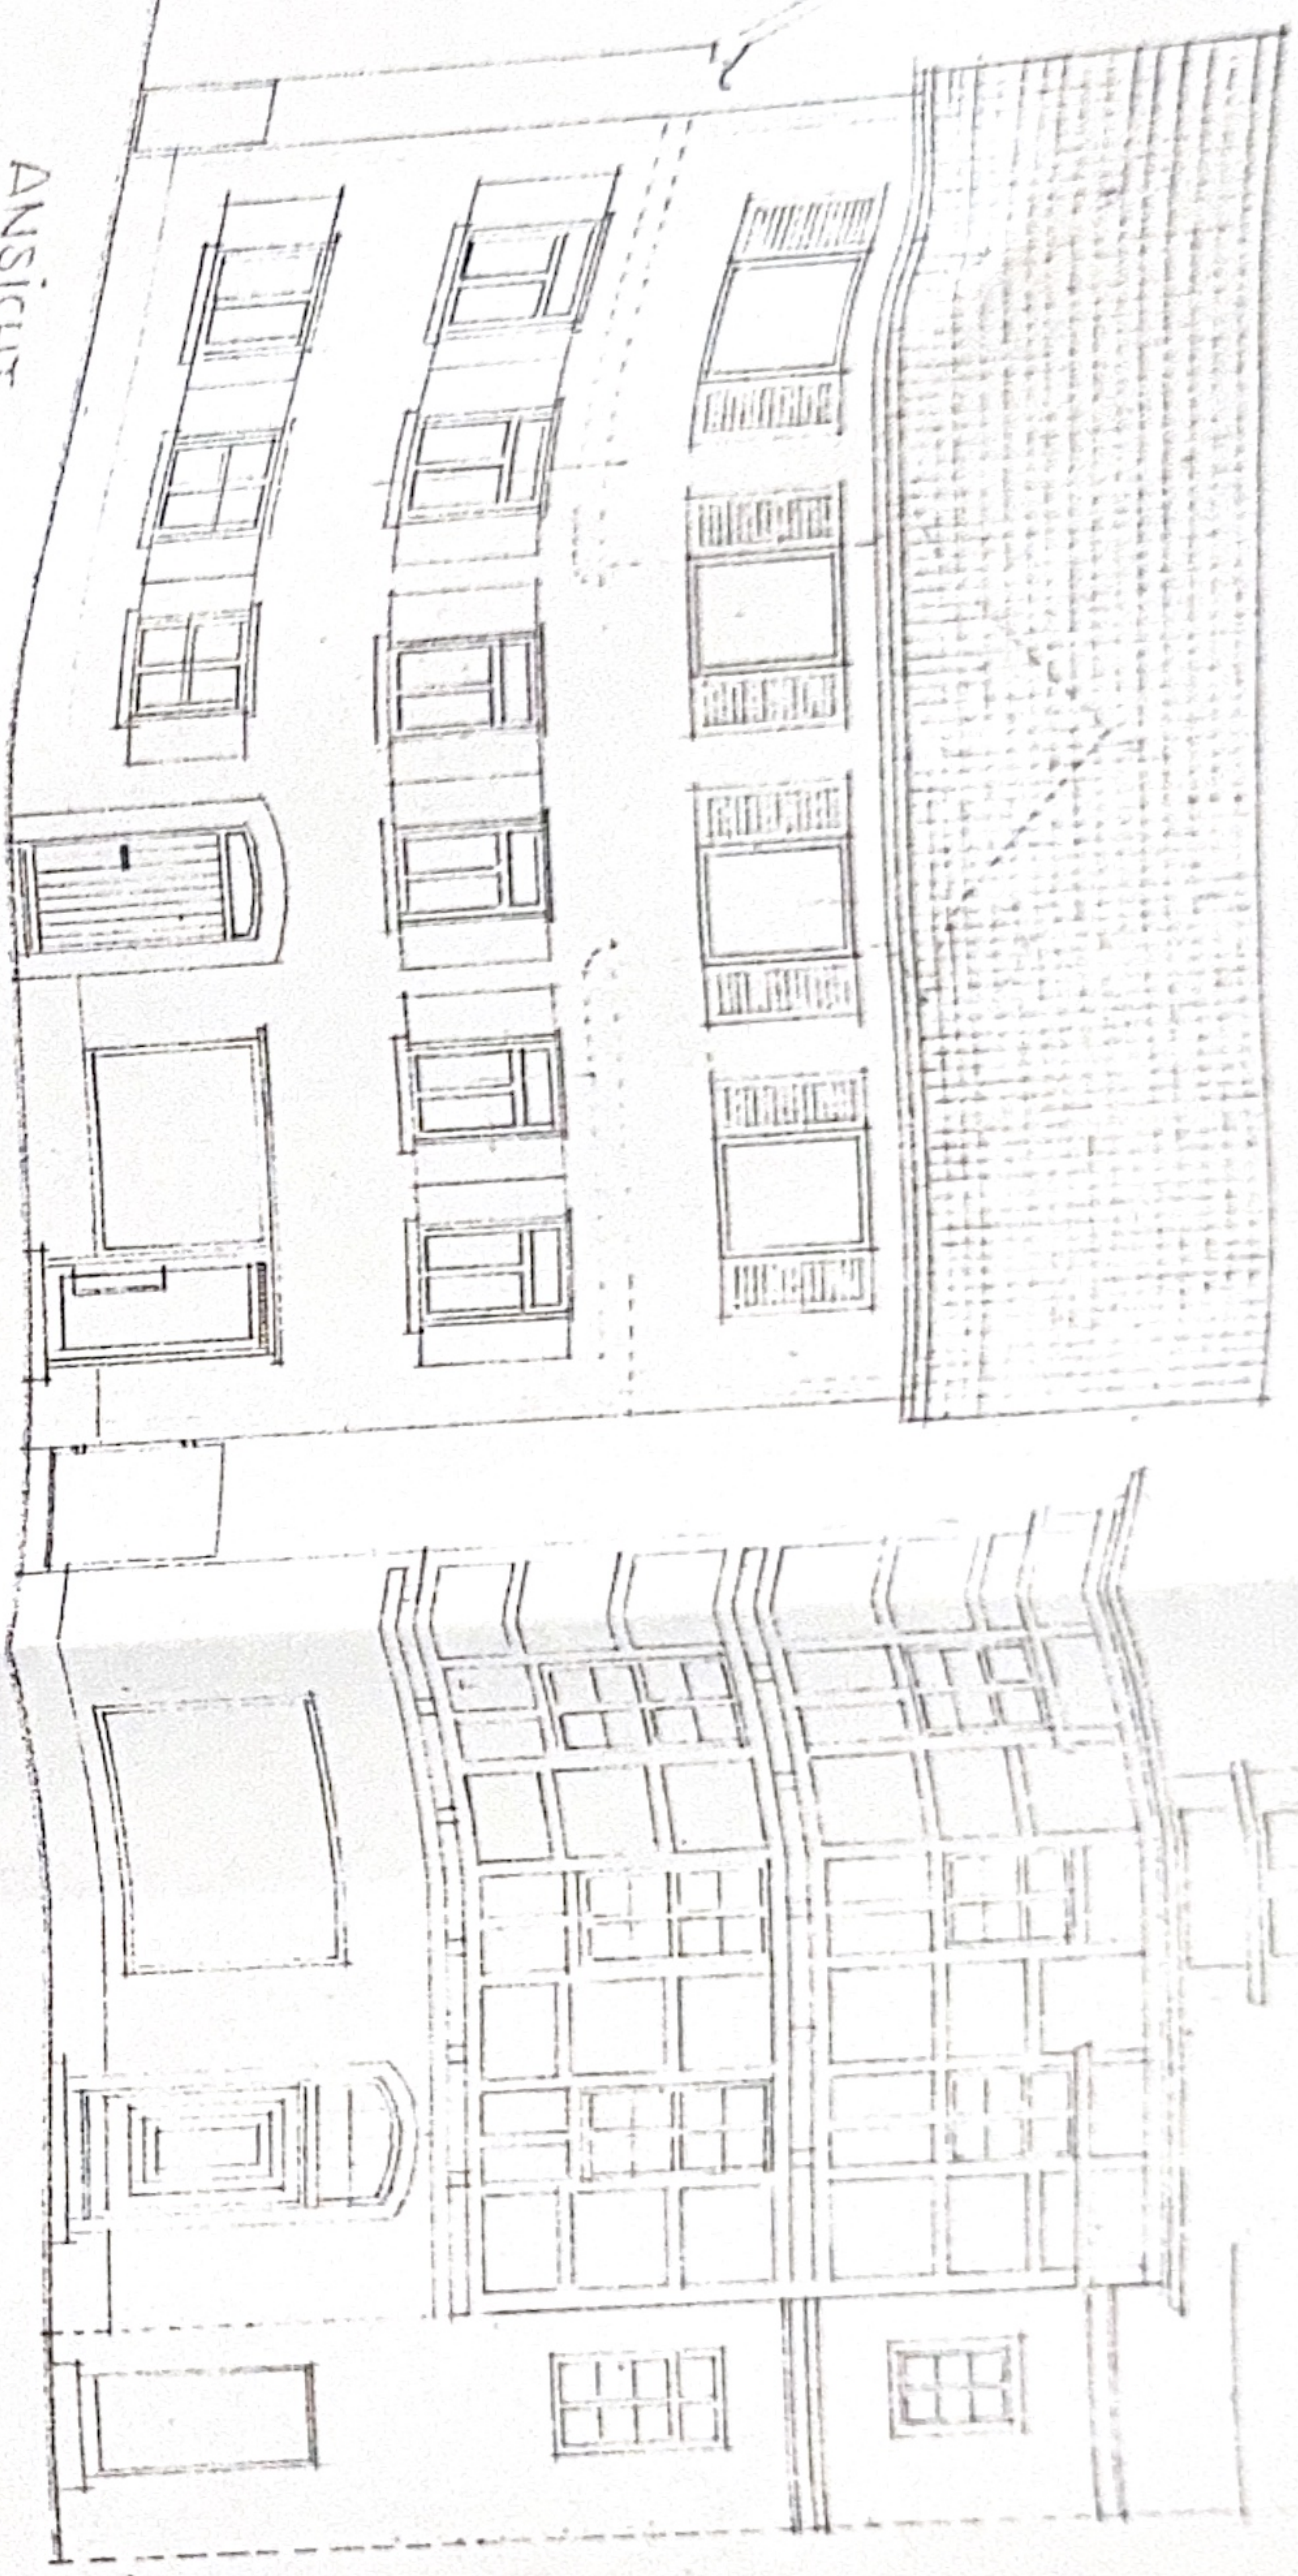

ANSICHT


TEKTURPLAN

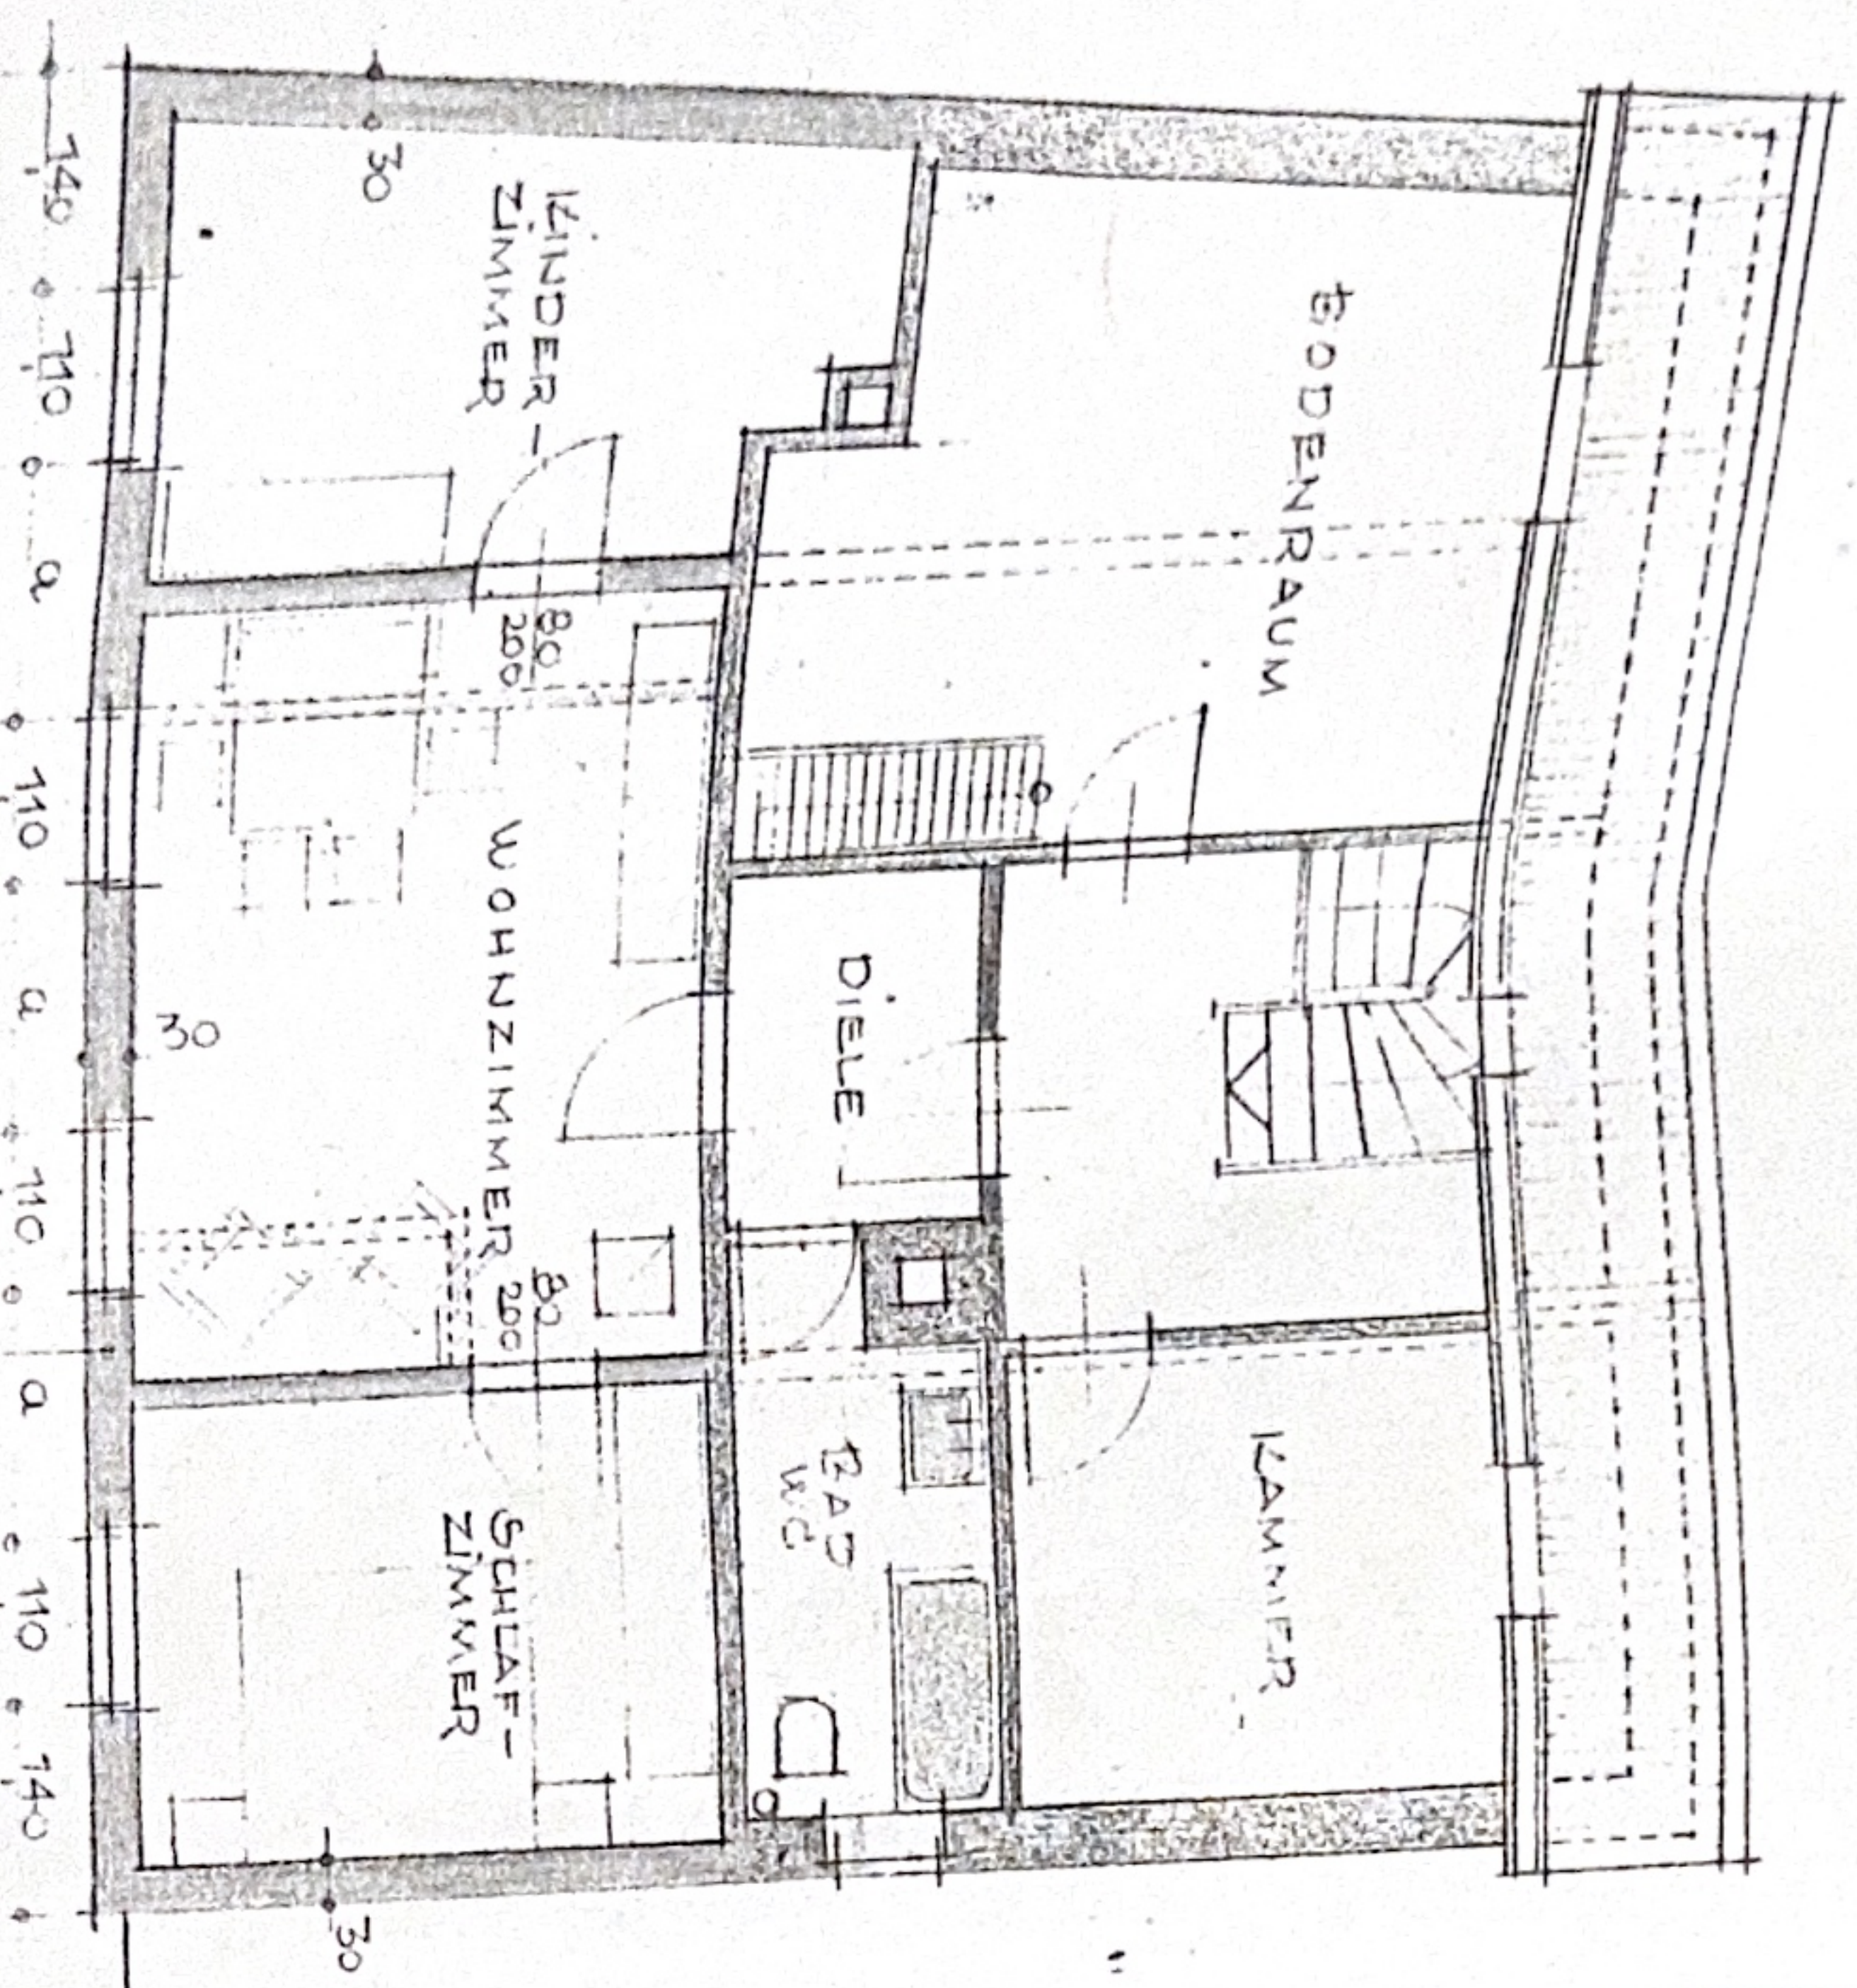

HS. NR.
6

DACHGESCHOSS

— GITTERZIEGEL-MAUERWERK

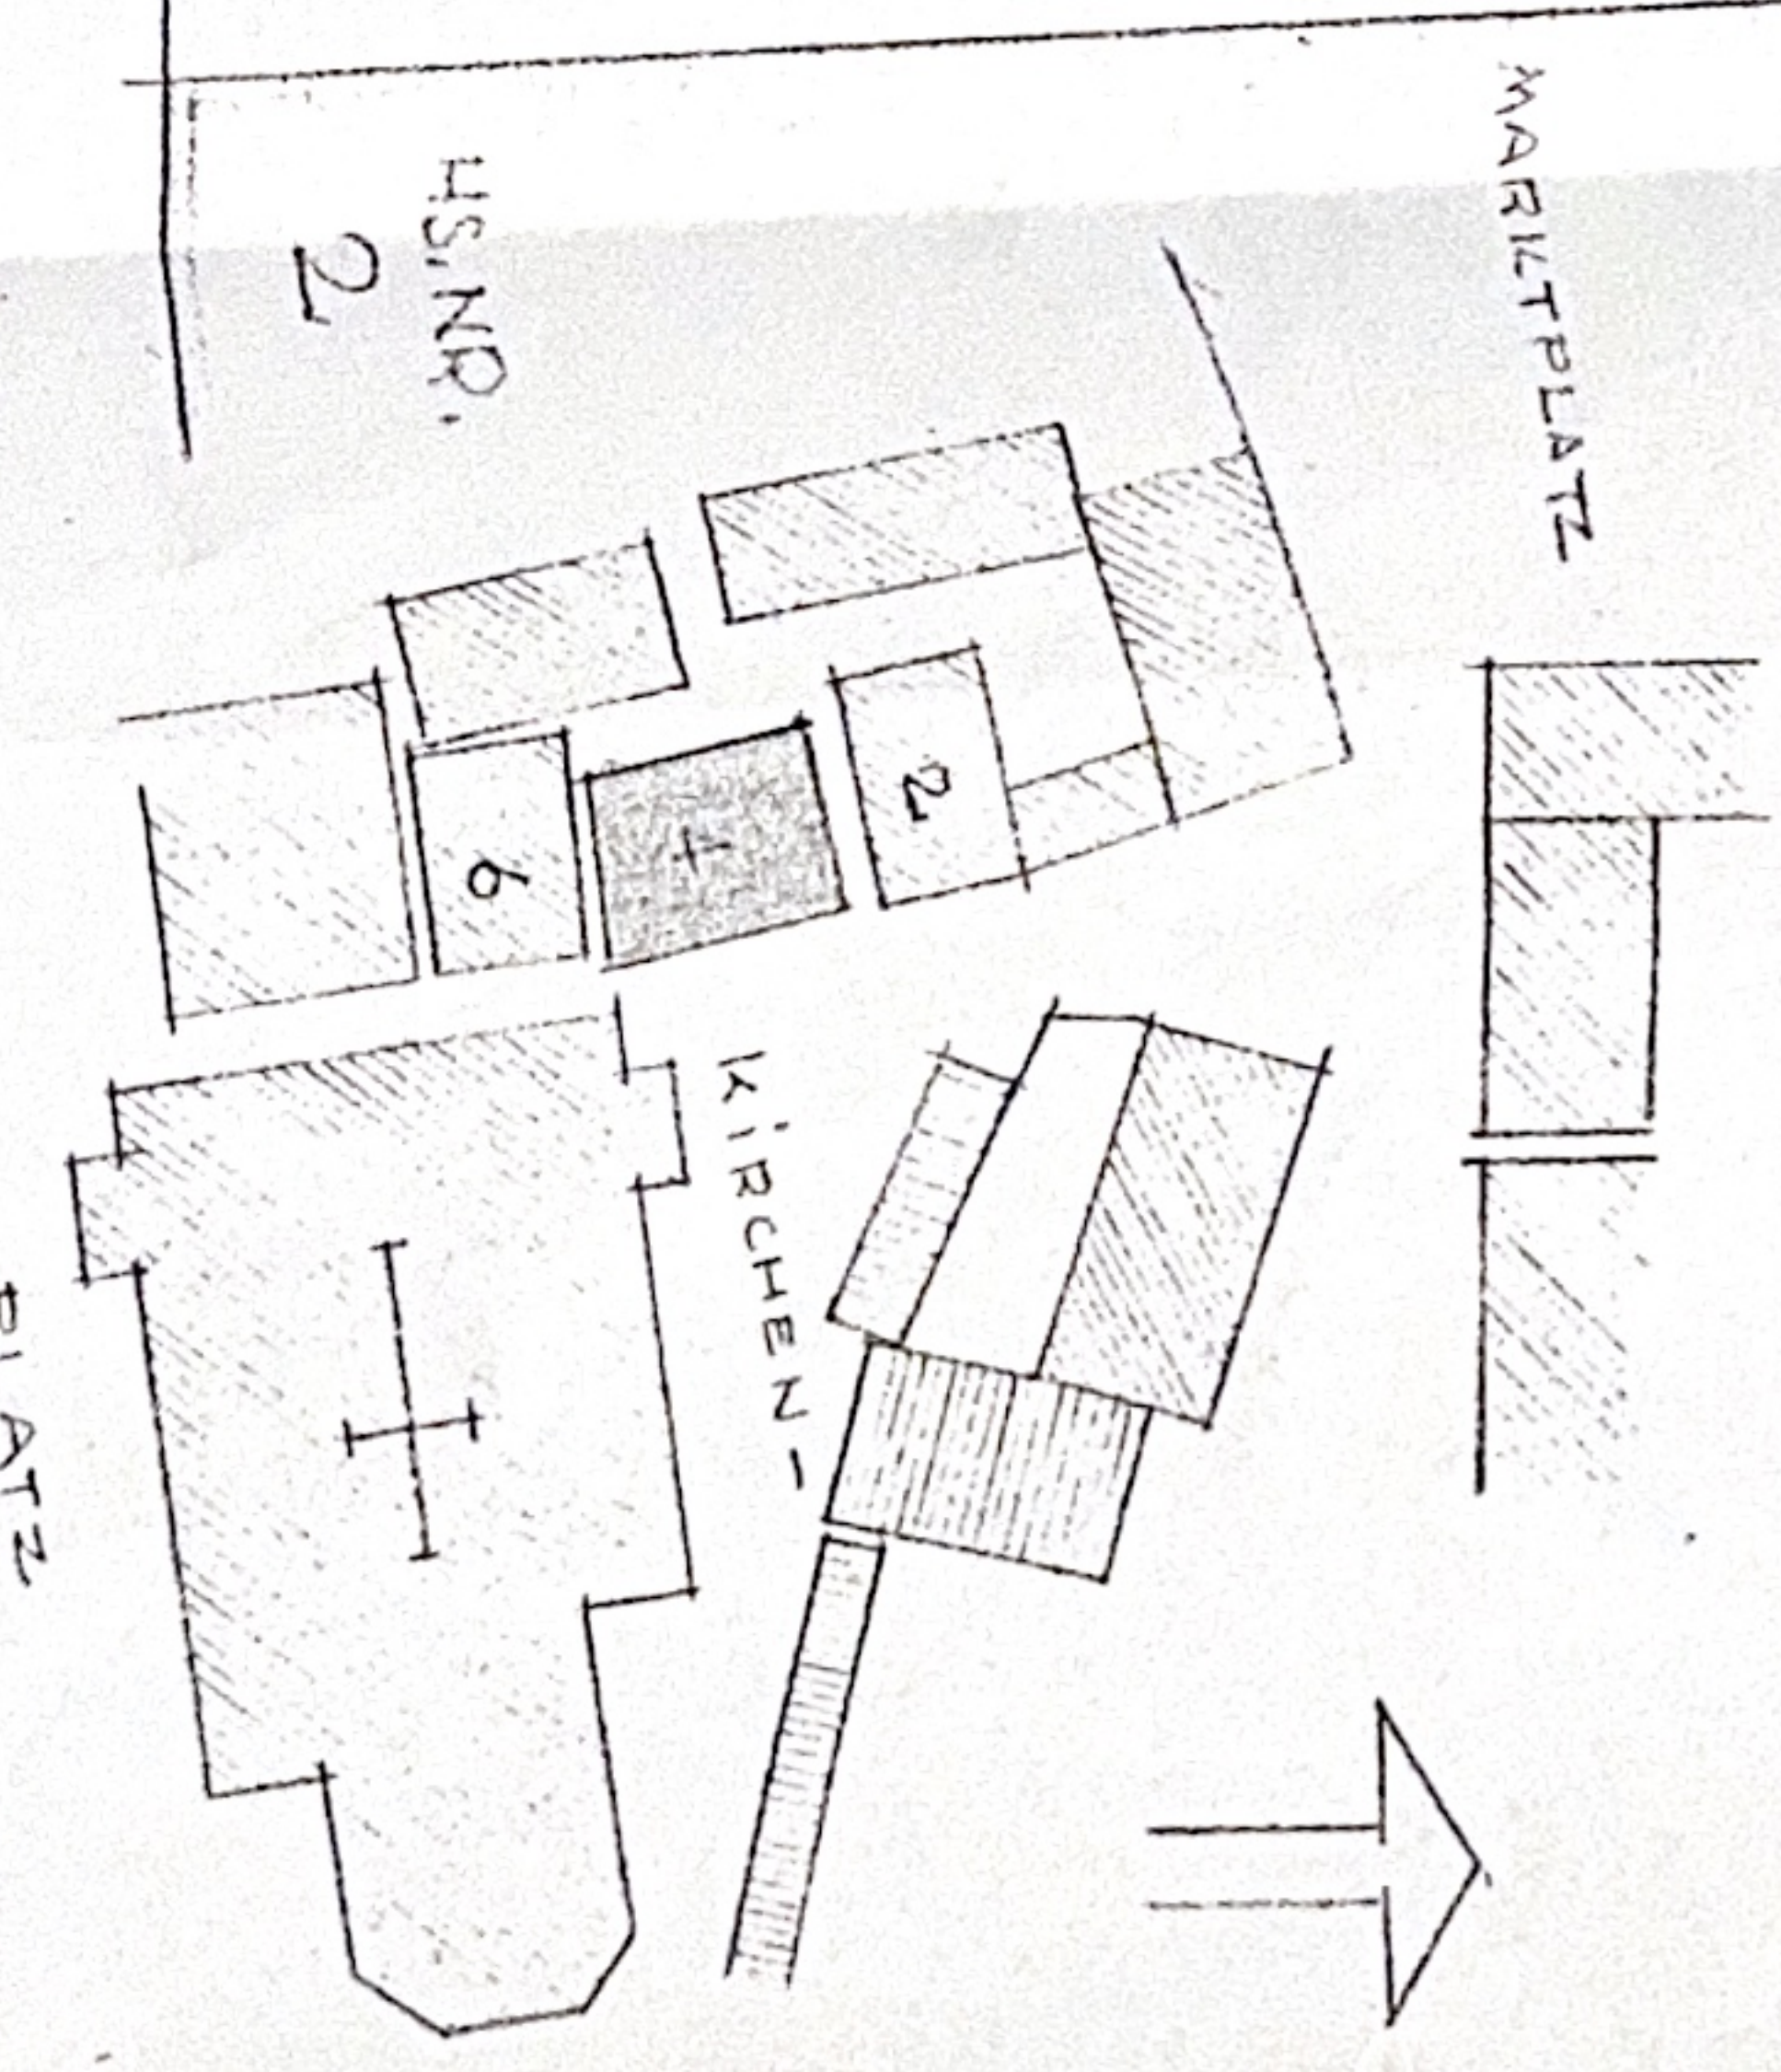

HS. NR.
2

LAGEPLAN
1:1000



DACHGESCHOSS - AUS - UND AUFBAU
ZUCKEREI - ANS SPITZBART
KUNZENHAUSEN KIRCHENPLATZ 4
M = 1:1000

BAUHER:
HS. NR. 2
ANGEBOTER:
HS. NR. 2
HS. NR. 2
Herrn Heints
Herrn Heints


GEZEIGT: MÄRZ 1966

W. Heints

STUFT
A-B

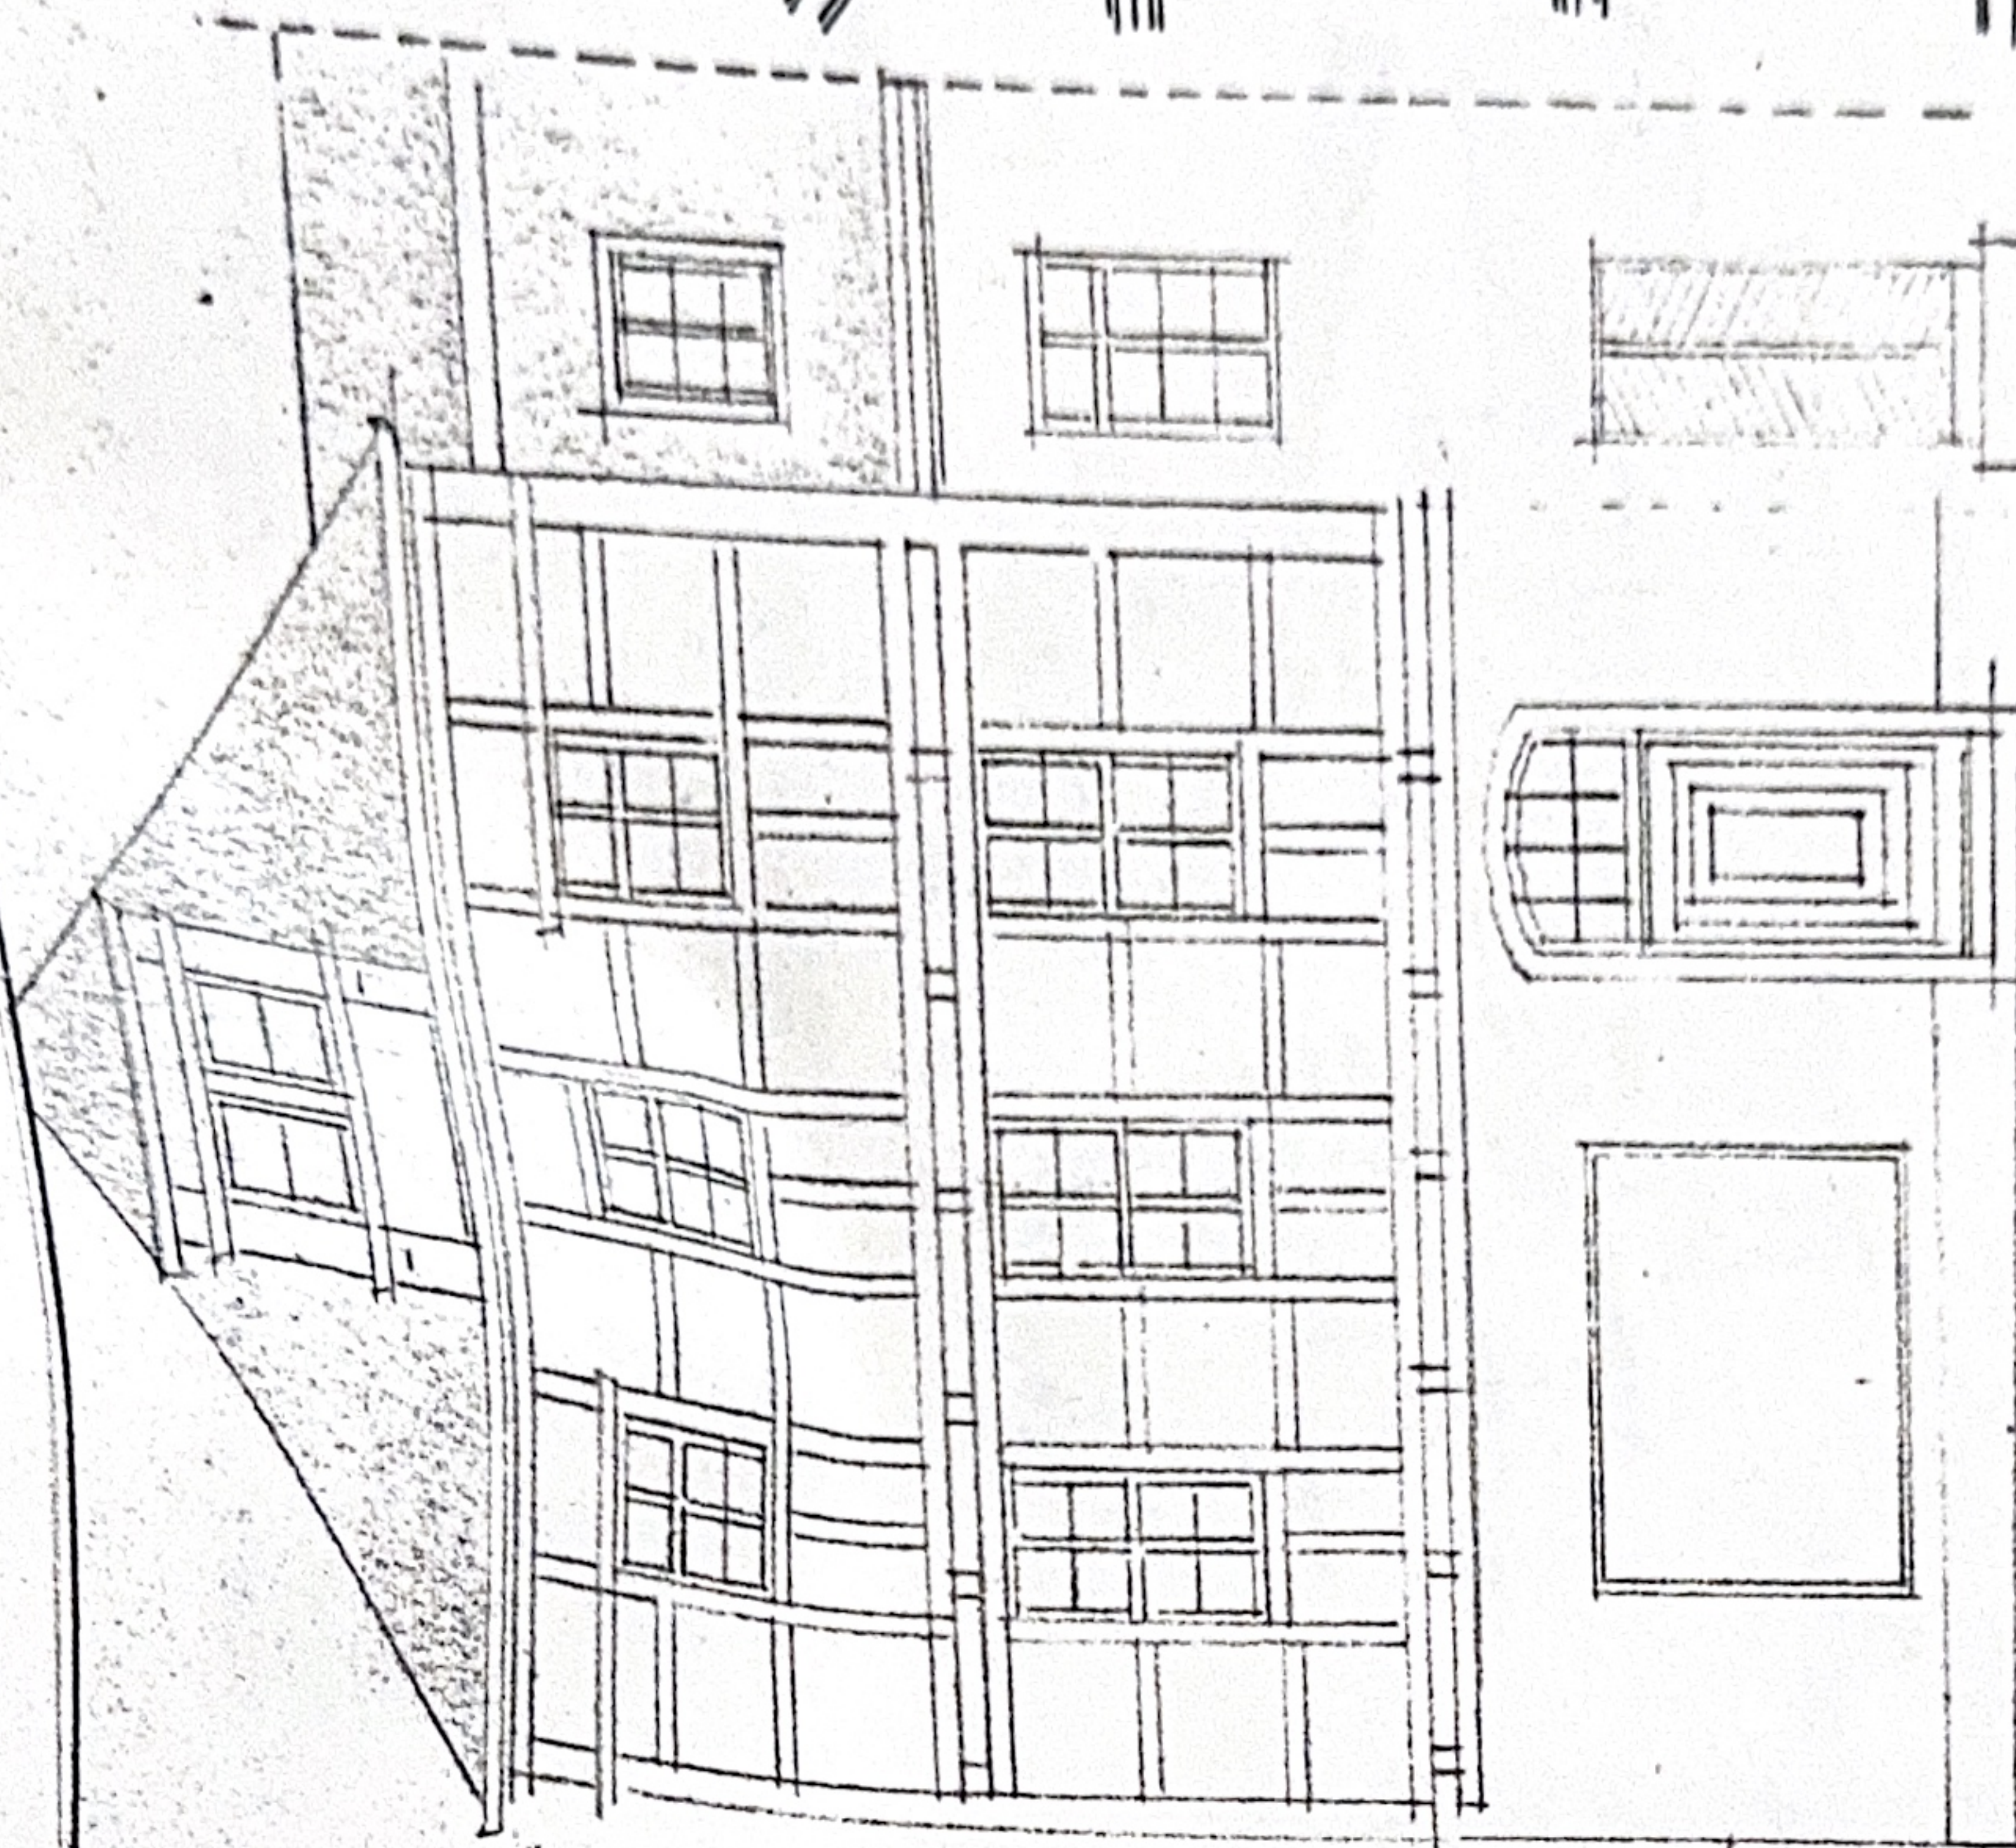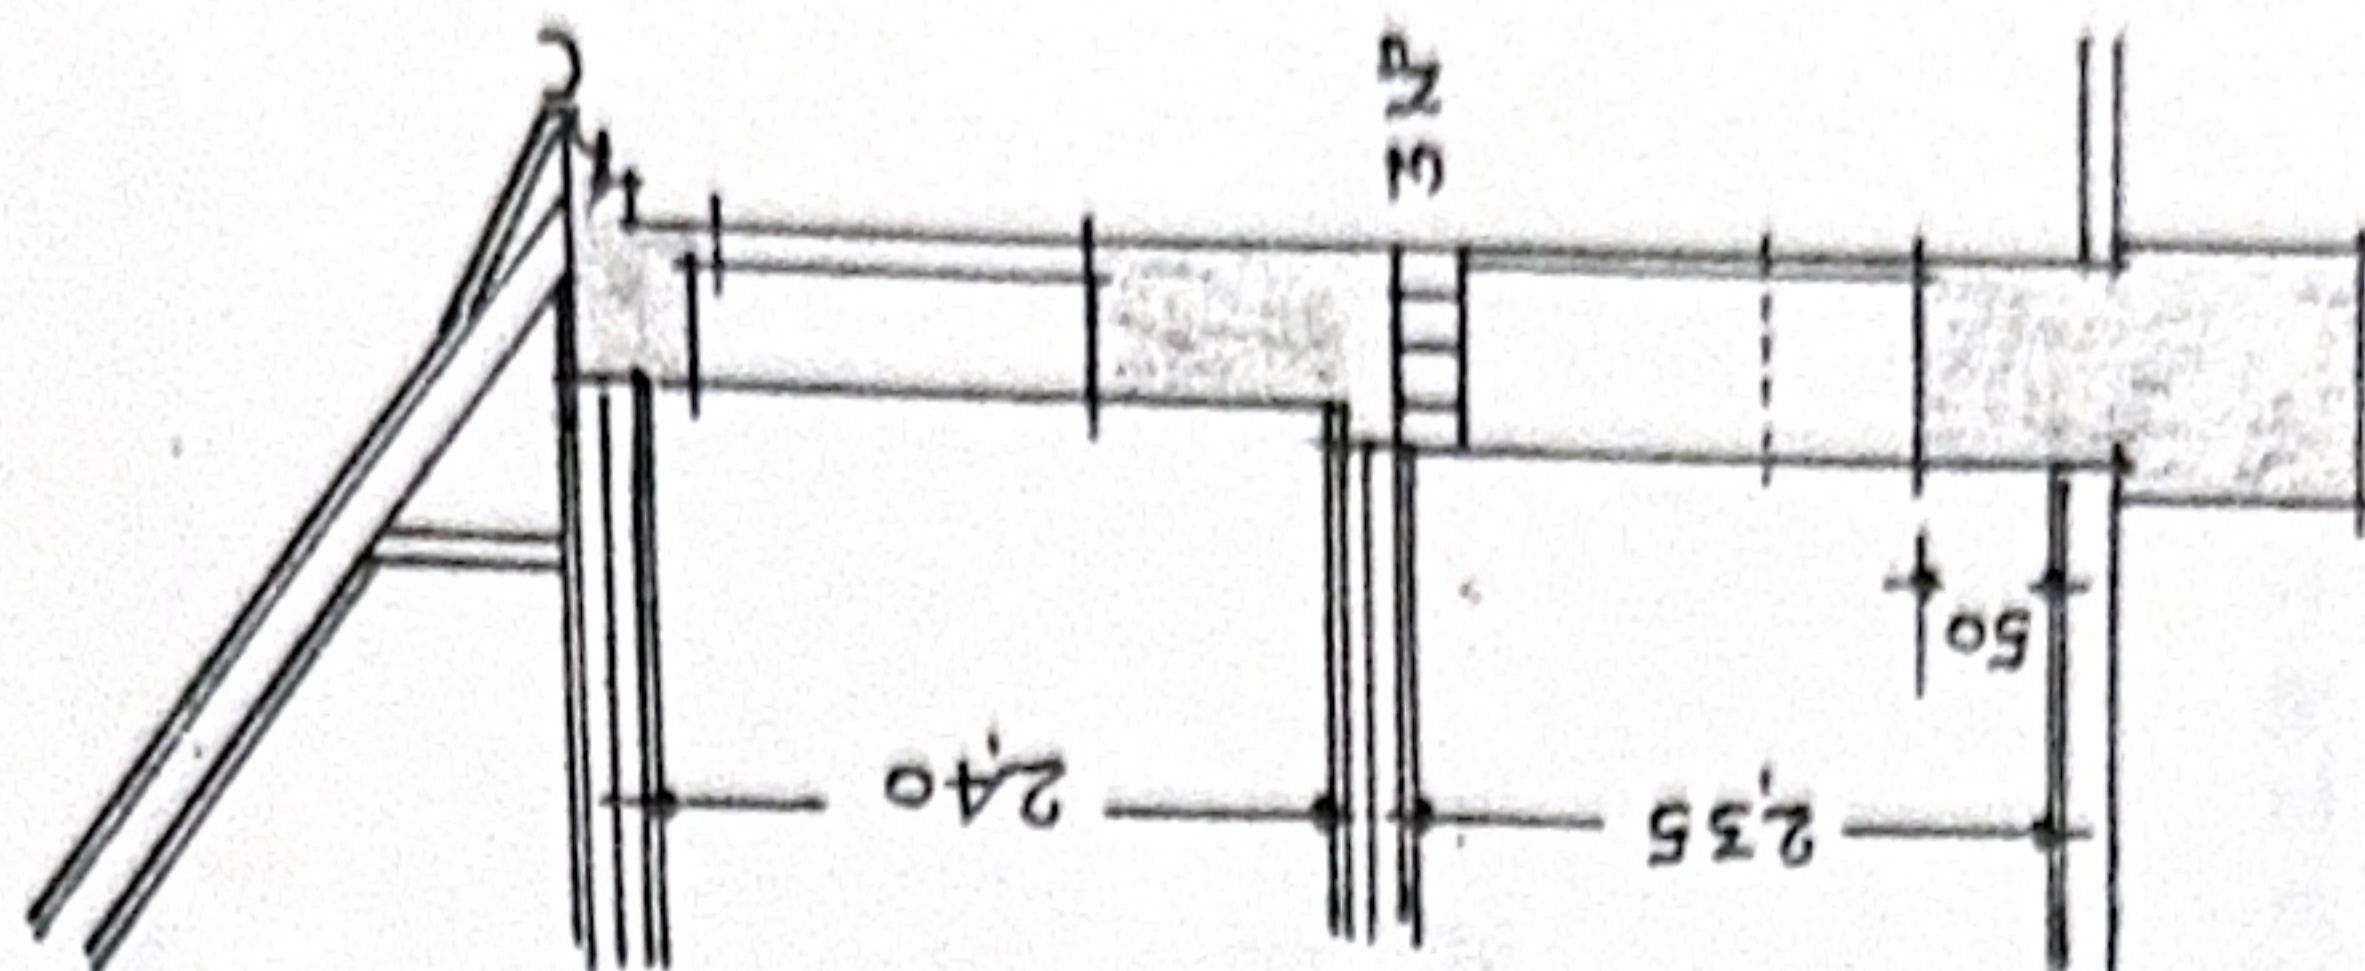


A

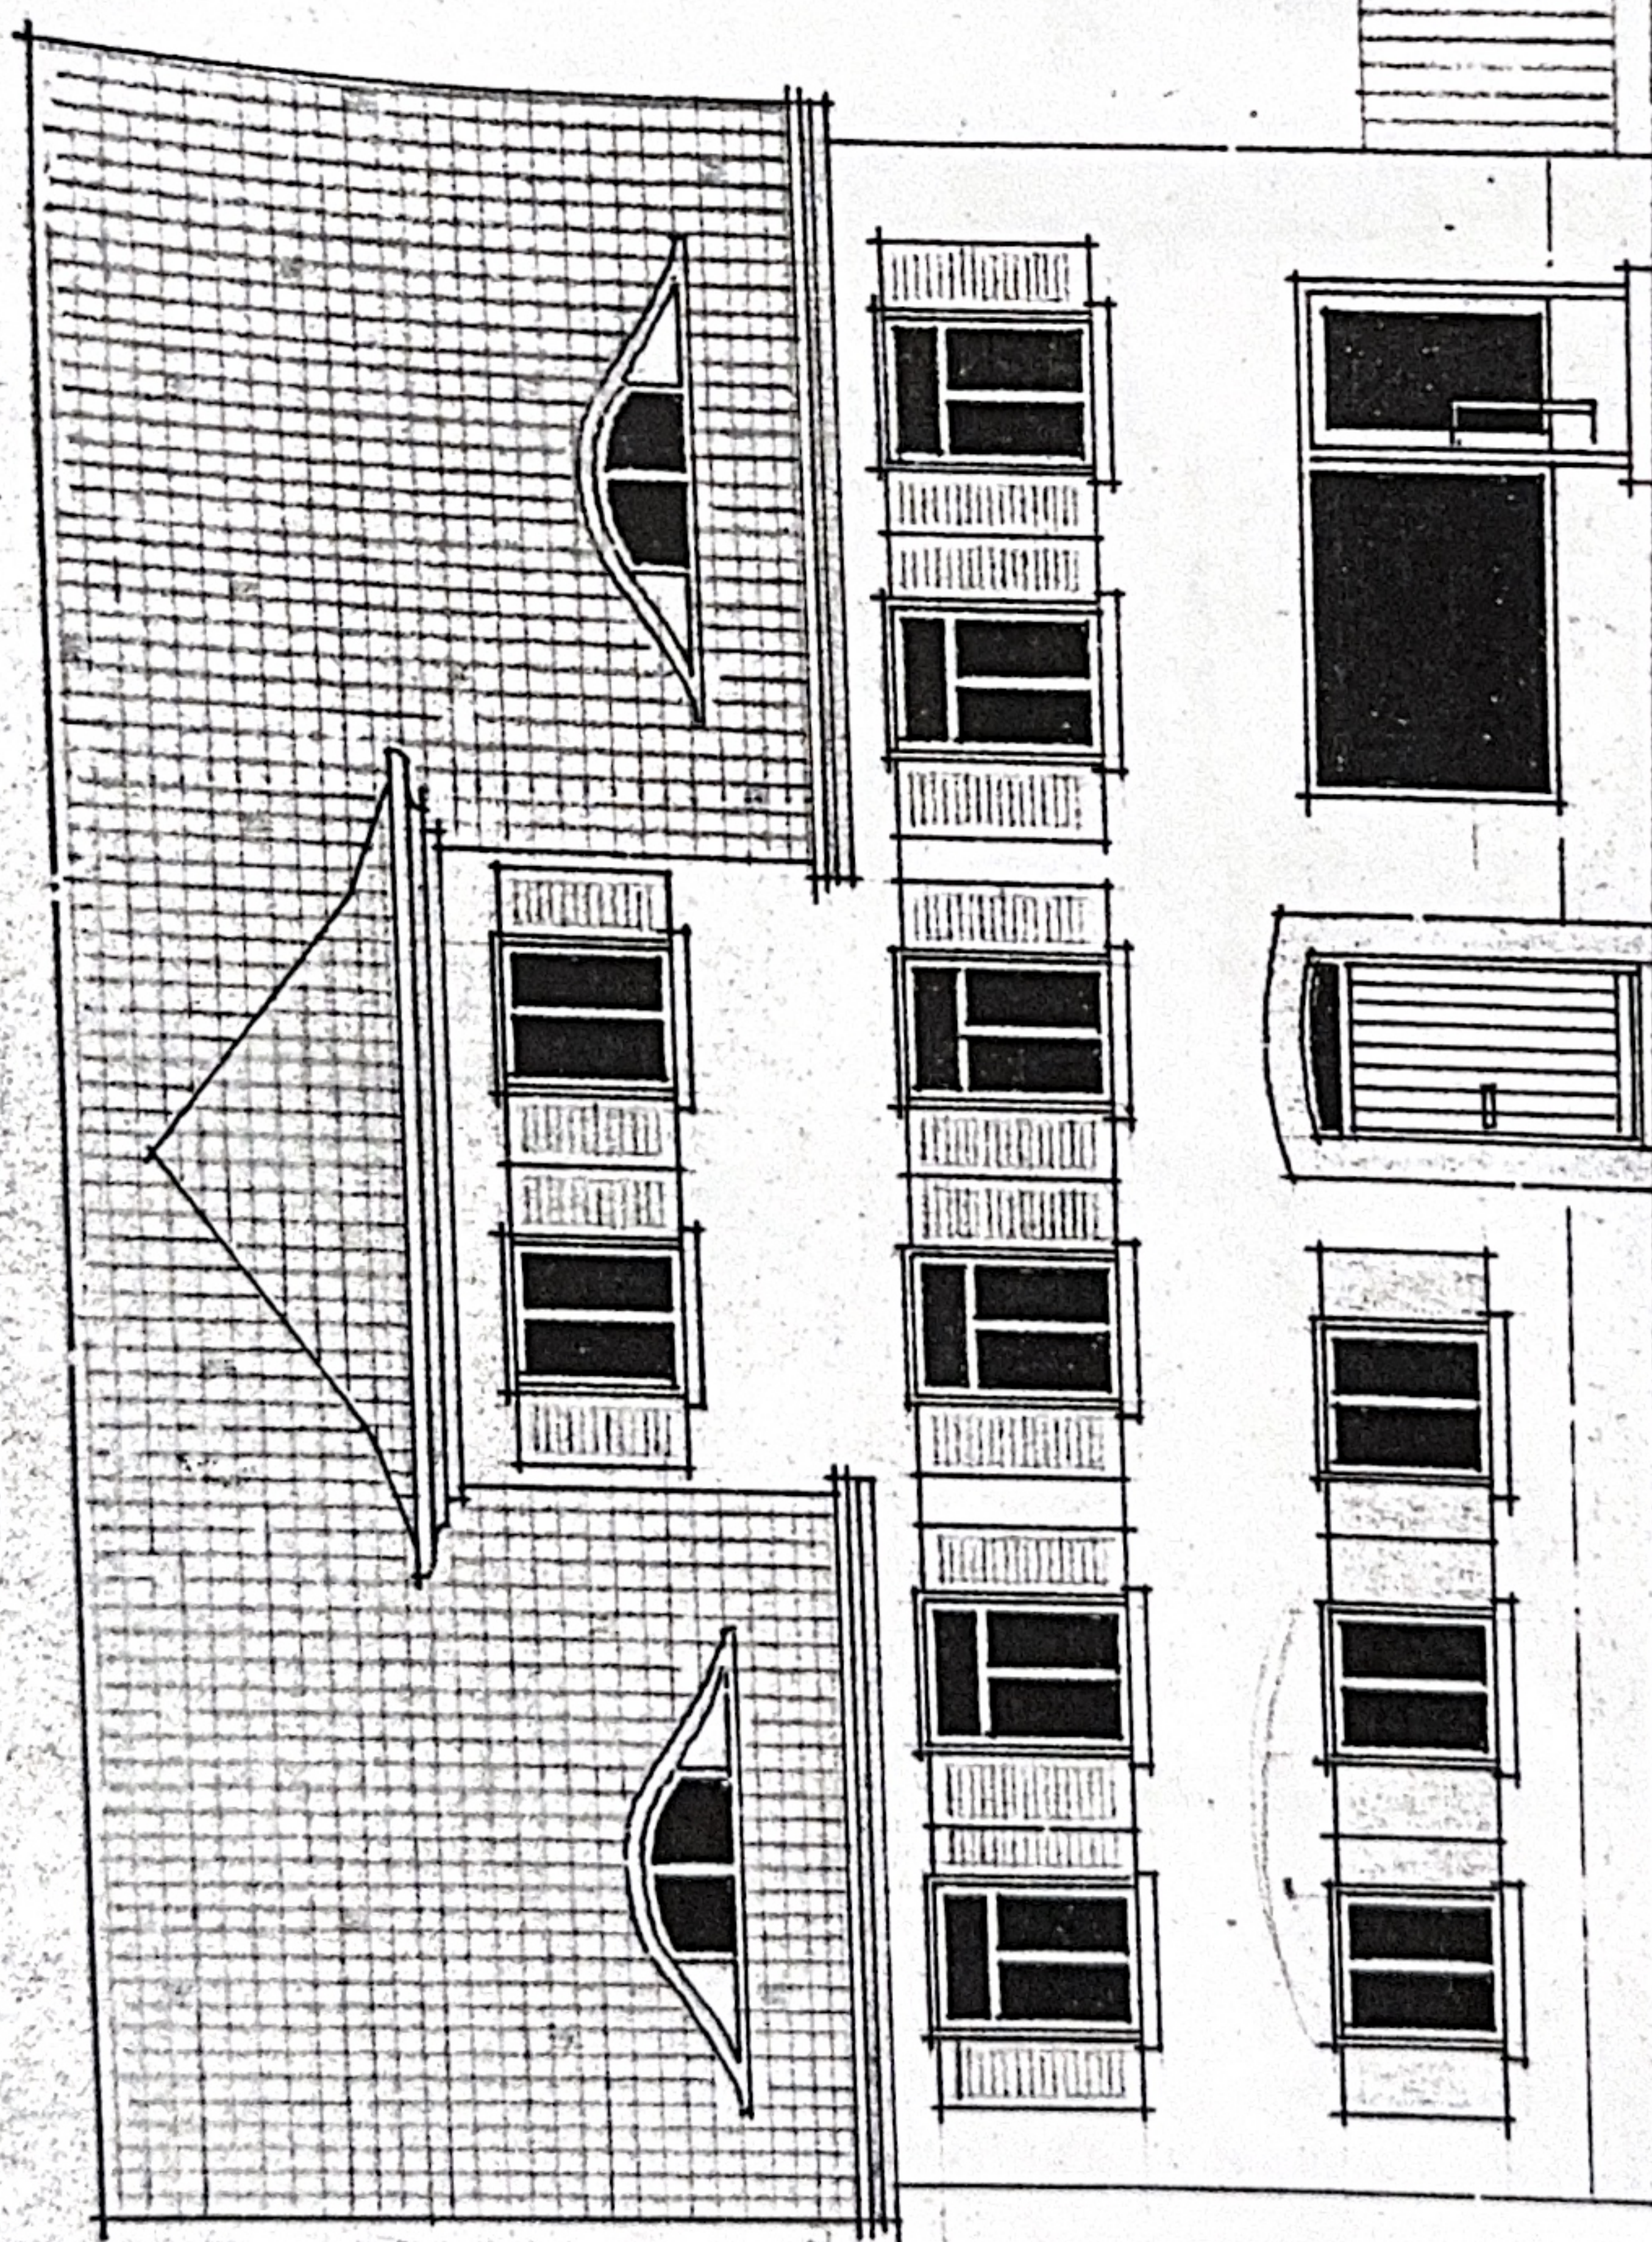

ANSICHT-ALT

Obergeschoss

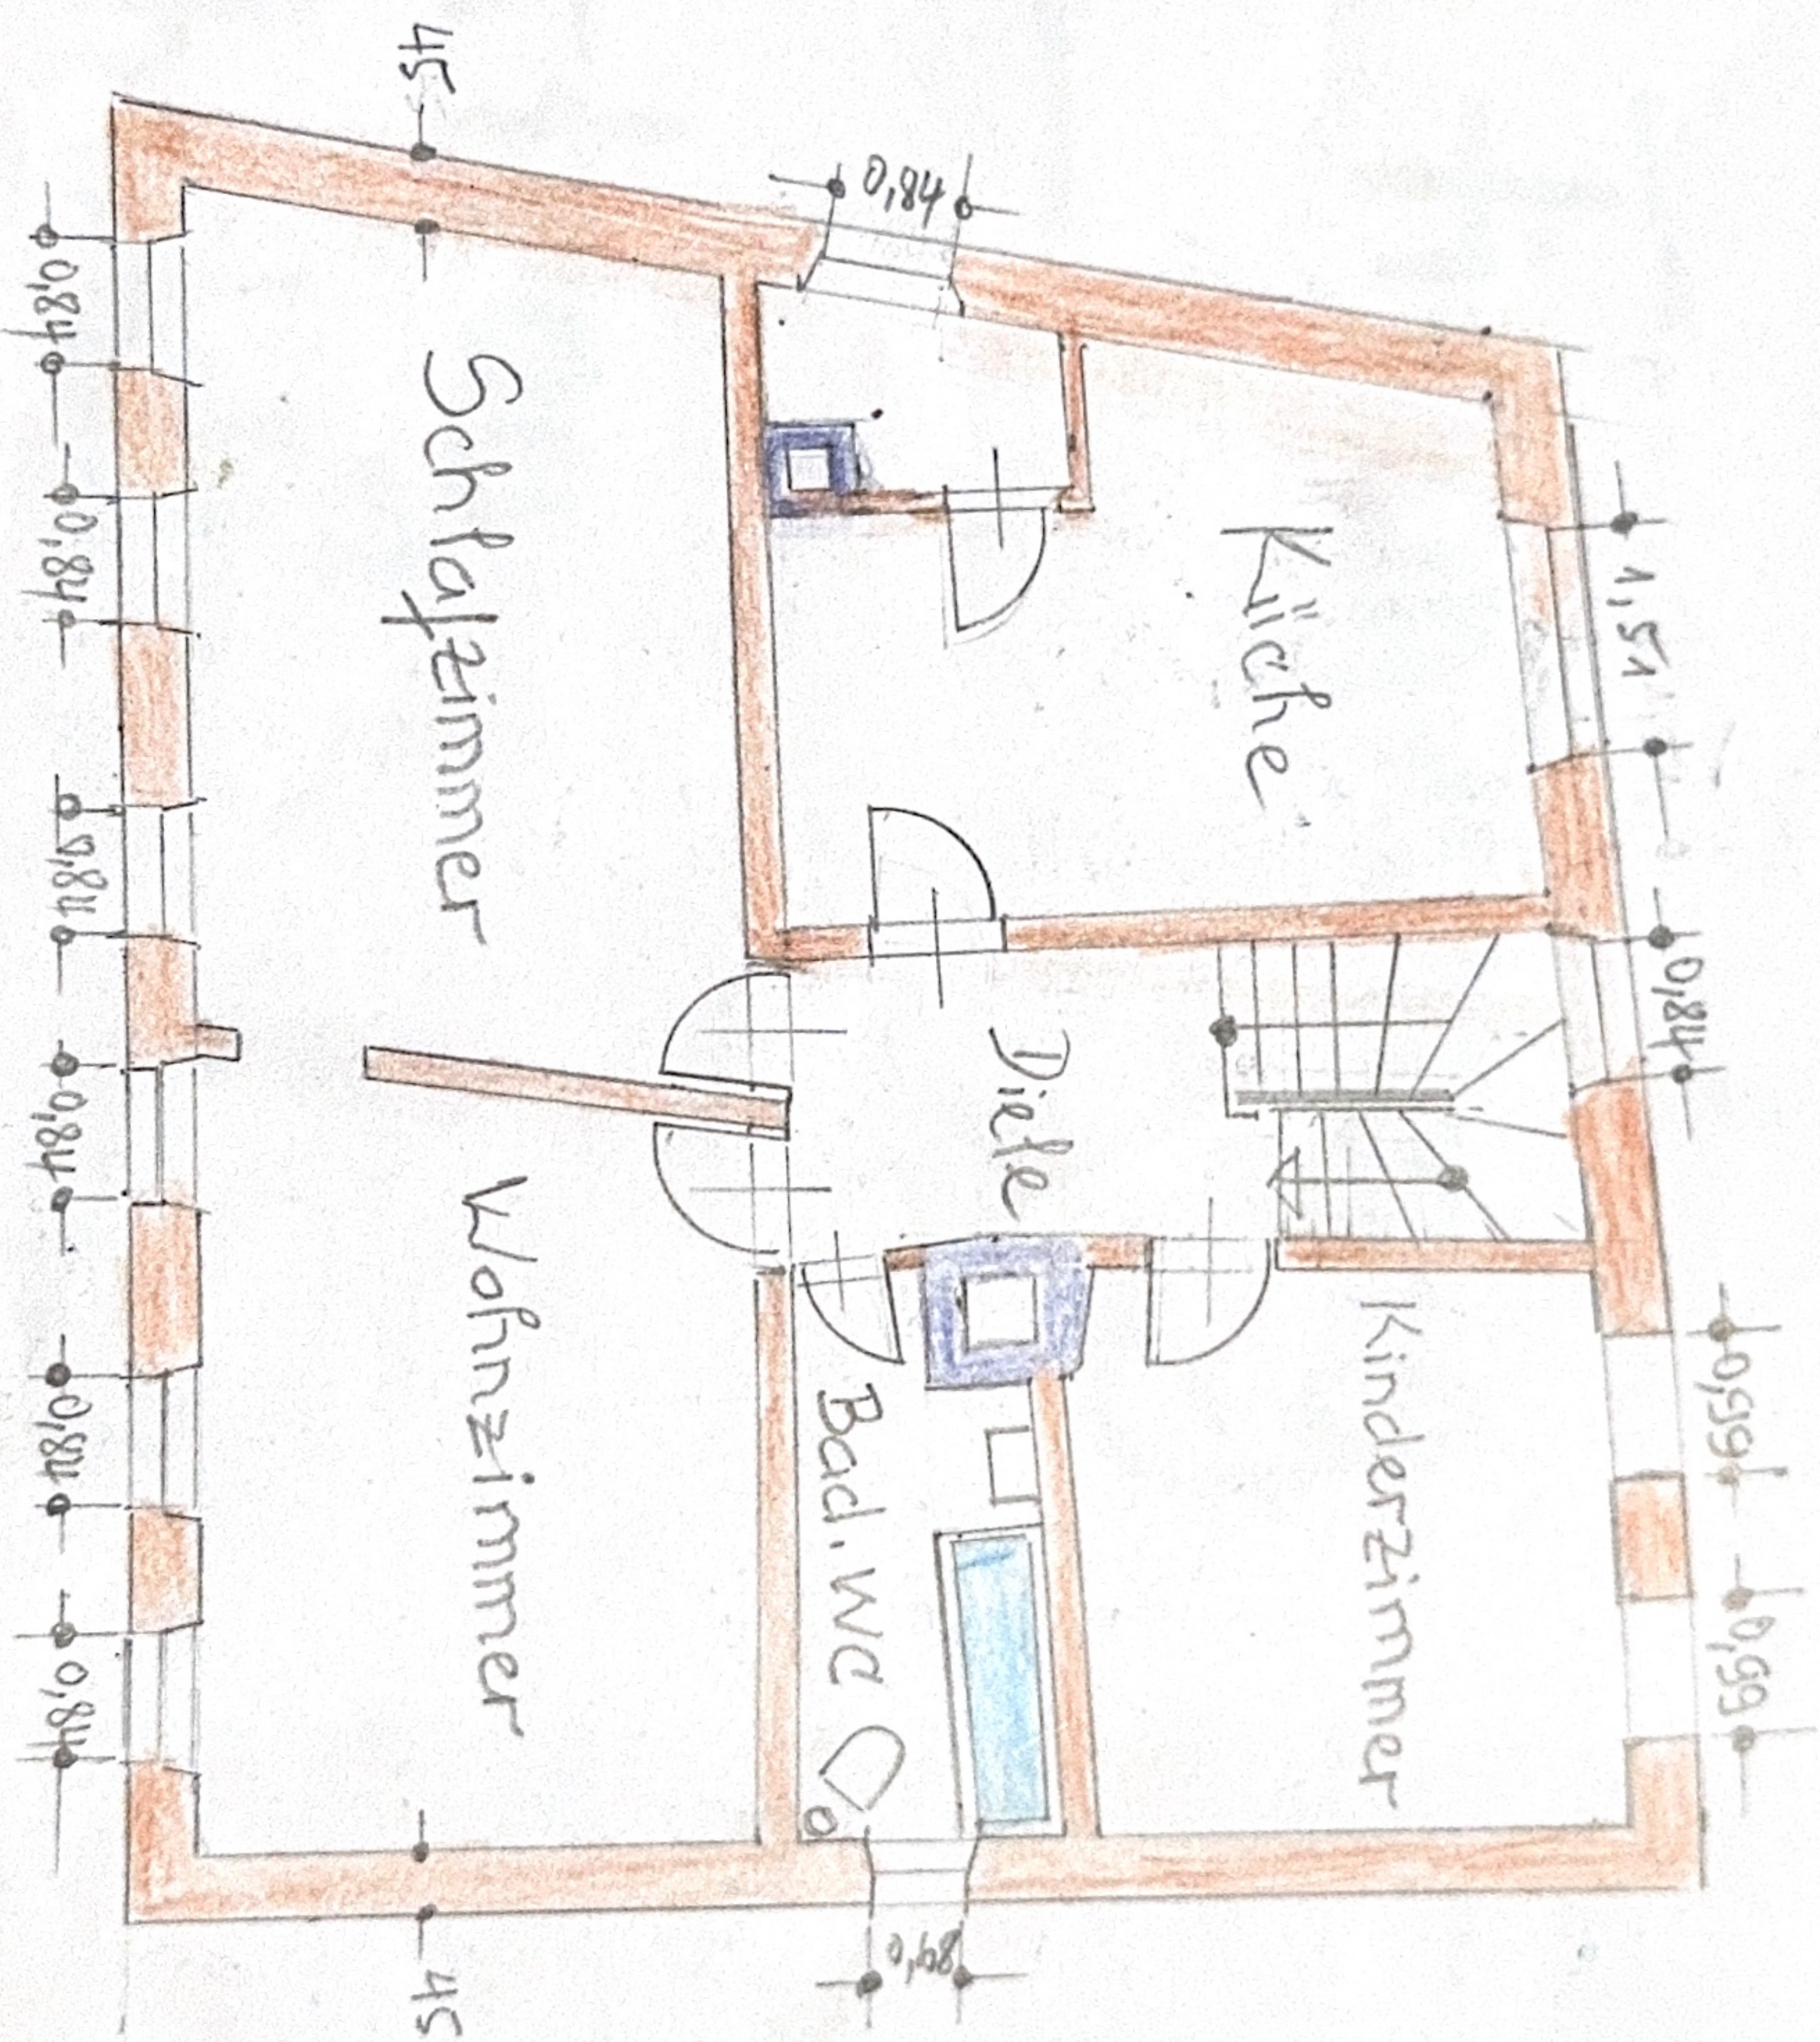

Lageplan
1:1000