

FILM NR. BILD NR.

AUFTEILUNGSPLAN

PLAN NR. 17

104

OBJEKT NR.

41 DO104

STRASSE-HAUS NR. 43, 43A, 43B
RIEDEL-STR. 38
SAND-STR. 38
ORT-STADT-STADTEIL:
DARMSTADT

ZEICHNUNGSINHALT:
II. OBERGESCHOSS 1:100
RIEDELSTR. 43 = 30,31
43A = 38,39
43B = 46,47
WOHNUNGS NR.
SANDSTRASSE 38 = 57,58,59,60

IM ORIGINAL
UNTERSCHRIEBEN.

FÜR DEN BAUHERRN
UND GRUNDSTÜCKSEIGENTÜMER:

NEUE HEIMAT SÜDWEST

Gemeinnützige
Wohnungs- und Siedlungsgesellschaft mbH
Hamburger Allee 2-10
600 FRANKFURT / MAIN

17.10.1952

BEARBEITUNG

DER ARCHITEKT: RHEISE N.H.S.W. DATUM: 10.10.1952

STEMPEL - UNTERSCHRIFT DER BEHÖRDE:


DATUM:

43

43A

Stadtbauverwaltung
Abt. Hausbau
17.10.1952

Zur beamteten Genehmigung
vom

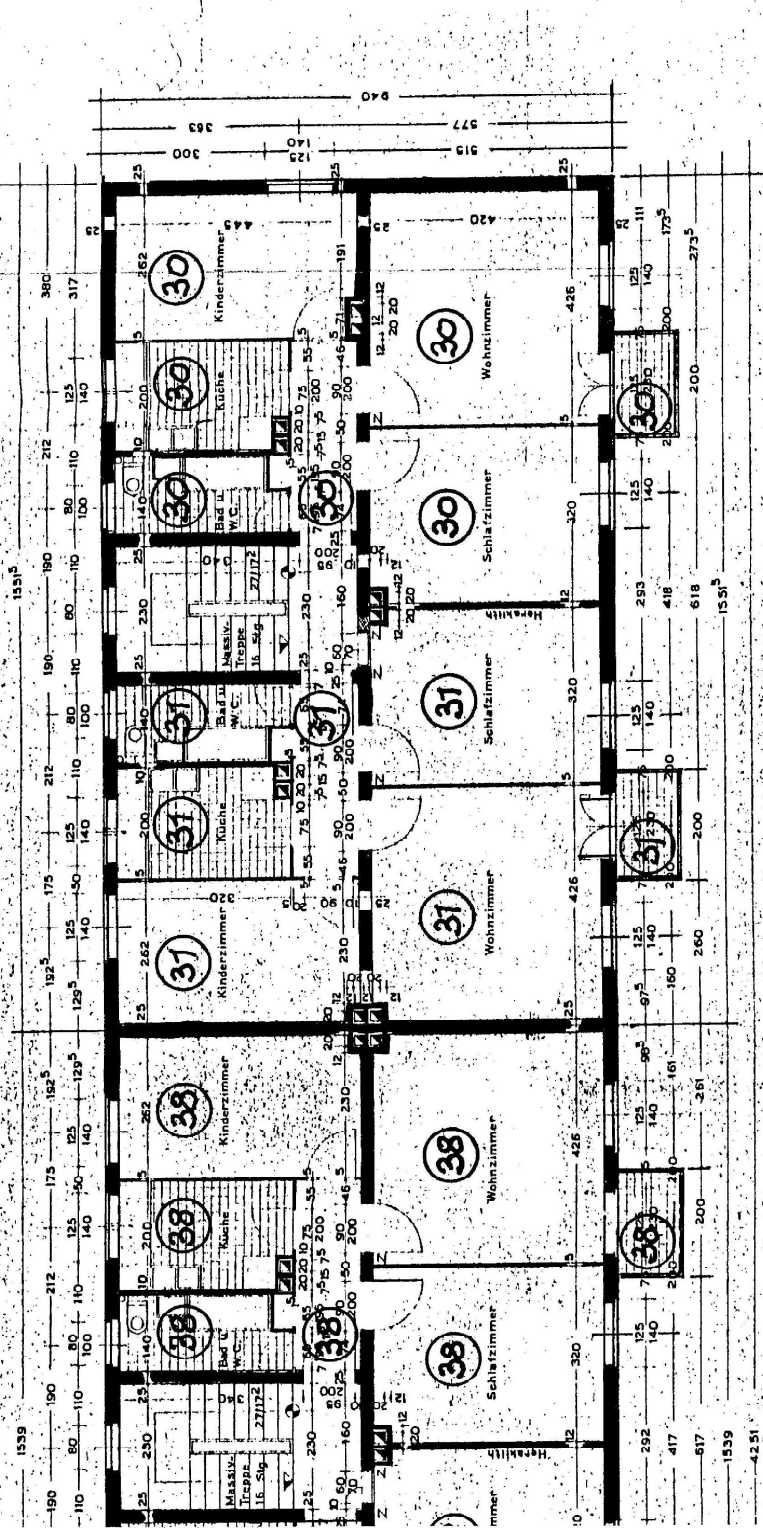

2. und 3. OBERGESCHOSS, RECHTS:

Außenwände: 25 cm starkes TVG - Hohlblocksteinmauerwerk in Kalkzementmörtel -
Trennende Mittelwand und Treppenhausewände, genau wie vor -
Brandmauern: 25 cm starkes TVG - Hohlblocksteinmauerwerk in Kalkmörtel

Kalkzementmörtel

Kalkzementmörtel

Türmasse:	Rohbauweise:	Durchgangsmasse:
95 / 200	90 / 195	90 / 195
85 / 195	80 / 200	85 / 195
70 / 195	75 / 200	70 / 195
45 / 195	50 / 200	45 / 195

Die angegebenen Türmasse für die kombinierten Zangen
der Bäder mit WC und Gaszählernischen, sind keine
Rohbauweise, sondern Durchgangsmasse.

SEITE 10/11
ZUR BEWEISUNG DER KORREKTUR
VON 17.10.1952


FRANKFURT MAIN 17.10.1952
DER BAUZEICHNER
Gemeinnützige
Wohnungs- und Siedlungsgesellschaft mbH
Hamburger Allee 2-10
600 FRANKFURT / MAIN
RHEISE N.H.S.W.
17.10.1952