



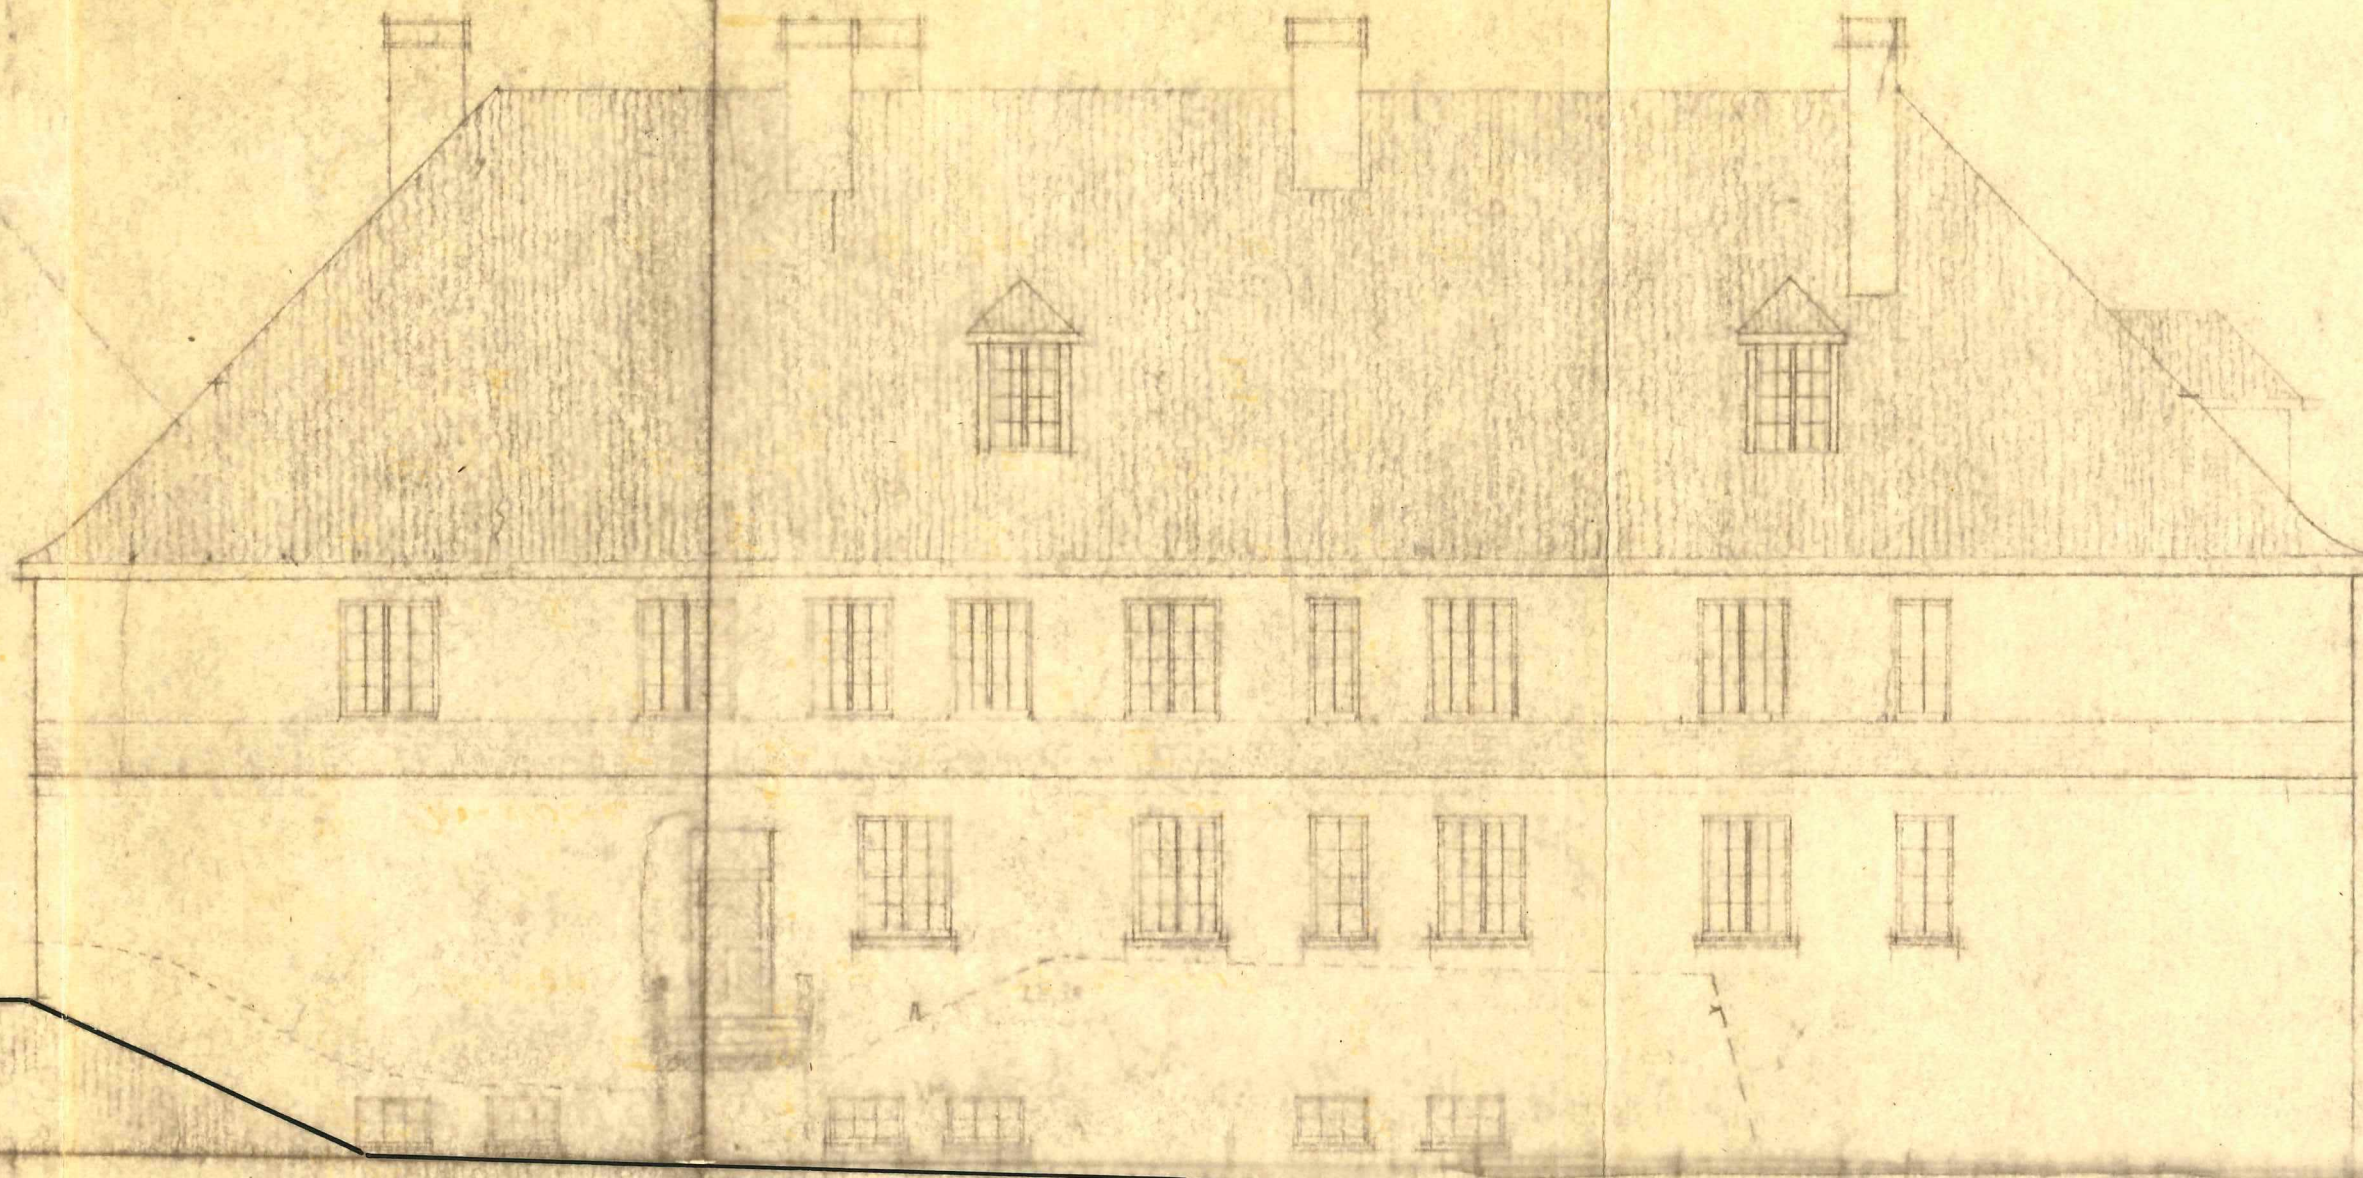

SEITEN-ANSICHT.

OBERGESCHOSS.

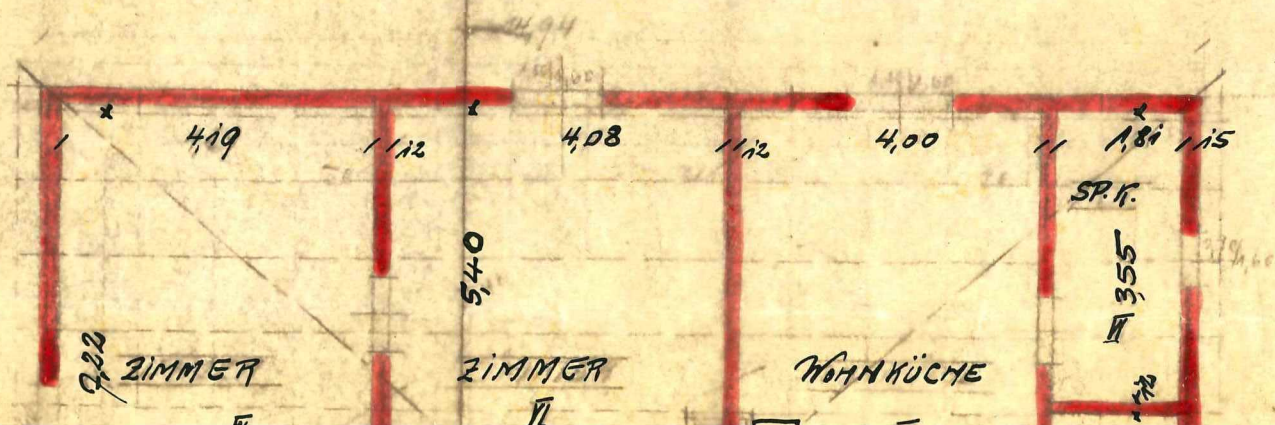

LEGEPLAN

M 1:250.




FÜR EIN 10 FAMILIENWOHNHAUS DER FÜRSTENBERGER

ABRIß



IN FÜRSTENBERG.

Herzogl. Kreis-Direktion  
Holzminden  
Eing. 10. JUN. 1914  
J.-N. 7557.

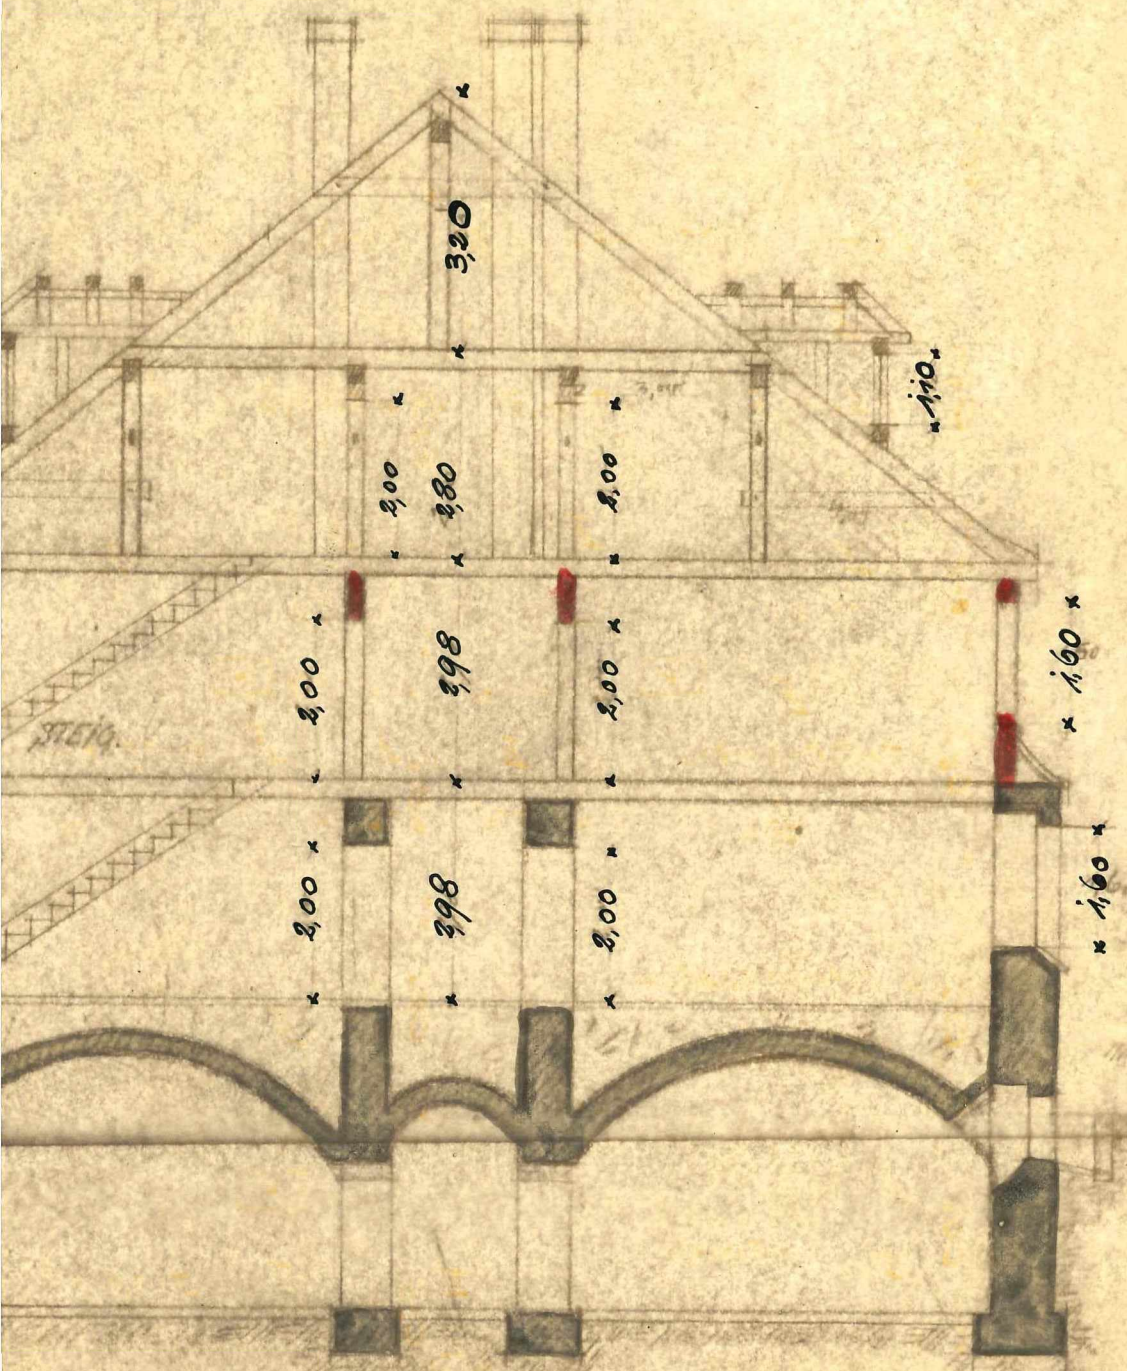


QUERSCHNITT.

ERDGESCHOSS

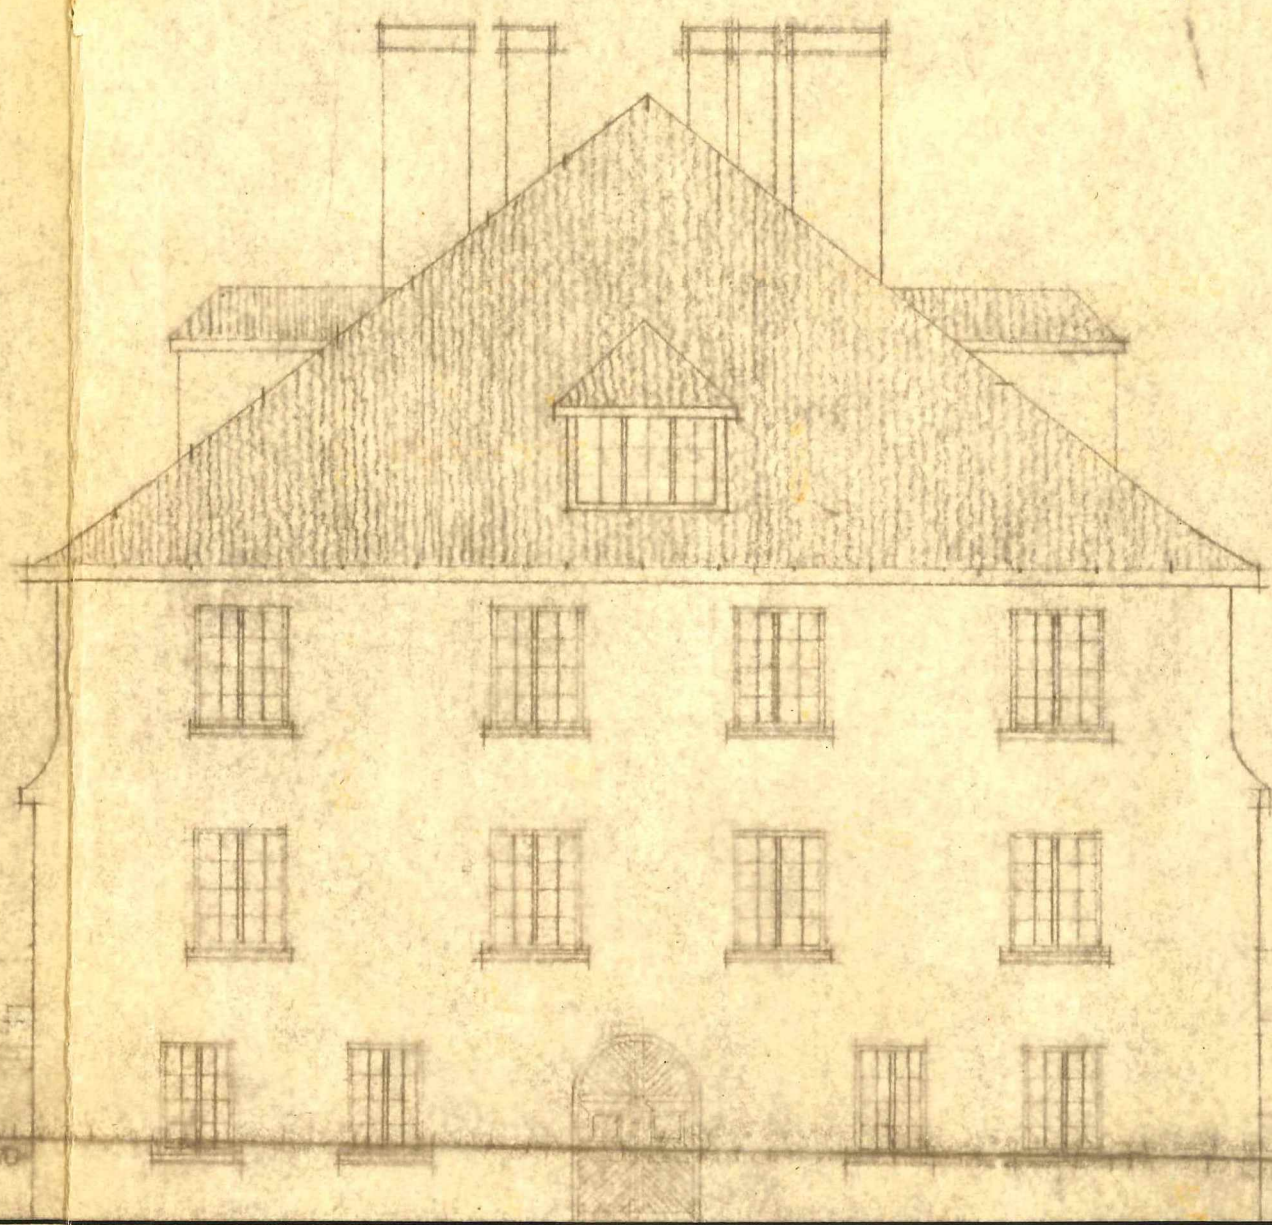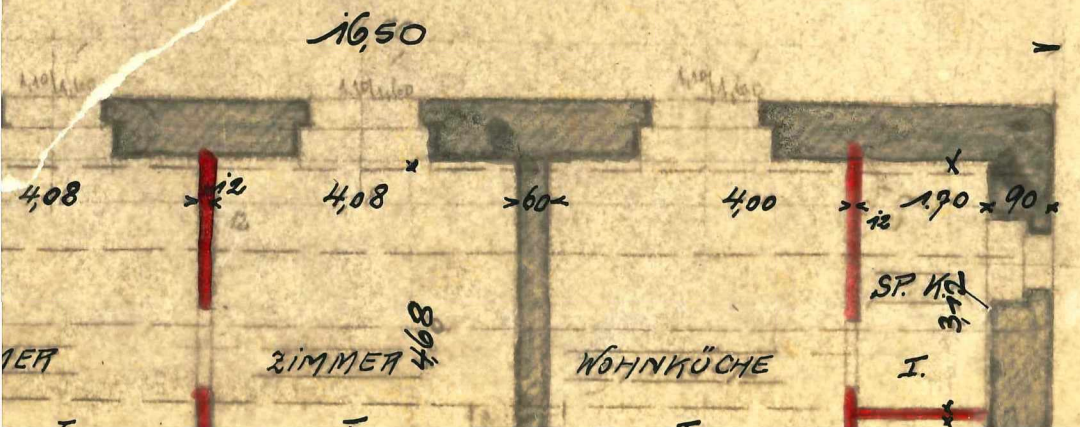


VORDER-ANSICHT.

KELLERGESCHOSS

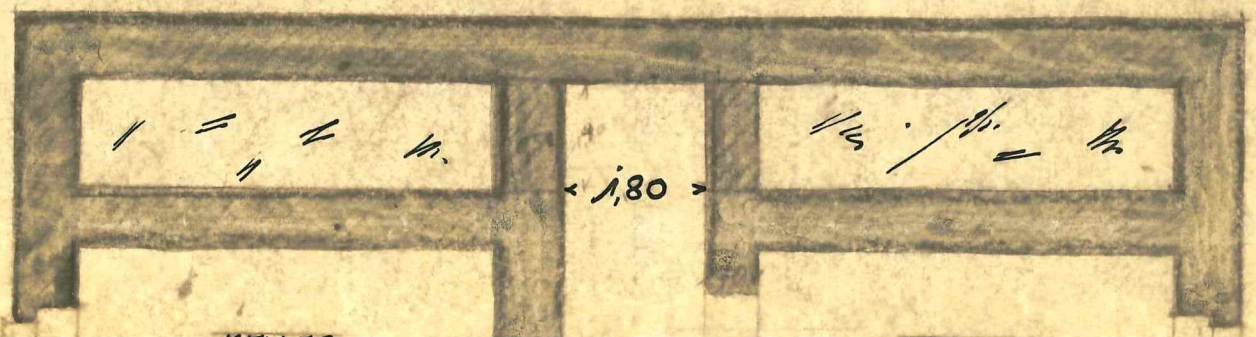

Die Dänische Kammer  
Hofkammer  
Zahl  
Mische

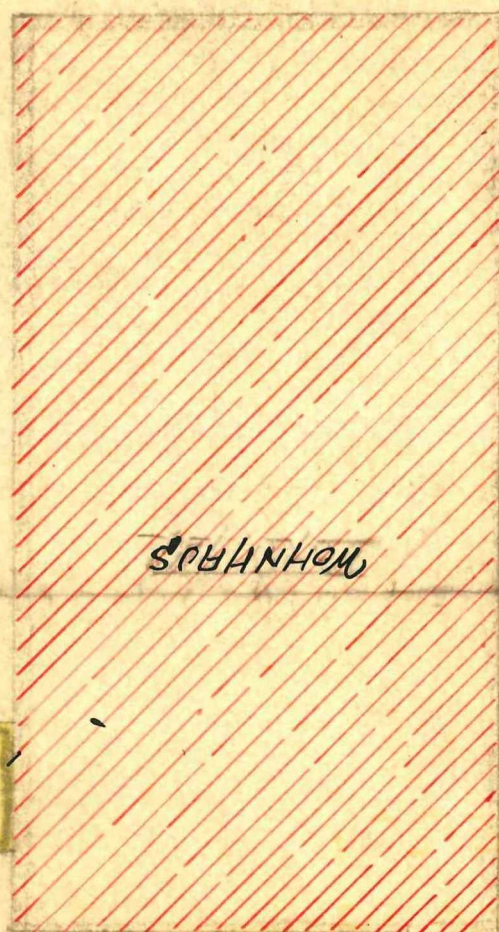

СРЯДНОМ

FAULT FORT

GARTEN

