

Legende Elektro:

Legende Elektro:

- | | |
|---|------------------------|
|  | Steckdose |
|  | Doppelsteckdose |
|  | Telefondose |
|  | SAT Dose |
|  | Elektroherd |
|  | Spülmaschine |
|  | Kühlschrank |
|  | Dunstabzug |
|  | Brennstelle |
|  | Niedervolt-Spot-Lights |
|  | Wandlampe |
|  | Ausschalter |
|  | Kontrollschalter |
|  | Serienschalter |
|  | Jalousieschalter |
|  | Wechselschalter |
|  | Klingeltaster |
|  | Kreuzschalter |
|  | Sprechstelle |
|  | Unterverteilung |


Legende Sonstiges:

- HK=Heizkörper
HTW=Handtuchwärmner
BEL=Bodeneinlauf
BR=Brüstung
OKR=Oberkante Decke
UKD=Unterkante Decke
DD=Deckendurchbruch
WDB=Wanddurchbruch
GF=Grundfläche
LÜ=Fensterlüfter
AZ=Aussenzapfstelle
BF=Bodenfliesen
WF=Wandfliesen
SA=Sicherheitsgriff abschließbar
Rm=elektr. Rolladenantrieb mit
Jalousieschalter

Fenster und Türhöhen
sind Rohbaumaass

Ausstattung

- Eingangstürmodell: A**
Innenüren: Weißlack
Türgriffe: Rosina R
Treppenstufen: Buche Parkett,
keilgezinkt, lamelliert
Handlauf: Buche Rundholz/Edelstahlhalter
Sanitärobjekte: Format
Armaturen: Format Delta
Fensterbänke: Marmor Weiß
Terrassenplatten: Rot
Fliesen: siehe Bestellung
Küche: siehe Küchenplan
Ausstattung komplettes Haus mit
Auspanzer-Rolläden

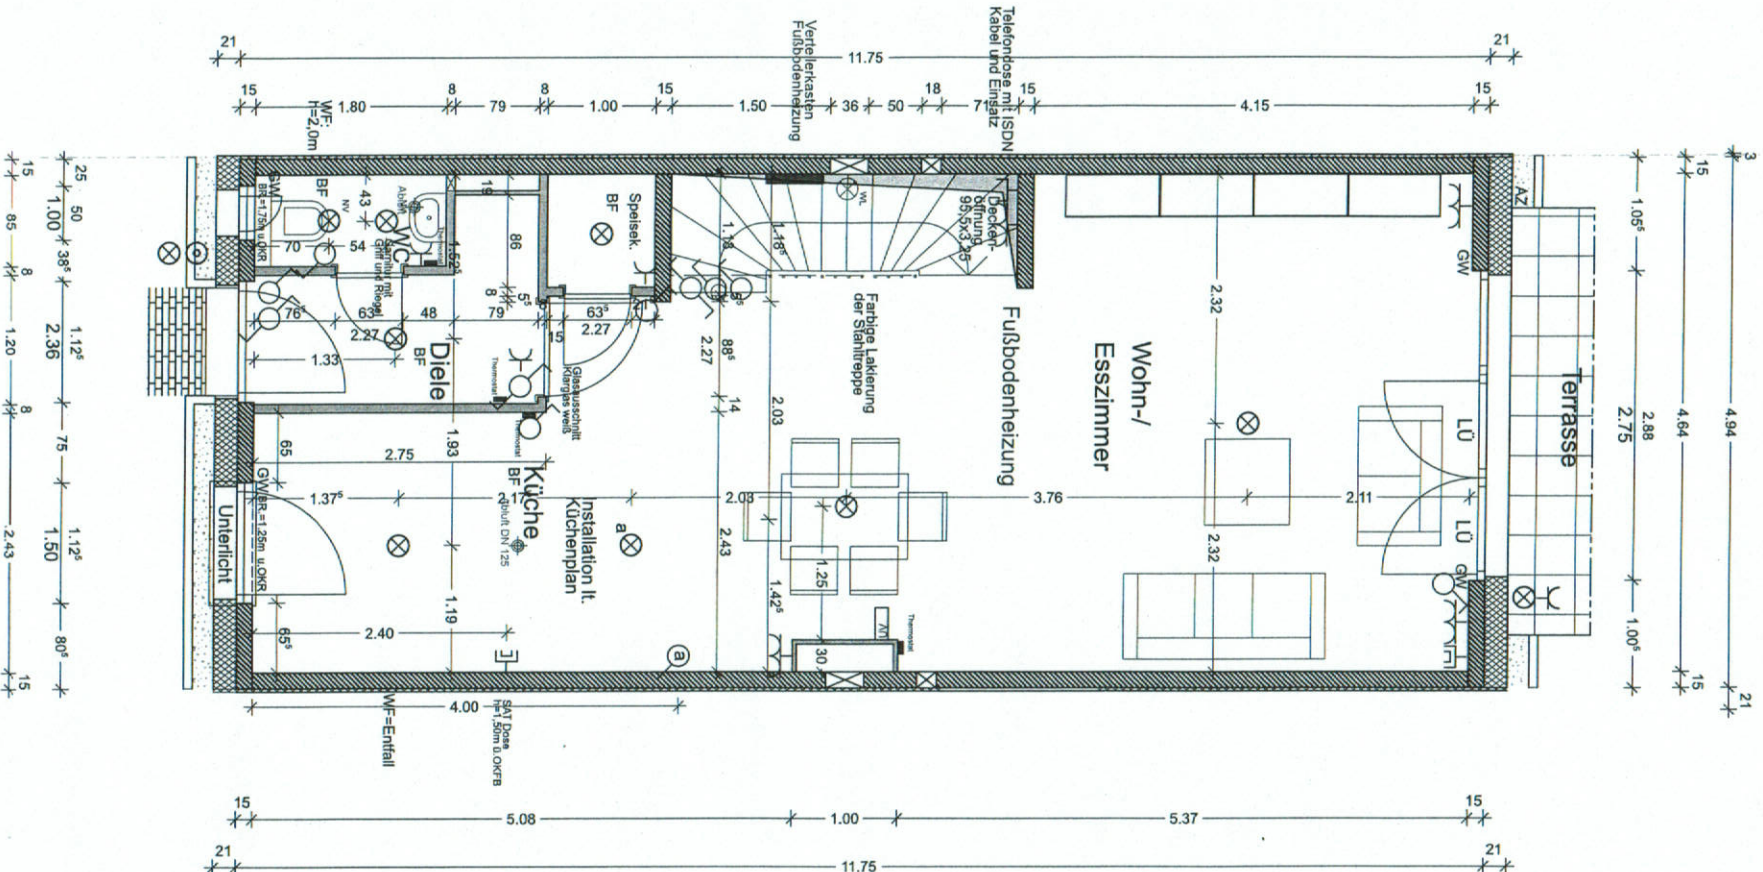

Datum: _____

Unterschrift:

raumhaus

Projekt:	Rösrath
----------	---------

Käufer:	Fam. Lahchiri
---------	---------------

M=1:50	ERDGESCHOSS
--------	-------------

Hous	Gezeichnet	Datum
7		11.03.2010



Heinrich Wengert Bau GmbH
Röllbacher Str. 16
63911 Klingenberg
Telefon: 09372/408780
Fax: 09372/4087818