


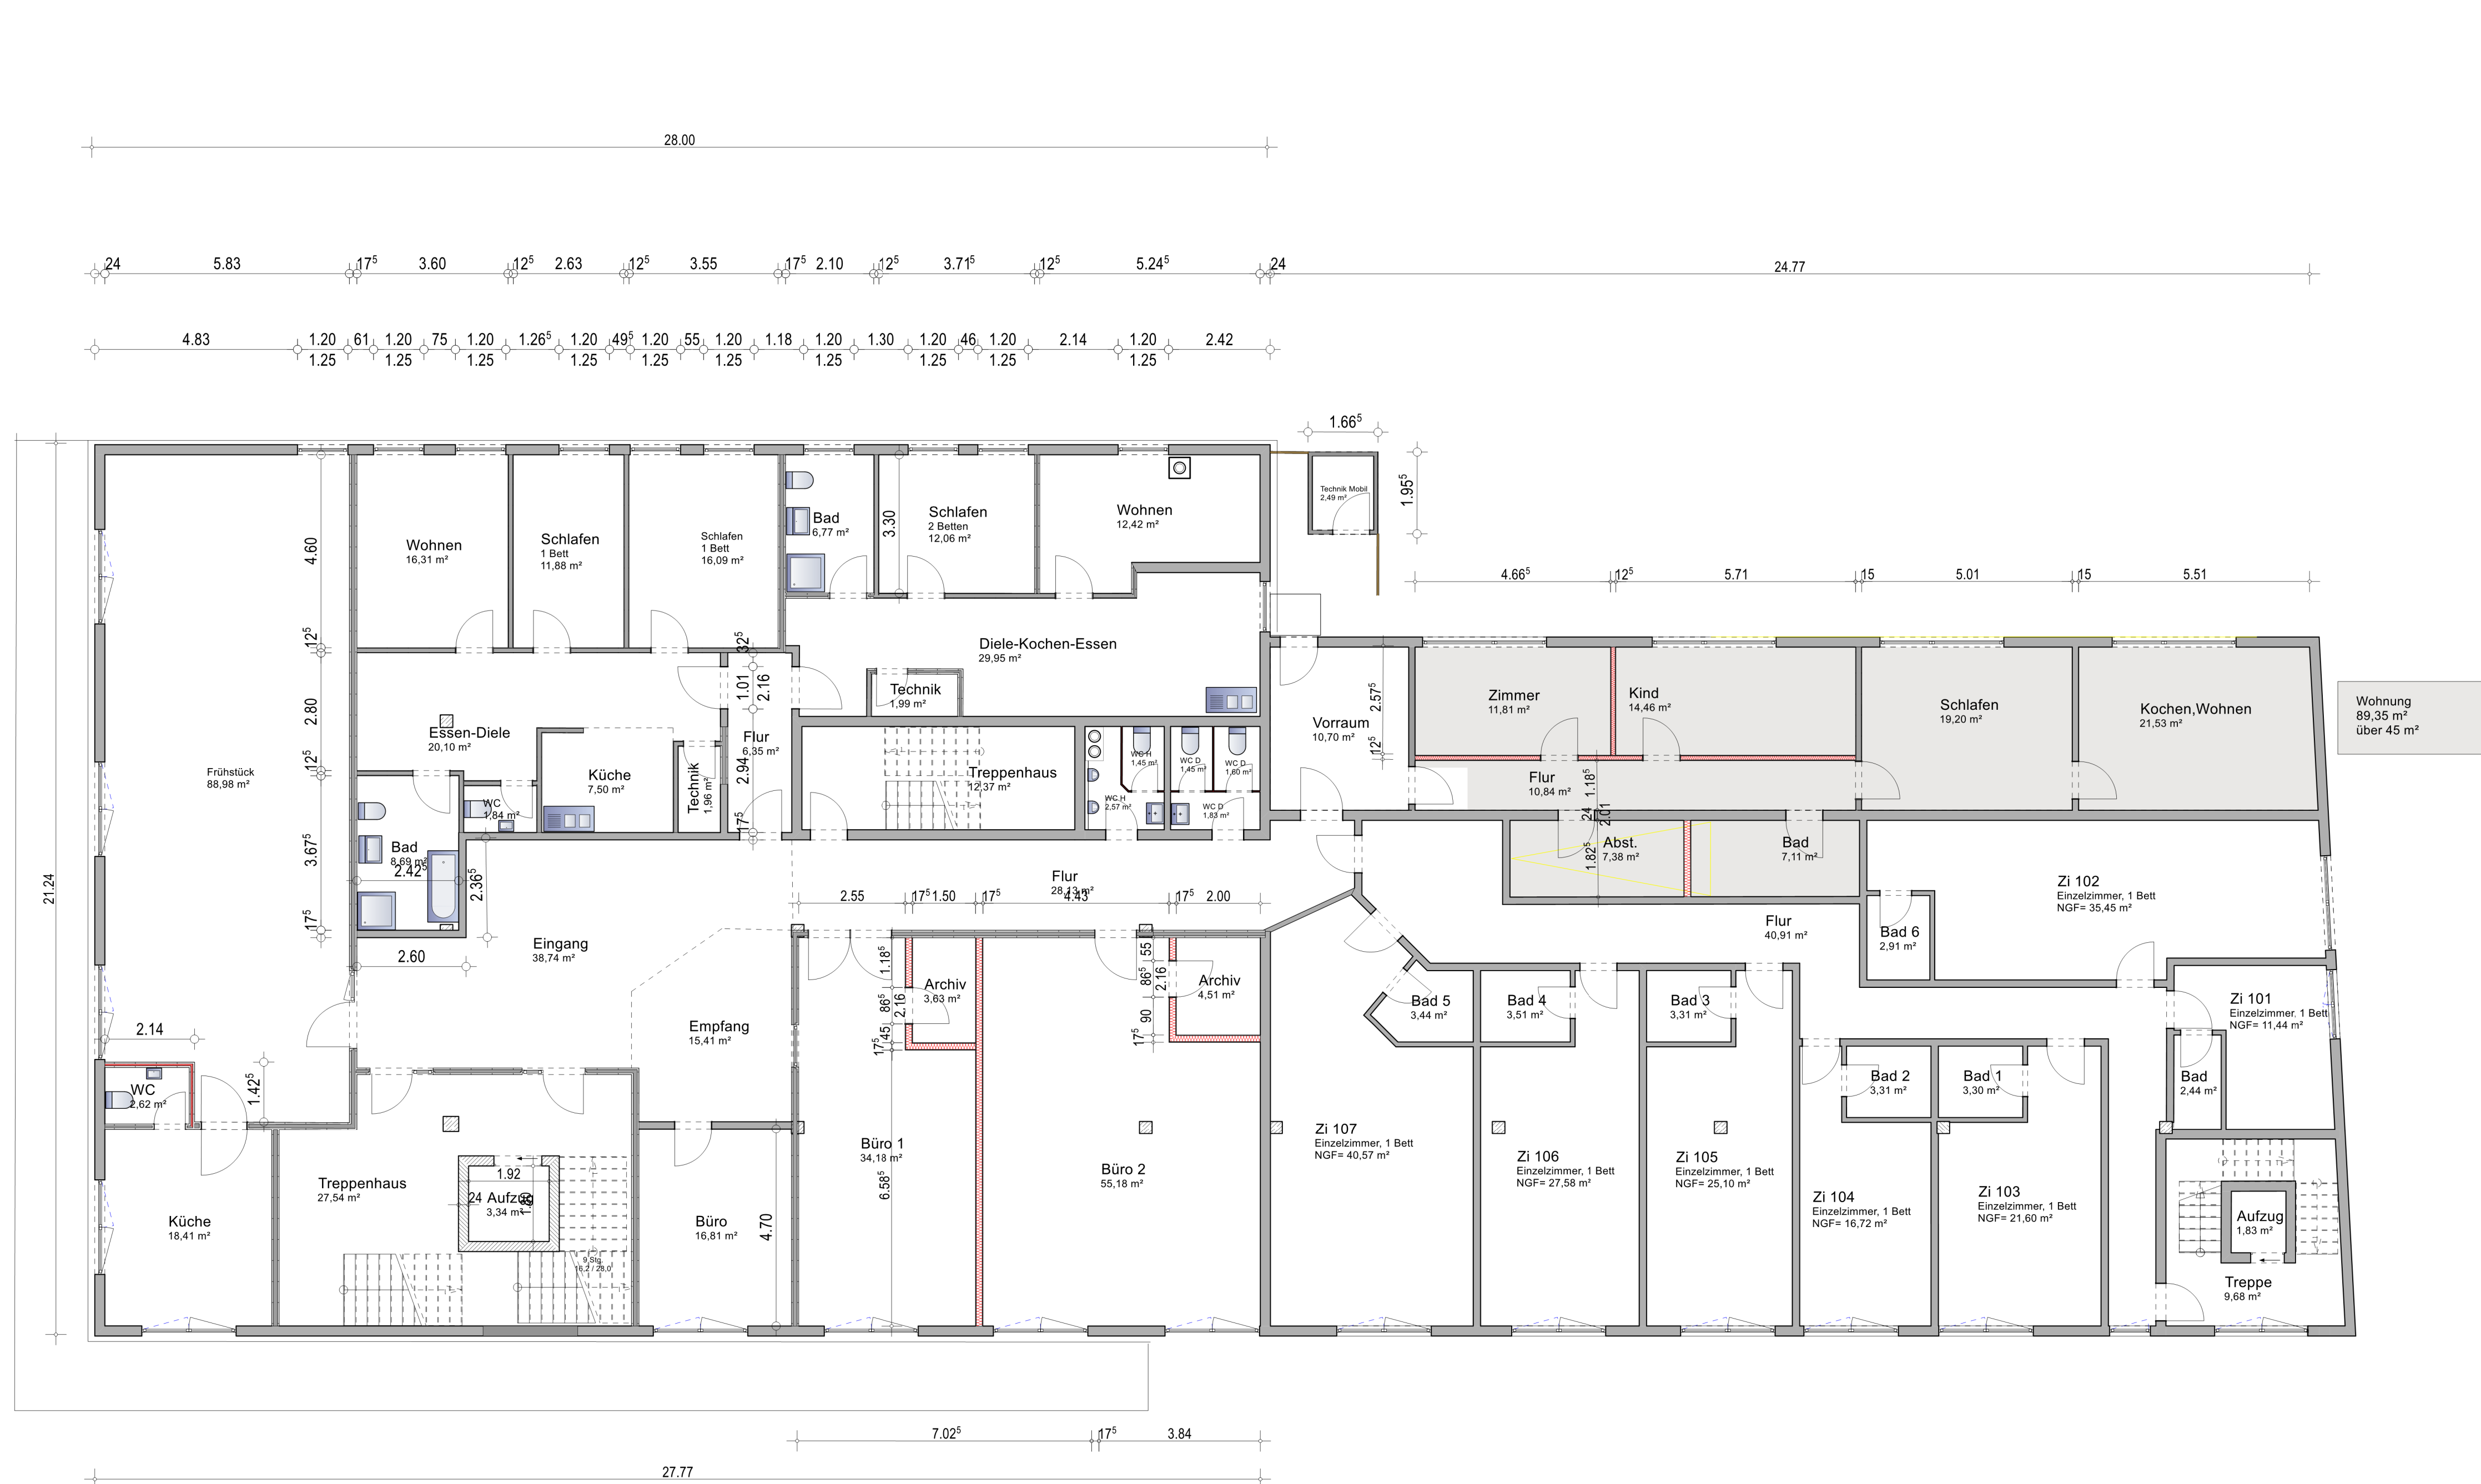

Hotelbetten
9 Einzelzimmer = 11 Betten

1. Obergeschoss 1:100

Büro für Bauplanung und Baustatik

Roland Beetz, Dipl. Ing

Kärcher Strasse 10, 64839 Münster-Altheim

Telefon 06071-34329- Fax 06071-37884

BAUGENEHMIGUNG

PROJEKT

Nutzungsänderung von Gaststätte zu Verkaufsläden
Hotelzimmer zu Wohnungen und Büro zu Wohnung
Wohnungen und Neubau Staffeleigeschoss, Münster, Leibnizstrasse 6
Gemarkung Münster Fl. 13 Nr. 132/1

BAUHERR

Josef Korkostashvili
Melli-Beese Straße 10
60486 Frankfurt

PLANNHALT

1. Obergeschoss

25.03.2019

16.03.2022

MASSSTAB: 1:100

GEZEICHNET: HB

PLANNR.:

DER BAUHERR

DER PLANVERFASSTER