


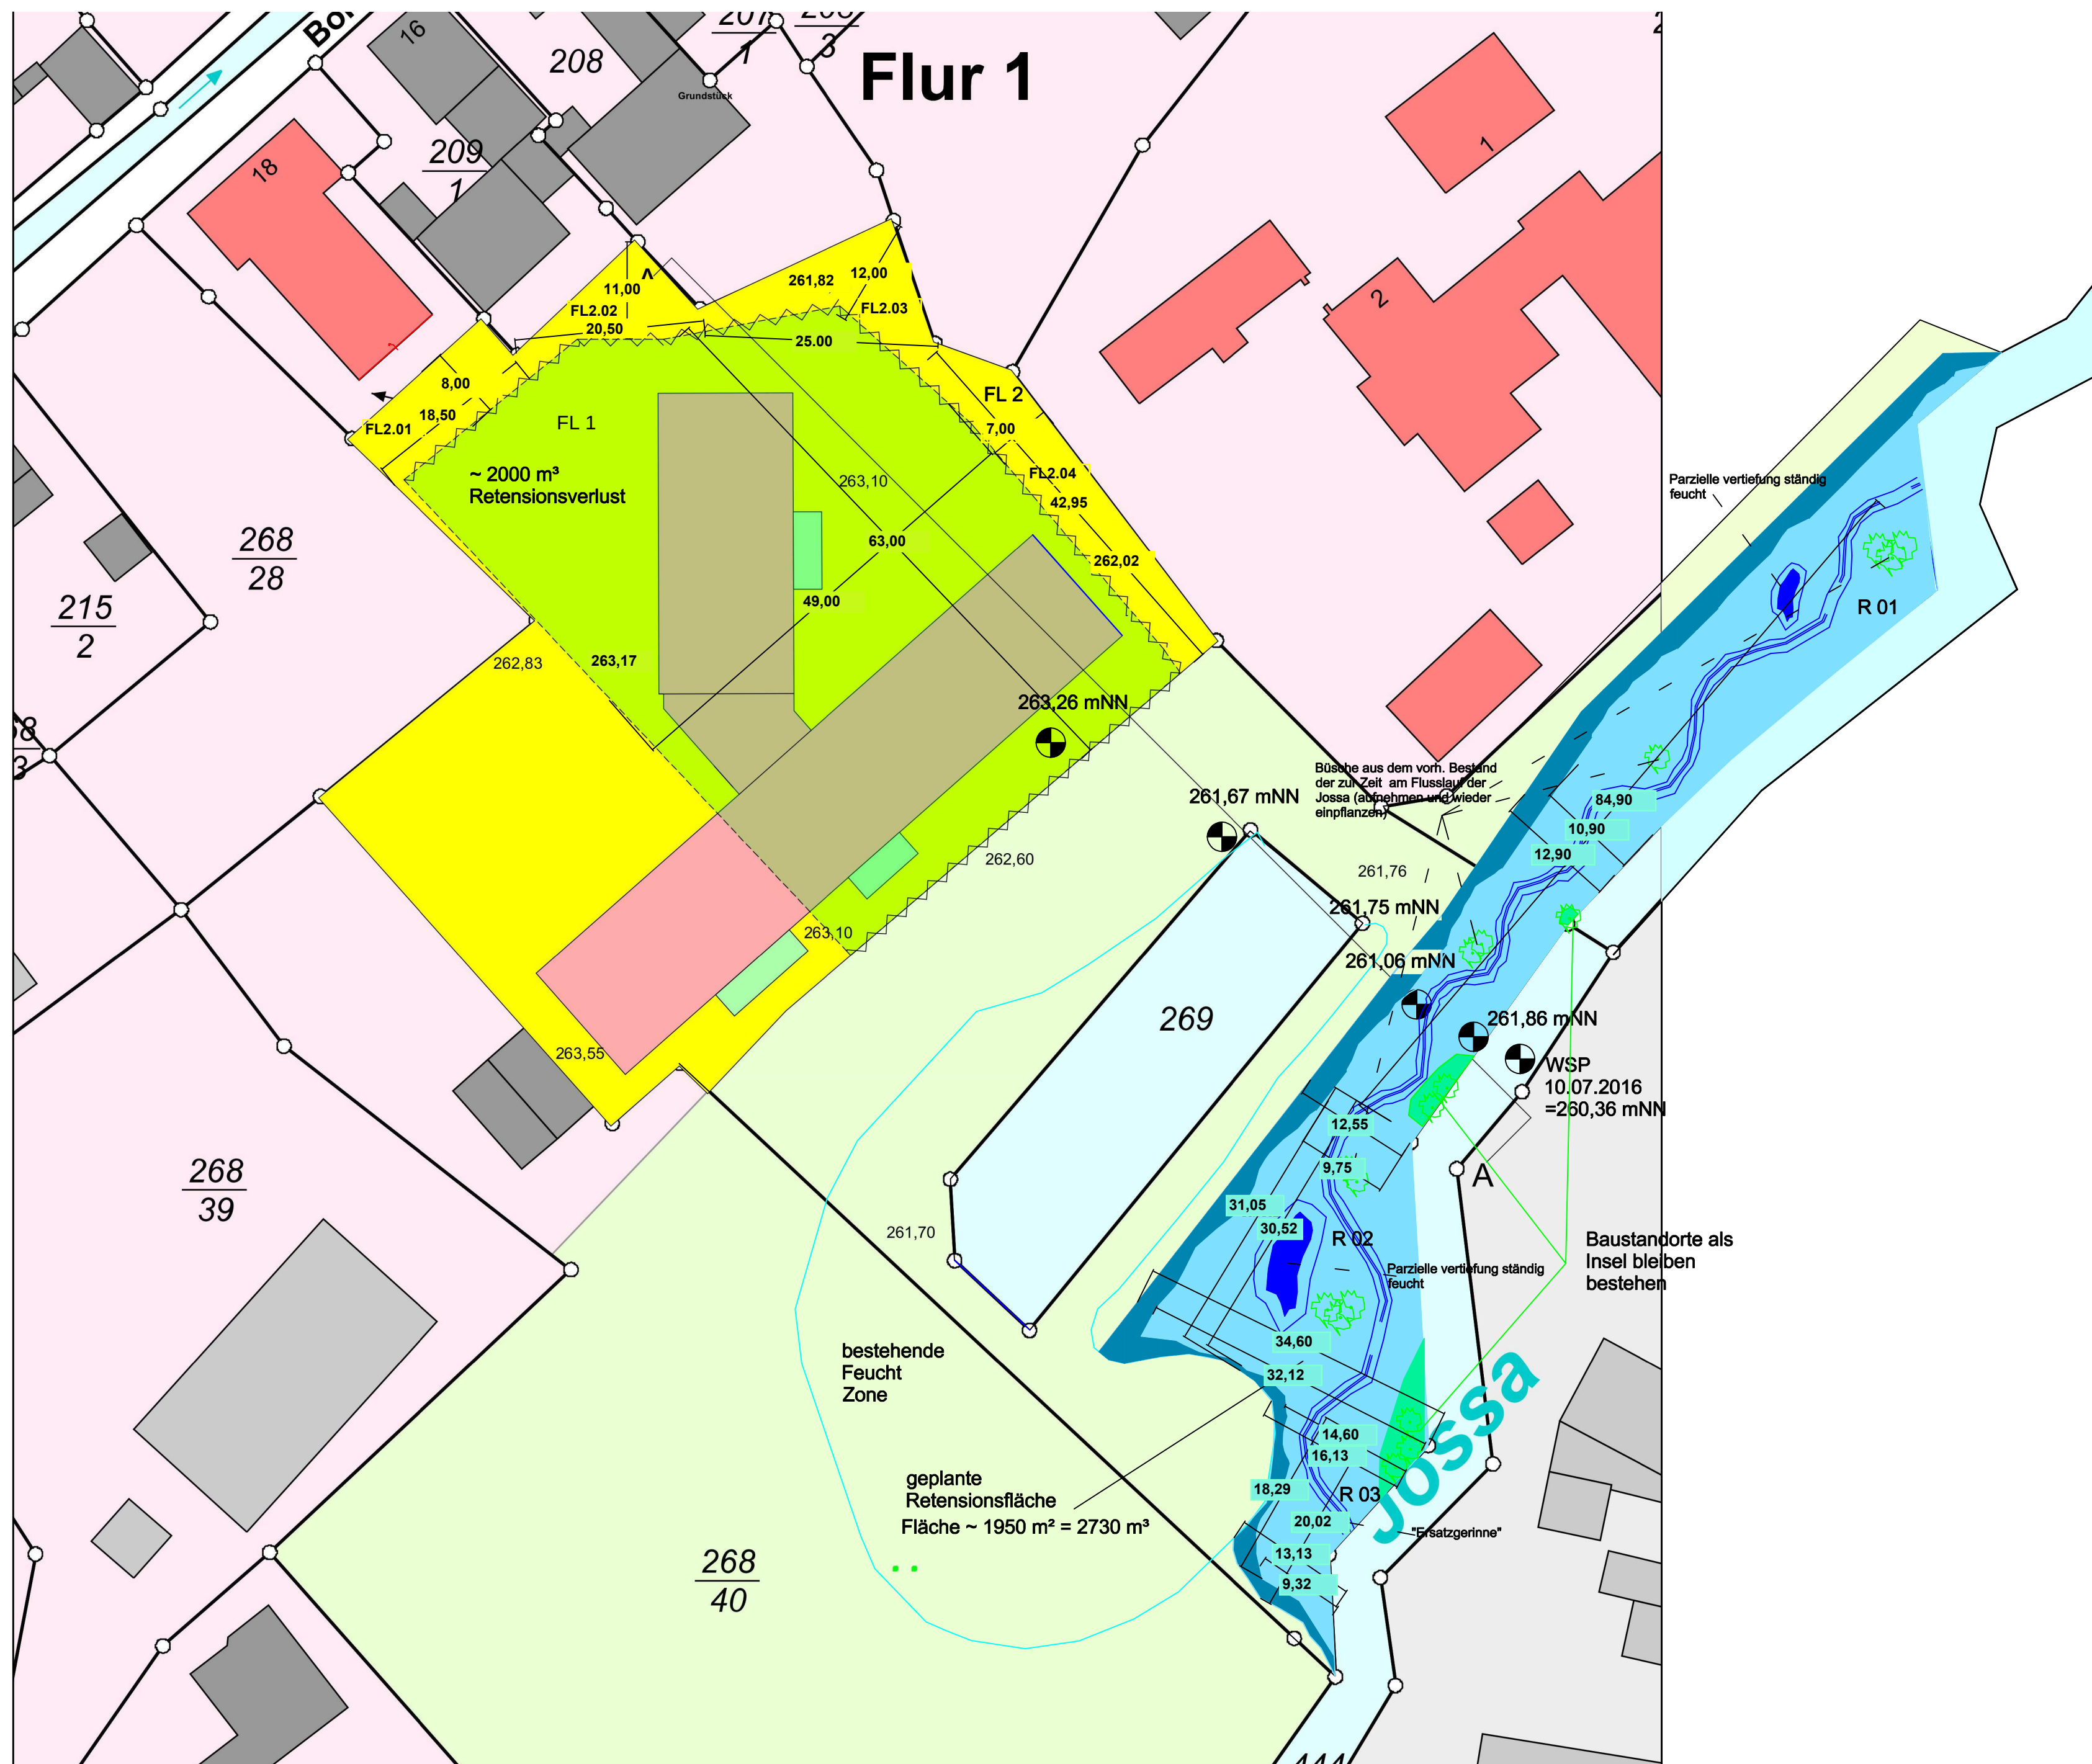

Hinweis:

Das im Retentionsbereich abgegrabene Bodenmaterial, wird zur Auffüllung des Geländes um das Seniorenheim verwendet.

Retentionsflächen

Schnitt B B, Retentionsfläche 1-500

$\pm 0,00 = 263,26 \text{ ü NN} = \text{OK FFB EG} = \text{Hq100}$

BAUVORHABEN:
2015-14 - Neubau Seniorenheim
BORN GASSE 20
36323 GREBENAU
Flur 1, Flurstück 268/41

AUFTRAGGEBER:
Herrn Udo Schwetlick
Schwetlick Bauträger GmbH
Im Albersbach 64 b
77654 Offenburg
Tel: 0174 3137947
E-Mail: udo.schwetlick@gmx.de

Planer:
Planungsbüro Goldbach
Im Honigfeld 7
36088 Hünfeld
Tel: 015140707849
E-Mail: info@planungsbuero-goldbach.de

A-03.6

Maßstab	Blattgröße	Datum	Planersteller
1:200, 2:1	841x594 A1	16.09.2016	DW/GT
Dateiname: II Pflegeheim retention 16.04 pin			
Plat: C:\2015\2015-14\Arbeitspläne\II Pflegeheim retention 16.04 pin			