


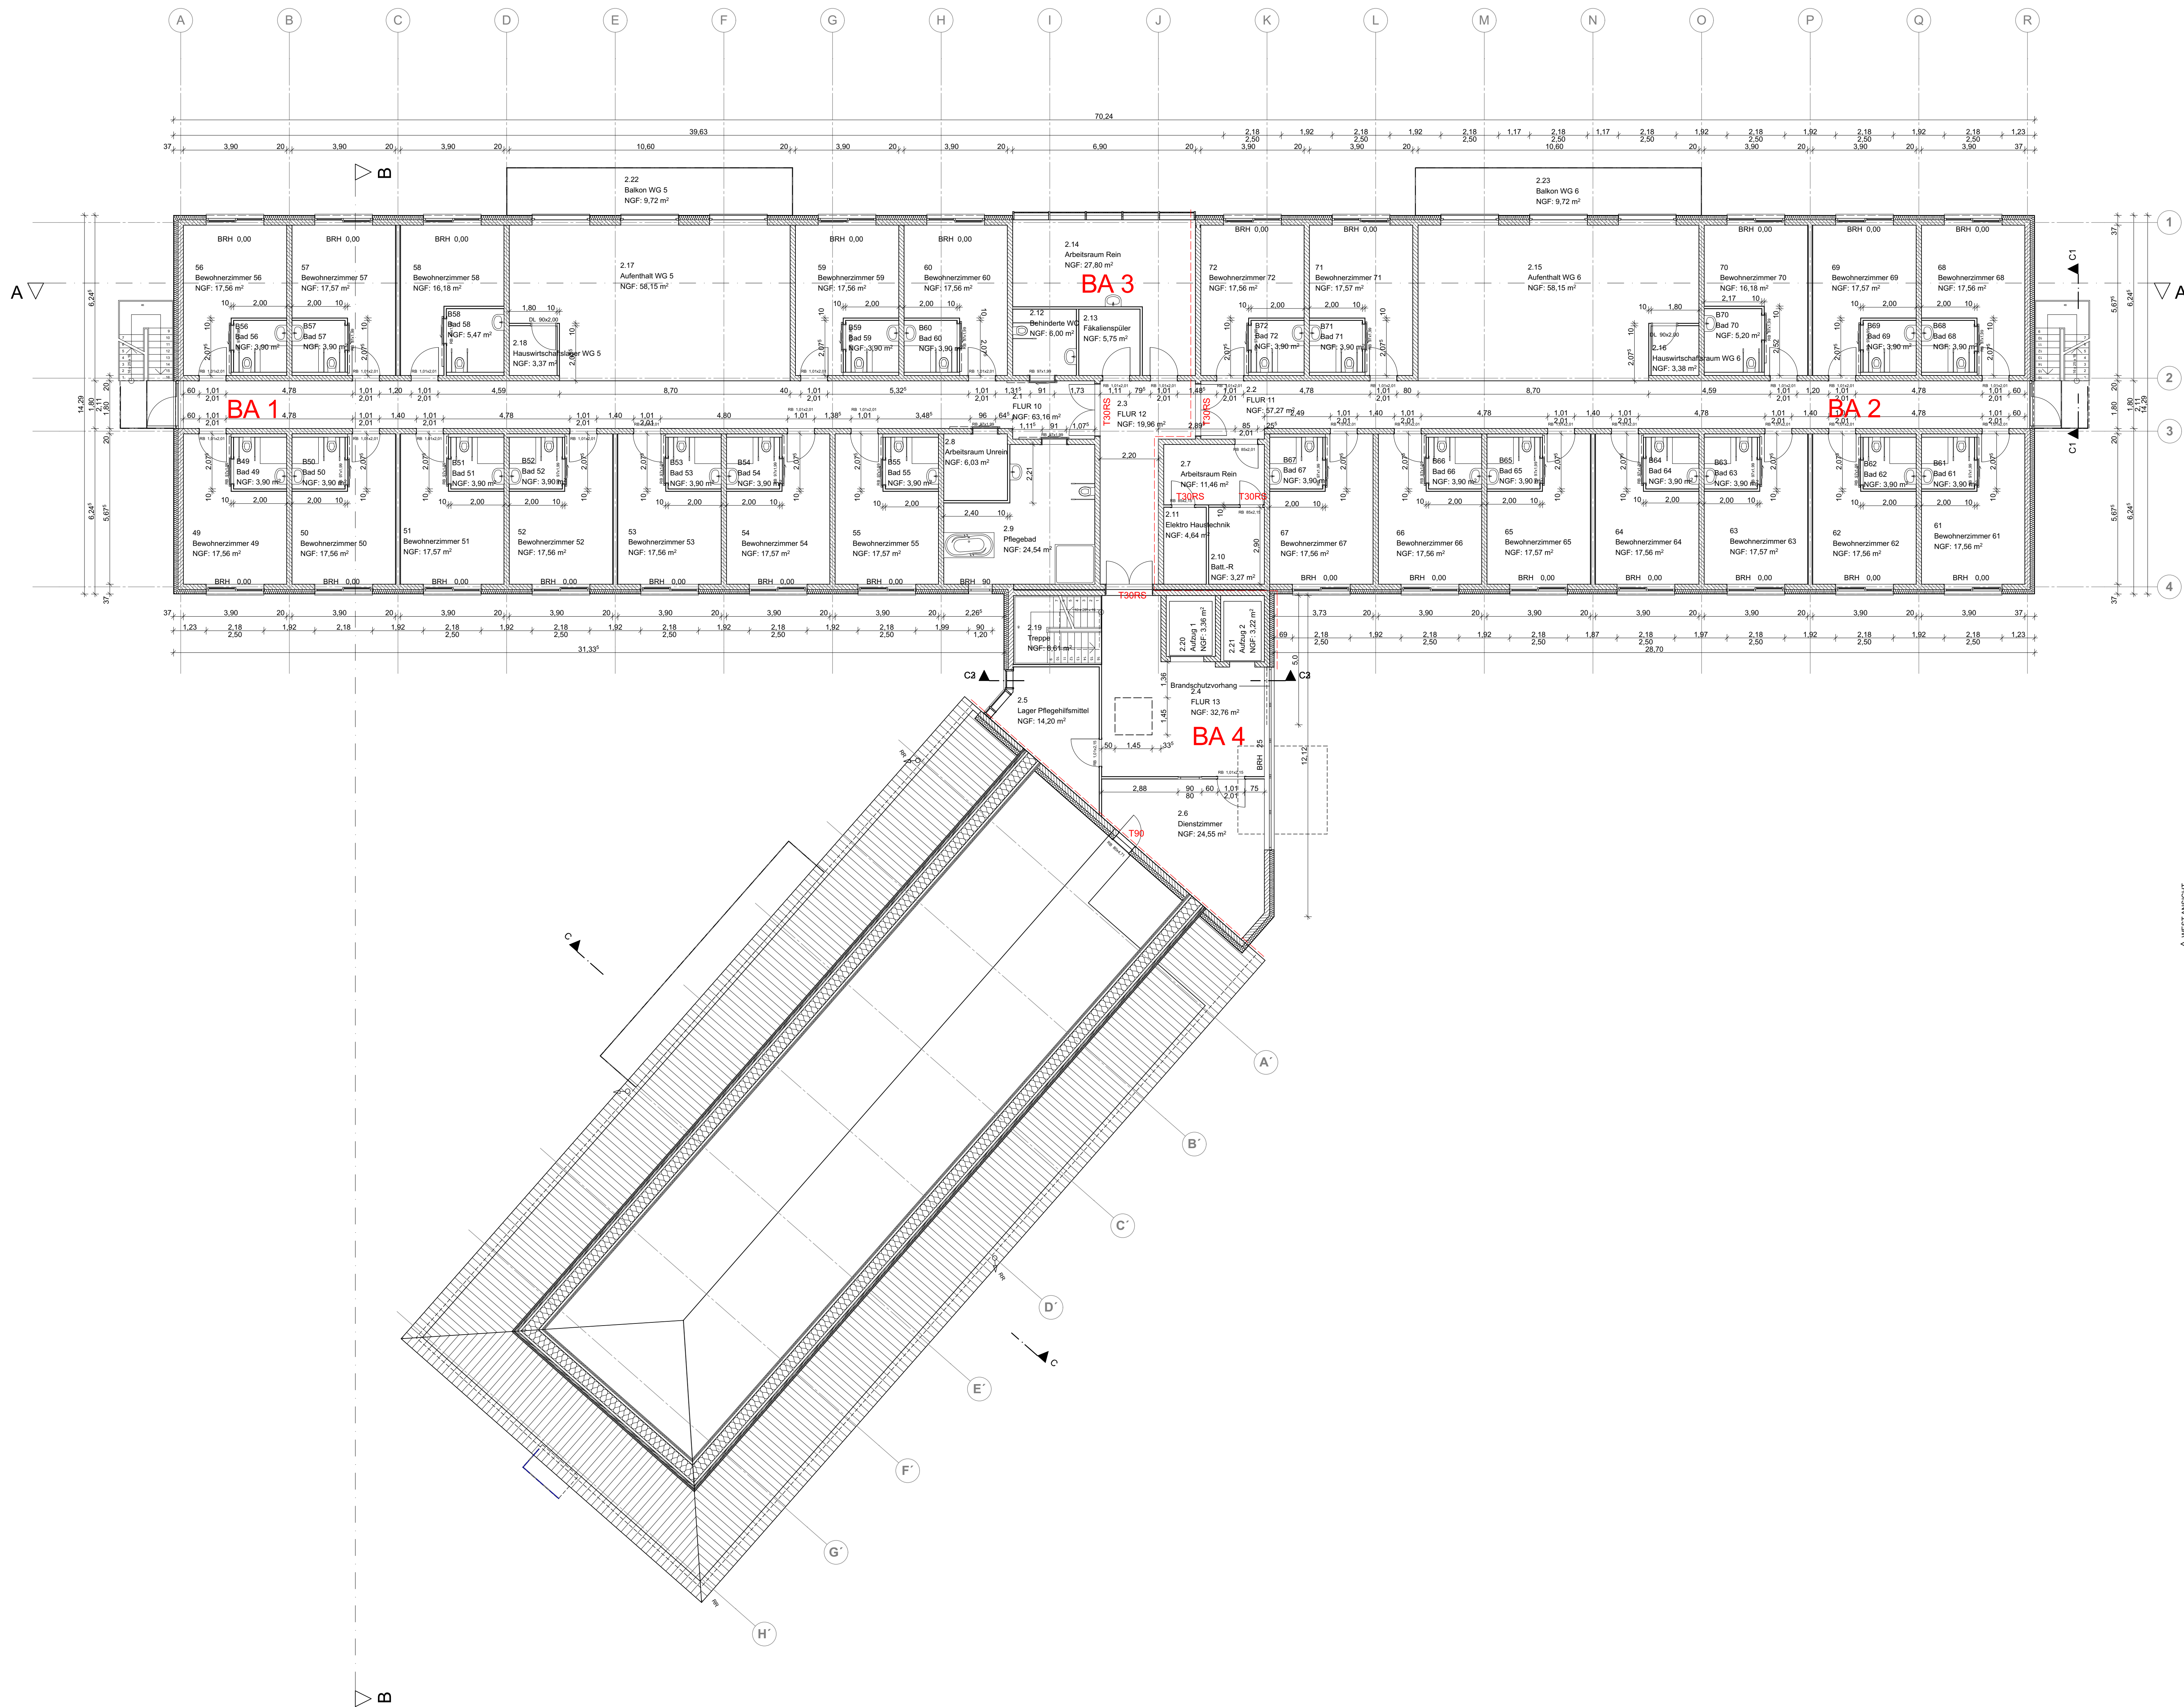

2e OBERGESCHOß

BRUTTO GRUNDFLÄCHE  
F: 1.100,79 m²

NE 49 - 72 = NUTZUNGSINHEID 49 - 72

Stb-Wände  
Trockenbau Wände

GENEHMIGUNGSPLANUNG

2e-OBERGESCHOß

2e OBERGESCHOß

± 0,00 = 263,26 ü NN = OK FFB EG = Hq100

BAUVORHABEN:  
2015-14 - Neubau Seniorenheim  
BORNGASSE 20  
36323 GREBENAU  
Flur 1, Flurstück 268/41

AUFTRAGGEBER:  
Herrn Udo Schwelltick  
Schwelltick Bauträger GmbH  
Im Albersbach 64 b  
77554 Offenburg  
Tel: 0174 3137947  
E-Mail: udo.schwelltick@gmx.de

ARCHITEKT:  
WADCH GmbH  
Aschaffenburg Strasse 80 c  
63500 Seligenstadt  
Tel: 017786852478  
E-Mail: info@wadch.com  
Web: www.wadch.com

A-02.3

| Maßstab | Blattgröße  | Datum      | Plansteller |
|---------|-------------|------------|-------------|
| 1:100   | 1189x841 A0 | 14.11.2016 | DW          |

Datenname: 1\_Pflanzplan 14.03.2016  
Dateiname: 1\_Pflanzplan 14.03.2016