



Abbruch
Neubau

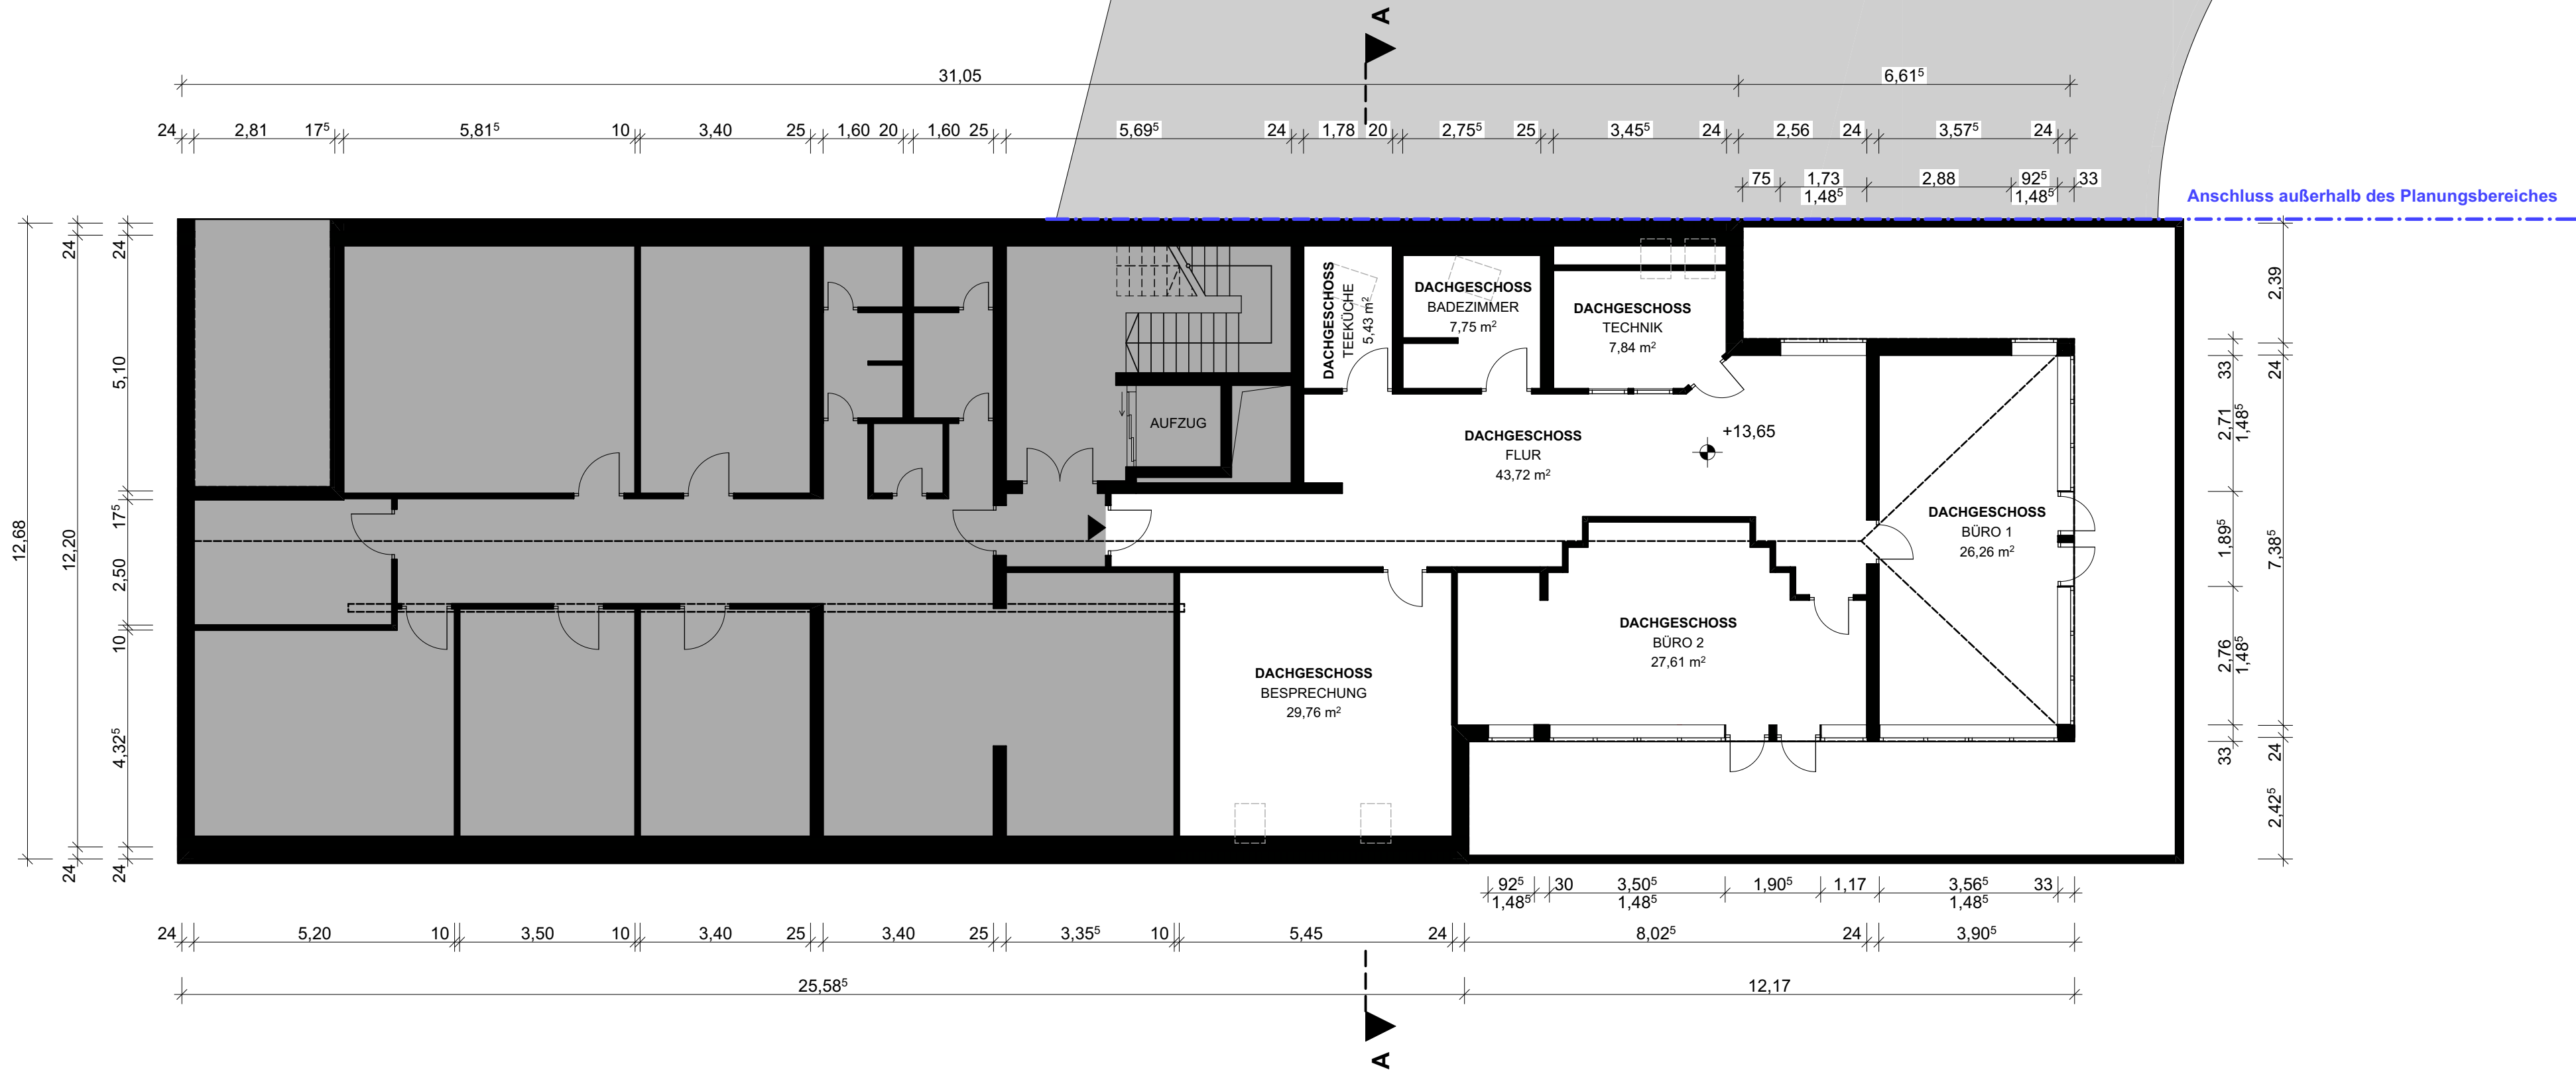

BAUVORHABEN:
Umbau Büroeinheit Dachgeschoss
Nürnberger Strasse 2A-4
63450 Hanau
BEAUFTRAGUNG DURCH:
Herr Meininger
Salisweg 22
63454 Hanau

PLANUNG DURCH:
plan3eck architekturbüro
Dipl. Ing. Architektur Uwe Schadwill
Marktstraße 5, 63450 Hanau
Tel: 06181 - 9399840
Fax: 06181 - 9399841
E-Mail: info@plan3eck.de
Web: www.plan3eck.de

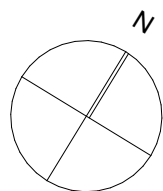

Umbau Büroeinheit Dachgeschoss

Grundriss Dachgeschoss

Maßstab	Blattgröße	Datum	Planersteller:in
1:100	594 x 420 A2	12.06.2026	Sıla Zeynep Başustaoğlu