


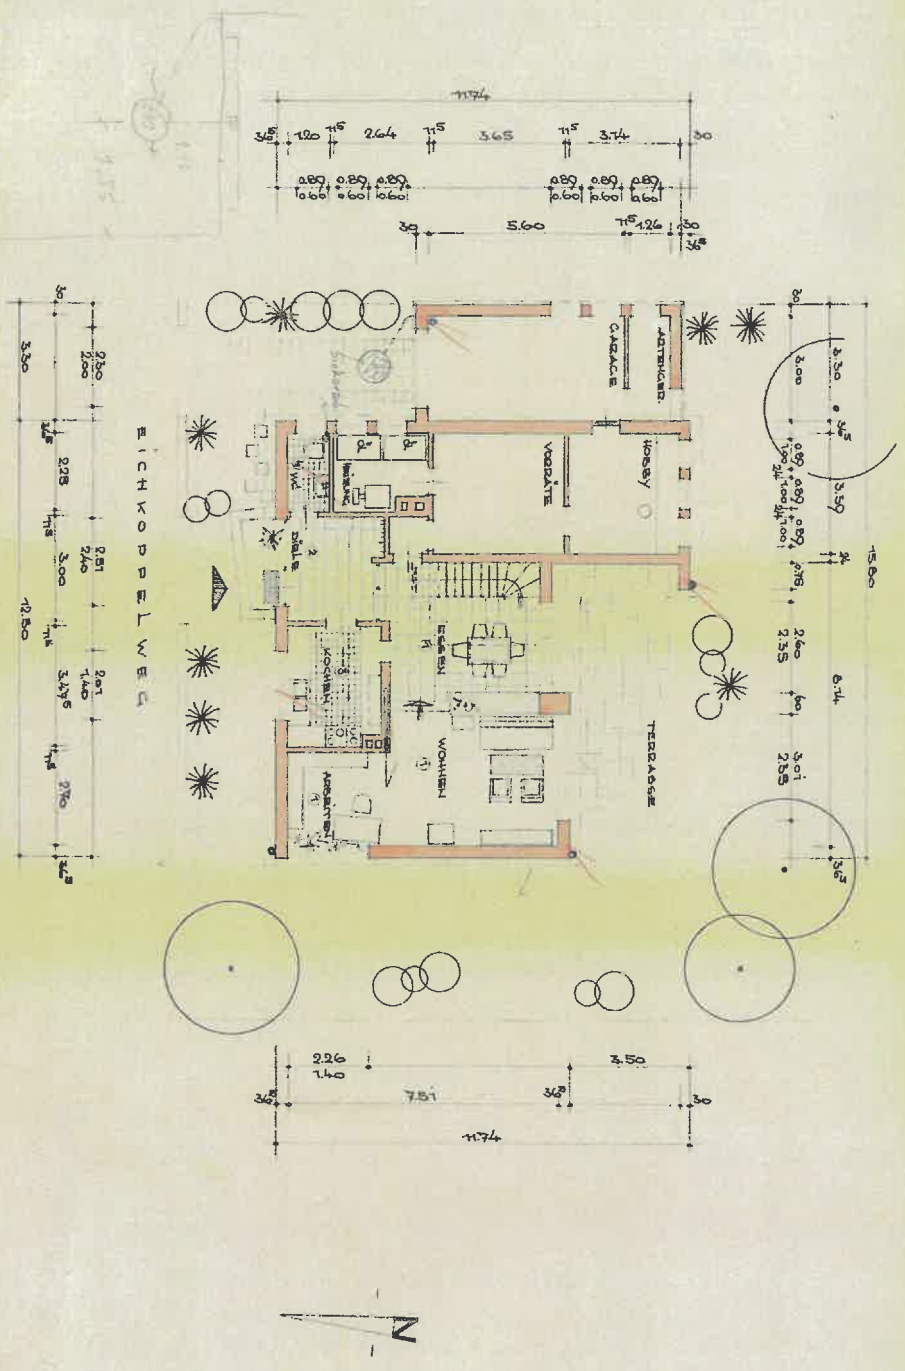


BAUVORHABEN
KRONSTADEN B
EICHKOPPELWEG
ERDGESCHOSS


M.B. 1.1.100
DER BAUHERRE:
H. W. W. W.

VERONSTADEN 3.10.10.62.
DER ARCHITECT:
PETER JENSEN
HOCHBAUINGENIEUR BOB
KRONSTADEN B


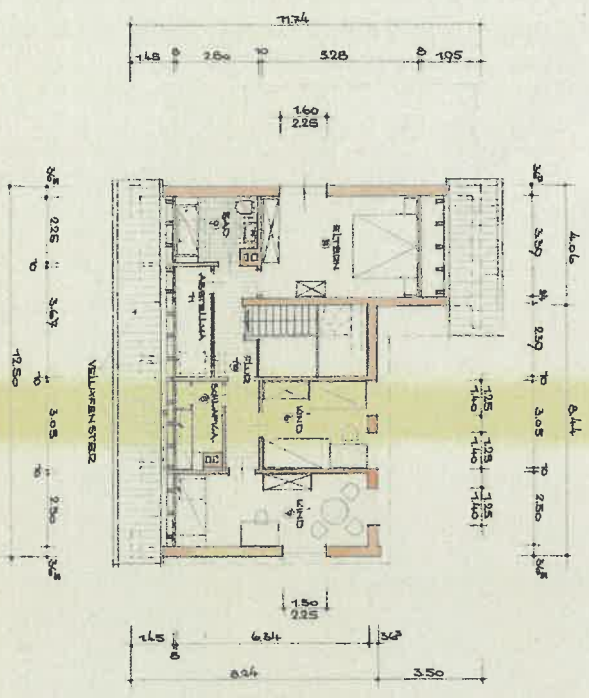

DACHGESCHOSS

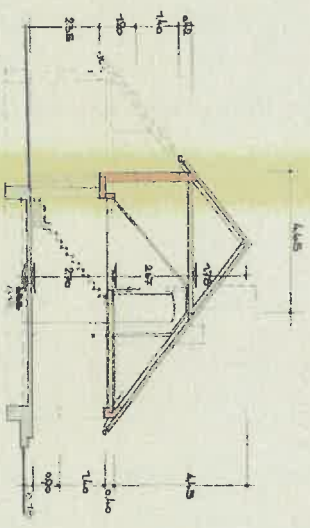

QUERSCHNITT

BAUVERHÄLTNISSE
KRONSTADEN B. KIEL

DACHGESCH. + QUERSCHNITT

VERF. 1. 1. 1960
DIESE BAUVERHÄLTNISSE
H. N. JENSEN



BAUVORHABEN


KRONSTADTEN B. KIEL

EICHKOPPELWEG

ERDGESCHOSS

BAUHER: Dr. Schuster.

[Handwritten signature]

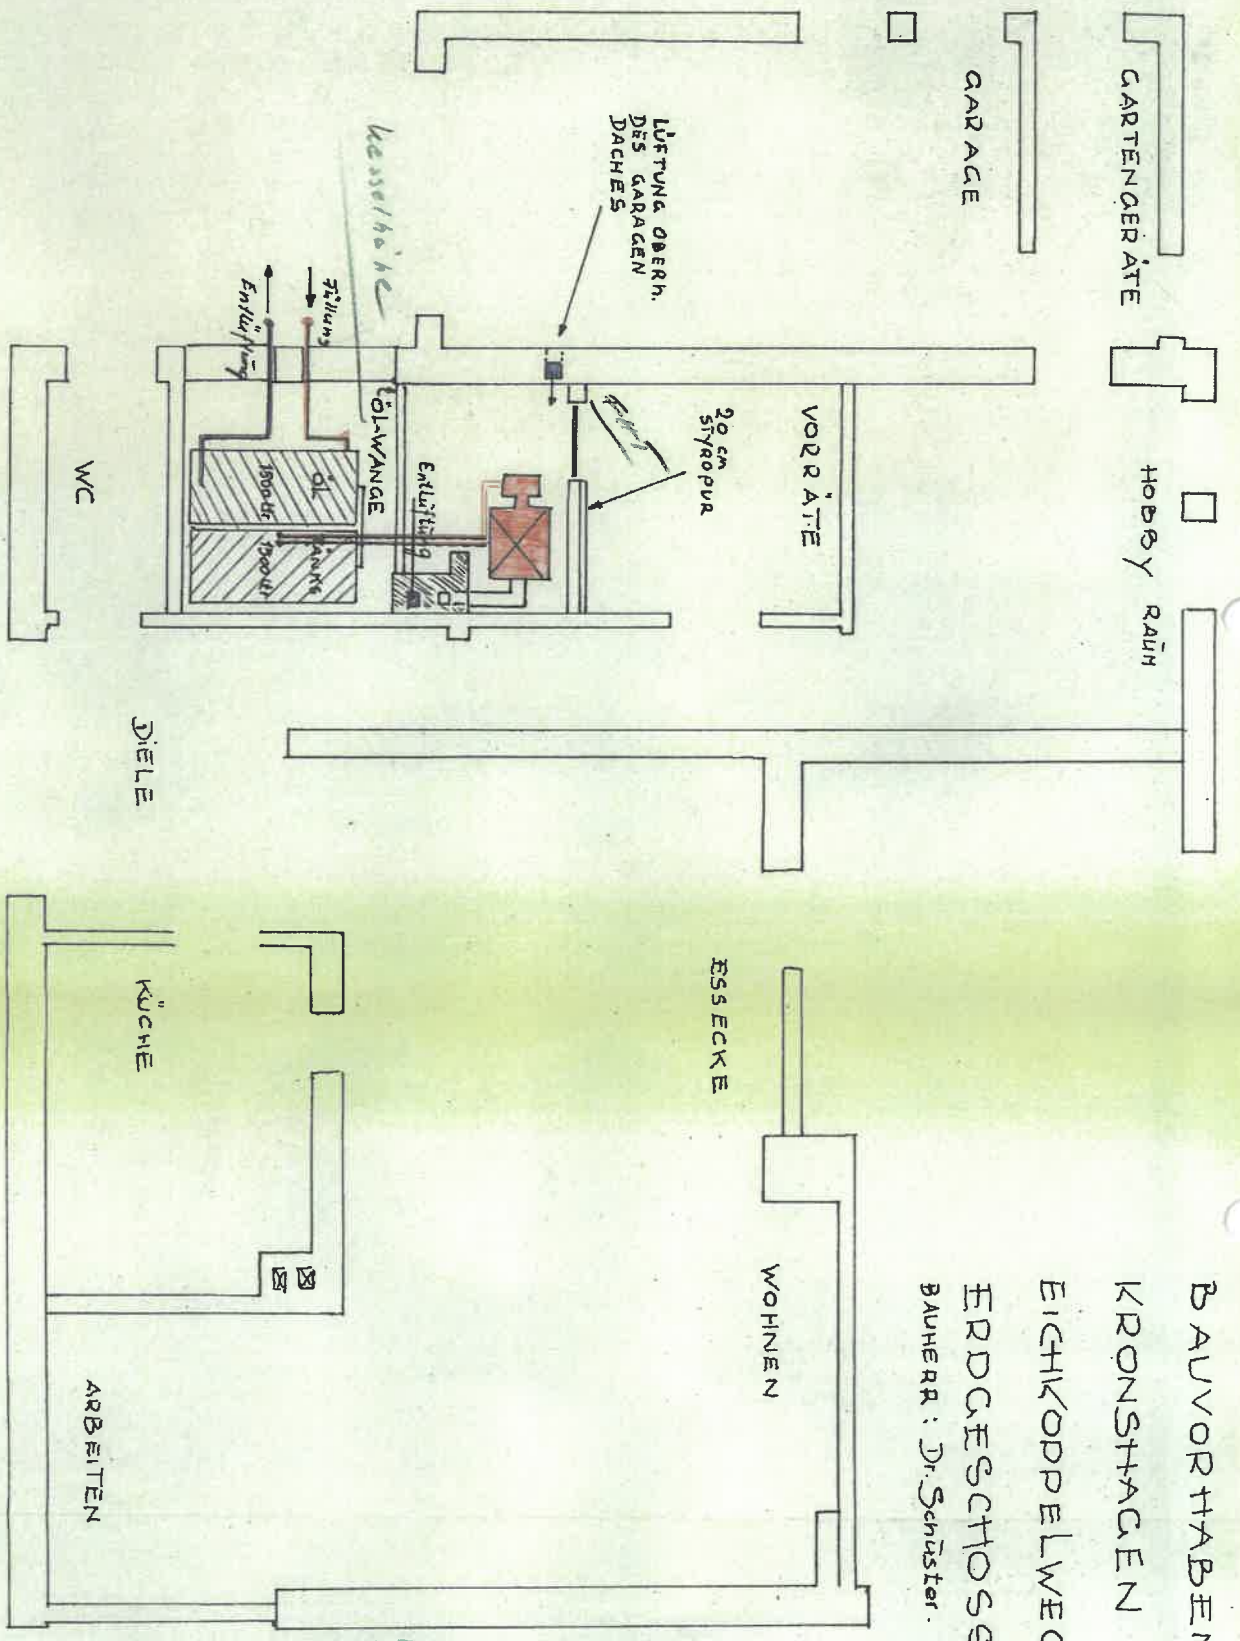



Kreisbauamt

Kreisbauamt


[Handwritten signature]

M 1:50 Schmidt, KG.


Zentralheizungen

23 KIEL-Wallstraße

Tel. 55484

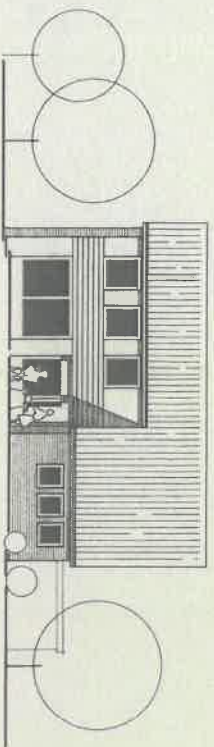

SÜD-ANSICHT

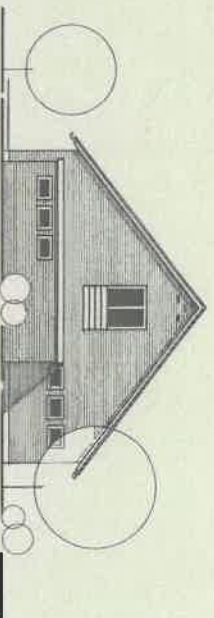

OST-ANSICHT


PETER JENSEN
KRONSTADEN B. VIEL
EIGENKOPPELWEG
ANSICHTEN

Handwritten signature: *Handwritten signature*

Handwritten signature: *Handwritten signature*

S **W**

7. 42-11


BAUVOZTAREN
KONSTAGEN B. KIEL
EICHKOPPELWEG

ANSICHTEN


W 8 11 100
KRONSTADT D. 18.12.62

DEED BOUTHER: *D. N. Bouter*
DEED ARCHIBUT: PETER JENSEN


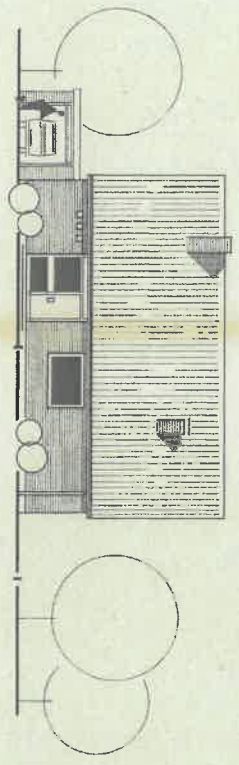

STRASSEN - ANSICHT

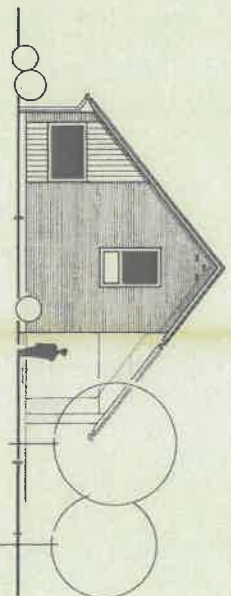

WESTANSICHT

E-28/63

Bezir.: Bauvorhaben Kronshagen bei Kiel, Rieckhoppelweg
Bauherr: Herr Dr. Schuster, Kronshagen bei Kiel, Im den Eichen 1

Berechnung der Wohnfläche

Erdschoß:

B.-Nr. 1	Mohnzimmer + Essdiele:				
	8,14x7,51-4,35x0,55-2,80x5,43				
	-1,00x ca. 2,60		x 0,97 =	39,24 qm	
" " 2	Diele:	3,00 x 2,76	x 0,97 =	8,03 "	
" " 3	Küche:	3,48 x 2,76 - 0,32 x 0,50 x 0,97 =		9,17 "	
" " 4	WC:	2,25 x 1,20	x 0,97 =	2,62 "	

Dachgeschoss:

" " 5	Eltern:	3,39 x (5,28-0,80/2)	x 0,97 =	16,05 "	
" " 6	Kind:	3,05 x 3,50	x 0,97 =	10,36 "	
" " 7	Kind:	2,50 x (6,34-1,30/2)	x 0,97 =	13,80 "	
" " 8	Schlafz.	3,05 x (2,00-1,30/2)			
	-0,69x0,60		x 0,97 =	3,62 "	
" " 9	Bad:	2,25 x (2,80-1,30/2)			
	-0,45x0,55		x 0,97 =	4,45 "	
" " 10	Flur:	3,67x1,45+3,05x1,10-			
	0,50 x 1,40		x 0,97 =	7,74 "	
" " 11	Abstell-				
	kammer:	3,67 x (1,20-1,30/2)	x 0,97 =	1,96 "	

Wohnfläche insgesamt: 117,04 qm

Kronshagen, den 18. Dezember 1962

Der Architekt:

PETER JENSEN
 Hochbauingenieur BDB
 Architekt
 KRONSHAGEN b. KIEL
 Wildhof 6 - Telefon 58100

Bauaufsichtlich geprüft

Rendsburg, den 5. März 1963

Kreisbauamt

Post 2
 Kreis-Ligaassessor

--28/63

Betr.: Bauvorhaben Kronsachsen bei Kiel, Eichhoppelweg
Bauherr: Herr Dr. Schuster, Kronsachsen bei Kiel, Zu den Eichen 1

Berechnung des unbebauten Raumes

1) Erdgeschoss: $12,50 \times 8,24 + 4,00 \times 3,50 = 117,0 \text{ qm}$
 $117,00 \times (2,70 + 0,18) = 336,96 \text{ cbm}$

2) Dachgeschoss:

2.1) ausgebauter Teil:

$(6,79 \times 1,10 + \frac{6,79 + 4,65}{2} \times 1,57)$
 $\times 12,50 = 205,62$
 $+ (1,50 \times 1,50 + \frac{1,50 \times 1,12}{2}) \times 4,00 = 12,52$
 $= 218,14 \text{ cbm}$

2.2) nicht ausgebauter Teil:

$(\frac{8,24 + 4,65}{2} \times 2,67 + \frac{4,65 \times 1,78}{2})$
 $\times 12,50 = 266,88 \text{ cbm}$
 $+ \frac{1,50 \times 2,67}{2} \times 4,00 = 18,69$
 $285,57 \text{ cbm}$
 $(285,57 - 218,14) \times 1/3 = 22,48 \text{ cbm}$

Unbauter Raum zusammen:

$= 577,58 \text{ cbm}$
 =====

Kronsachsen, den 18. Dezember 1962

Der Architekt:

PETER JENSEN
 Hochbauingenieur BDB
 Architekt
 KRONSHAGEN b. KIEL
 Wildhof 6 - Telefon 55160

[Handwritten signature]

Bauaufsichtlich geprüft
 Rendsburg, den 5. März 1963
 Kreishauamt

[Handwritten signature]
 Kreisbauassessor