


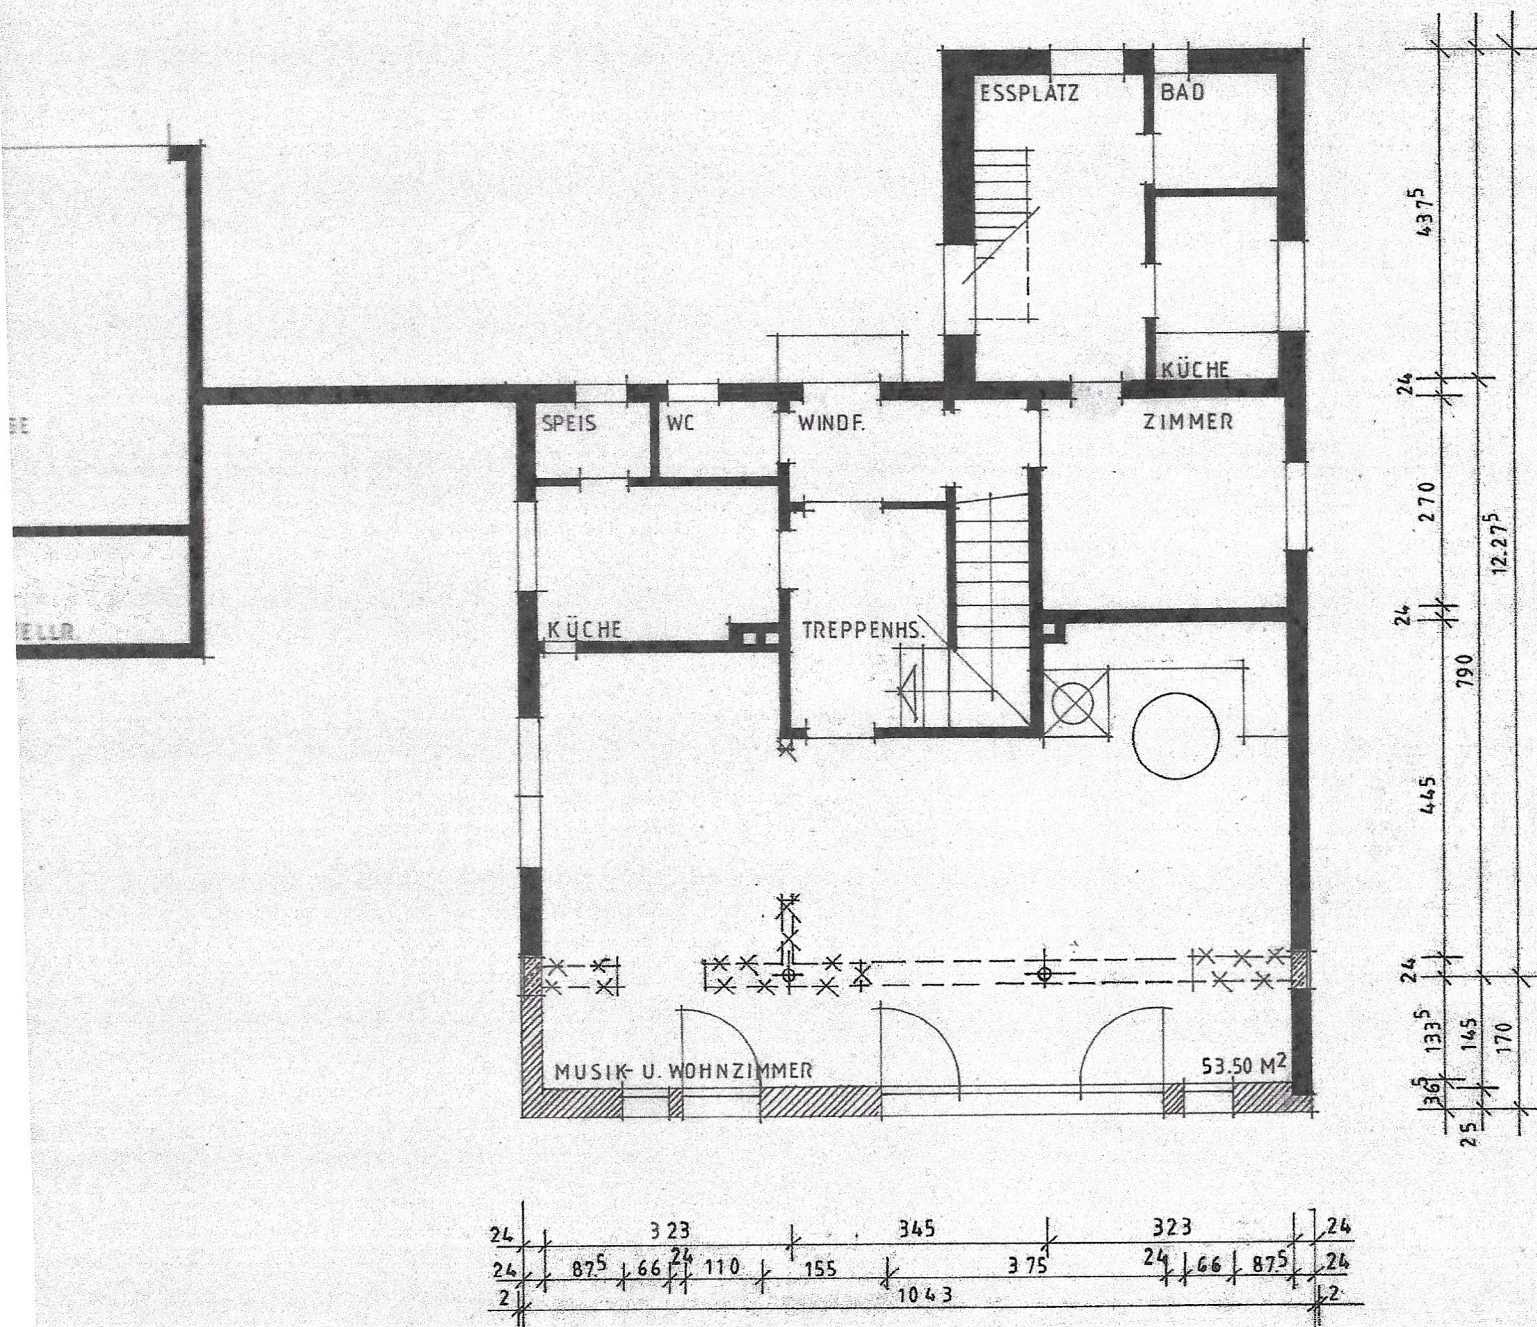
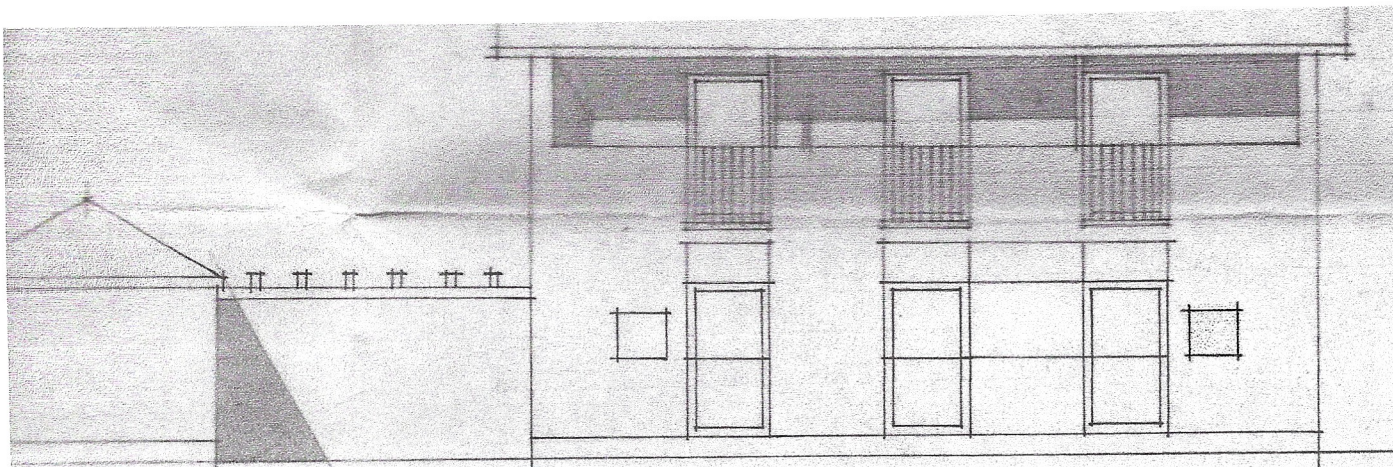
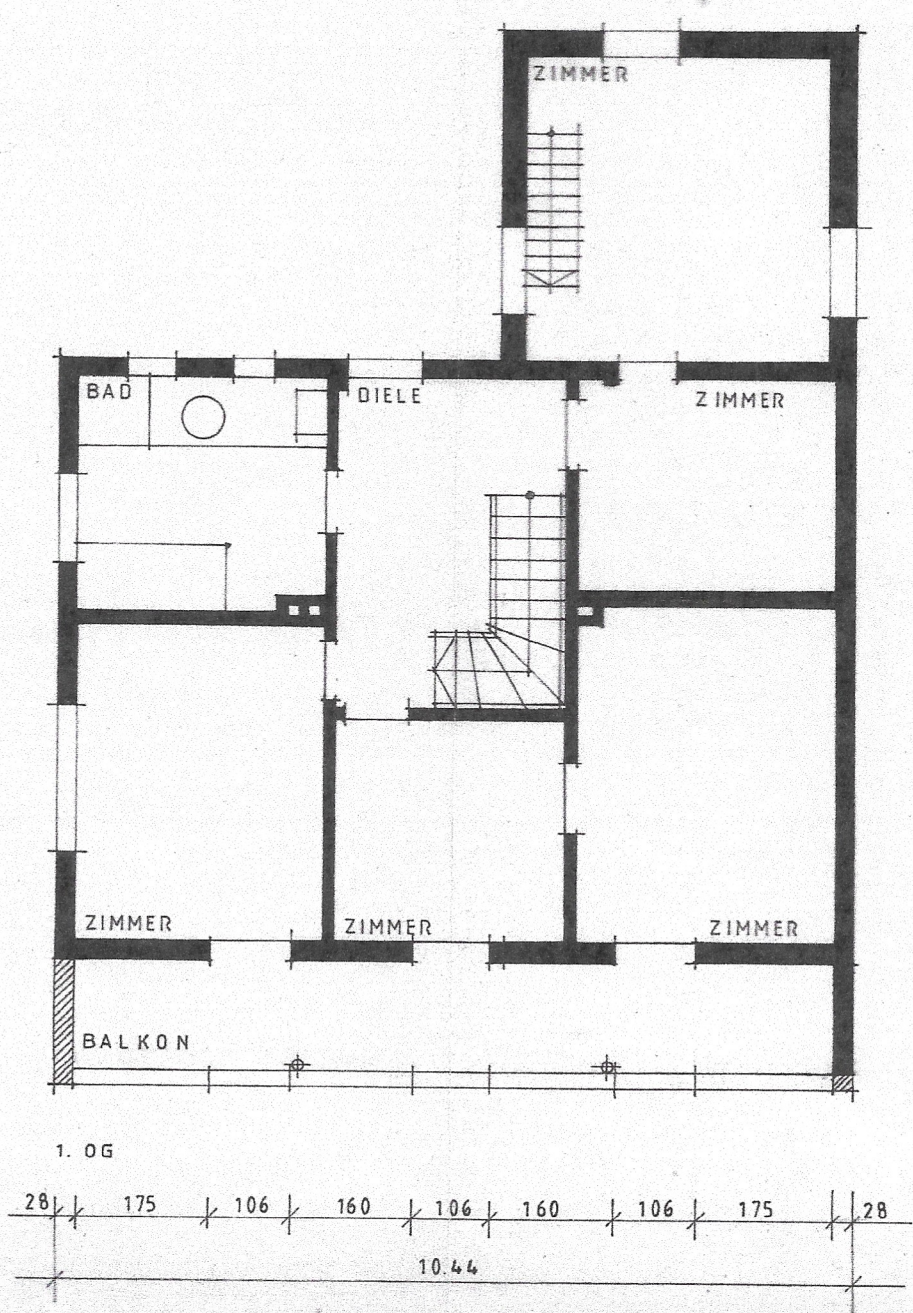


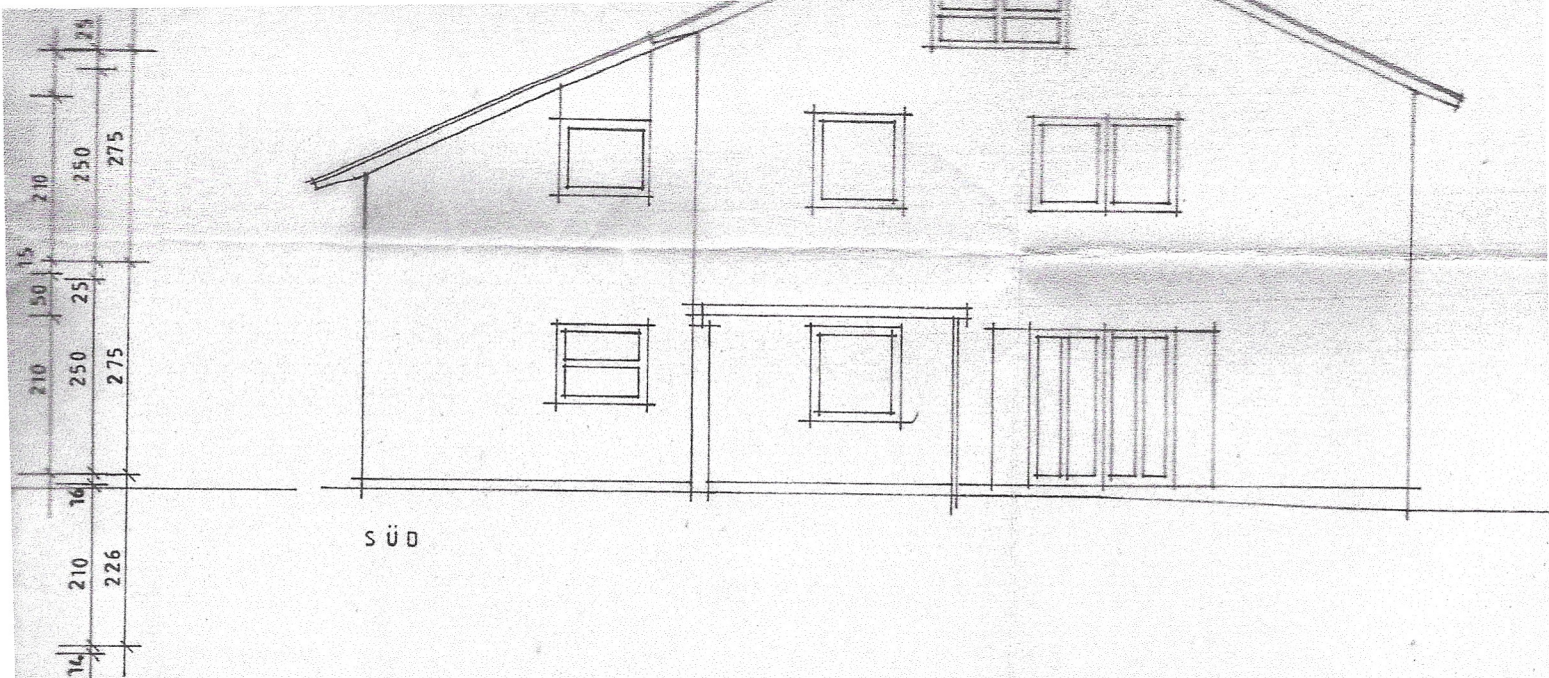


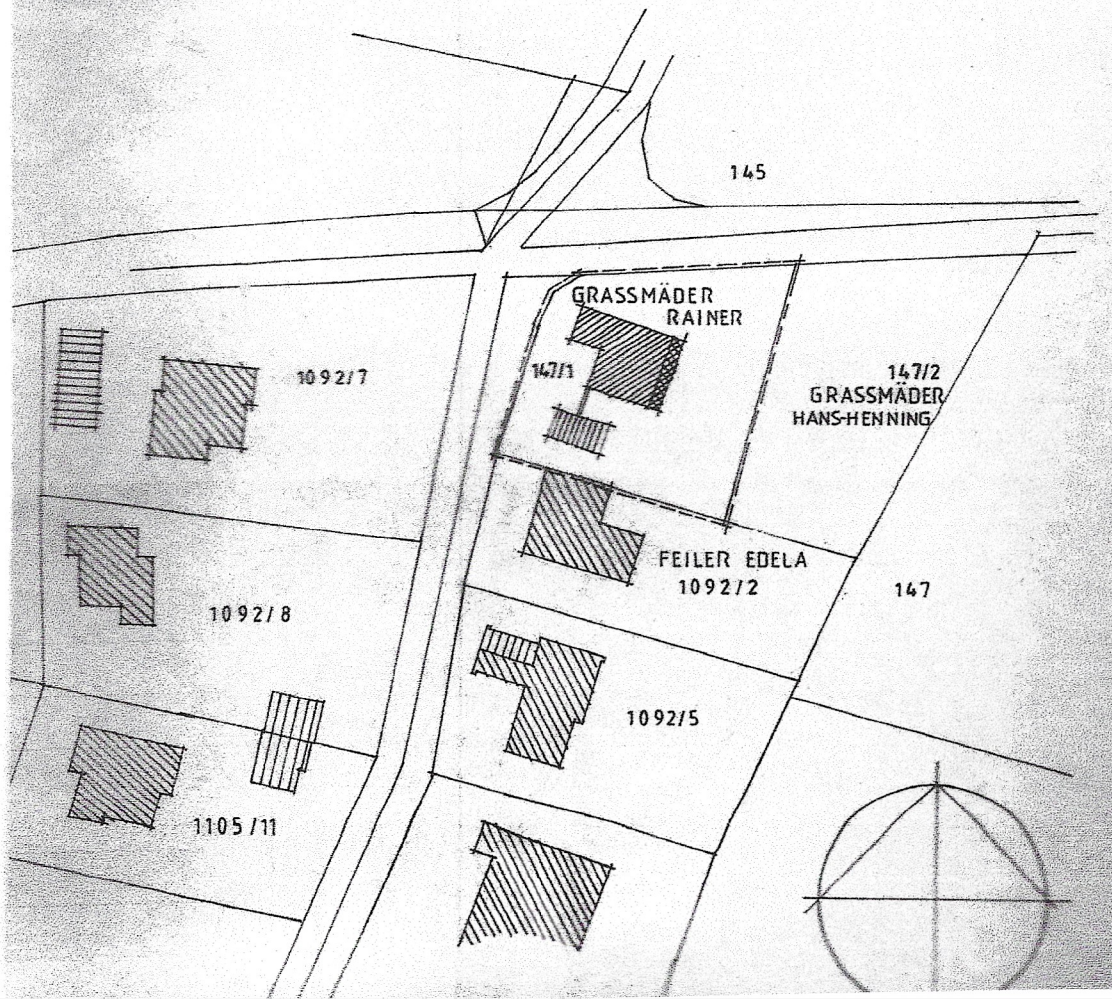

BODENPLATTE U. FUNDAMENTE IN STAMPF-
 BETON "B 25" ABFANGTRÄGER Ü. EG :
 HE 140 M³ STAHLROHRSTÜTZEN ST 35
 Ø 127 s = 5 MM AUSSENWÄNDE : 36.5 CM
 LHLz 0.9/12/IIa

SCHNITT

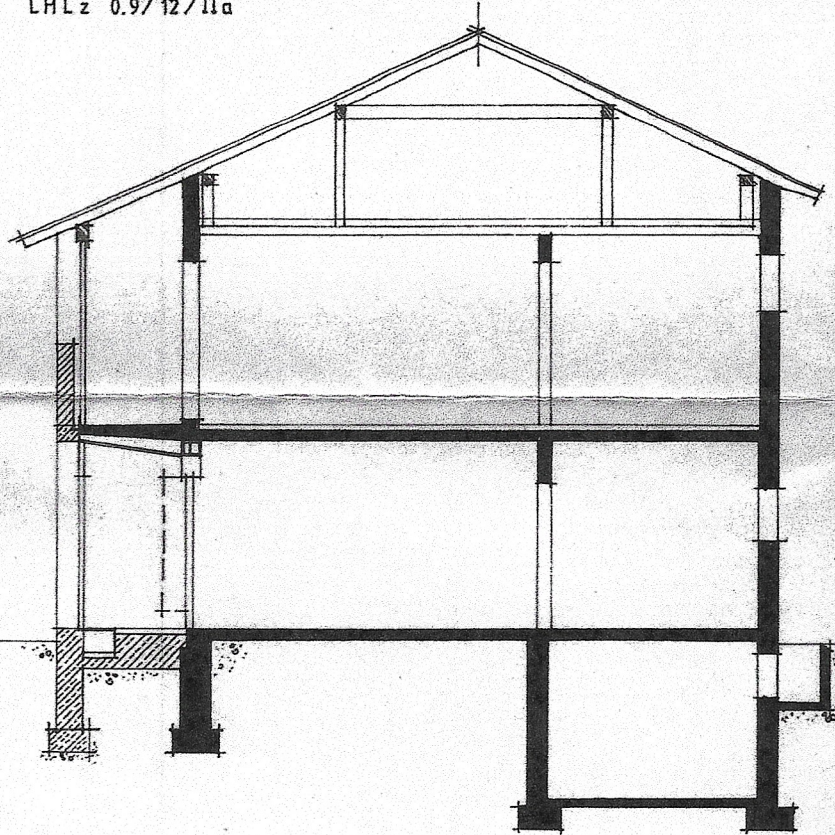

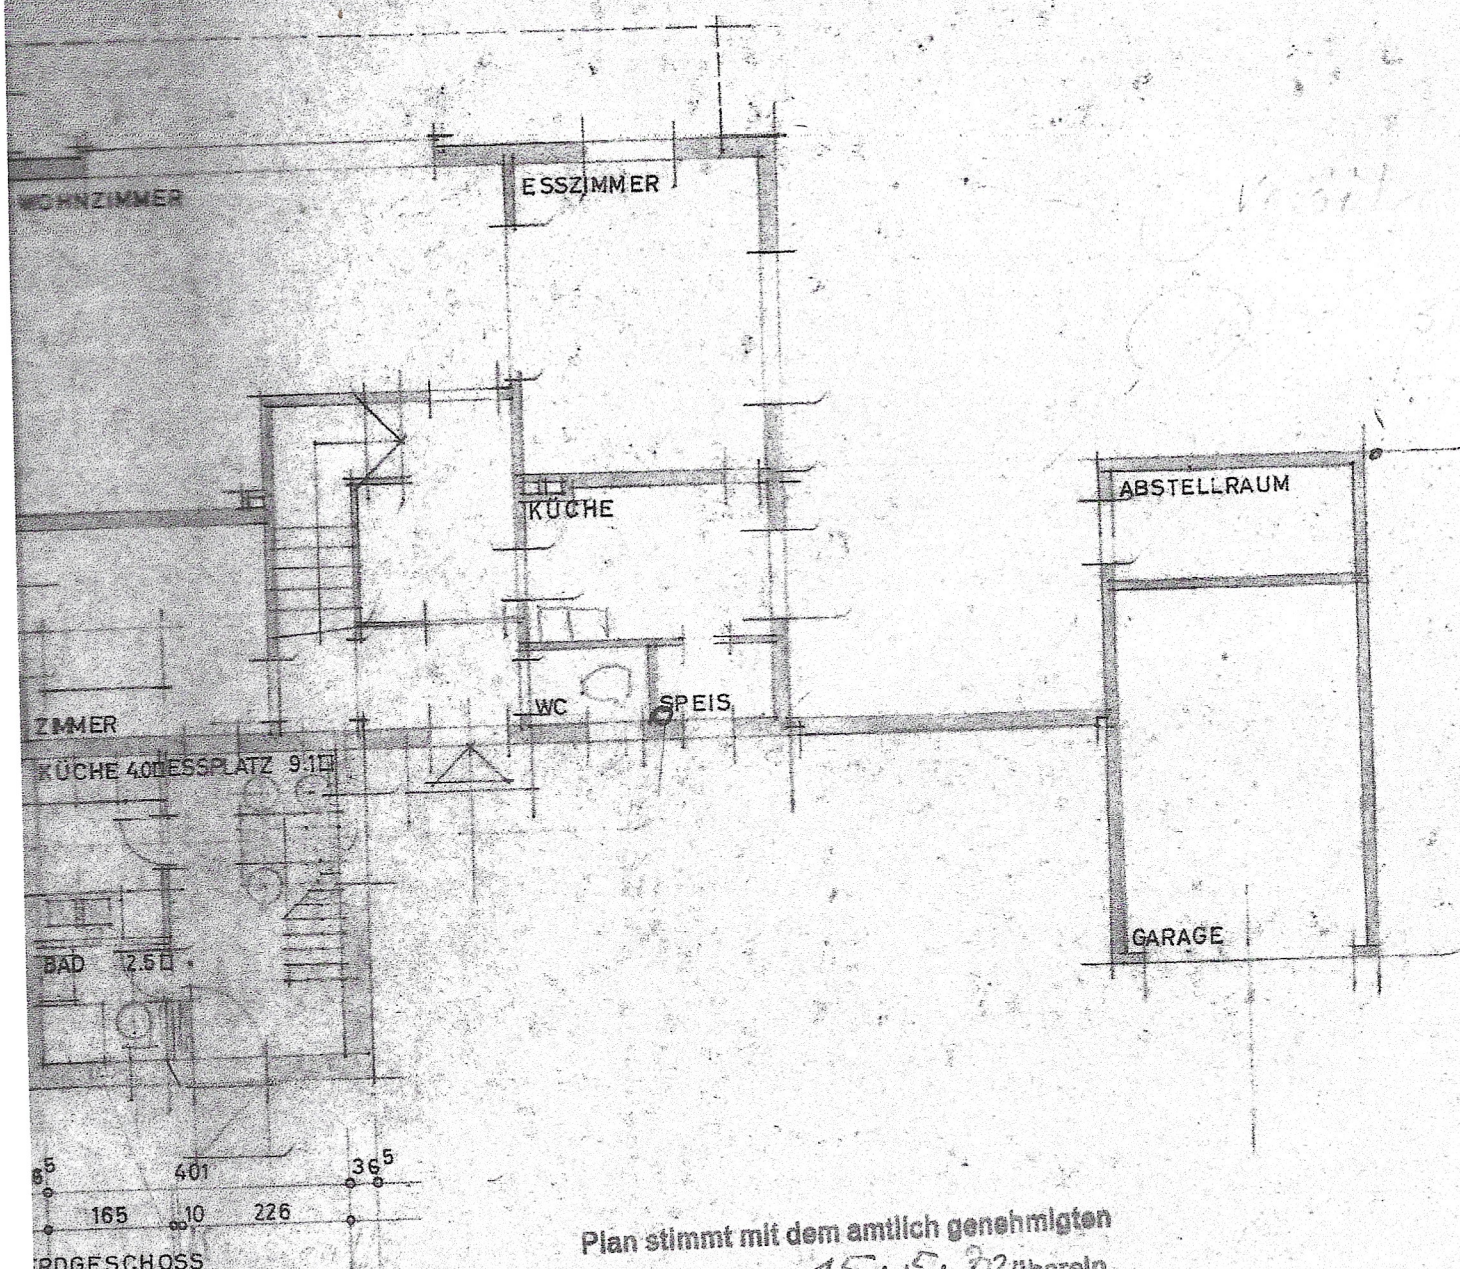

Plan stimmt mit dem amtlich genehmigten
 Bauplan vom 15.5.77 überein.
 den 30.8.77

NACHBARN:
 FÜR KENNTNIS GENOMMEN
 UND ZUGESTIMMT

Anton Zeller
 Bezirksleiter
 der Bausparkasse GdF Wüstenrot
8033 Planegg
 Im Grund 15/d Tel. 0811/896023