



- Durchbruch kleiner
Nische & eingetragt

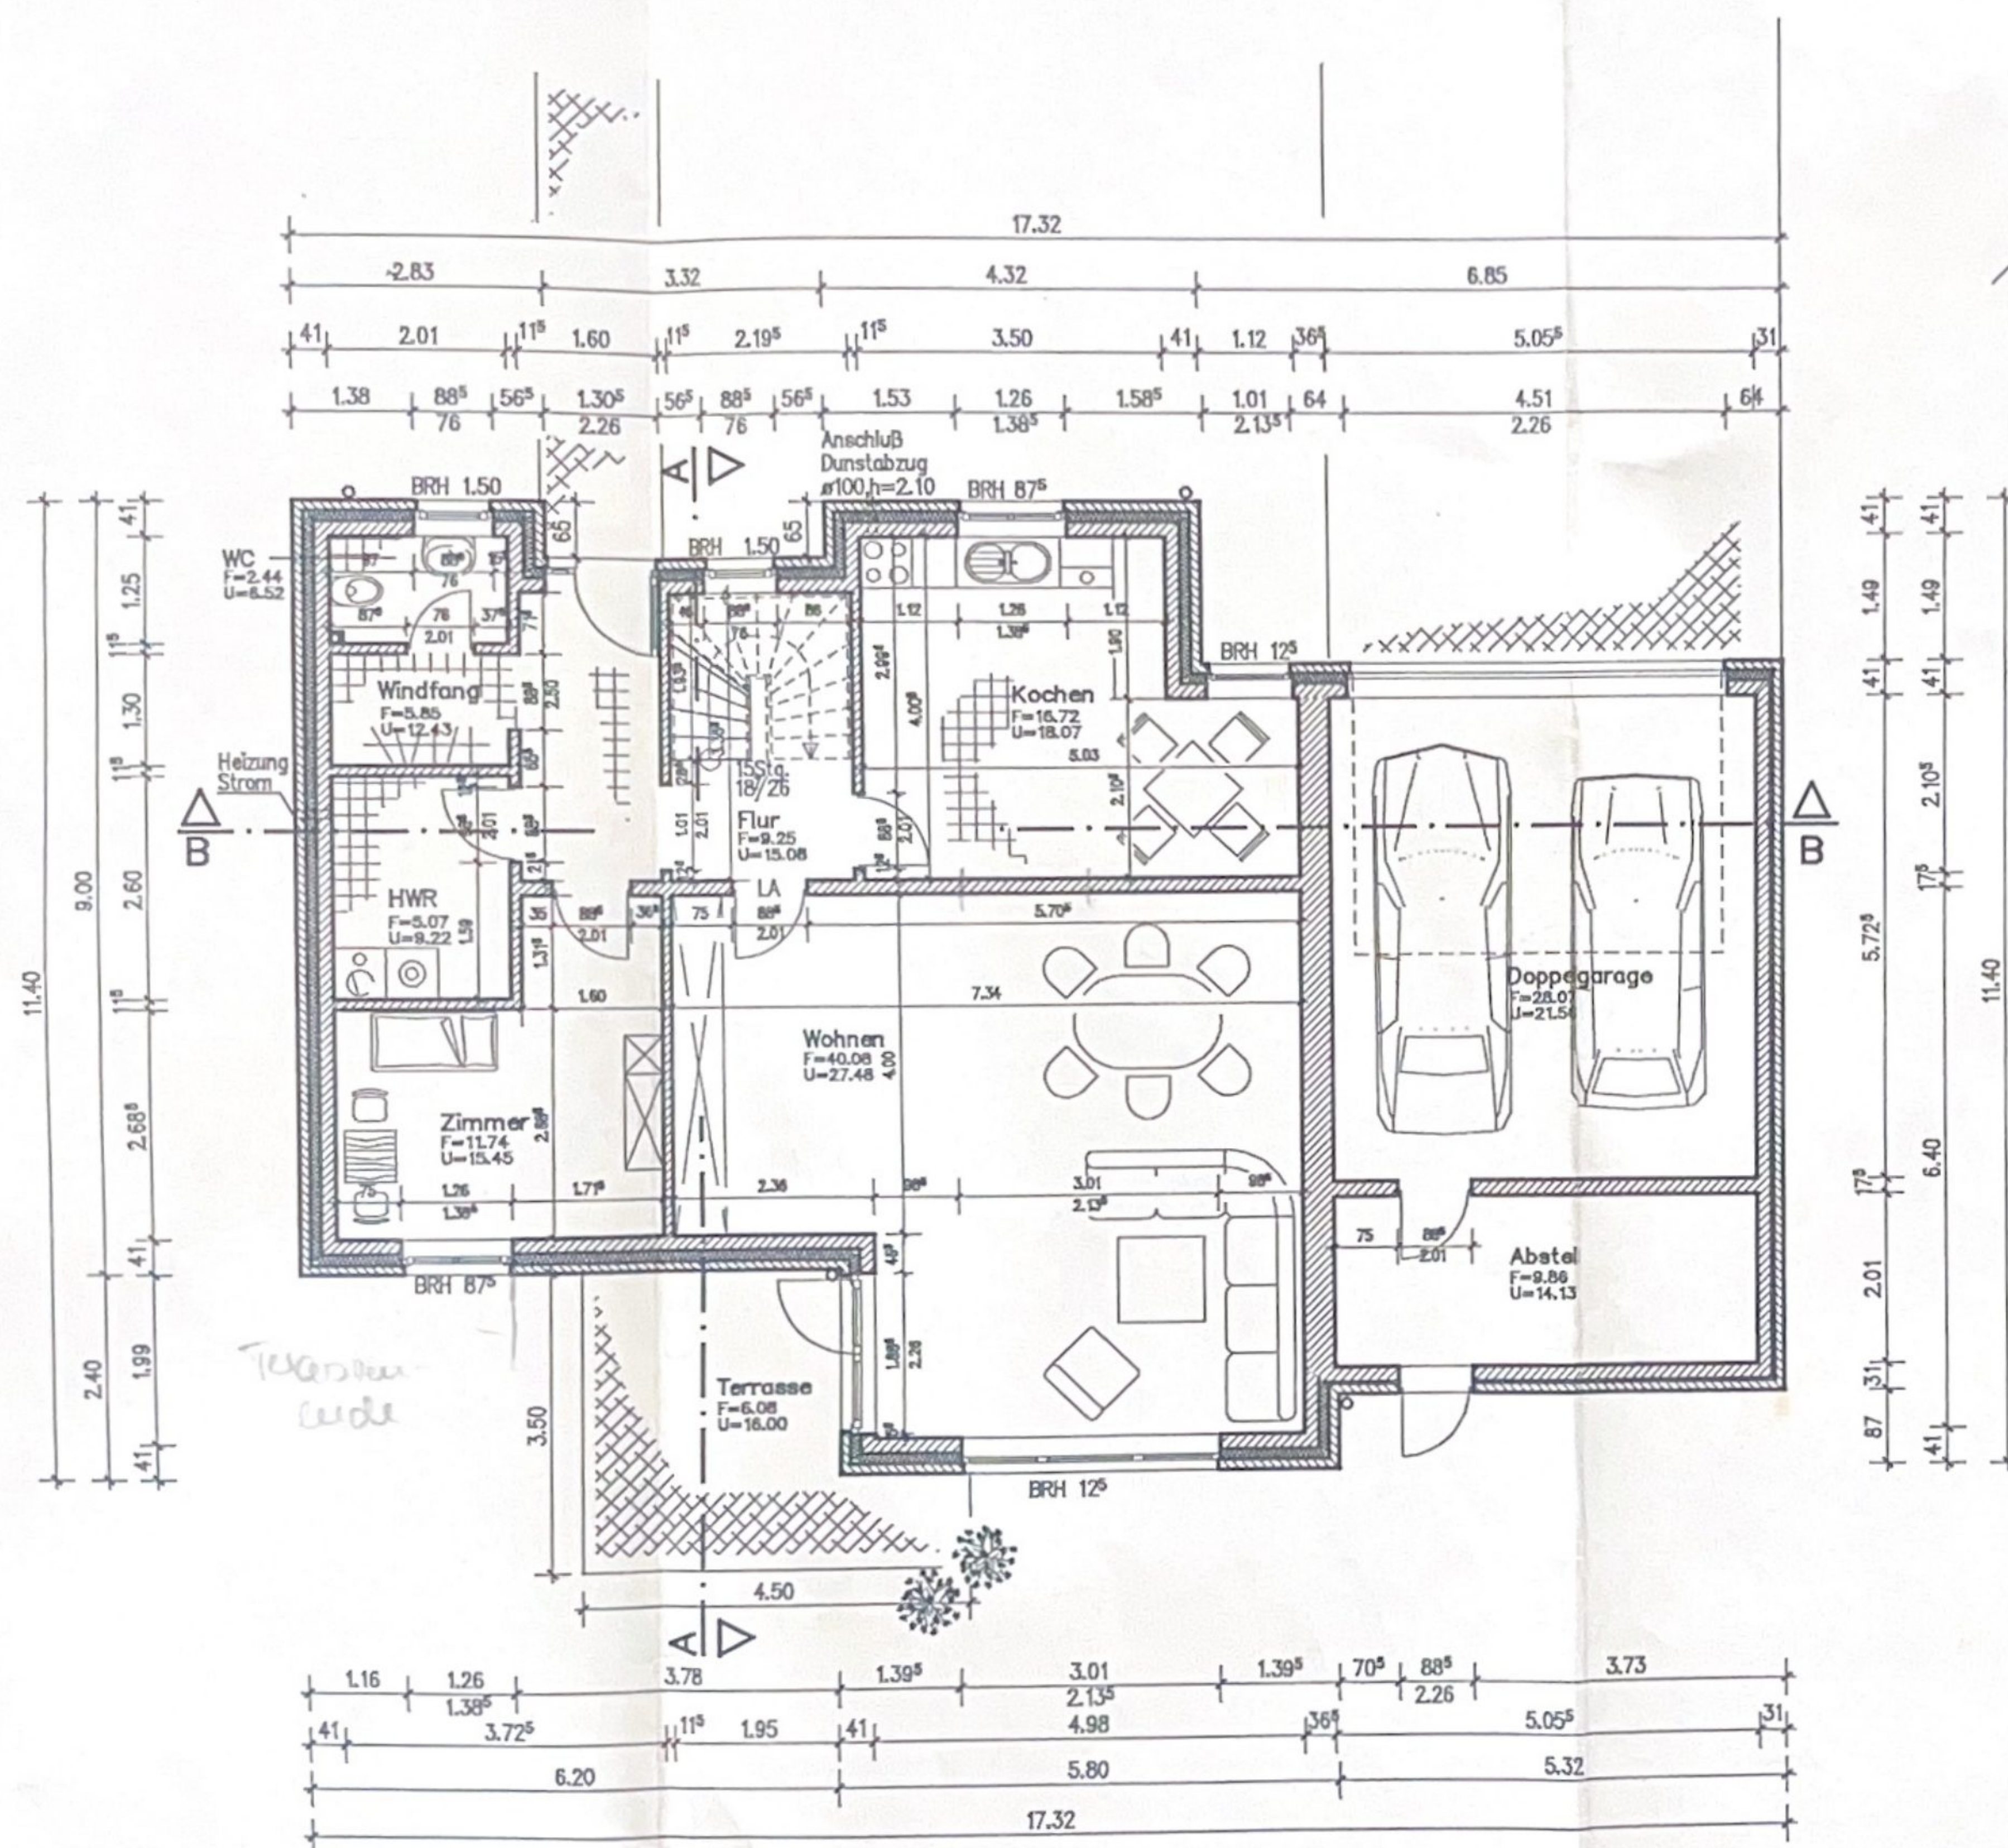

Wandaufbau

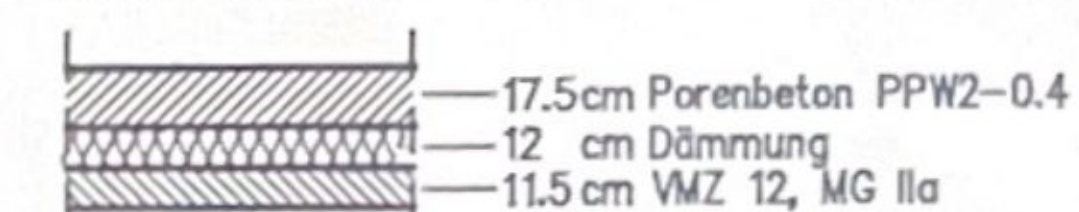

Wandaufbau Doppelgarage



Innenwände: KSL 1.6-12, MG IIa

Ausführung nach Statik!

Höhenangaben beziehen sich auf OKFFB!

Öffnungsmaße sind Innenmaße!

Sämtliche Maße und sonstige Angaben sind unverbindlich und vom Ausführenden auf der Baustelle zu prüfen!

ARCHITEKTURBURO

FREISCHAFFENDER ARCHITEKT BDB

Bauvorhaben: **Wohnanlage Steepenweg**

Einfamilienhaus
in 17033 Neubrandenburg

Bauherr: **GIESE IMMOBILIEN GmbH & Co.KG**
in


Darstellung: **Erdgeschoss**

St: T


M: 1:100

D: 28.06.2002

Bl-Nr.: 002

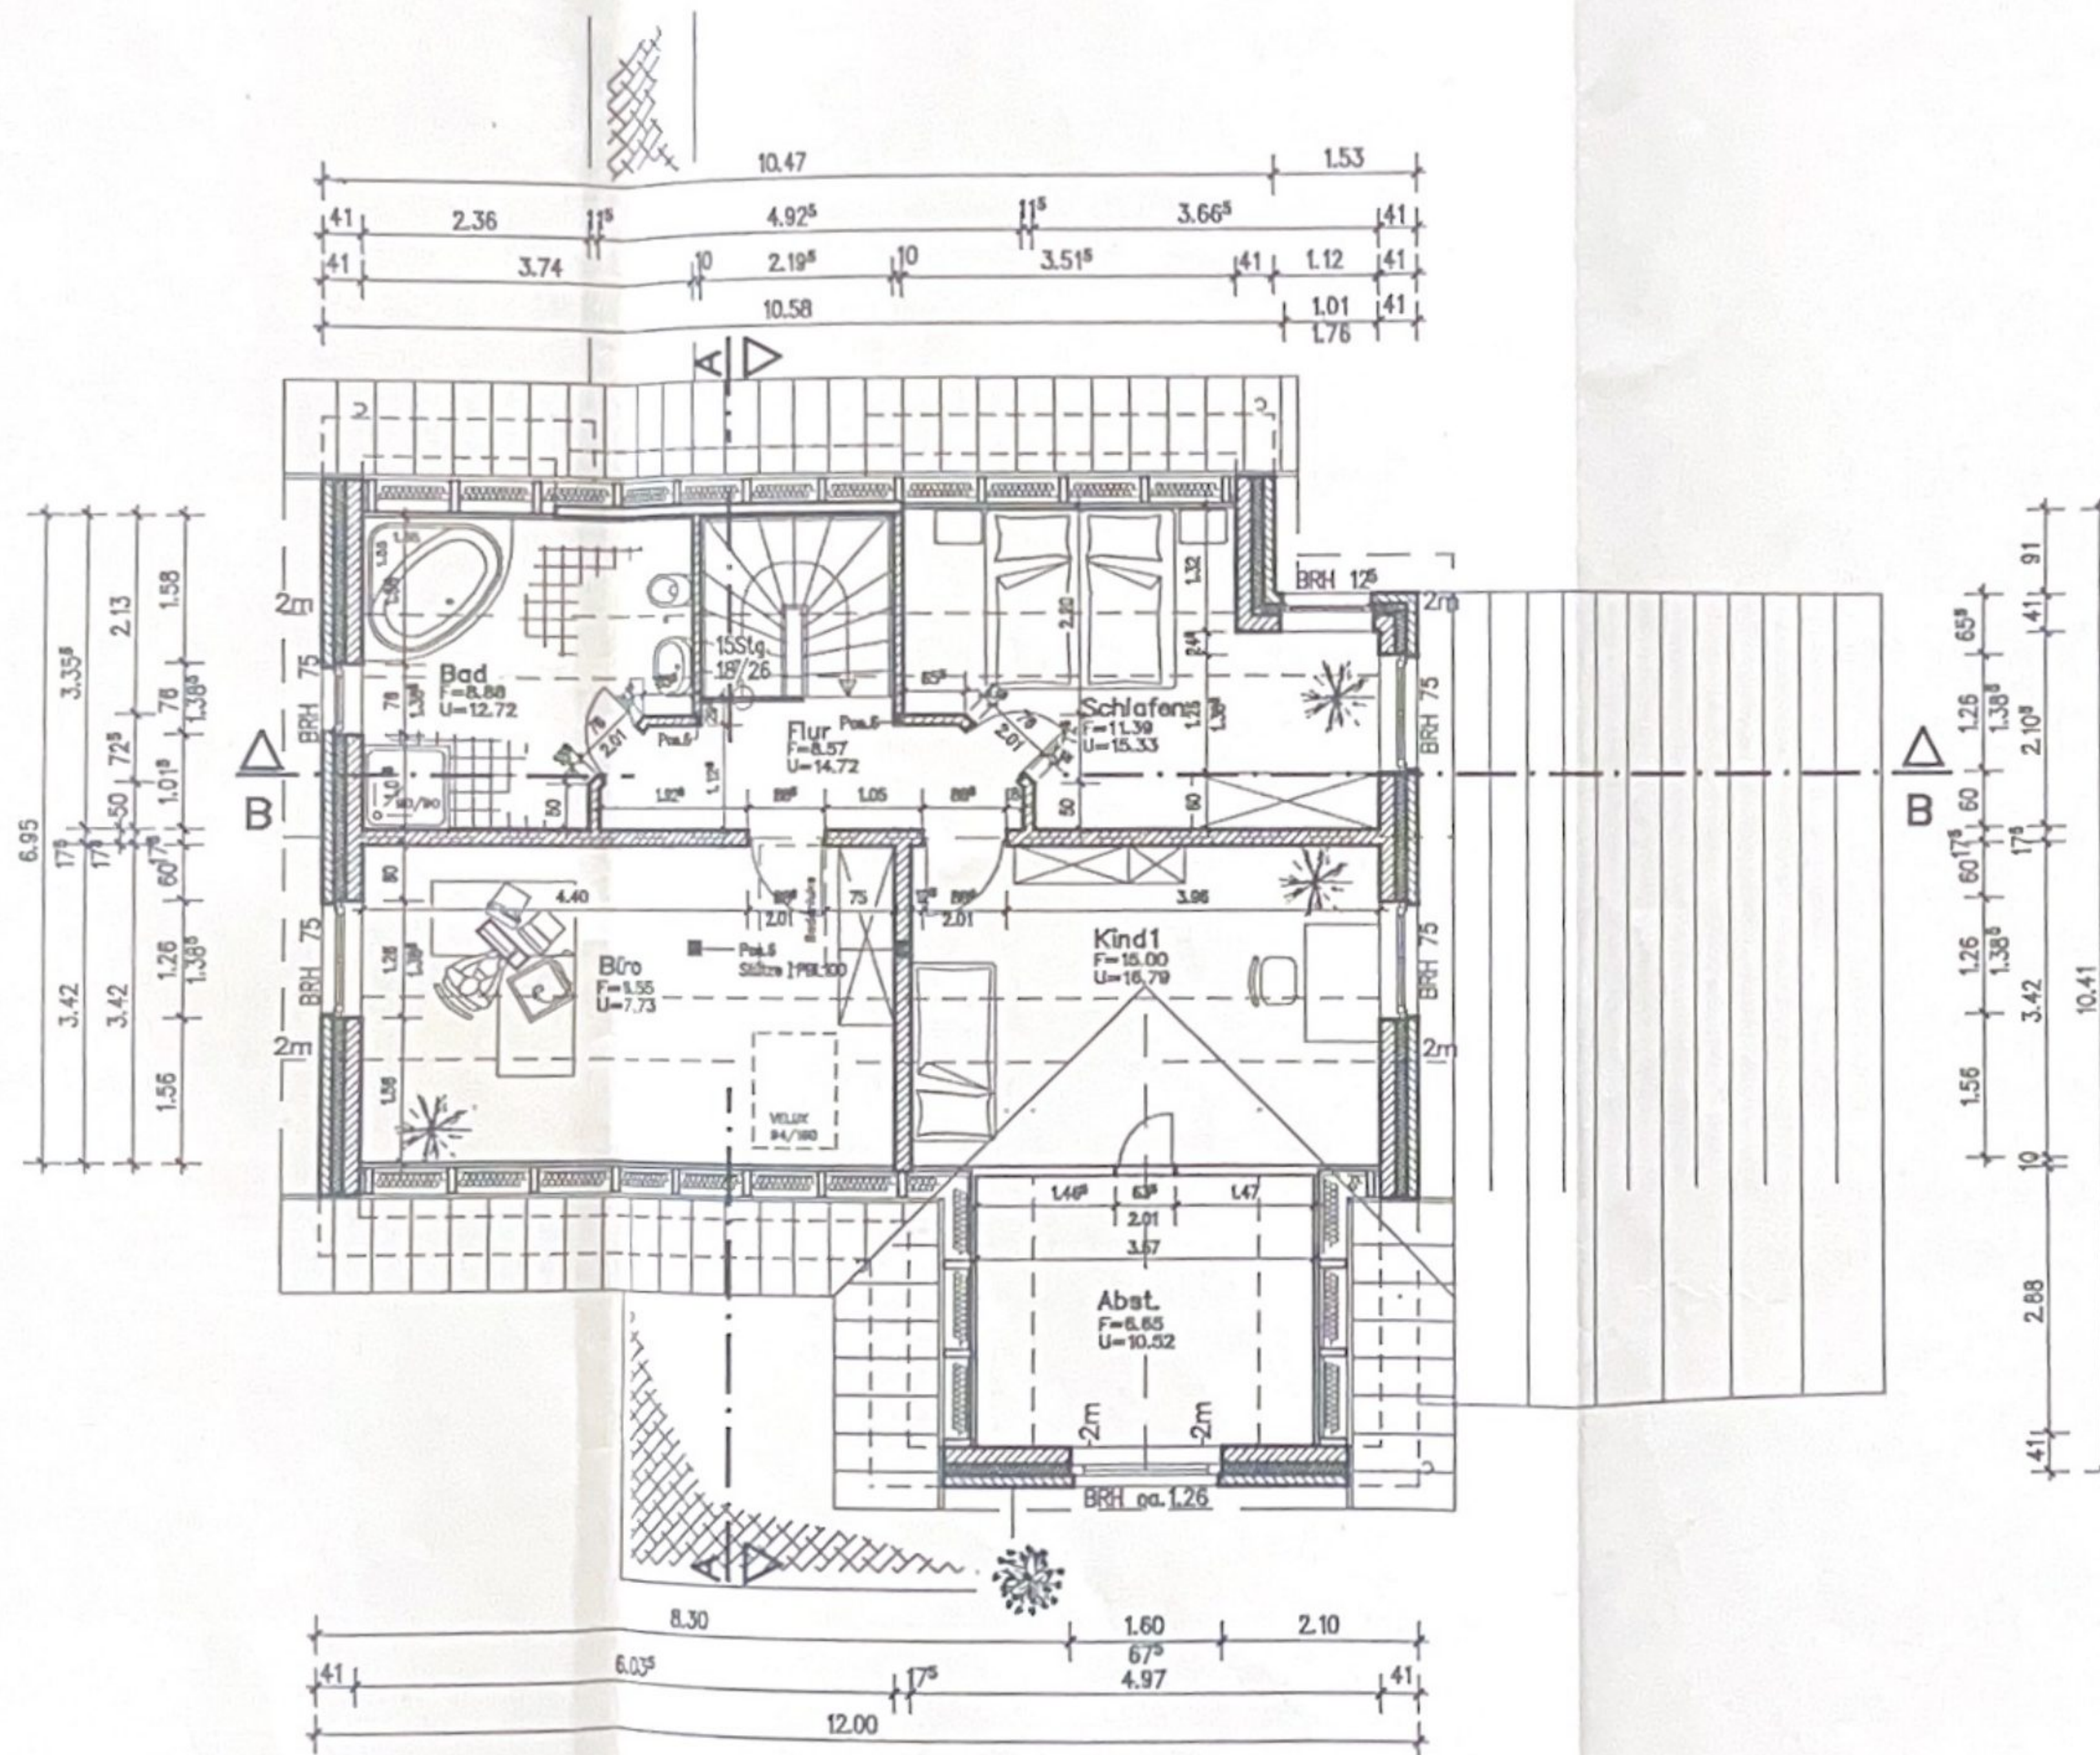

Wandaufbau

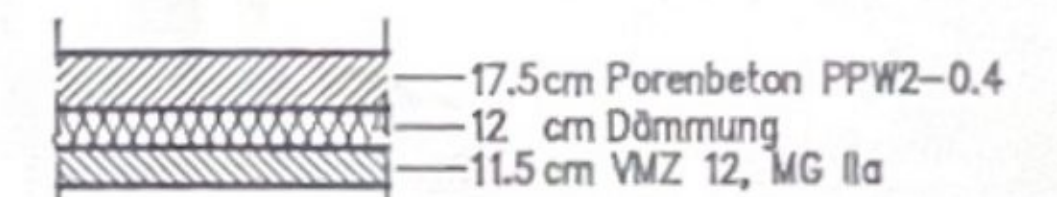

Innenwände: KSL 1.6-12, MG IIa

Ausführung nach Statik!
Höhenangaben beziehen sich auf OKFFB!

Offnungsmaße sind Innenmaße!
Sämtliche Maße und sonstige Angaben
sind unverbindlich und vom Ausführenden
auf der Baustelle zu prüfen!

ARCHITEKTURBÜRO

FREISCHAFFENDER ARCHITEKT BDB

Wohnanlage Steepenweg
Einfamilienhaus
in 17033 Neubrandenburg

Bauherr: **GIESE IMMOBILIEN GmbH & Co. KG**
in

Darstellung: **Dachgeschoss**

S: T/Dy M: 1:100 D: 29.05.2002 BL-Nr.: E03