


1. Aufbau des Gebäudes

Das Haus ist in Split-Level-Bauweise errichtet. Die beiden Gebäudehälften sind gegeneinander um ein halbes Geschoss höhenversetzt; dazwischen liegt über die gesamte Haustiefe ein durchgehender Treppenschacht mit gegenläufigen Läufen zu je acht Steigungen von 17,5 cm, also 1,40 m Versatz je Lauf. Daraus ergeben sich sechs Wohnebenen und eine Kellerebene. Die Angabe der Höhenkoten bezieht sich auf die Küchenebene als Bezugshöhe $\pm 0,00$.

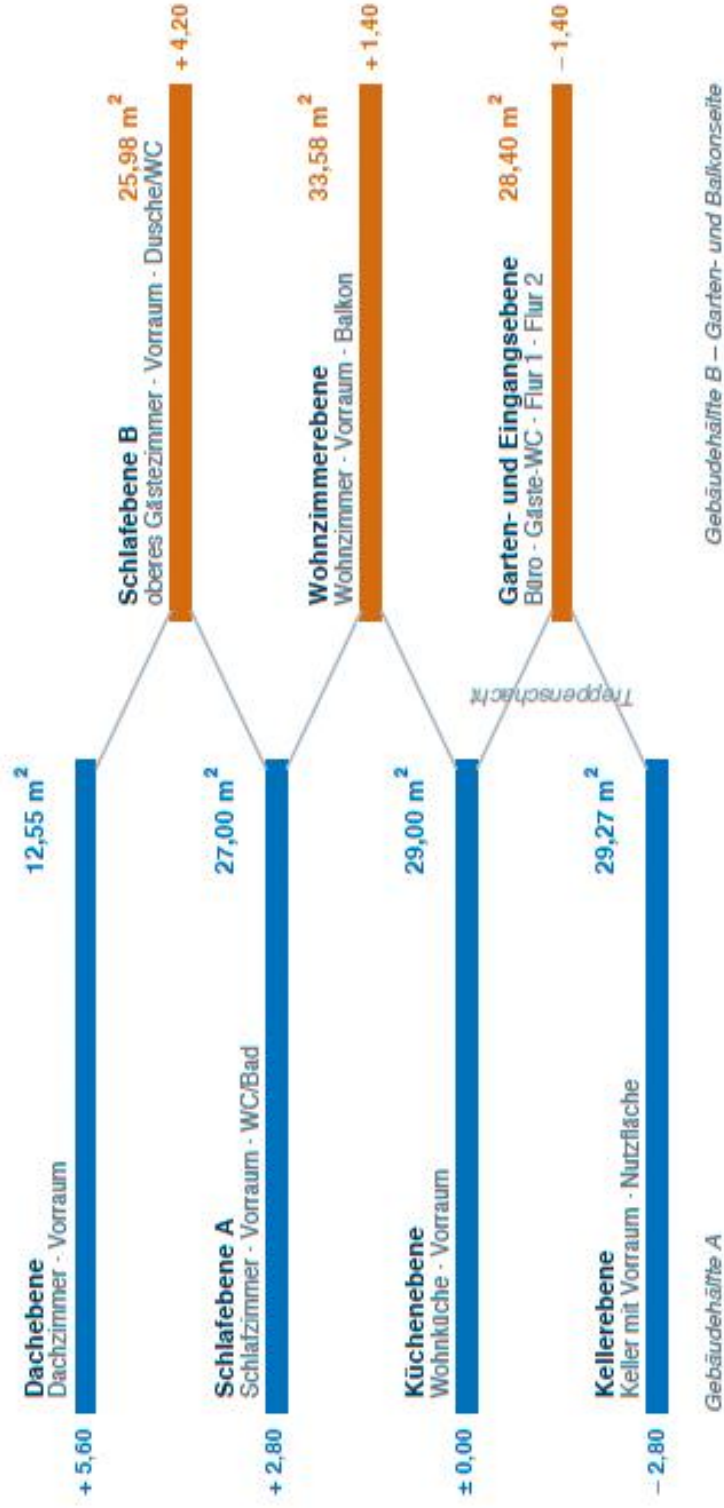

Ebenenschema mit den Wohnflächen je Ebene. Die Koten $- 2,80$ und $- 1,40$ sind in der Bauzeichnung von 1979 eingetragen, die übrigen aus der Treppengeometrie fortgeschrieben.