


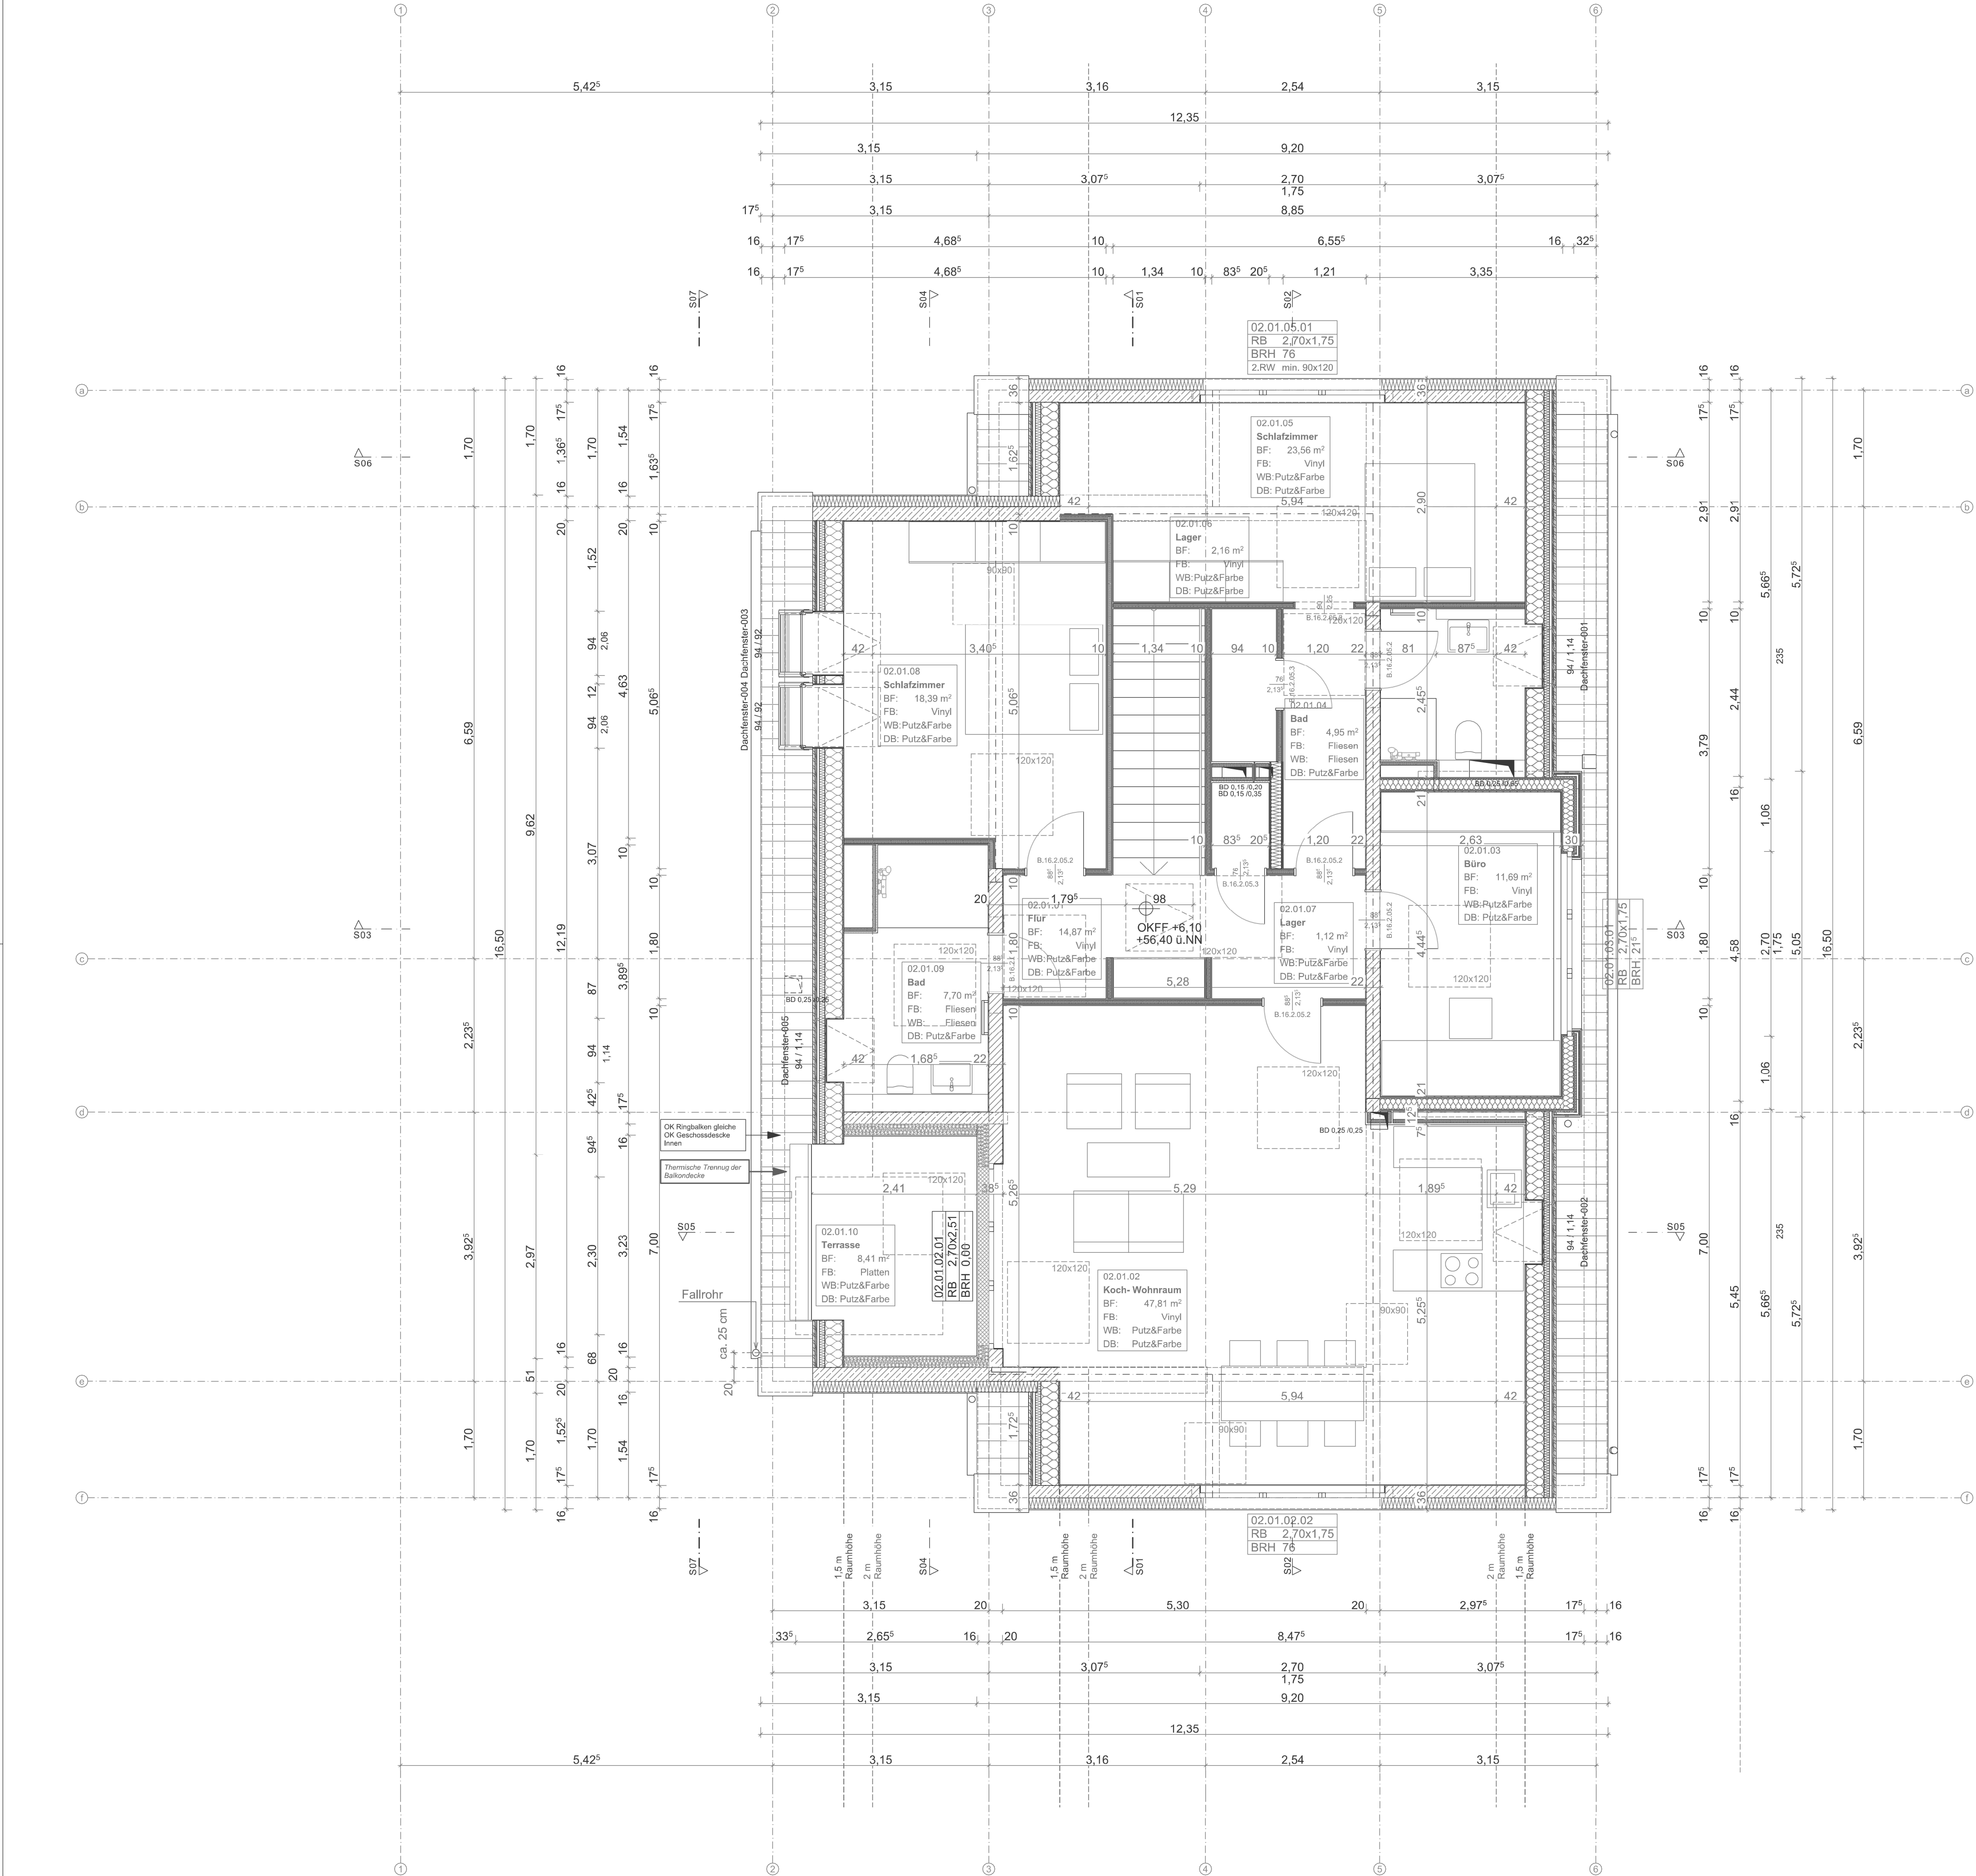

Anmerkungen

- 1 Dieser Plan gilt ausschließlich in Verbindung mit der geprüften statischen Berechnung und den aktuellen Plänen aller Fachplaner/Fachingenieure u. d. ergänzenden Informationen aus der Detailplanung.
- 2 Alle Maße, Höhen und Angaben sind vor Baubeginn und vor Ausführung der Leistungen vom Unternehmer eigenverantwortlich zu prüfen. Eventuelle Unstimmigkeiten sind vor der Ausführung mit der Bauleitung zu klären.
- 3 Differenzen, Bedenken gegen die geplante Ausführung wie auch Unstimmigkeiten in den Plänen und sonstigen Ausführungsunterlagen sind vor der Ausführung mit der Bauleitung zu klären. Für Fehler und Mängel, die aus Nichtbeachtung der Prüfungs- und Mitteilungspflicht entstehen, haftet der Unternehmer.
- 4 Sämtliche Planunterlagen sind vorbehaltlich der behördlichen Abstimmung und Genehmigung zu verstehen.
- 5 Baubeschreibung und Bauteilkatalog des Bauherren sind zwingend zu beachten.
- 6 Öffnungsmaße sind Rohbaumaße.
- 7 Brüstungs- und Sturzhöhen beziehen sich auf OK Rohdecke.
- 8 Brüstungshöhen der Sanitärbereiche beziehen sich auf OKFF.
- 9 Fußbodenaufbauten gem. Detailblatt.

Planzeichnen / Symbole

|  |                           |  |               |  |                                      |
|--|---------------------------|--|---------------|--|--------------------------------------|
|  | Stahlbeton                |  | Erde          |  | Abdichtung                           |
|  | Beton unbewehrt (Estrich) |  | Kies          |  | GK Wand                              |
|  | Mauerwerk                 |  | Holz          |  | GK Installationswand                 |
|  | Dämmung hart              |  | Brandbauteil  |  | GK Vorsatzschale                     |
|  | Gips                      |  | Dämmung weich |  | Deckenanschluss gleitend gem. Statik |

Durchbrüche

|  |                           |  |                            |  |                          |  |                       |
|--|---------------------------|--|----------------------------|--|--------------------------|--|-----------------------|
|  | Bodendurchbruch<br>BD b/l |  | Deckendurchbruch<br>DD b/l |  | Wanddurchbruch<br>WD b/h |  | Wandschlitz<br>WS b/t |
|--|---------------------------|--|----------------------------|--|--------------------------|--|-----------------------|

Abkürzungen

|    |                |     |             |   |       |       |                  |
|----|----------------|-----|-------------|---|-------|-------|------------------|
| OK | Oberkante      | RF  | Rohfußboden | l | Länge | dm    | Durchmesser      |
| UK | Unterseite     | RD  | Rohdecke    | h | Höhe  | Stg   | Stegungen        |
| VK | Vorderkante    | AHD | Abhangdecke | d | Dicke | dg    | durchgehend      |
| FF | Fertigfußboden | b   | Breite      | t | Tiefe | ü. NN | über Normal-Null |

Bauteile mit Brandschutzanforderungen

|  |                     |    |                        |  |           |
|--|---------------------|----|------------------------|--|-----------|
|  | Wand feuerhemmend   | DS | Dichtschließende Türen |  | Rettenweg |
|  | Wand feuerbeständig | RS | Rauchschutztüren       |  |           |

Haustechnik

|  |                            |       |                         |       |                          |
|--|----------------------------|-------|-------------------------|-------|--------------------------|
|  | Regenwasser-Entwässerung   | RR    | Regenrohr               | HL RL | Heizungsleitung Rücklauf |
|  | Schmutzwasser-Entwässerung | SWL   | Schmutzwasser-Leitung   | EL    | Elektroleitung           |
|  | Mischwasser Kanal          | KWL   | Kaltwasser-Leitung      | STV   | Stromverteiler           |
|  | Lüftungskanal              | HL VL | Heizungsleitung Vorlauf |       |                          |

Sonstiges

|                   |                                |  |                                |  |                                |
|-------------------|--------------------------------|--|--------------------------------|--|--------------------------------|
|                   | Bewegungsfläche<br>0,9 x 0,9 m |  | Bewegungsfläche<br>1,2 x 1,2 m |  | Bewegungsfläche<br>1,5 x 1,5 m |
| Grundstücksgrenze |                                |  |                                |  |                                |

Fachplaner

|               |                                         |               |                             |
|---------------|-----------------------------------------|---------------|-----------------------------|
| Statik:       | Thielen & Mahlberg Beratende Ingenieure | Herr Mahlberg | s.mahlberg@tm-ingenieure.de |
| Haus technik: |                                         |               |                             |
| Bauphysik:    | Herr Baas                               |               | info@fb-architektur.com     |
| Elektro:      |                                         |               |                             |

|     |          |                                      |
|-----|----------|--------------------------------------|
| A-5 | 24.10.08 | Anpassung Entwässerung Balkon/Loggia |
| A-4 | 23.11.13 | Rohbauarbeiten                       |
| A-3 | 23.08.01 | Aktualisierung des Dachstuhls        |
| A-2 | 23.06.16 | Zweitausgabe nach der Genehmigung    |
| A-1 | 23.05.03 | Erstausgabe nach der Genehmigung     |

| INDEX | DATUM | ID | ÄNDERUNG | GEZ. |
|-------|-------|----|----------|------|
|-------|-------|----|----------|------|

AUSFÜHRUNGSPLANUNG

|   |   |                           |
|---|---|---------------------------|
| <b>FUM</b><br>Fußfallstraße 1 Michler - 3 Familienhaus                                                  |   |                           |
|   |   |                           |
| Bezeichnung Dachgeschoss                                                                                | Plannummer FUM_AR_A_GR_003   |                           |
| Maßstab                                                                                                 | 1:50   | Index                     |
| Blattgröße                                                                                              | 841x694   | Datum 08.06.2026          |
| OKFF EG ± 0,00 = 50,30 m ü.NN                                                                           |   |                           |
| BAUVORHABEN                                                                                             | Projektleitung Markus Muster   | Mitarbeiter Mostafa Yosef |
| Fußfallstraße 1 Michler<br>Fußfallstraße 93 51109 Köln<br>Gemarkung Merheim   Flur 16   Flurstücke 1184 |   |                           |
| BAUHERR<br>Frau Doris Michler<br>Schwalbengasse 6<br>50667 Köln<br>m: doris.michler.stb@t-online.de     | ARCHITEKT<br>Format Architektur<br>Benesisstraße 8-12<br>50672 Köln<br>t: 0221 78801710<br>m: info@format-architektur.de<br>format-architektur.de |                           |