


— G DECKE Ü EG FENSTER DECKE Ü EG FENSTER
AUSKRAGUNG SCHLAFEN M 1 : 50
M 1 : 50

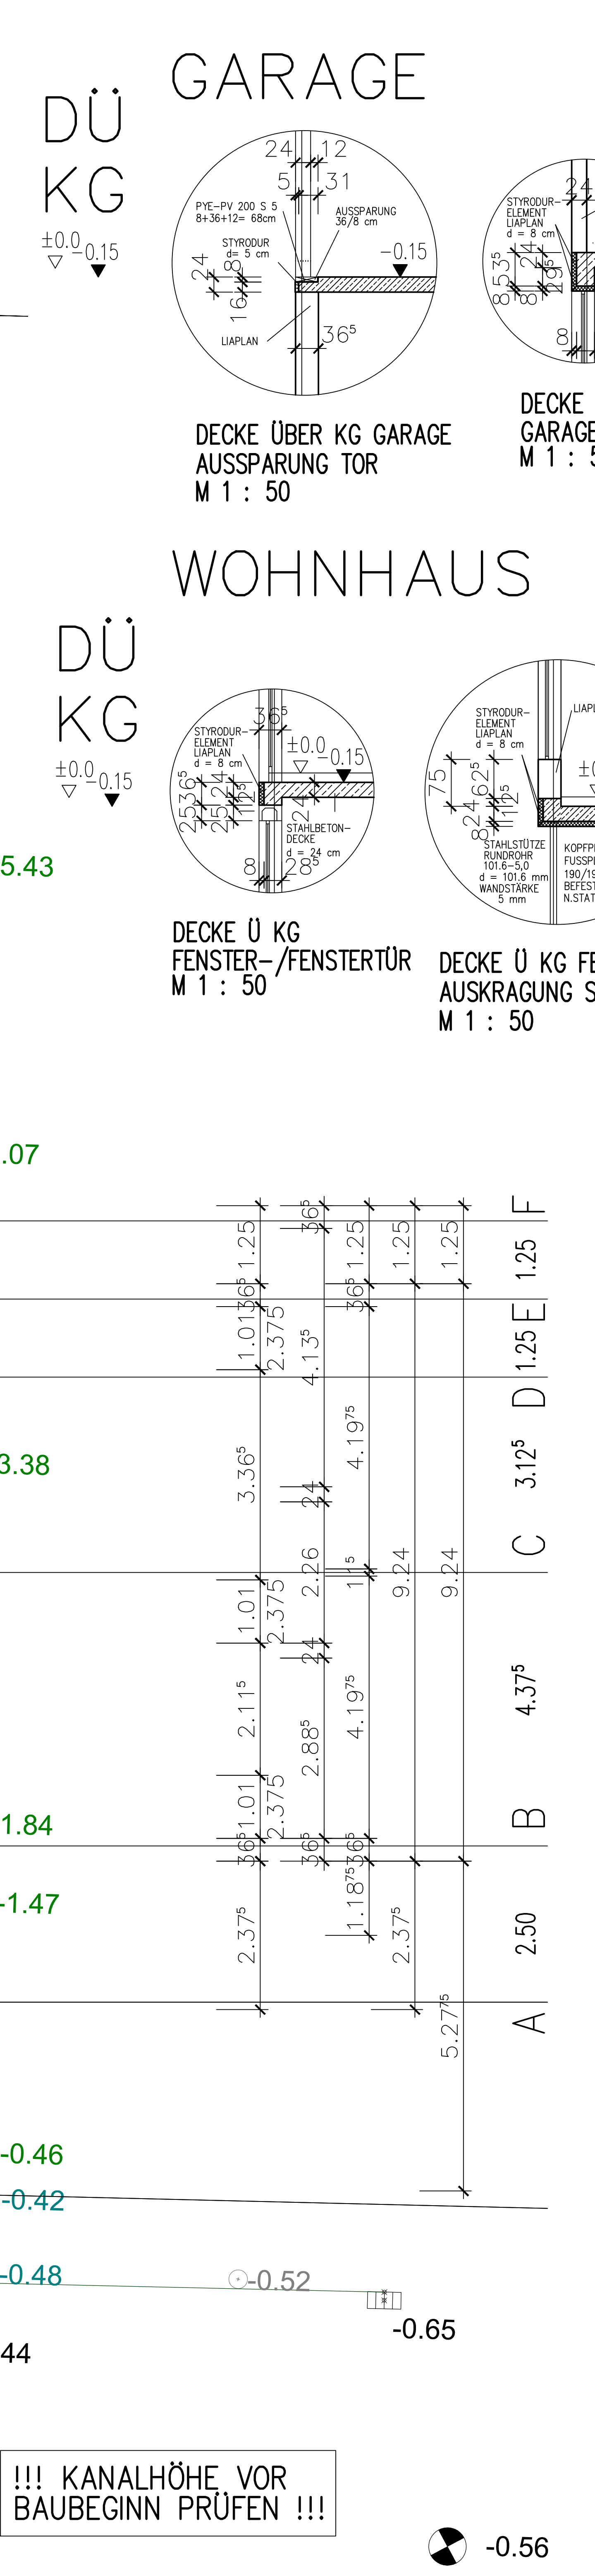

DECKE Ü KG
 FENSTER-/FENSTERTÜR
 M 1 : 50

DECKE Ü KG FE
 AUSKRAGUNG S
 M 1 : 50

DECKE Ü KG FENSTER
AUSKRAGUNG SCHLAF
M 1 : 50

DECKE Ü EG DURCHGANG GARAGE
M 1 : 50

DECKE Ü EG EINGANG
M 1 : 50

PLANINHALT	102	PLAN NR.	MASSTAB	1 : 50					
			DATUM	24.05.2022	GEZ.SM				
			GEÄNDERT						
			BLATTGRÖSSE	A 0					
			ARCHITECTUR FÜR BAUGESCHÄFT GARTENSTRASSE 4, 85050 MASSWILDER SWR - PLAN Nr. 1986-04-11-1						

GARTENSTRASSE 4, 85050 MASSWILDER

+0.16	UK SCHOTTER
▽	-4.16
	▽

!!! KANALHÖHE VOR
BAUBEGINN PRÜFEN !!!

GESAMTAUFBAU 15 cm
FUSSBODENHEIZUNG IN ALLEN RÄUMEN

ESTRICH GESCHLEIFEN MIT IMPRÄGNIERUNG
SCHWIMMENDE ZEMENTESTRICH d = 7,5 cm SICHTFLÄCHEN
TRITTSCHALLELEMENT FUSSBODENHEIZUNG
d = 3 cm WLS 035
TRENNFOLIE
TRITTSCHALLDÄMMUNG STYRODUR
d = 4 cm WLG 035
STAHLBETONDECKE N. STATIK d = 24 cm
XC1 WHS
XC3 WHS / AUSKRAGUNG SCHRÄGFIMMER
DECKE TAPETIERT

BODENBESCHICHTUNG
STAHLBETONDECKE N. STATIK d = 24 cm
XF4

EXPOSITIONSKLASSEN!!!
 DECKE ÜBER KG WHS XC 1
 DECKE ÜBER KG WHS
 AUSKRAGUNG SCHLAFZIMMER XC 3
 DECKE ÜBER KG GARAGE XC 4

EXPOSITIONSKLASSEN!!!

DECKE ÜBER EG WHS	XC 1
DECKE ÜBER EG WHS	
AUSKRAGUNG SCHLAFZIMMER	XC 1
DECKE ÜBER EG GARAGE	XC 1

NEUBAU EINES EINFAMILIENWOHN- HAUSES MIT GARAGE

UORT IM TANNENGARTEN 9
66500 HORNACH

ST.NR. 1694 / 23

UHERR FRAU SHARI HALFMANN
DENKMALSTRASSE 3
66500 HORNACH

TERSCHRIFTEN

SSTAB	1 : 50		
TUM	24.05.2022	GEZ.SM	

ANDERT
 ATTGRÖSSE A 0
 ARCHITECTIN FÜR BAUSCHÜDEN
 GRAFICHER DIPLOM (FH)
 SABINE MUTTER
 Tel.: 06334/983404 Fax: 06334/983405