


Verkleidung	3 cm
Luftschicht	4 cm
Dampfbremse	
Holzfaserdämmung	5 cm
Mineralwolle	20 cm
OSB formaldehydfrei	1,5 cm
Installationsebene	5 cm
Gipskarton	1,5 cm
Knauf-Diamant	1,5 cm

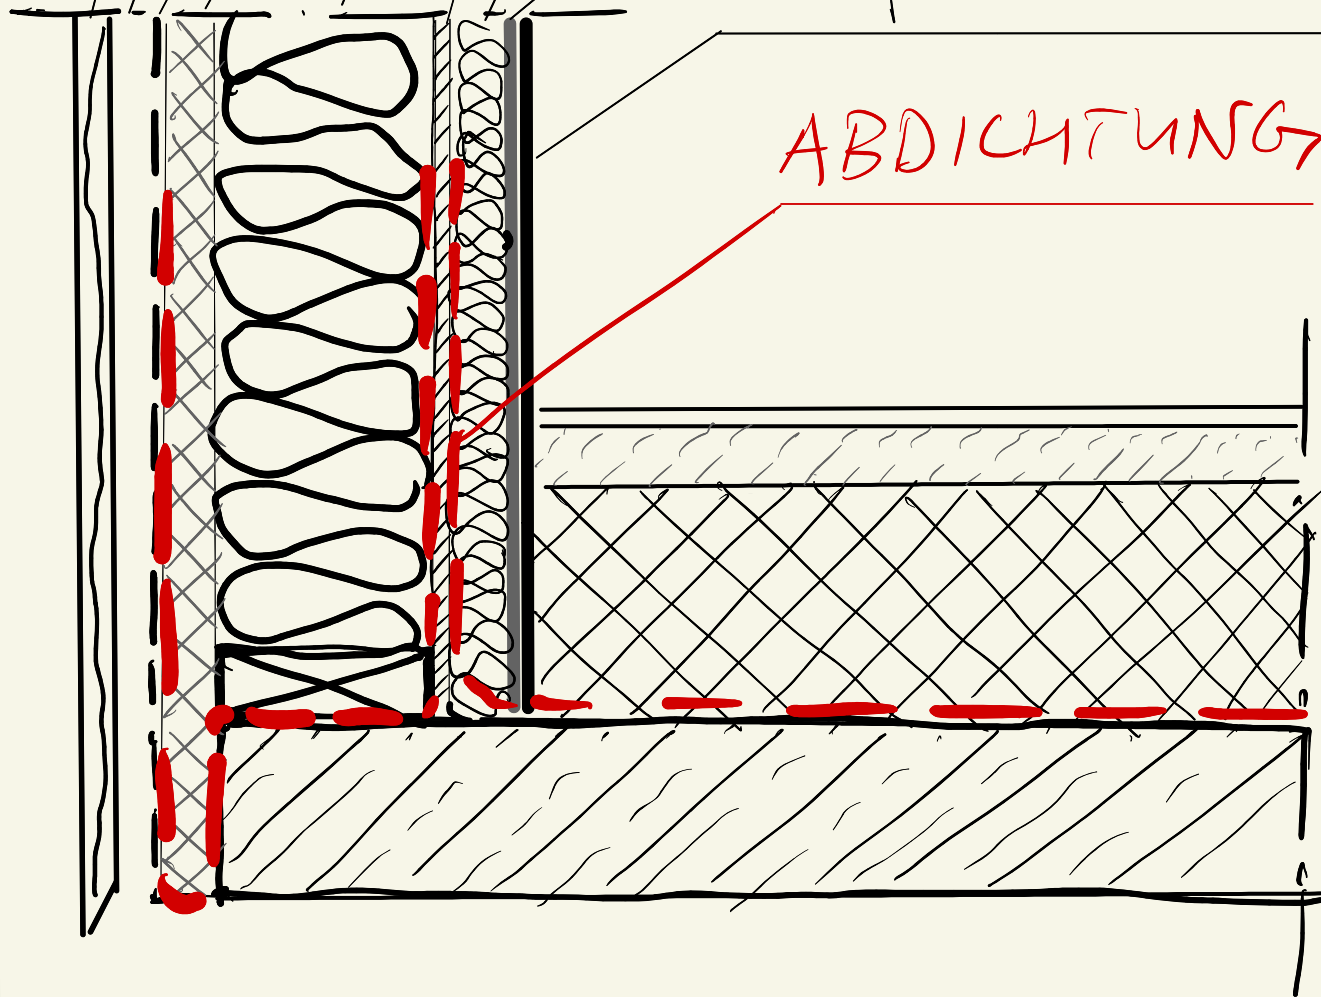

BV: Umnutzung Pavillon Gerthlin
Detail Wandaufbau

Berlin d. 21.10.2024

B.