



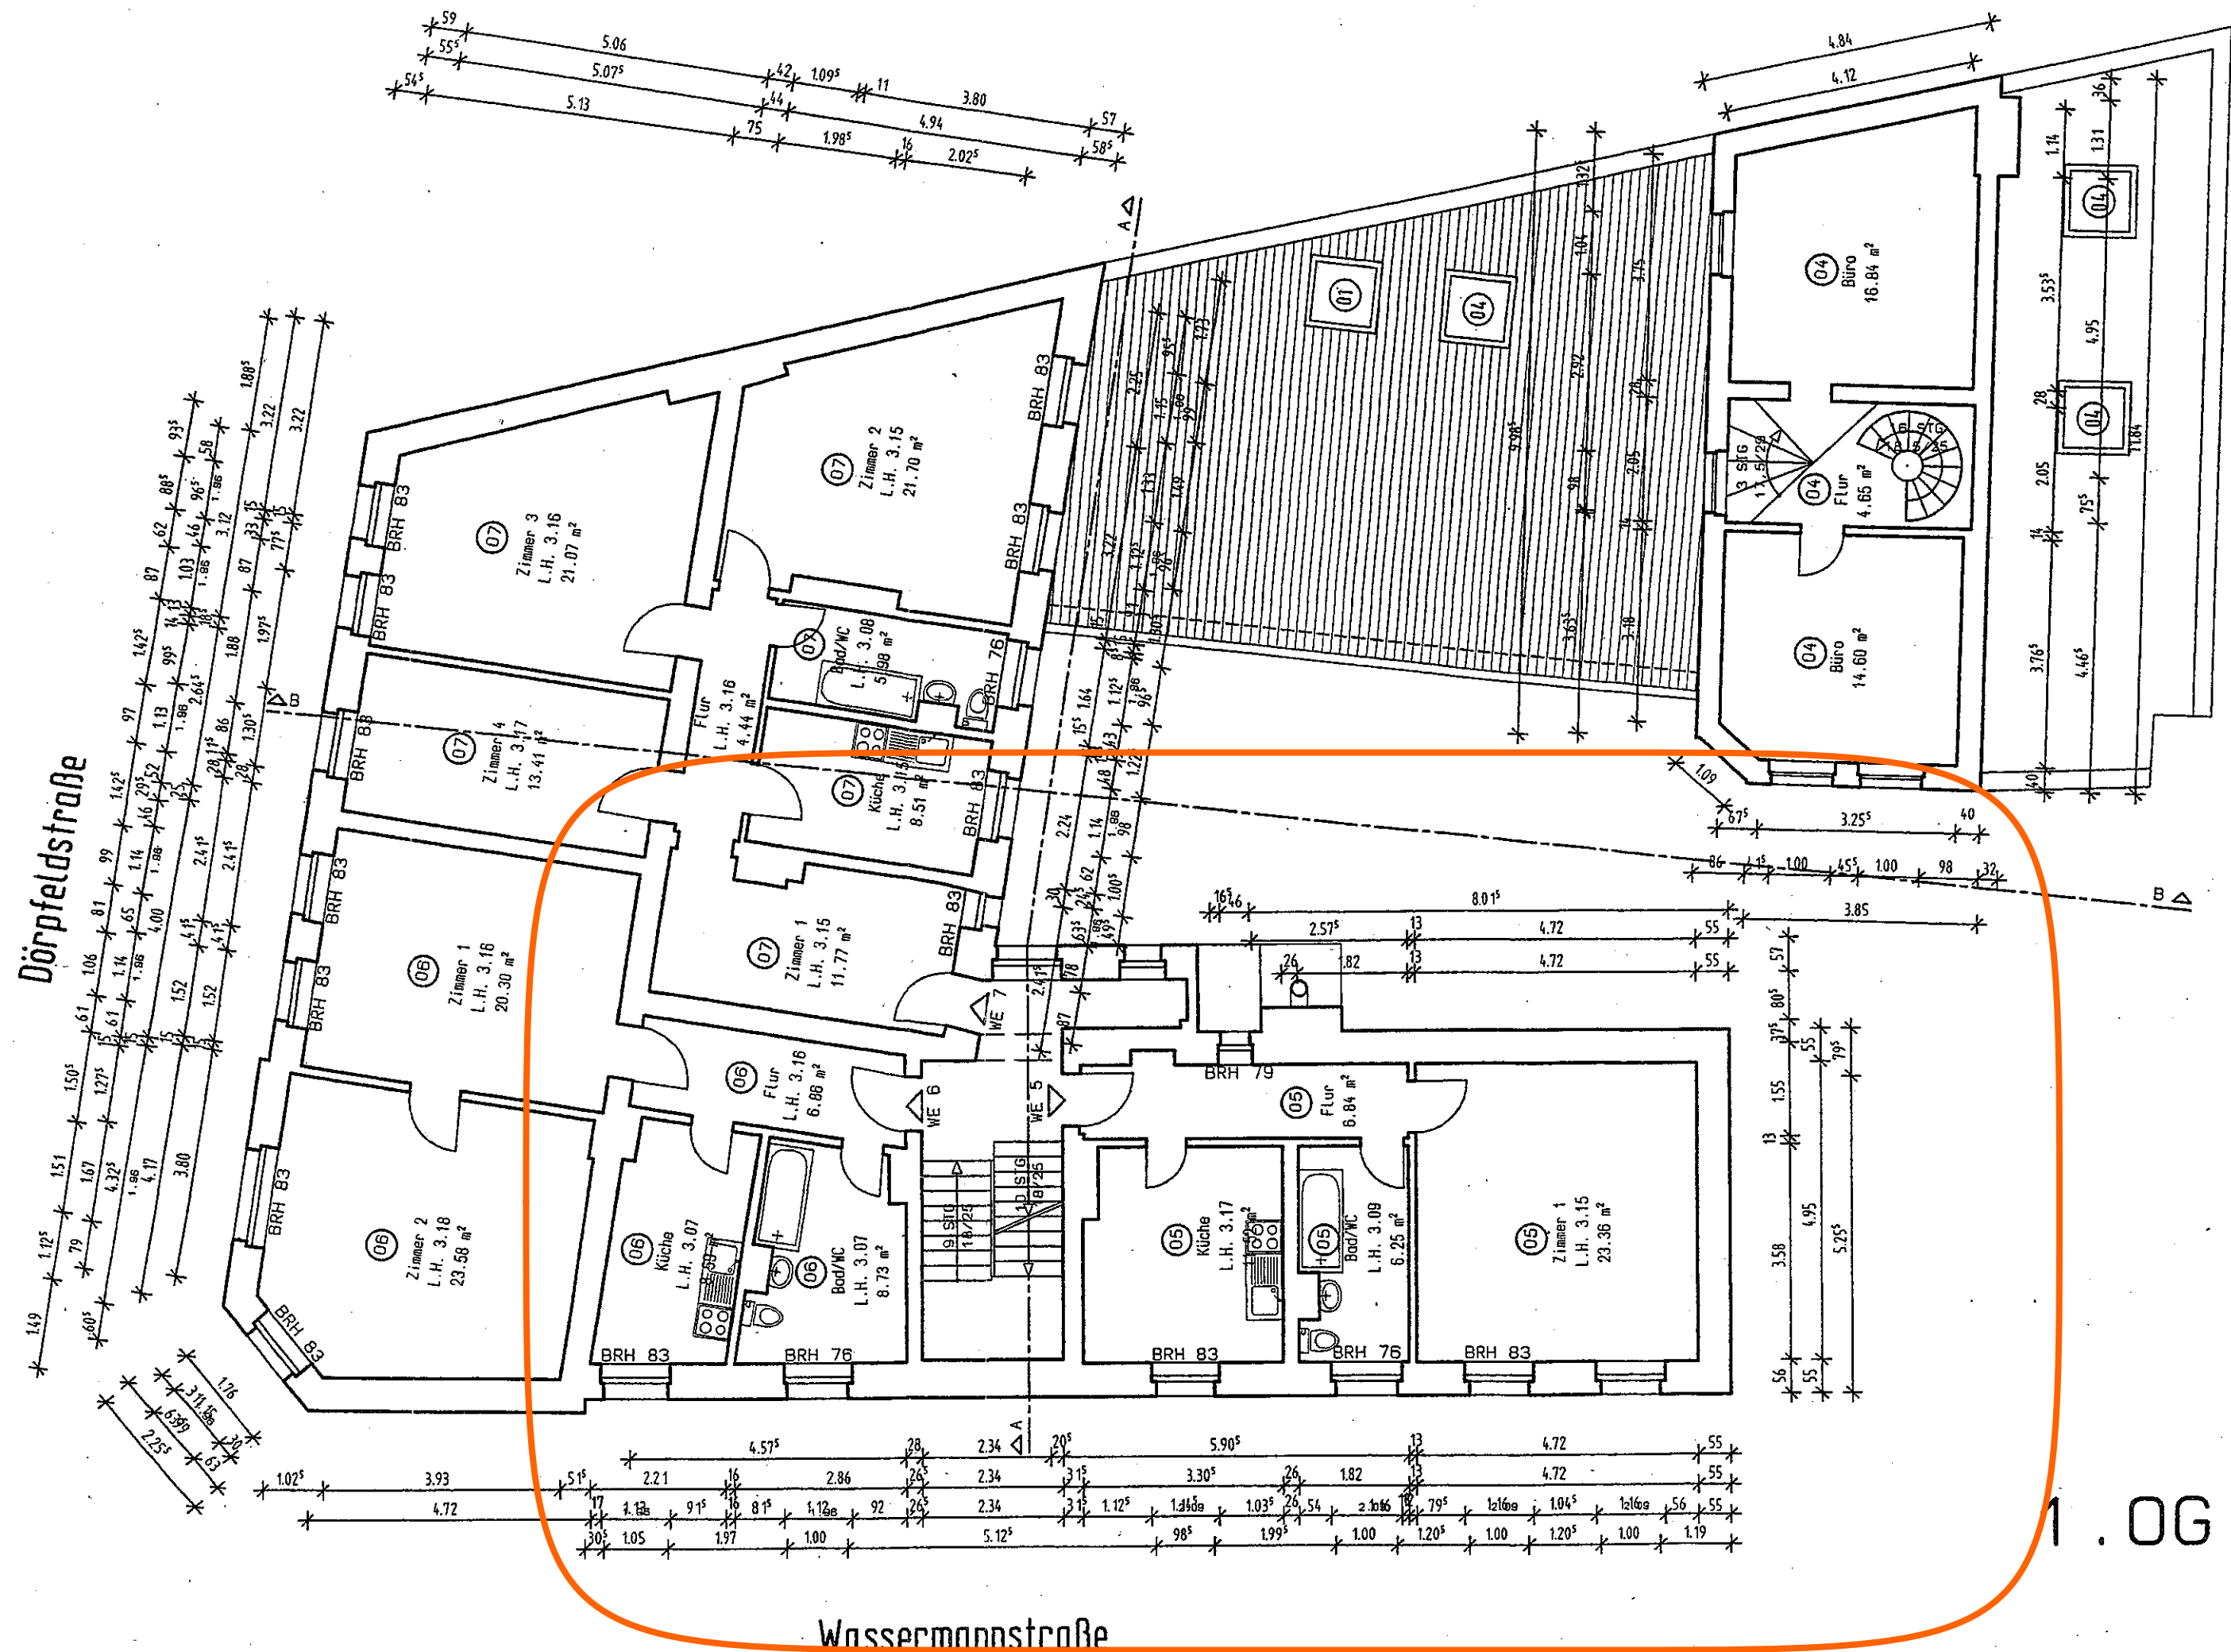


Gehört zur Bescheinigung

Nr. 056900

vom 1.7.00

A 10

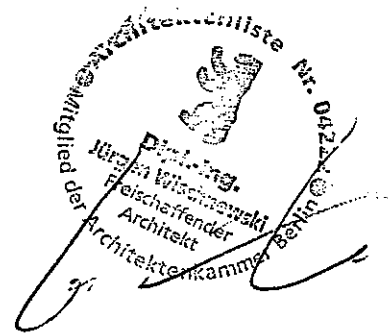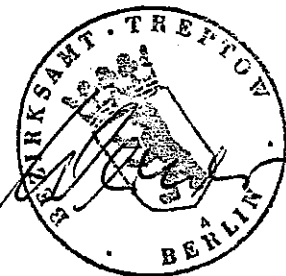

ARW

Planungsgemeinschaft Dipl.-Ing. Architekten

PROJEKT	Wassermannstr. 75		12489	BERLIN
BAUHERR	Hampe & Renner, Lehderstr. 64, 13086 Berlin			
PLANUNG	KAI AUFFERMANN + JURGEN WISCHNEWSKI		10629 BERLIN	
	DROYSENSTRASSE 5 FAX.: 324 12 80		TEL.: 323 30 03 / 04	
PLAN	Grundriss 1.Obergeschoss		BLATT	INDEX
MABSTAB	1:100		AB 01	
DATUM: 21.03.00				
GEANDERT				INDEX